




- Renvooi**
- entree woning
- erfgrens
- parkeervak eigen terrein
- buitenunit warmtepomp
- geluidreducerende omkasting buitenunit warmtepomp
- leiding buitenunit
- haag h= 600mm
- gaashekwerk met klimplanten h=1800mm
- geluidsscherm h=1800mm
- tegels 600x400mm
- mandelig terrein
- poort
- transformatorhuis
- ondergrondse containers
- datakast
- talud
- groenstrook

parkeerplekken, inrichting openbaar gebied en posities bomen indicatief

Maten betreffen circa maten, geringe afwijkingen geven geen aanleiding tot verrekening.
Aan de op deze tekening aangegeven maten kunnen derhalve geen rechten worden ontleend.



Tekening:	Situatie totaal
Woningtype:	
Bouwnummer:	1-9, 22-26, 33-57
Bladnummer:	VT-00-S1
Bladformaat:	A3
Schaal:	1:750
Datum:	31-05-2025

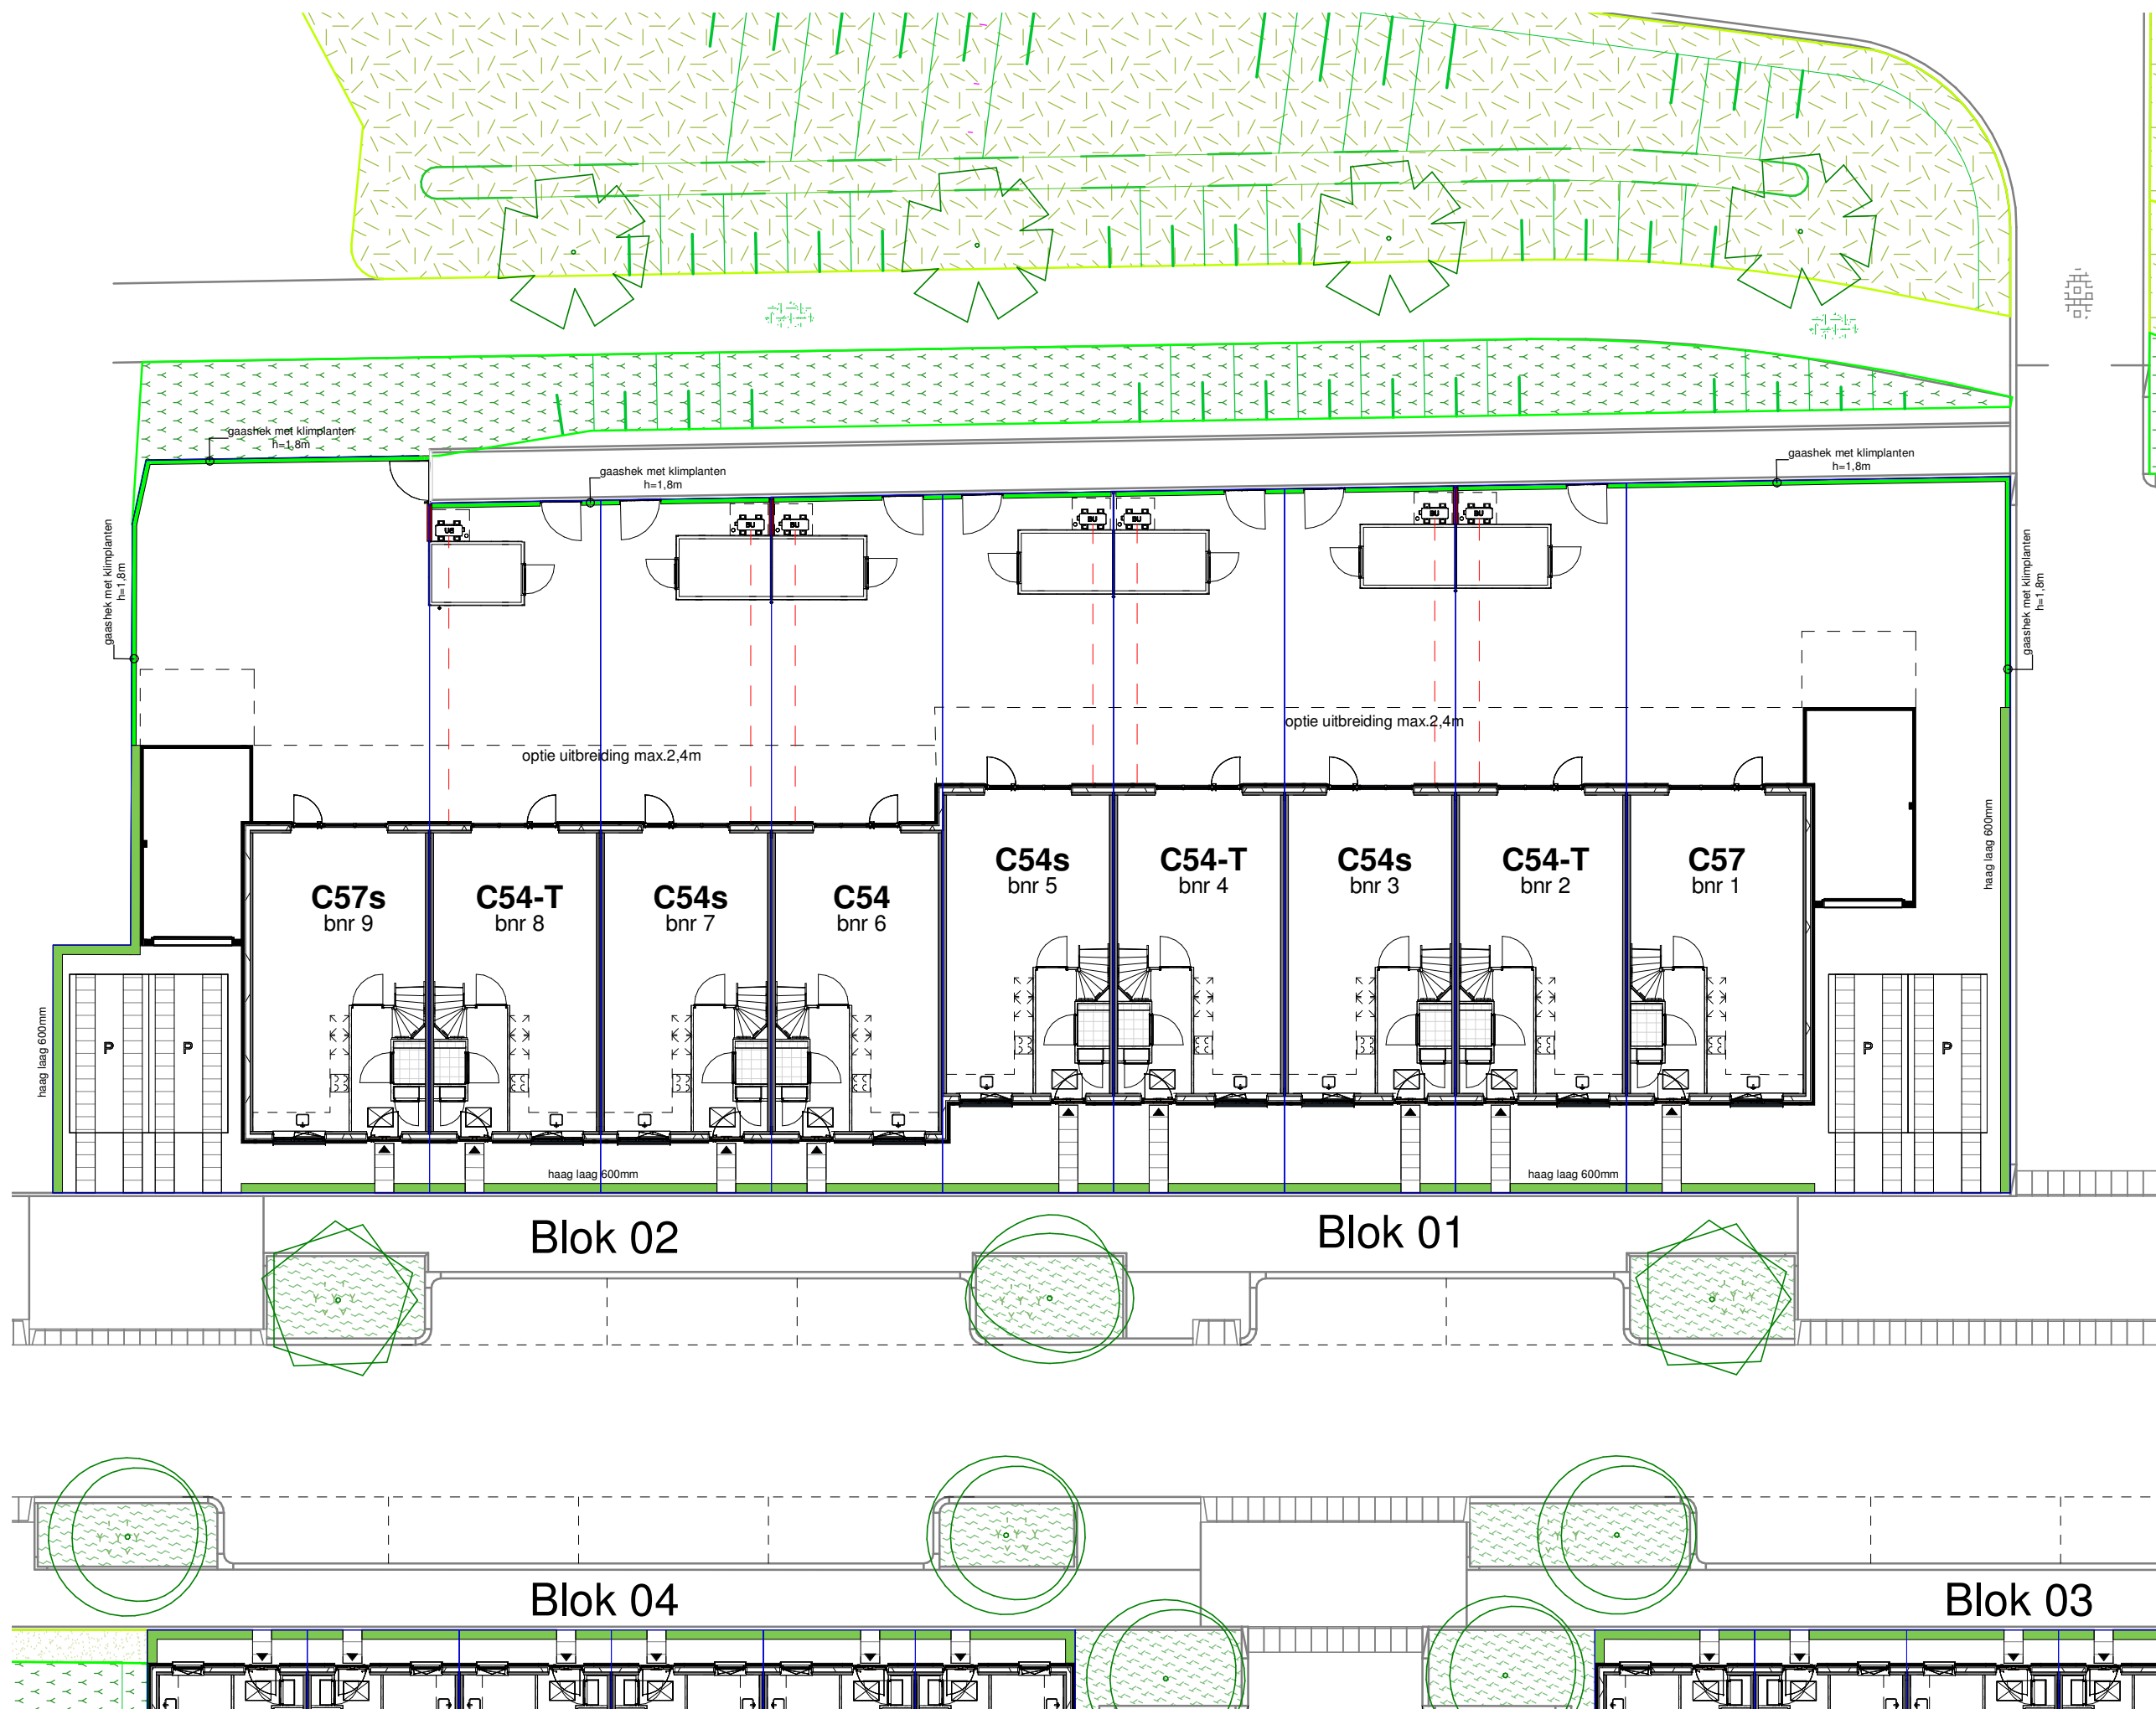

Renvooi

- entree woning
- erfgrens
- parkeervak eigen terrein
- buitenunit warmtepomp
- geluidreducerende omkasting buitenunit warmtepomp
- leiding buitenunit
- haag h= 600mm
- gaashekwerk met klimplanten h=1800mm
- geluidsscherm h=1800mm
- tegels 600x400mm
- mandelig terrein
- poort
- transformatorhuis
- ondergrondse containers
- datakast
- talud
- groenstrook

parkeerplekken, inrichting openbaar gebied en posities bomen indicatief

Maten betreffen circa maten, geringe afwijkingen geven geen aanleiding tot verrekening.
Aan de op deze tekening aangegeven maten kunnen derhalve geen rechten worden ontleend.










Tekening:	Situatie blok 01-02
Woningtype:	C54,C54-T,C57
Bouwnummer:	1-9
Bladnummer:	VT-0102-S1
Bladformaat:	A3
Schaal:	1:200
Datum:	31-05-2025

Renvooi materialen

	dakpan donkergrijs
	metselwerk type A
	metselwerk type B
	metselwerk type B* (gekeimd, kleur wit)
	metselwerk type C
	metselwerk type D

Renvooi bouwkundig

 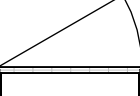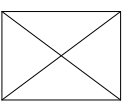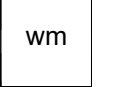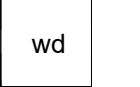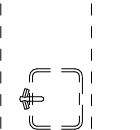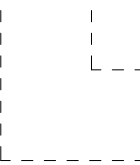	entree woning
	metselwerk
	isolatie
	dragende wand
	niet dragende binnenwand
	binnendeurkozijn (met bovenlicht)
	kruipluik
	opstelplaats wasmachine
	opstelplaats wasdroger
	opstelplaats koelkast
	principe opstelling keukenblok
	onbenoemde ruimte volgens krijstreepmethode

Renvooi installaties

	aansluitpunt licht, wand
	centraaldoos met lichtpunt
	centraaldoos met lichtpunt gemetselde berging
	armatuur aan de wand
	rookmelder
	aansluitpunt niet bedraad / loos
	aansluitpunt bedraad data, niet afgemonteerd
	beldrukker
	schel
	schakelaar, 1-polig
	werkschakelaar tbv PV-panelen
	driestandenschakelaar tbv wtw
	schakelaar, wissel
	schakelaar, serie
	wandcontactdoos 1-voudig met beschermingscontact
	wandcontactdoos 2-voudig met beschermingscontact
	thermostaat woonkamer
	thermostaatleiding, bedraad
	wandcontactdoos tbv warmteterugwinunit
	mechanische ventilatie-unit incl. warmteterugwinunit
	warmtepomp
	inblaasventiel mechanische ventilatie
	afzuigventiel mechanische ventilatie
	verdeler vloerverwarming
	ruimte vzv vloerverwarming
	elektrische radiator
	kanalen in het zicht
	doucheput
	lijngoot douche
	buitenkraan

Disclaimer


De op deze tekeningen aangegeven maten zijn circa maten in millimeters en tussen de wanden / vloeren gemeten, waarbij geen rekening is gehouden met enige wandafwerking, plinten, aftimmering, etc. In verband met de nauwkeurige uitwerking van details, constructie, maatvoering, materialen e.d. kunnen er kleine afwijkingen ontstaan ten opzichte van de nu vermelde gegevens. Deze geringe afwijkingen geven geen aanleiding tot verrekening. Aan de op deze tekening aangegeven maten kunnen derhalve geen rechten worden ontleend. De op deze tekeningen aangegeven maatvoering is niet geschikt voor opdrachten aan derden door koper(s). De posities van aansluitingen en installatie onderdelen zijn indicatief op tekening aangegeven. De exacte aantallen en posities zullen na berekening in het werk door de installateurs worden bepaald en kunnen afwijken van deze tekening.



Tekening:	Renvooi
Woningtype:	-
Bouwnummer:	1 tm 9 / 22 tm 57
Bladnummer:	VT-0-00c
Bladformaat:	A3
Schaal:	-
Datum:	31-05-2025



Vorgevel

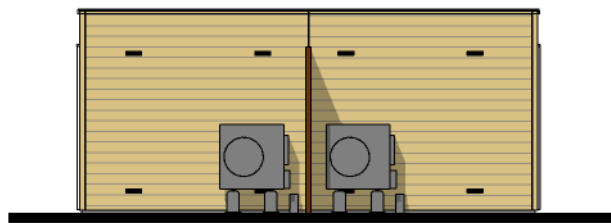


Achtergevel




Linker zijgevel




Rechter zijgevel

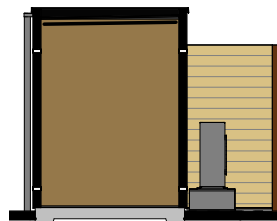

Doorsnede A

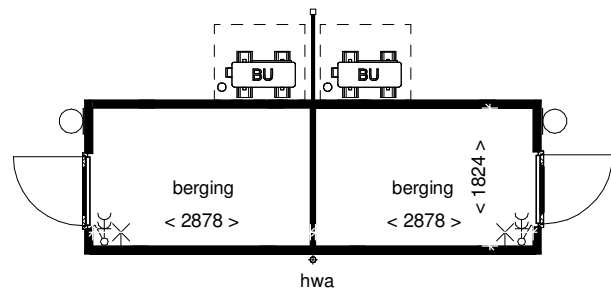

Plattegrond

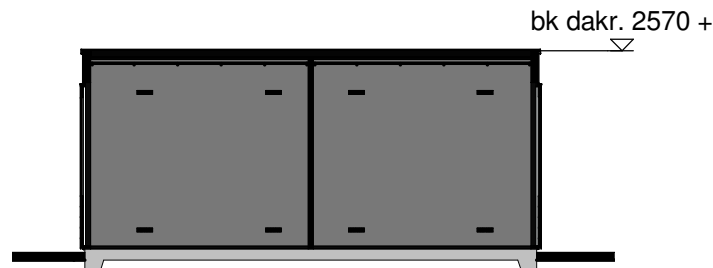

Doorsnede B

Renvooi

-  houten rabatdelen
-  houten wanden


Installaties

-  - enkelpolige schakelaar
-  - dubbele wandcontactdoos
-  - lichtpunt buiten
-  - lichtpunt aan wand

Disclaimer

De op deze tekening aangegeven maten zijn circa maten in millimeters en tussen de wanden / vloeren gemeten, waarbij geen rekening is gehouden met enige wandafwerking, plinten, aftimmering, ect. In verband met de nauwkeurige uitwerking van details, constructie, maatvoering, materialen e.d. kunnen er kleine afwijkingen ontstaan ten opzichte van de nu vermelde gegevens. Deze geringe afwijkingen geven geen aanleiding tot verrekening. Aan de op deze tekening aangegeven maten kunnen derhalve geen rechten worden ontleend. De op deze tekening aangegeven maatvoering is niet geschikt voor opdrachten aan derden door koper(s). De posities van aansluitingen en installatie onderdelen zijn indicatief op tekening aangegeven. De exacte aantallen en posities zullen na berekening in het werk door de installateurs worden bepaald en kunnen afwijken van deze tekening.

3D Impressie

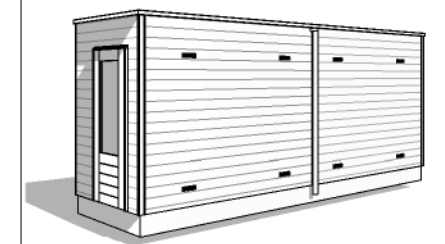

Tekening: Berging dubbel

Woningtype: -

Bouwnummer: 2-7,22-26,35-42,44-45

Bladnummer: VT-00-B1

Bladformaat: A3

Schaal: 1:100

Datum: 31-05-2025



Type: C54s
bwnr: 05

Type: C54-T
bwnr: 04

Type: C54s
bwnr: 03

Type: C54-T
bwnr: 02

Type: C57
bwnr: 01

Voorgevel



Type: C57
bwnr: 01

Type: C54-T
bwnr: 02

Type: C54s
bwnr: 03

Type: C54-T
bwnr: 04

Type: C54s
bwnr: 05

Achtergevel

wonen in de nieuwe
Boterpolder
Hazerswoude-Dorp

Gevels blok 01

Tekening:

Woningtype: C57, C54s, C54-T

Bouwnummer: 01 t/m 05

Bladnummer: VT-01-00a

Bladformaat: A3

Schaal: 1:100

Datum: 31-05-2025



Voorgevel



Achtergevel



Gevels blok 02

Tekening:	
Woningtype:	C57,C54,C54,C54-T
Bouwnummer:	06 t/m 09
Bladnummer:	VT-02-00a
Bladformaat:	A3
Schaal:	1:100
Datum:	31-05-2025



Type: C57s
bwnr: 09

Linker zijgevel




Type: C57
bwnr: 01


Rechter zijgevel




Tekening:	Zijgevels blok 01-02
Woningtype:	C57, C54, C54-T
Bouwnummer:	01 t/m 09
Bladnummer:	VT-01-02-00b
Bladformaat:	A3
Schaal:	1:100
Datum:	31-05-2025

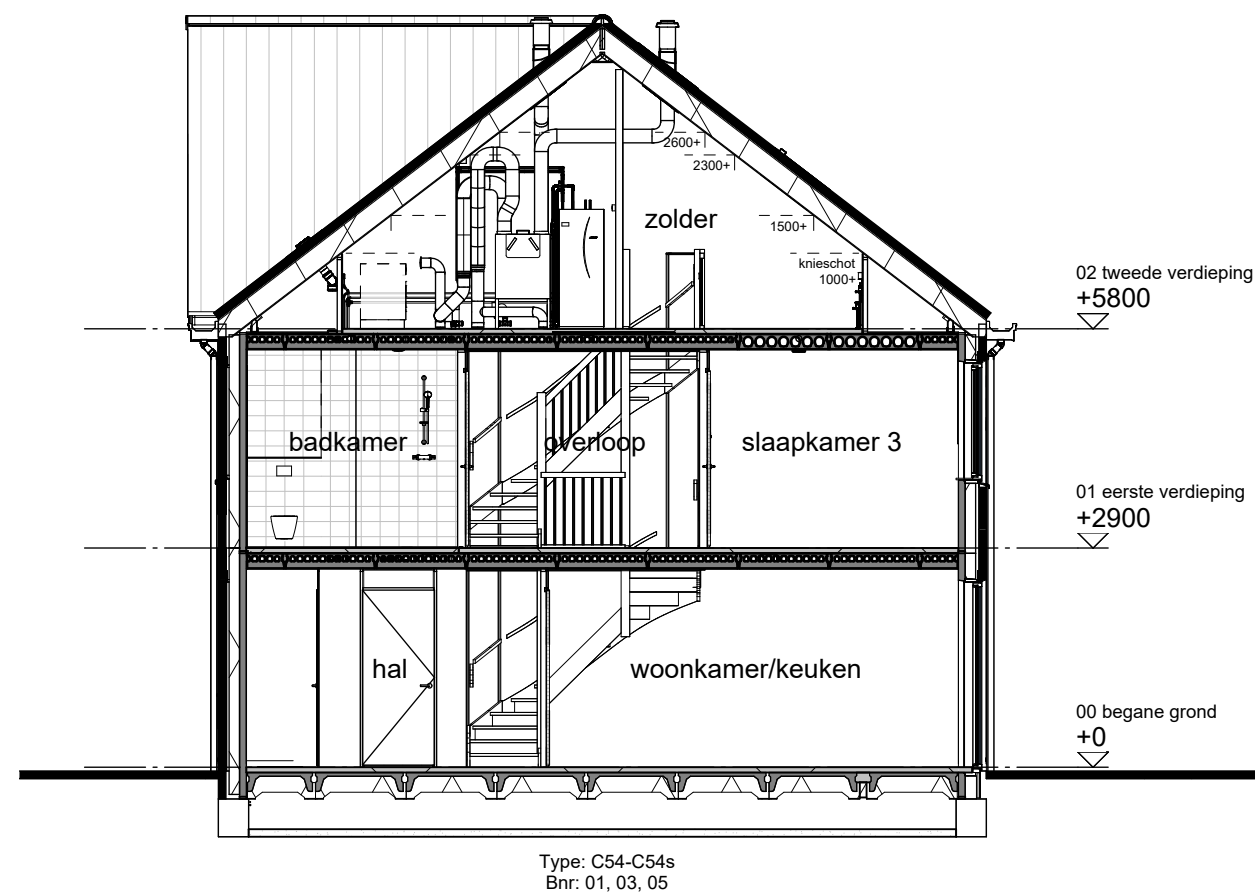

Doorsnede A

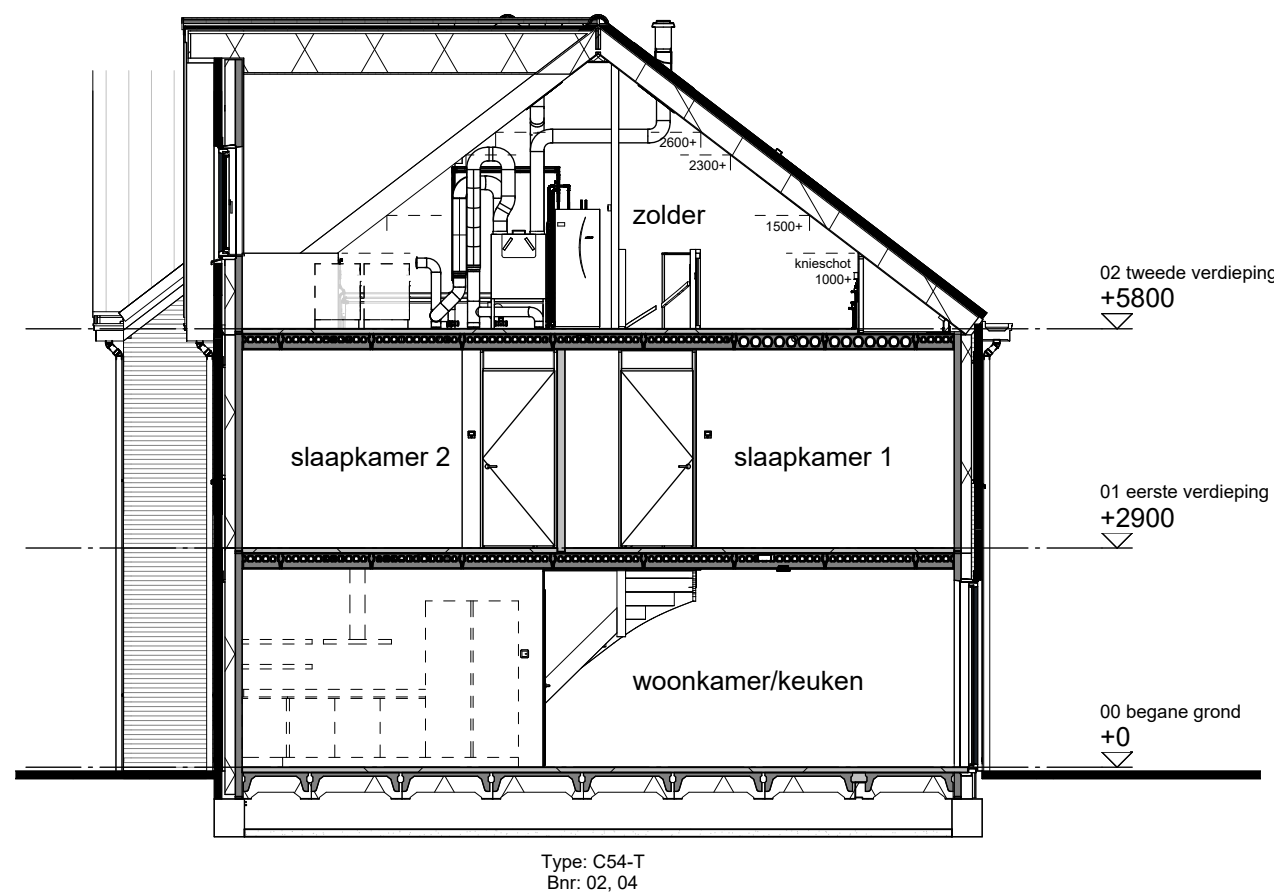


Doorsnede B

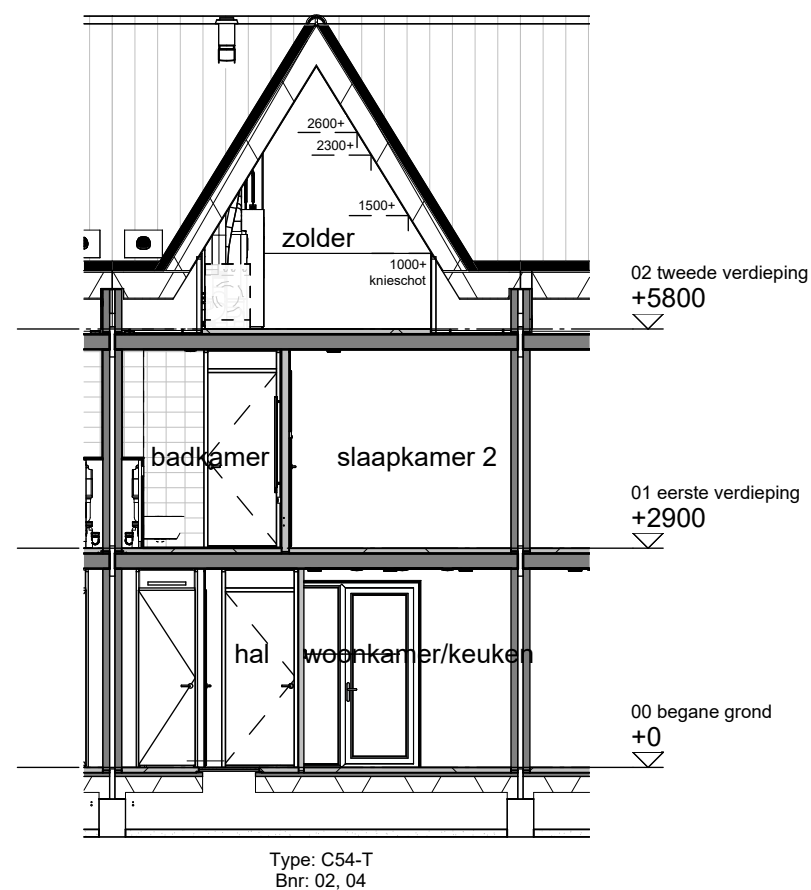


Doorsnede C




Tekening:	Doorsneden blok 01
Woningtype:	C57, C54s, C54-T
Bouwnummer:	01 t/m 05
Bladnummer:	VT-01-00c
Bladformaat:	A3
Schaal:	1:100
Datum:	31-05-2025

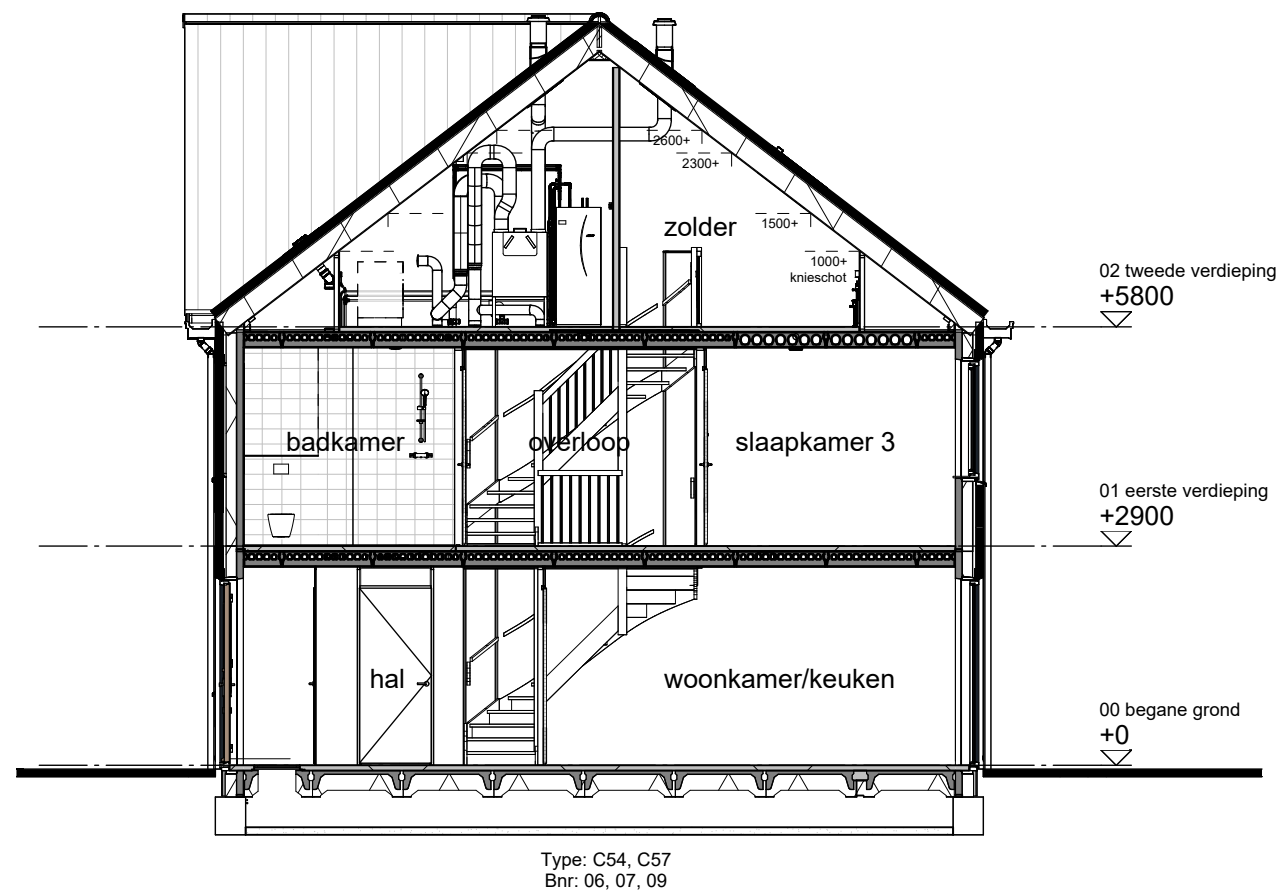

Doorsnede A

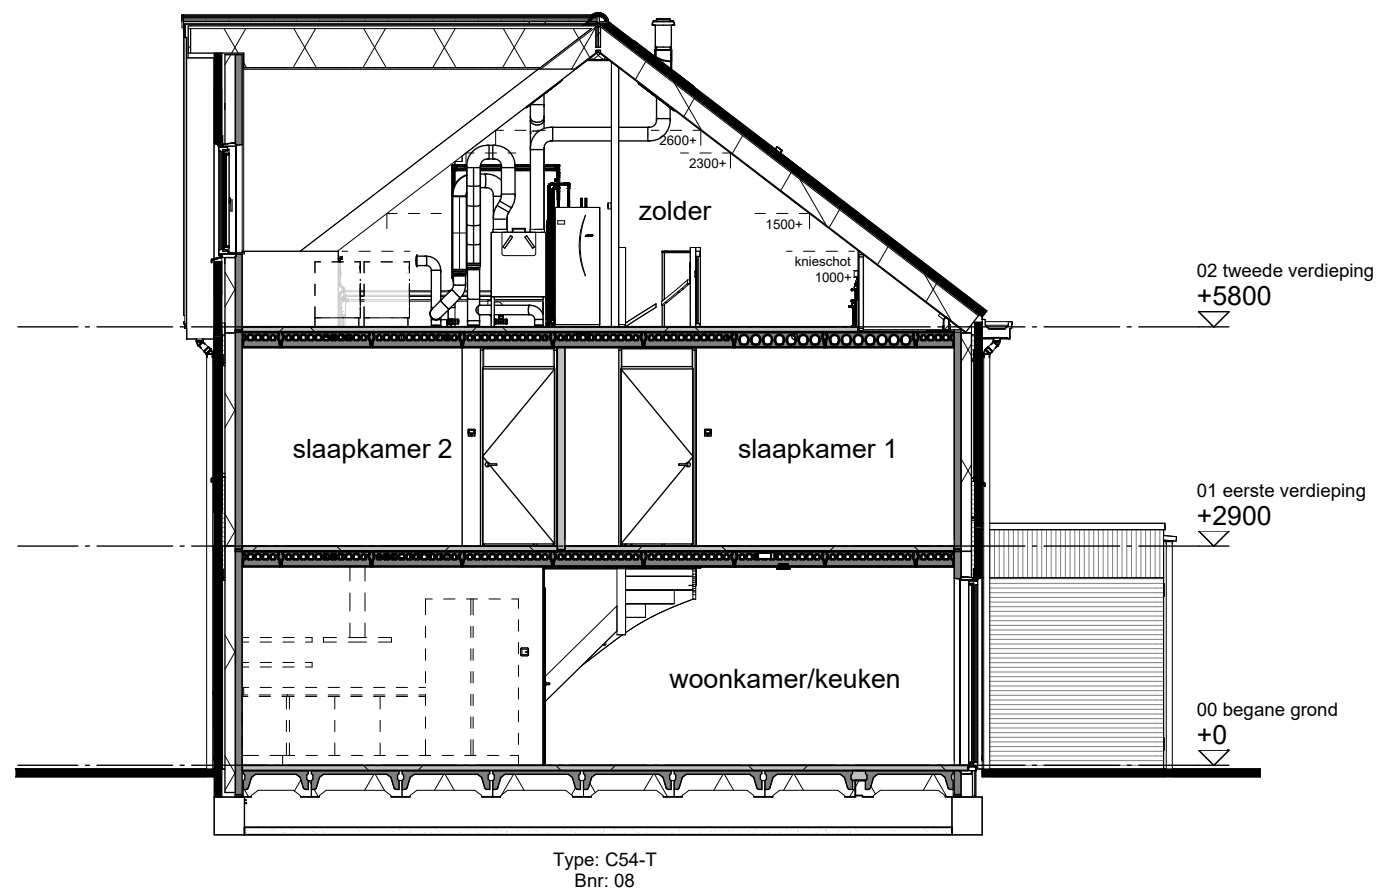


Doorsnede B

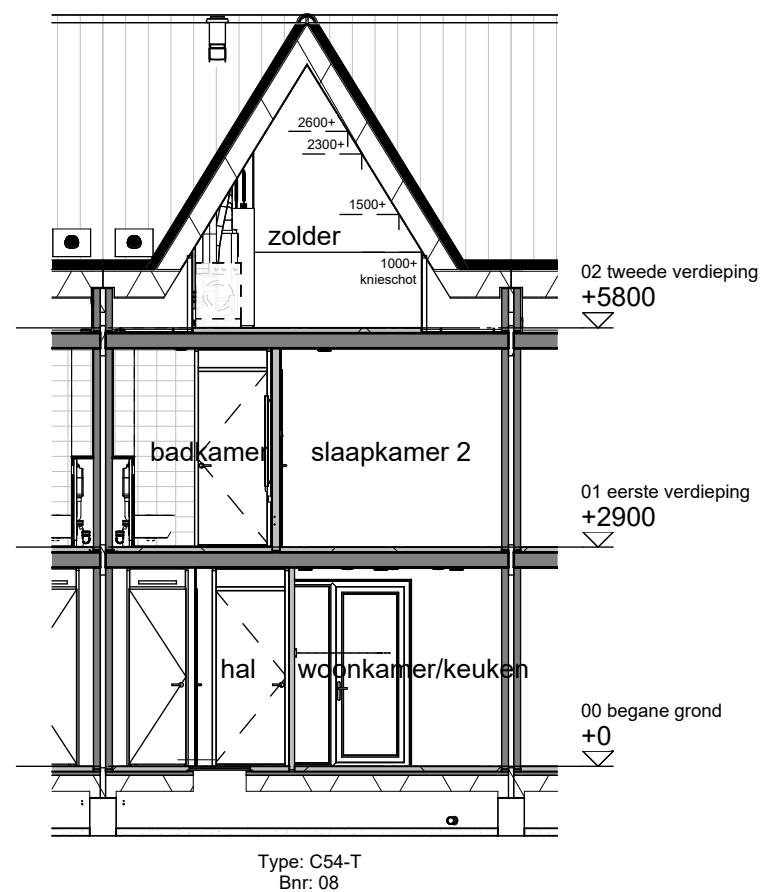


Doorsnede C

wonen in de nieuwe
Boterpolder
Hazerswoude-Dorp

Tekening:	Doorsneden blok 02
Woningtype:	C57, C54, C54-T
Bouwnummer:	06 t/m 09
Bladnummer:	VT-02-00c
Bladformaat:	A3
Schaal:	1:100
Datum:	31-05-2025

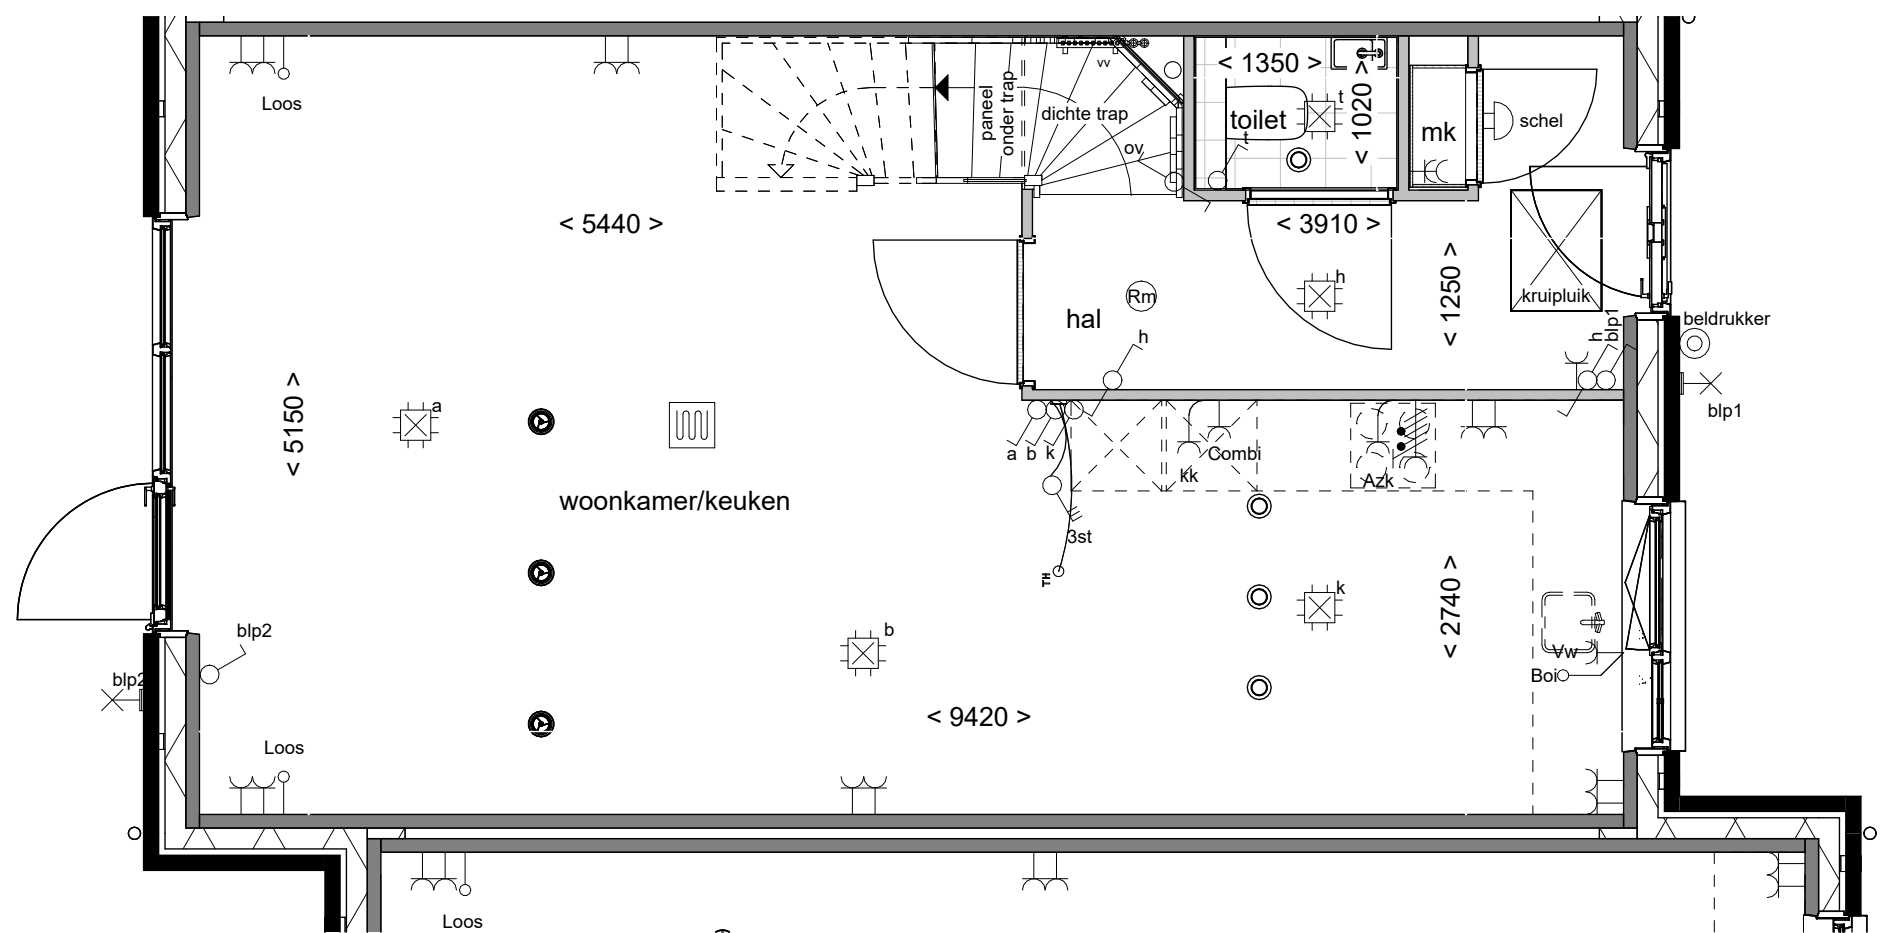

Tekening:	Begane grond
Woningtype:	C54s
Bouwnummer:	05
Bladnummer:	VT-01-05a
Bladformaat:	A3
Schaal:	1:50
Datum:	31-05-2025

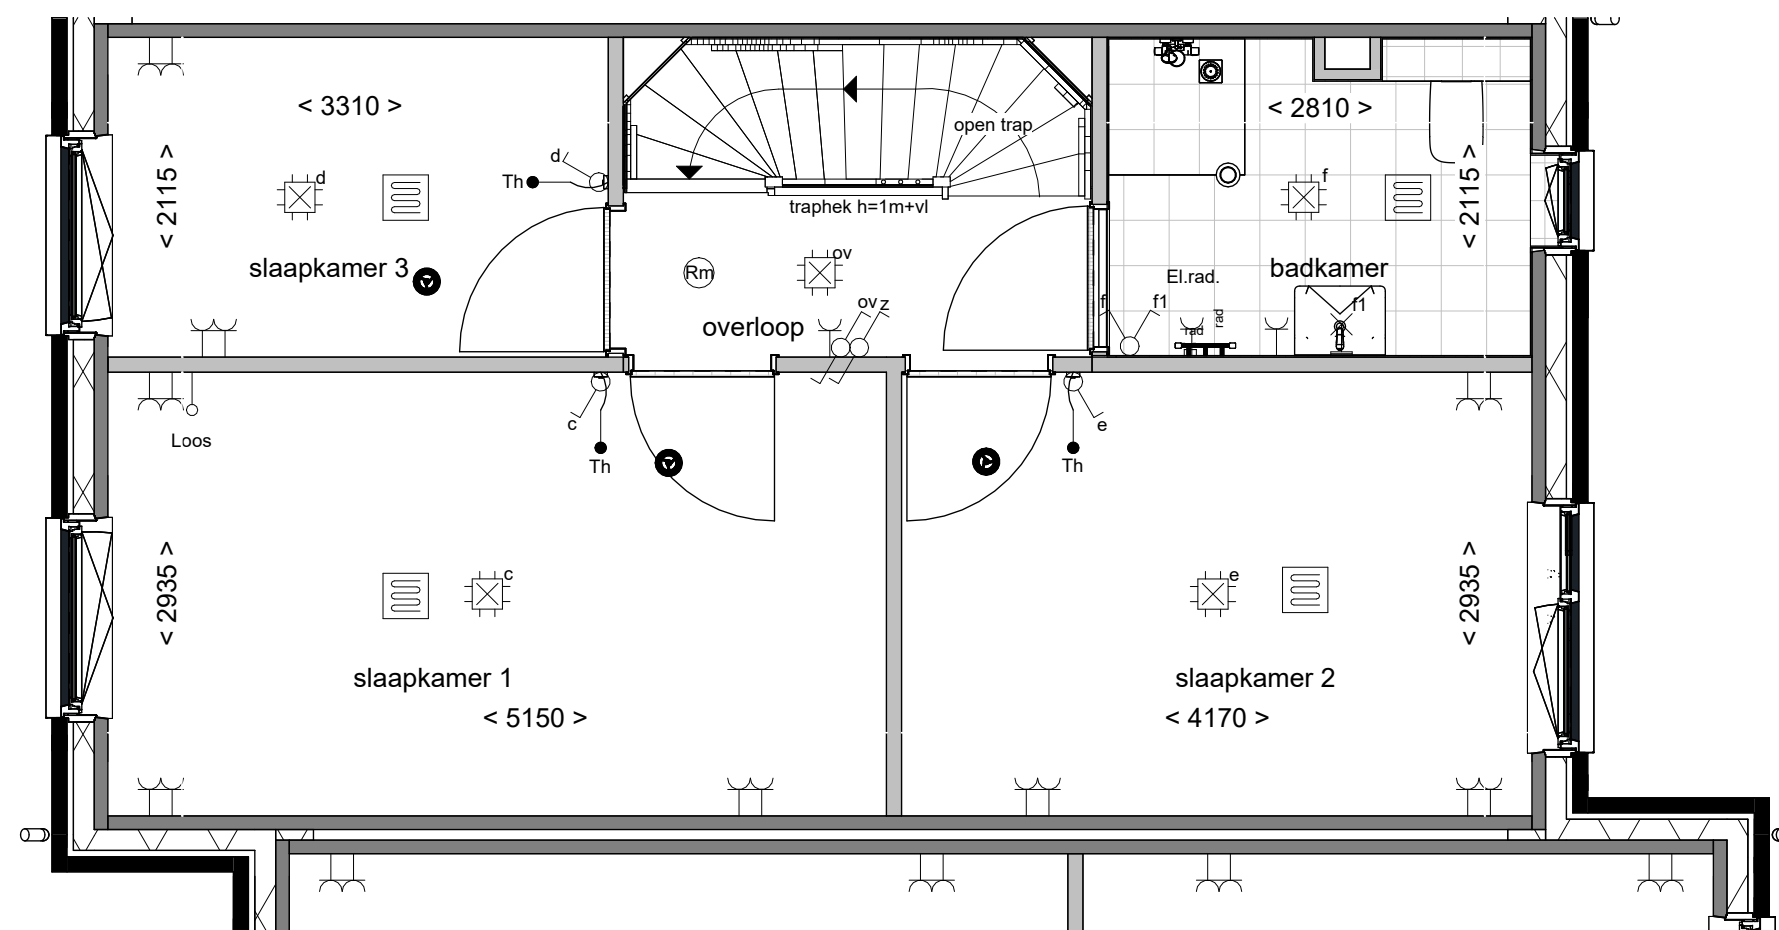

wonen in de nieuwe
Boterpolder
Hazerswoude-Dorp

Eerste verdieping

Tekening:

Woningtype: C54s



Bouwnummer: 05

Bladnummer: VT-01-05b

Bladformaat: A3

Schaal: 1:50

Datum: 31-05-2025

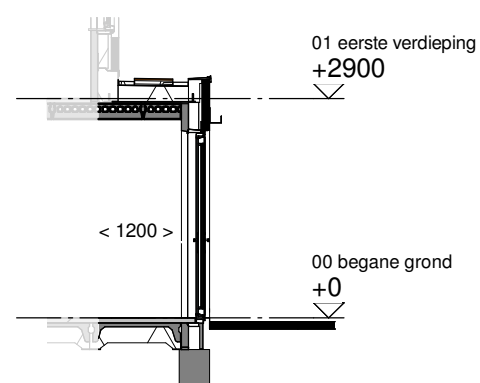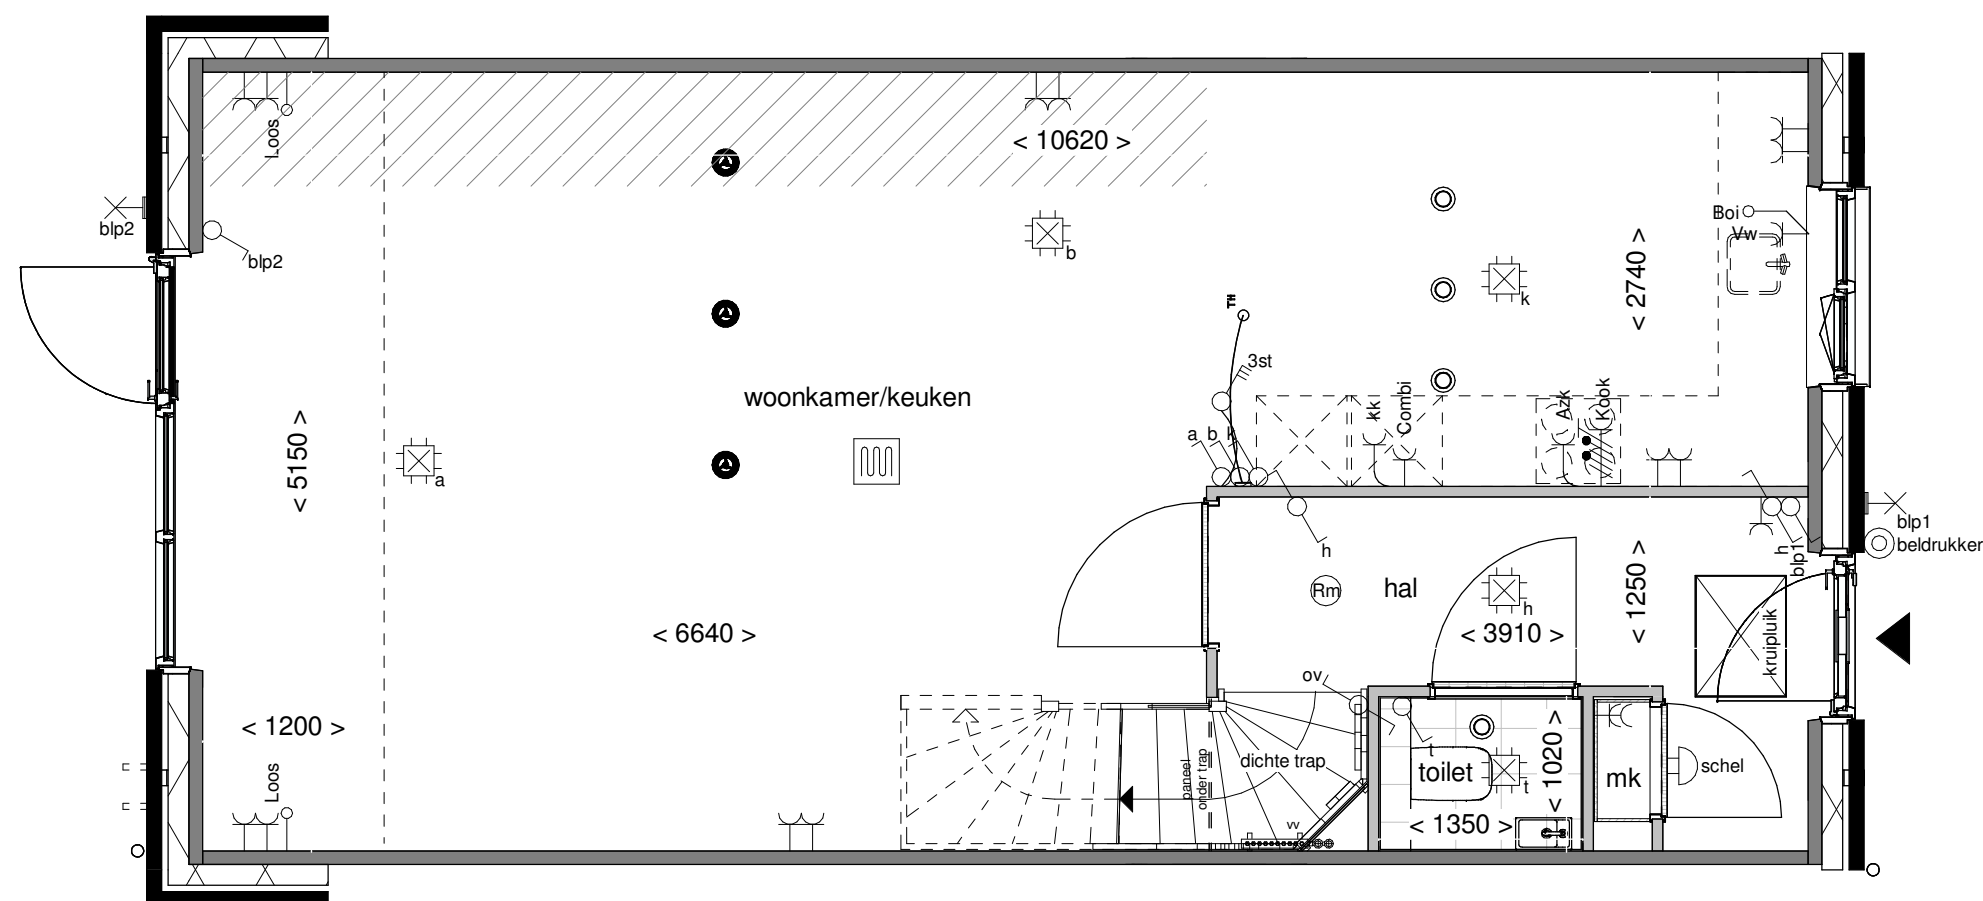

Doorsnede schaal 1:100



Achtergevel schaal 1:100

wonen in de nieuwe
Boterpolder
Hagerwoude Dorp

Tekening: Uitbouw
achtergevel 120cm

Woningtype: C54



Bouwnummer: -

Optienummer: 1.A.X.14

Bladformaat: A3

Schaal: 1:50 / 1:100

Datum: 31-05-2025

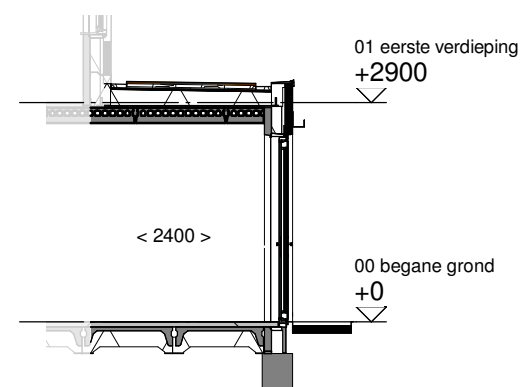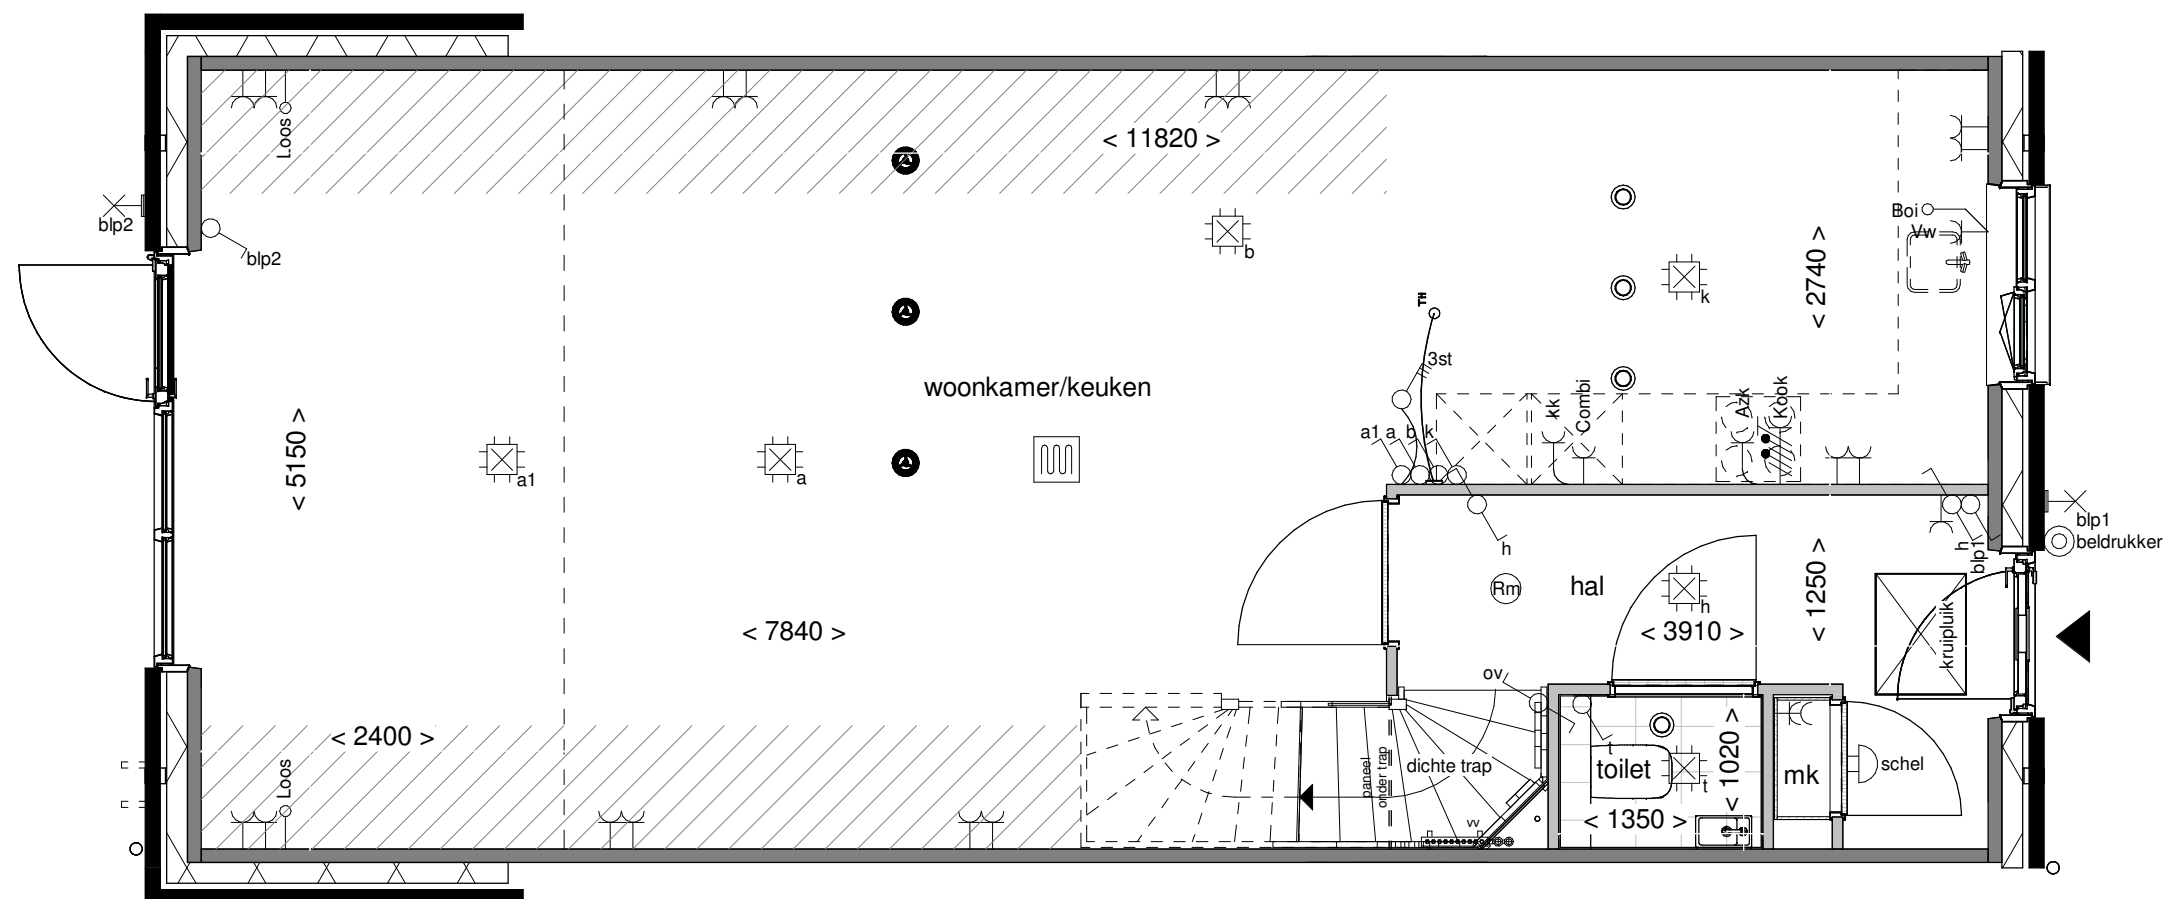

Doorsnede schaal 1:100



Achtergevel schaal 1:100

wonen in de nieuwe
Boterpolder
Hagerwoude Dorp

Tekening: Uitbouw
achtergevel 240cm

Woningtype: C54



Bouwnummer: -

Optienummer: 1.A.X.34

Bladformaat: A3

Schaal: 1:50 / 1:100


Datum: 31-05-2025

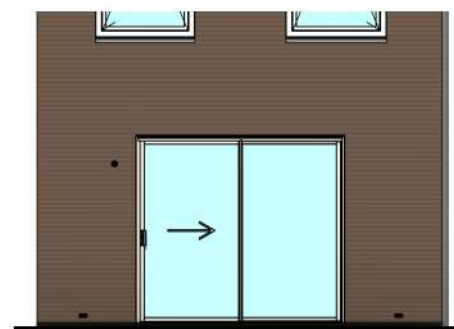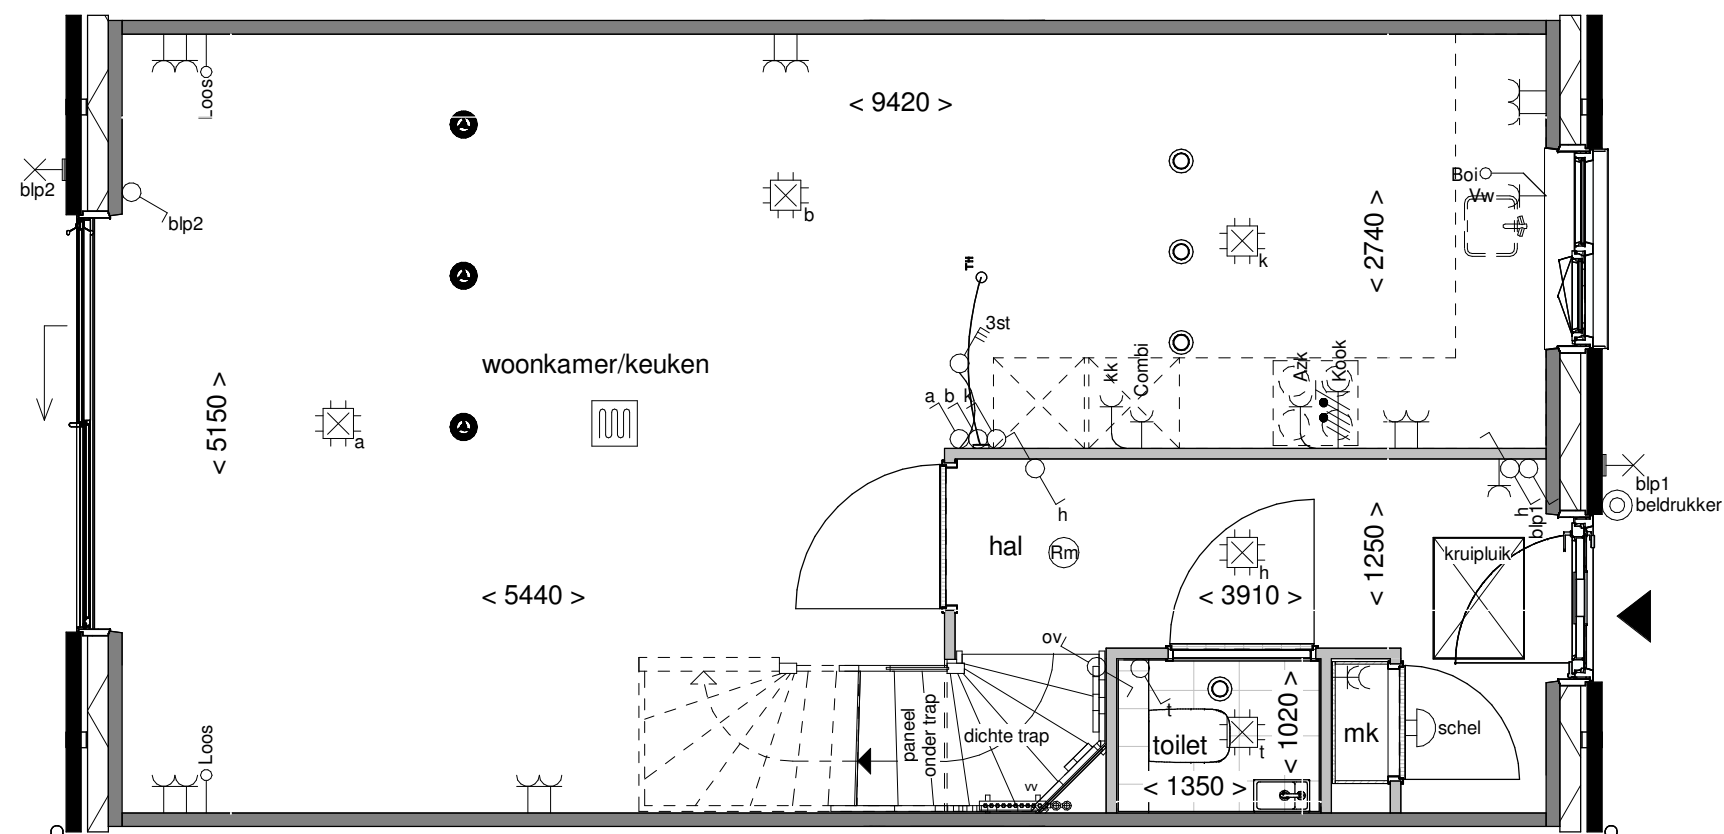

Achtergevel schaal 1:100

wonen in de nieuwe
Boterpolder
Hagerhoutse Dorp


Tekening:	Aluminium schuifpui
Woningtype:	C54
Bouwnummer:	-
Optienummer:	1.A.X.52
Bladformaat:	A3
Schaal:	1:50 / 1:100
Datum:	31-05-2025

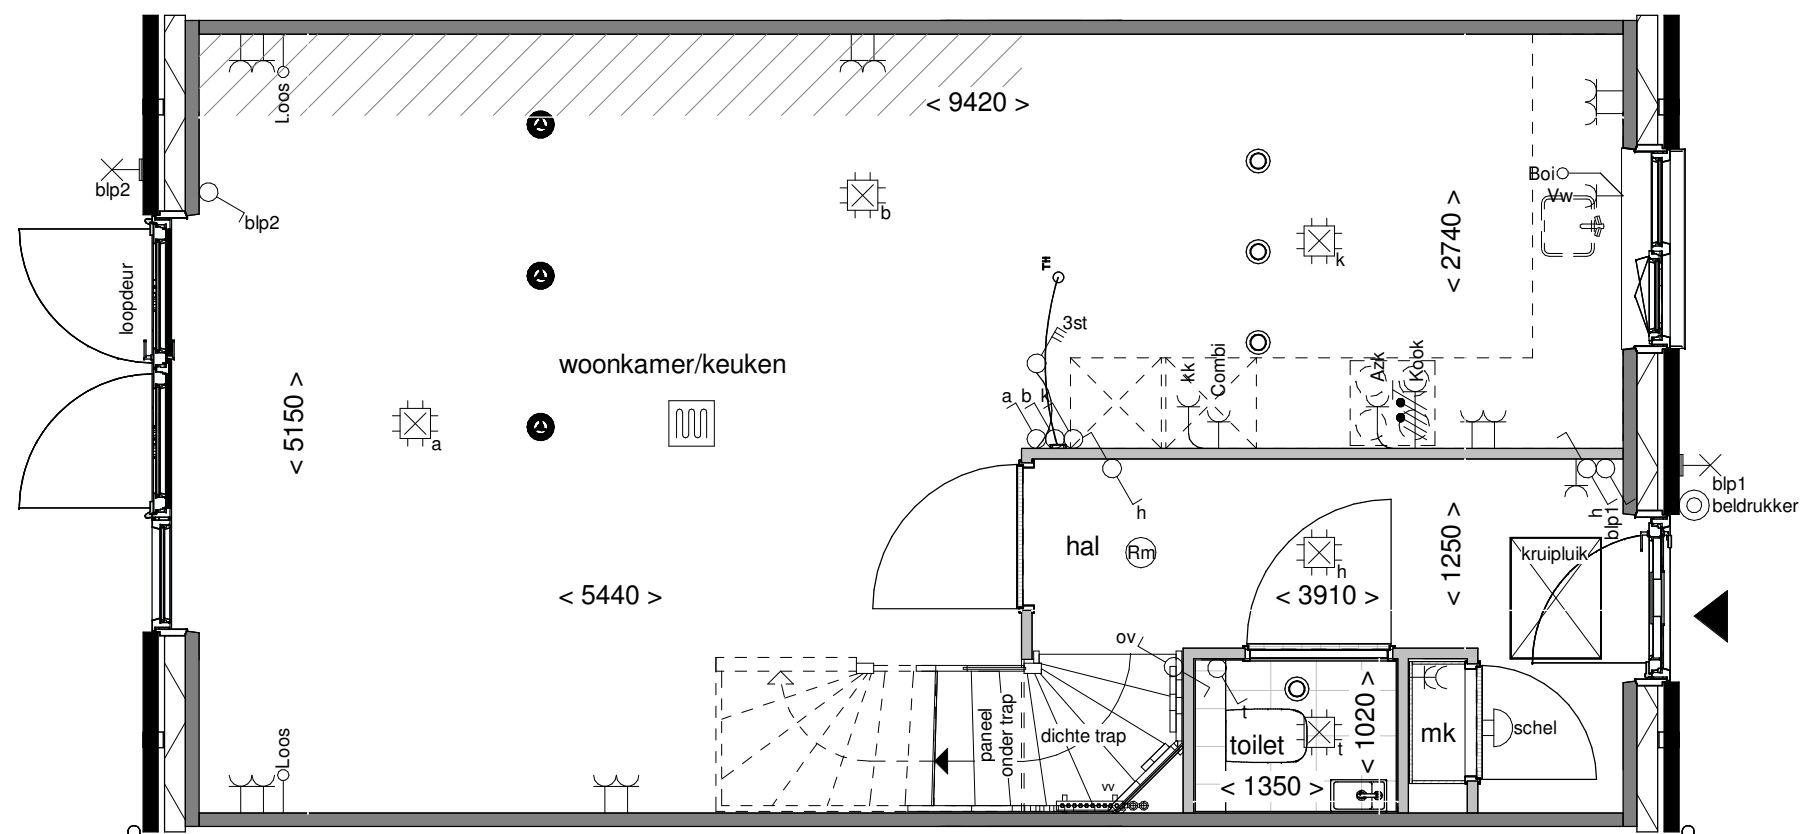

Achtergevel schaal 1:100

wonen in de nieuwe
Boterpolder
Hagerhoutse Dorp



Tekening:	Openslaande deuren 1 zijlicht
Woningtype:	C54
Bouwnummer:	-
Optienummer:	1.A.X.58
Bladformaat:	A3
Schaal:	1:50 / 1:100
Datum:	31-05-2025

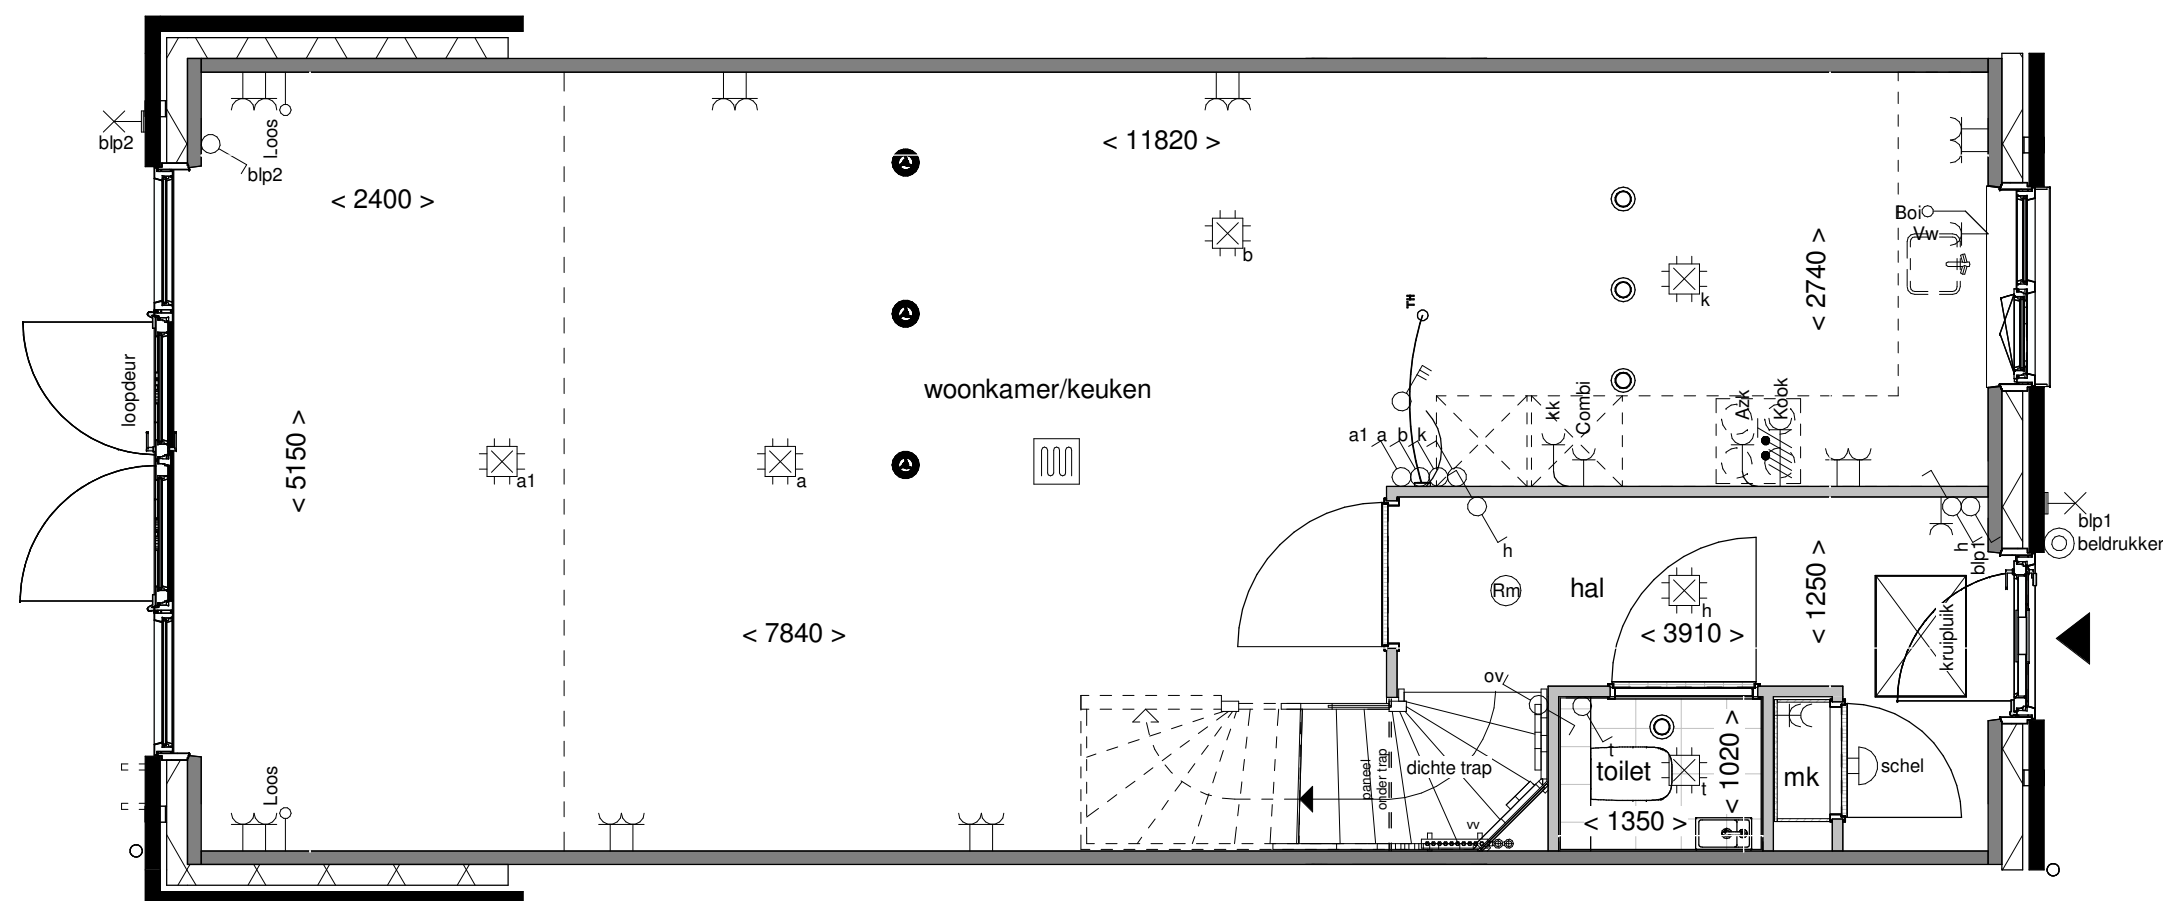

Achtergevel schaal 1:100

wonen in de nieuwe
Boterpolder
Hagerwoude Dorp



Tekening:	Openslaande deuren 2 zijlichten
Woningtype:	C54
Bouwnummer:	-
Optienummer:	1.A.X.62
Bladformaat:	A3
Schaal:	1:50 / 1:100
Datum:	31-05-2025

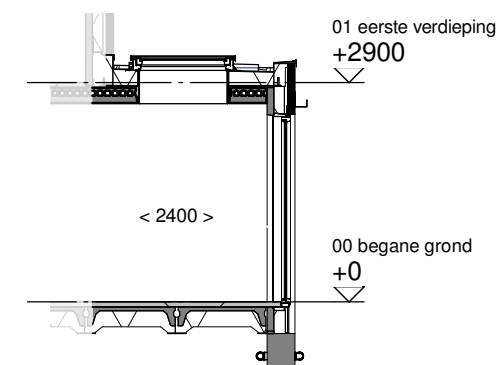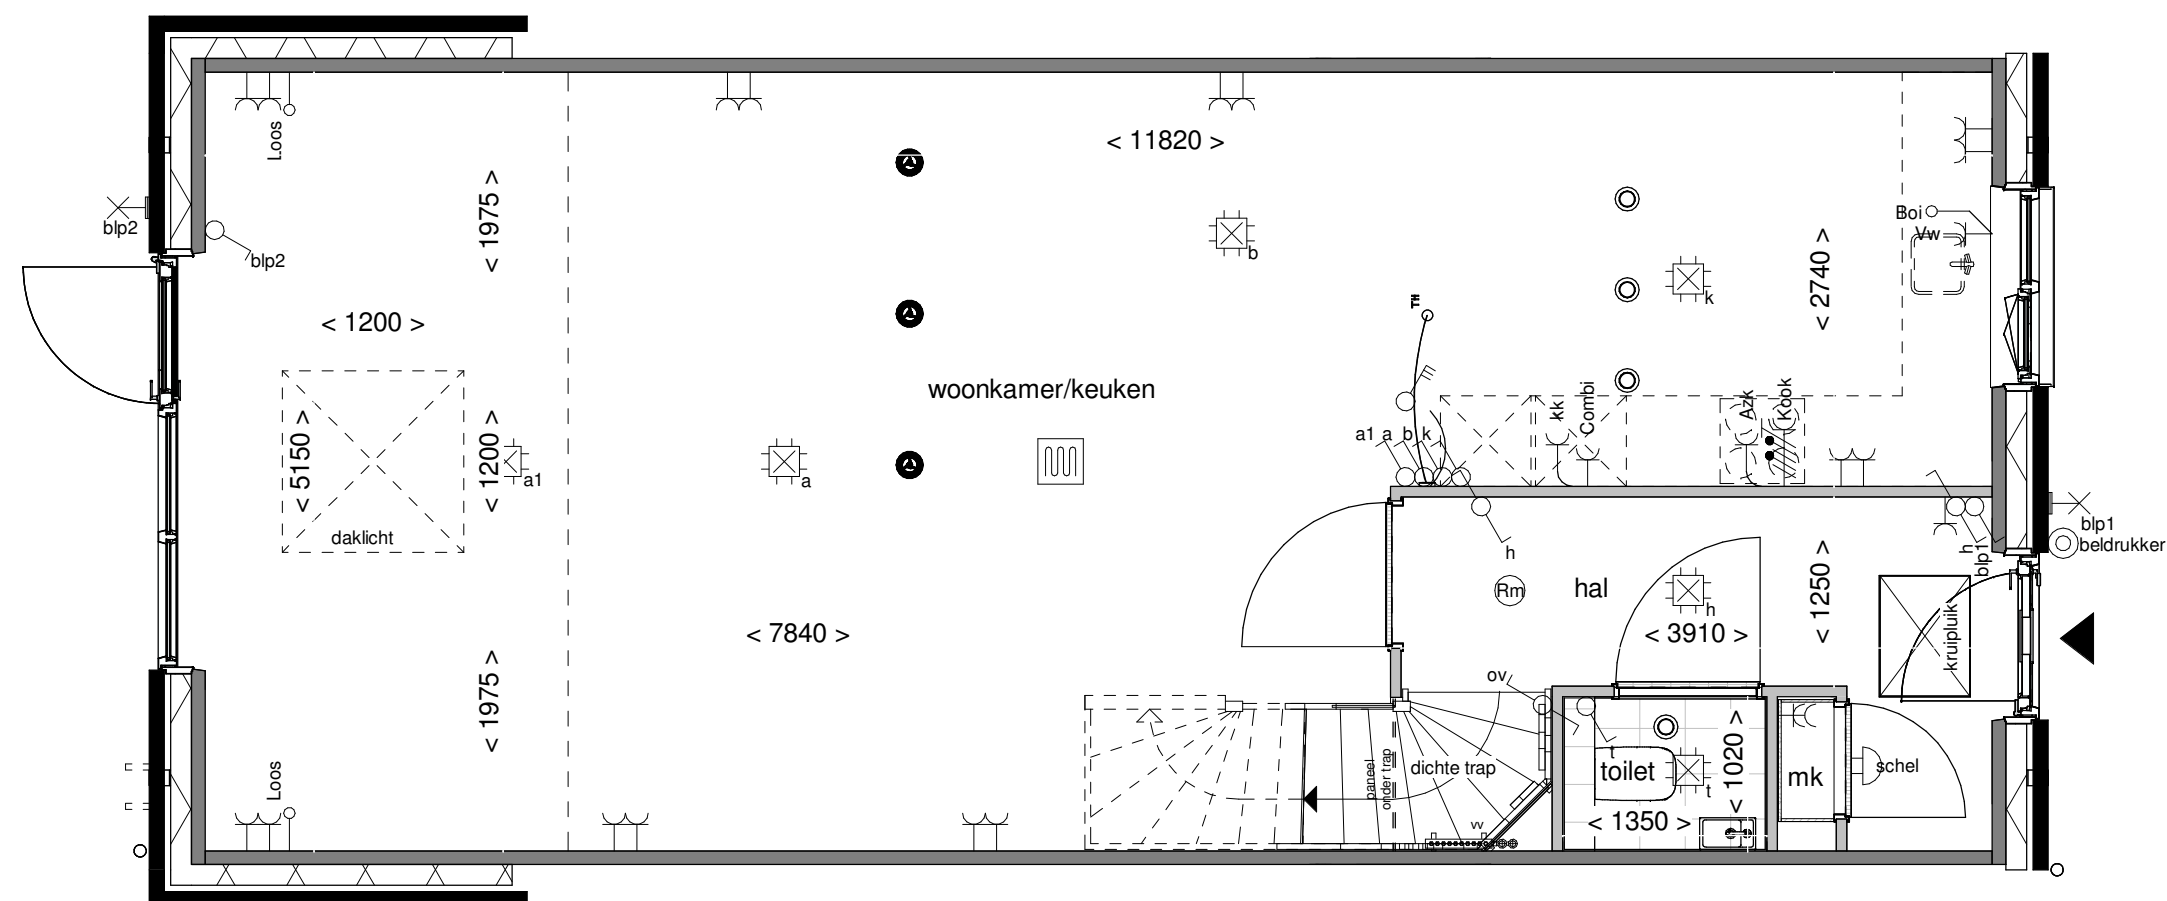

Doorsnede schaal 1:100

wonen in de nieuwe
Boterpolder
Hagerhoutse Dorp

Tekening:	Lichtkoepel in uitbouw 240cm
Woningtype:	C54
Bouwnummer:	-
Optienummer:	1.B.X.10
Bladformaat:	A3
Schaal:	1:50 / 1:100
Datum:	31-05-2025

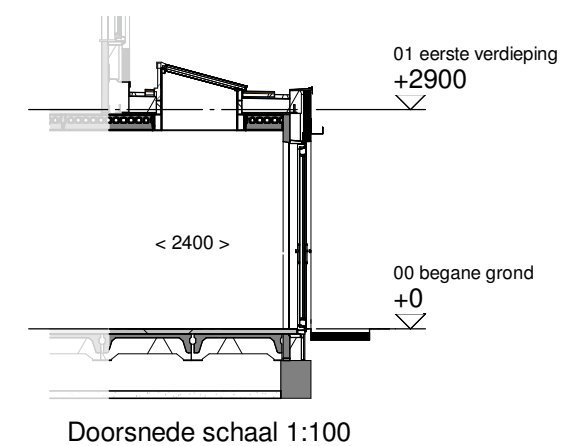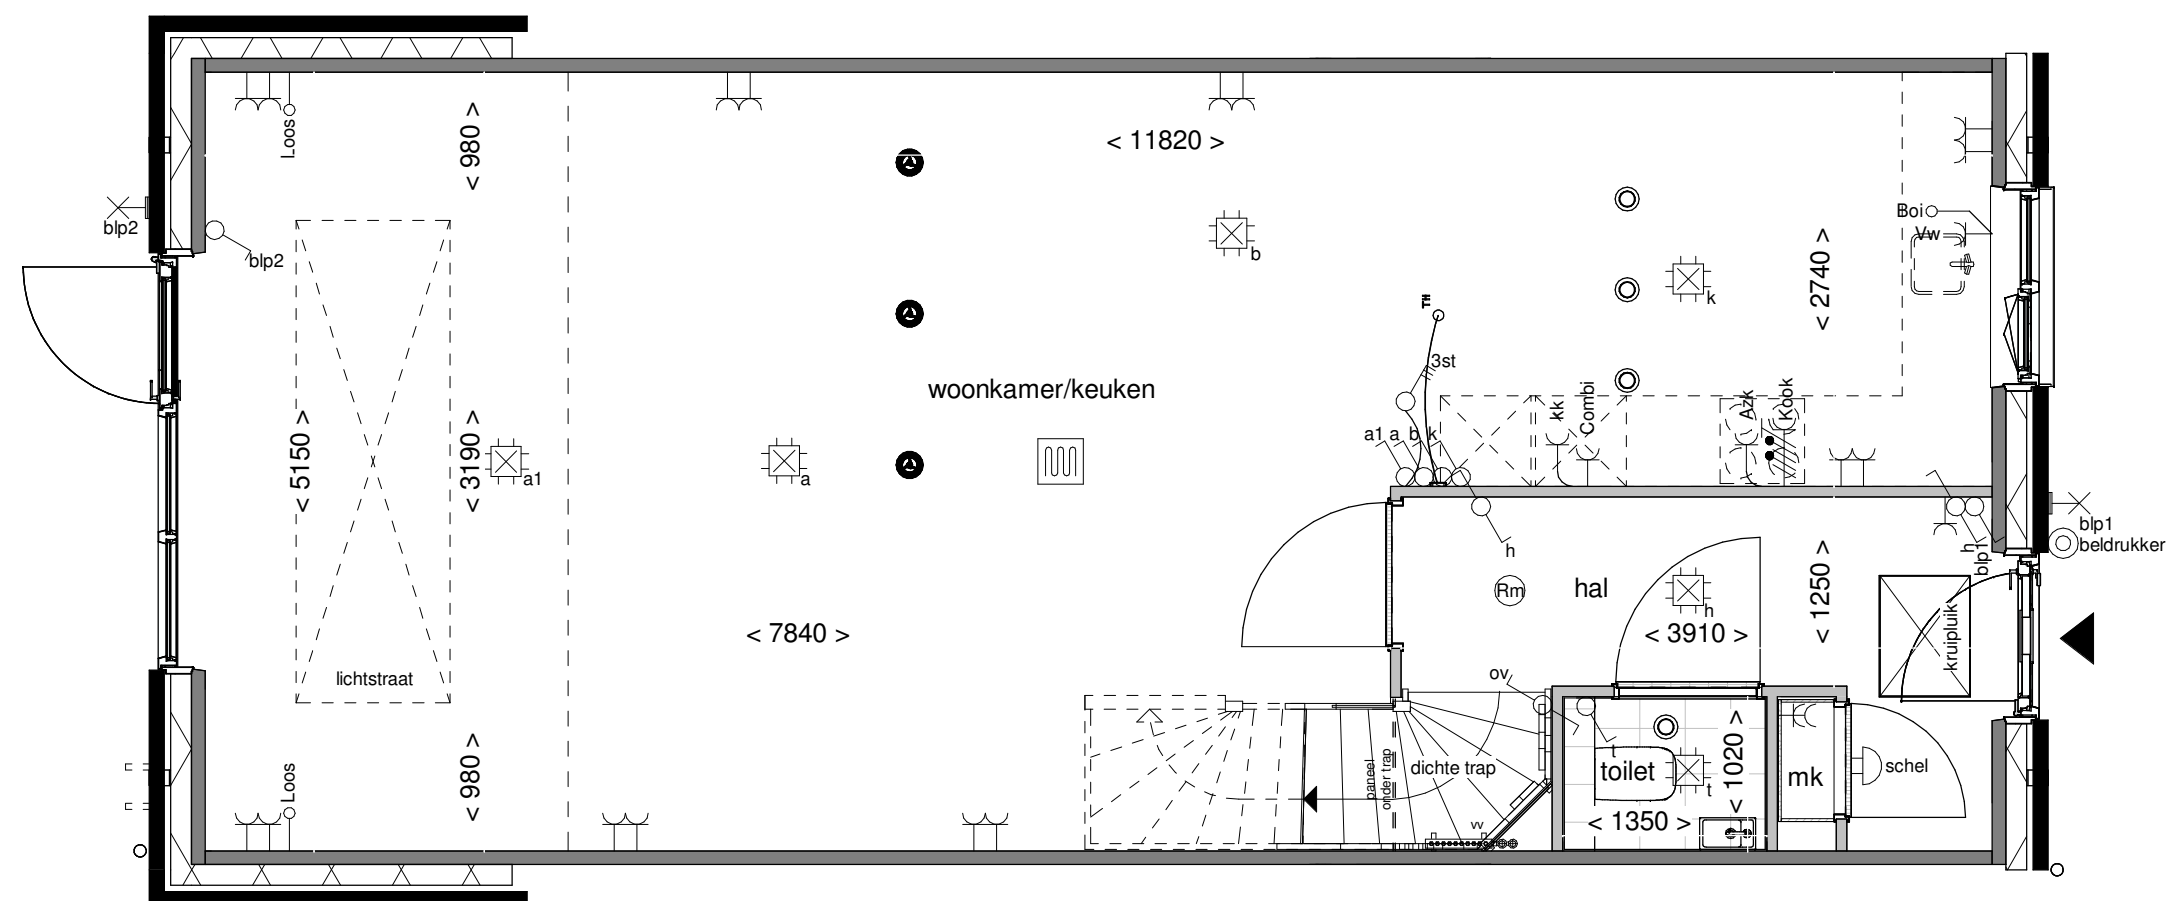

wonen in de nieuwe
Boterpolder
Hagerhoutse Dorp

Tekening: Lichtstraat in
uitbouw 240cm

Woningtype: C54



Bouwnummer: -

Optienummer: 1.B.X.14

Bladformaat: A3

Schaal: 1:50 / 1:100

Datum: 31-05-2025

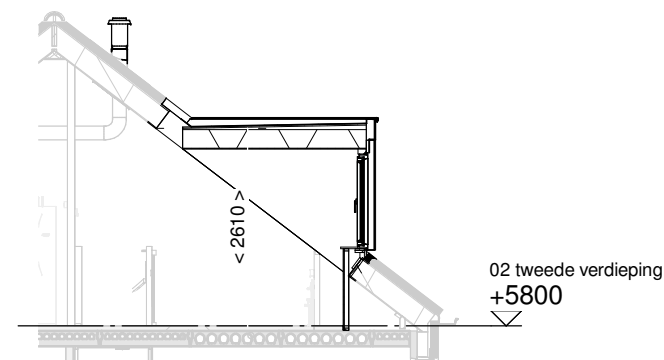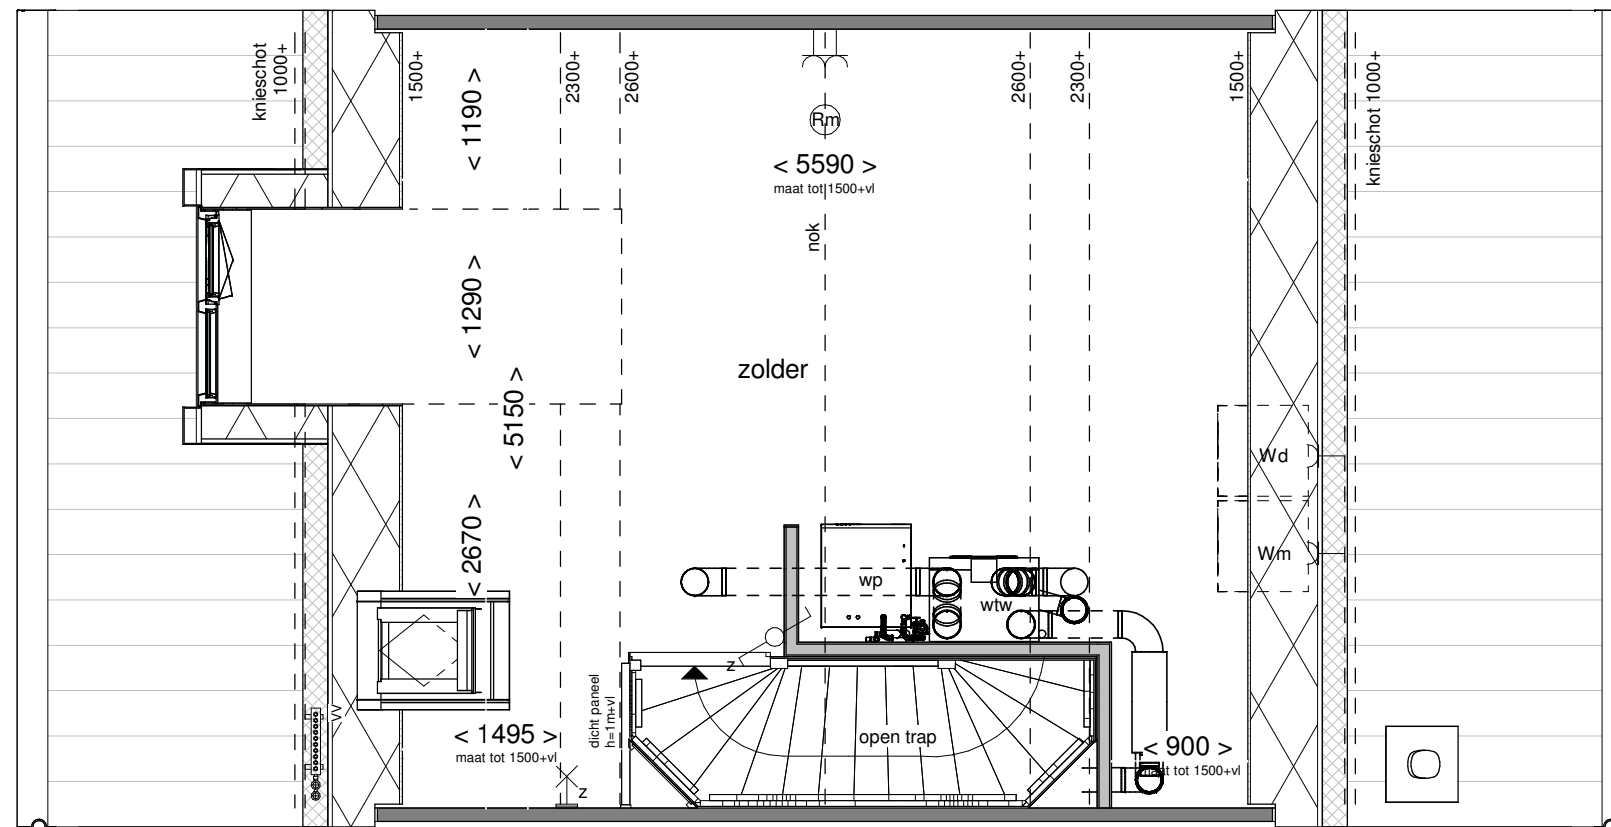



Doorsnede schaal 1:100



Achtergevel schaal 1:100

wonen in de nieuwe
Boterpolder
Hagerhoutse Dorp

Tekening:	Dakkapel achtergevel 130cm
Woningtype:	C54
Bouwnummer:	-
Optienummer:	1.B.X.32
Bladformaat:	A3
Schaal:	1:50 / 1:100
Datum:	31-05-2025

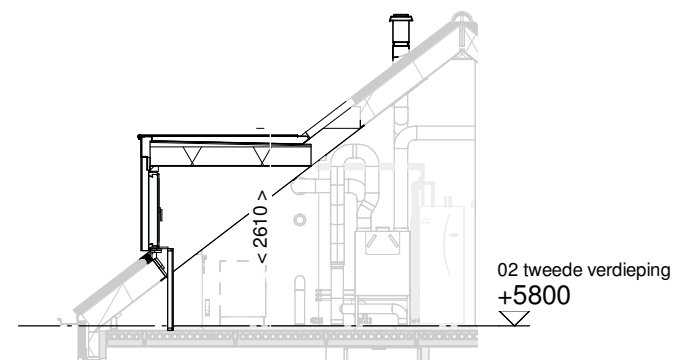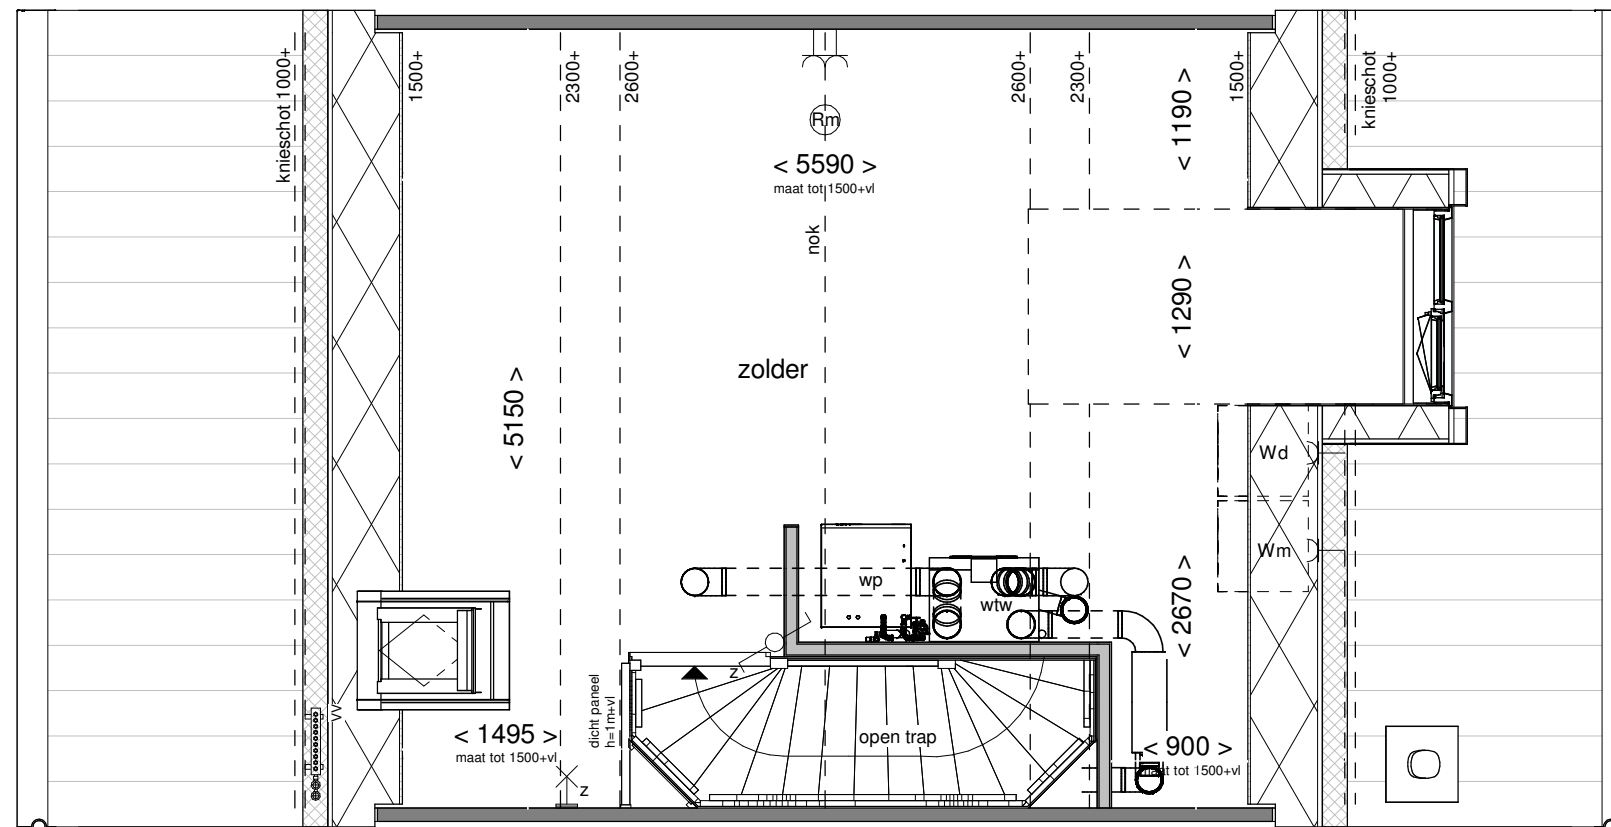

Doorsnede schaal 1:100



Voorgevel schaal 1:100

wonen in de nieuwe
Boterpolder
Hagerwoude Dorp

Tekening: Dakkapel
voorgevel 130cm

Woningtype: C54



Bouwnummer: -

Optienummer: 1.B.X.32

Bladformaat: A3

Schaal: 1:50 / 1:100

Datum: 31-05-2025

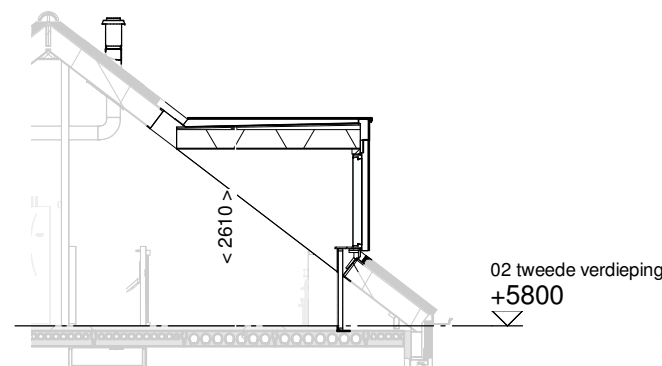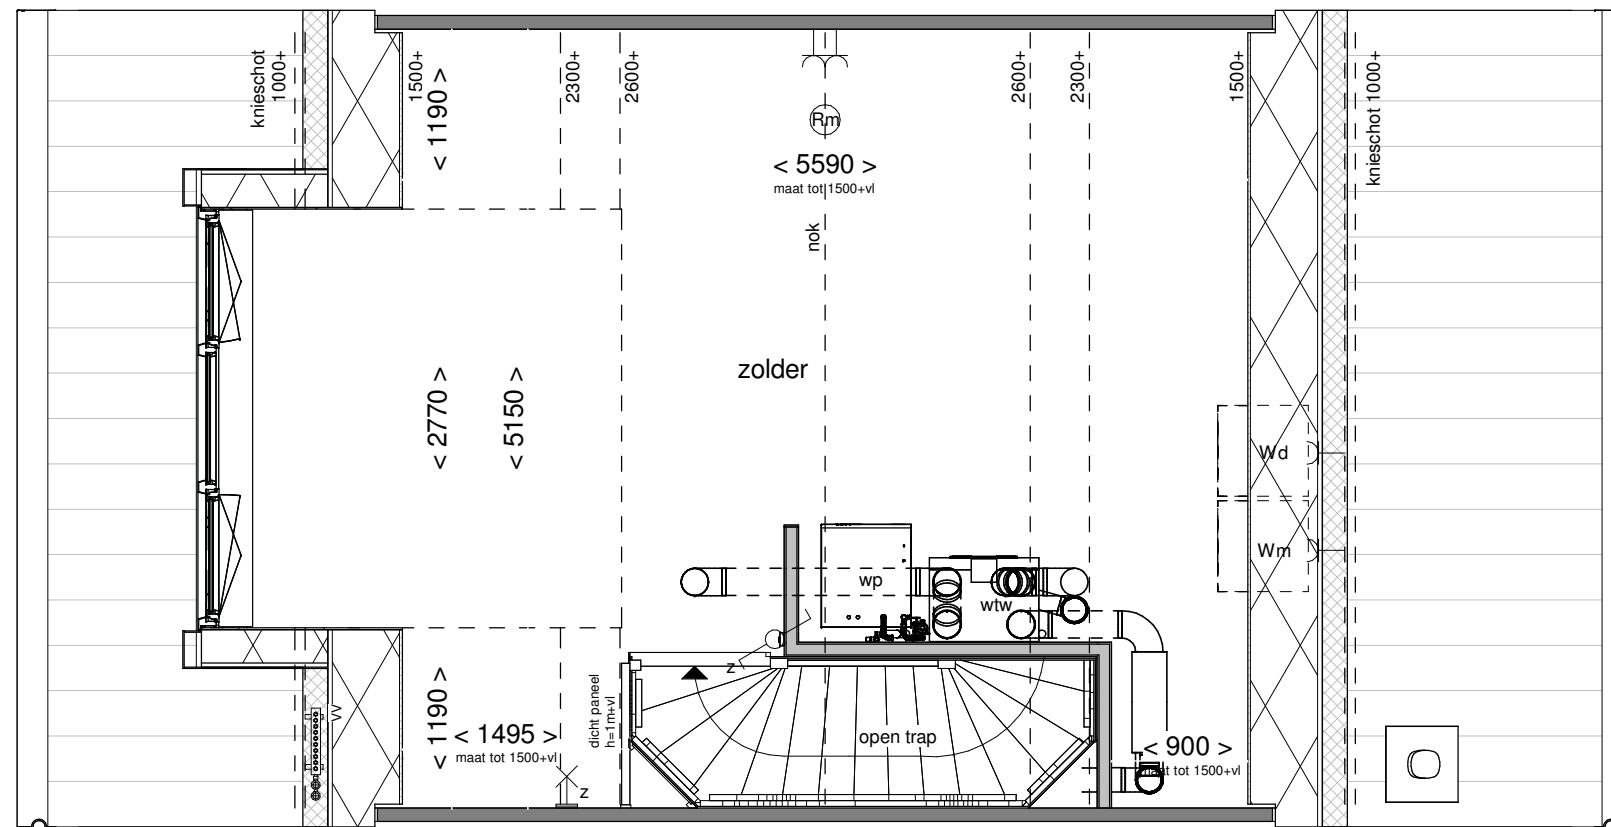


Doorsnede schaal 1:100



Achtergevel schaal 1:100


wonen in de nieuwe
Boterpolder
Hagerhoutse Dorp

Tekening:	Dakkapel achtergevel 300cm
Woningtype:	C54
Bouwnummer:	-
Optienummer:	1.B.X.34
Bladformaat:	A3
Schaal:	1:50 / 1:100
Datum:	31-05-2025

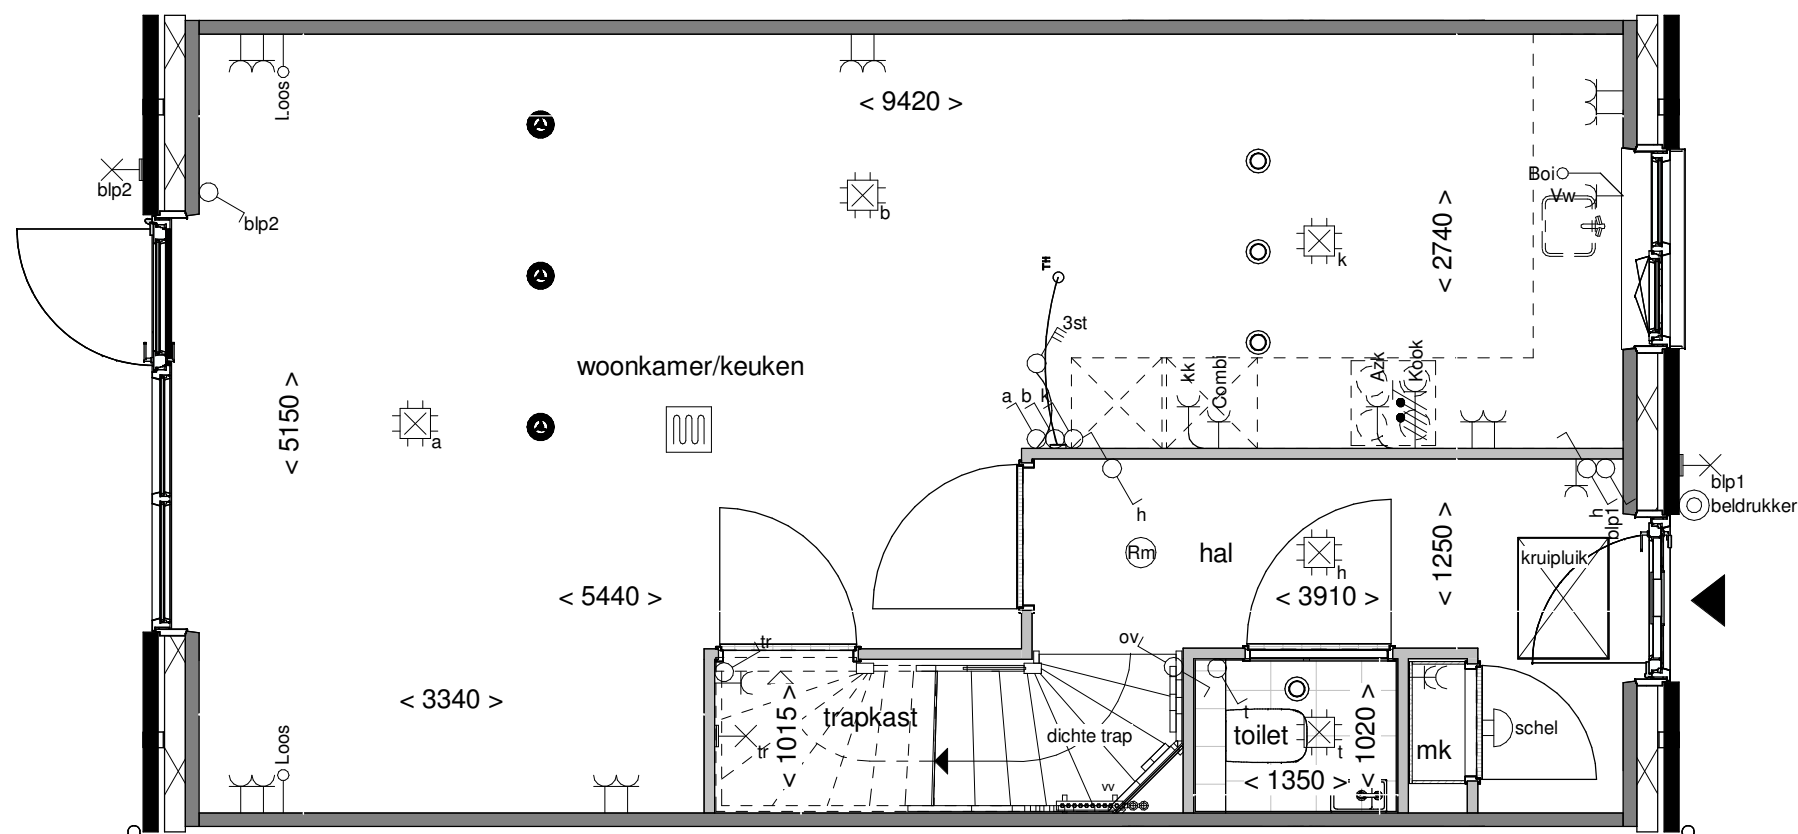


Trapkast


Tekening:	
Woningtype:	C54
Bouwnummer:	-
Optienummer:	1.C.C.10
Bladformaat:	A3
Schaal:	1:50
Datum:	31-05-2025

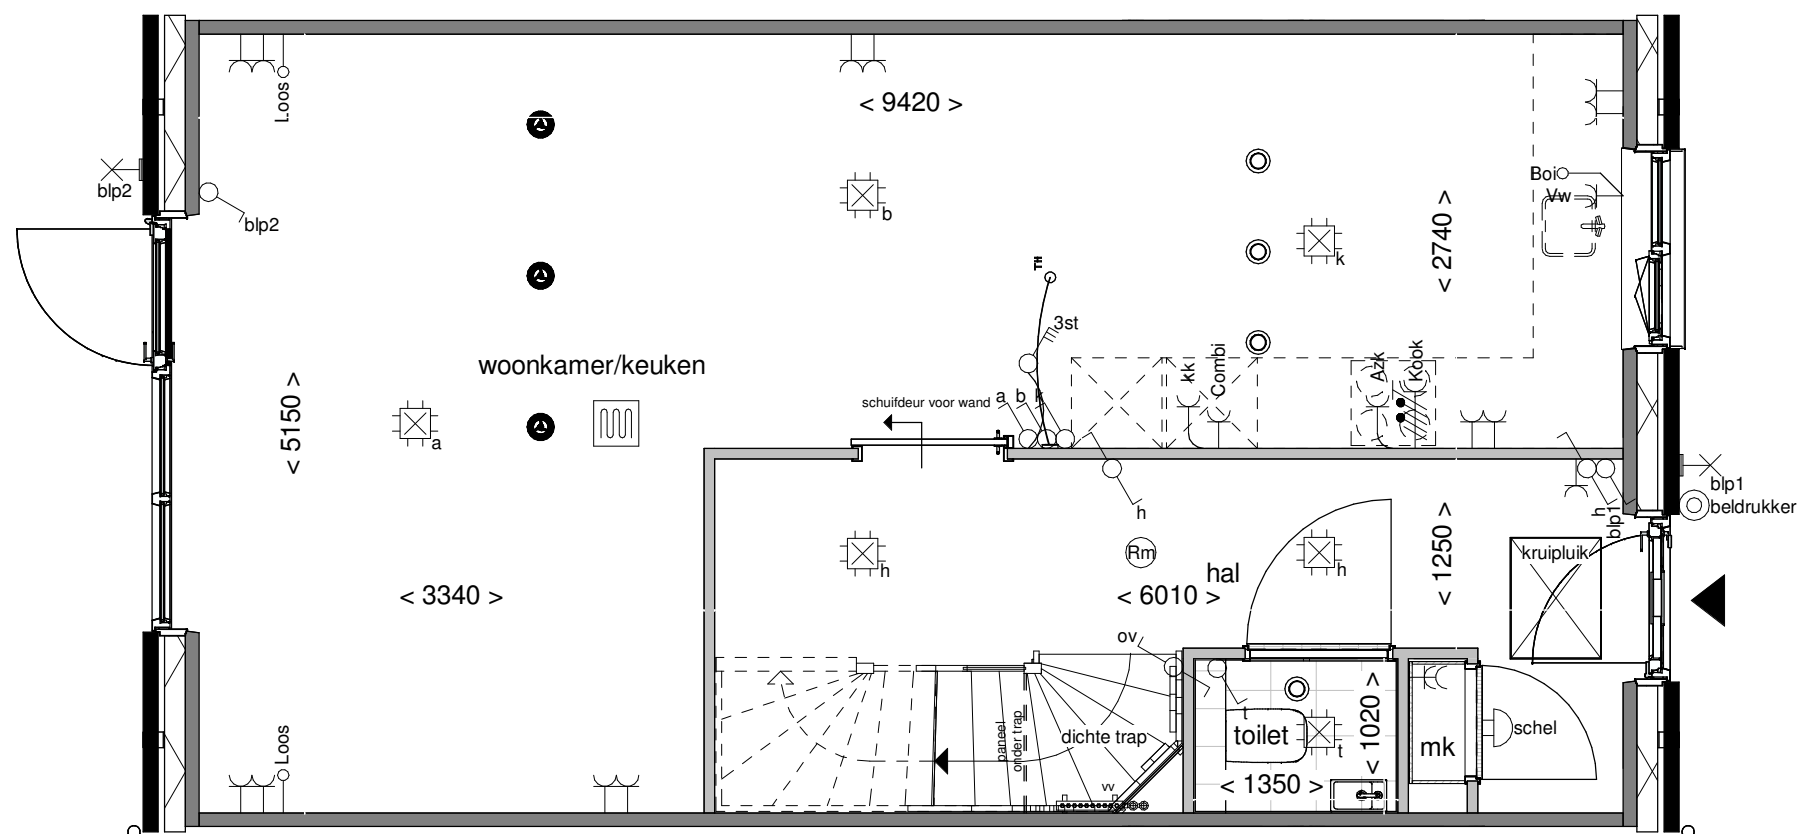

Tekening:	Schuifdeur voor de wand
Woningtype:	C54
Bouwnummer:	-
Optienummer:	1.C.C.12 - 2.L.0.24
Bladformaat:	A3
Schaal:	1:50
Datum:	31-05-2025

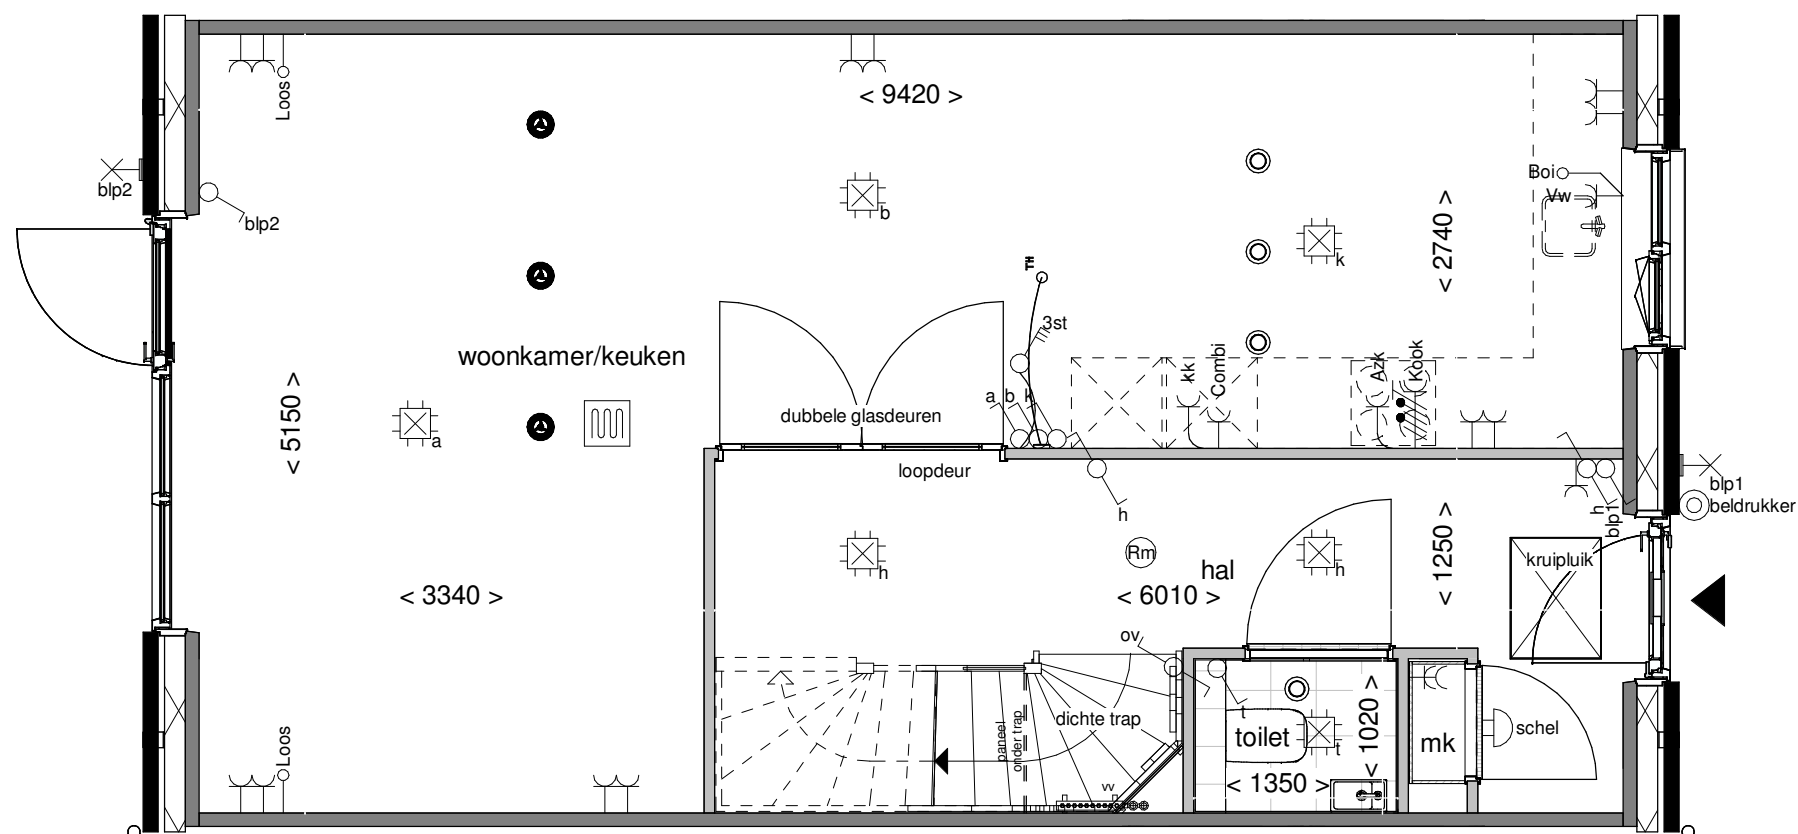

Tekening:	Vergroten hal met 2 glasdeuren
Woningtype:	C54
Bouwnummer:	-
Optienummer:	1.C.C.14
Bladformaat:	A3
Schaal:	1:50
Datum:	31-05-2025

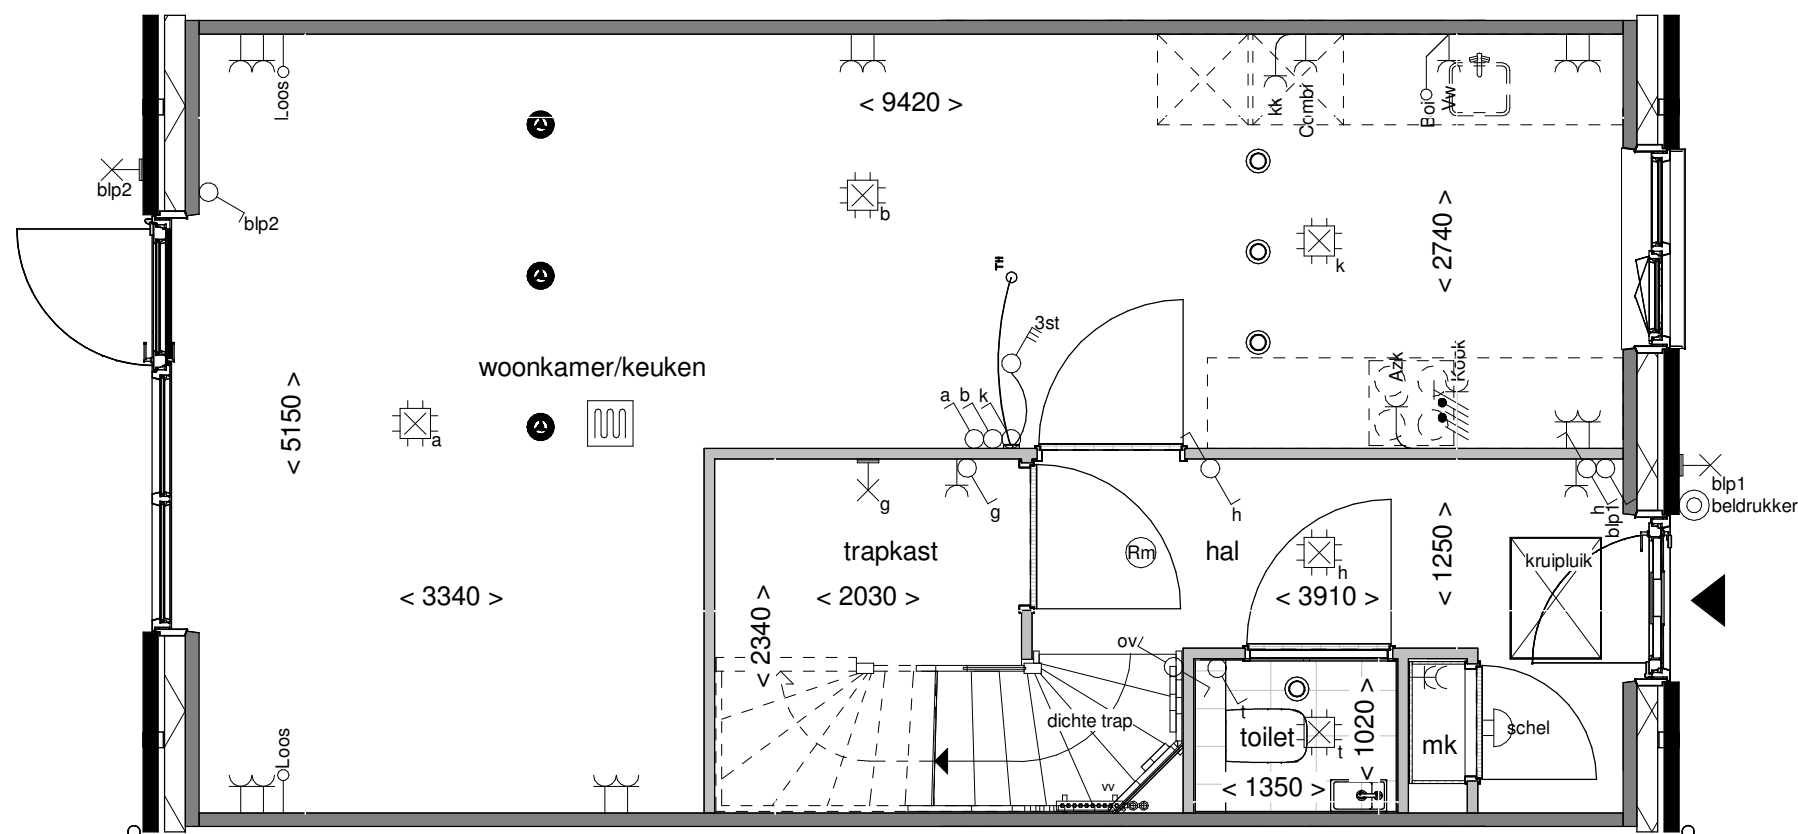

Vergroten trapkast

Tekening: _____

Woningtype: C54


Bouwnummer: -

Optienummer: 1.C.C.16


Bladformaat: A3

Schaal: 1:50


Datum: 31-05-2025

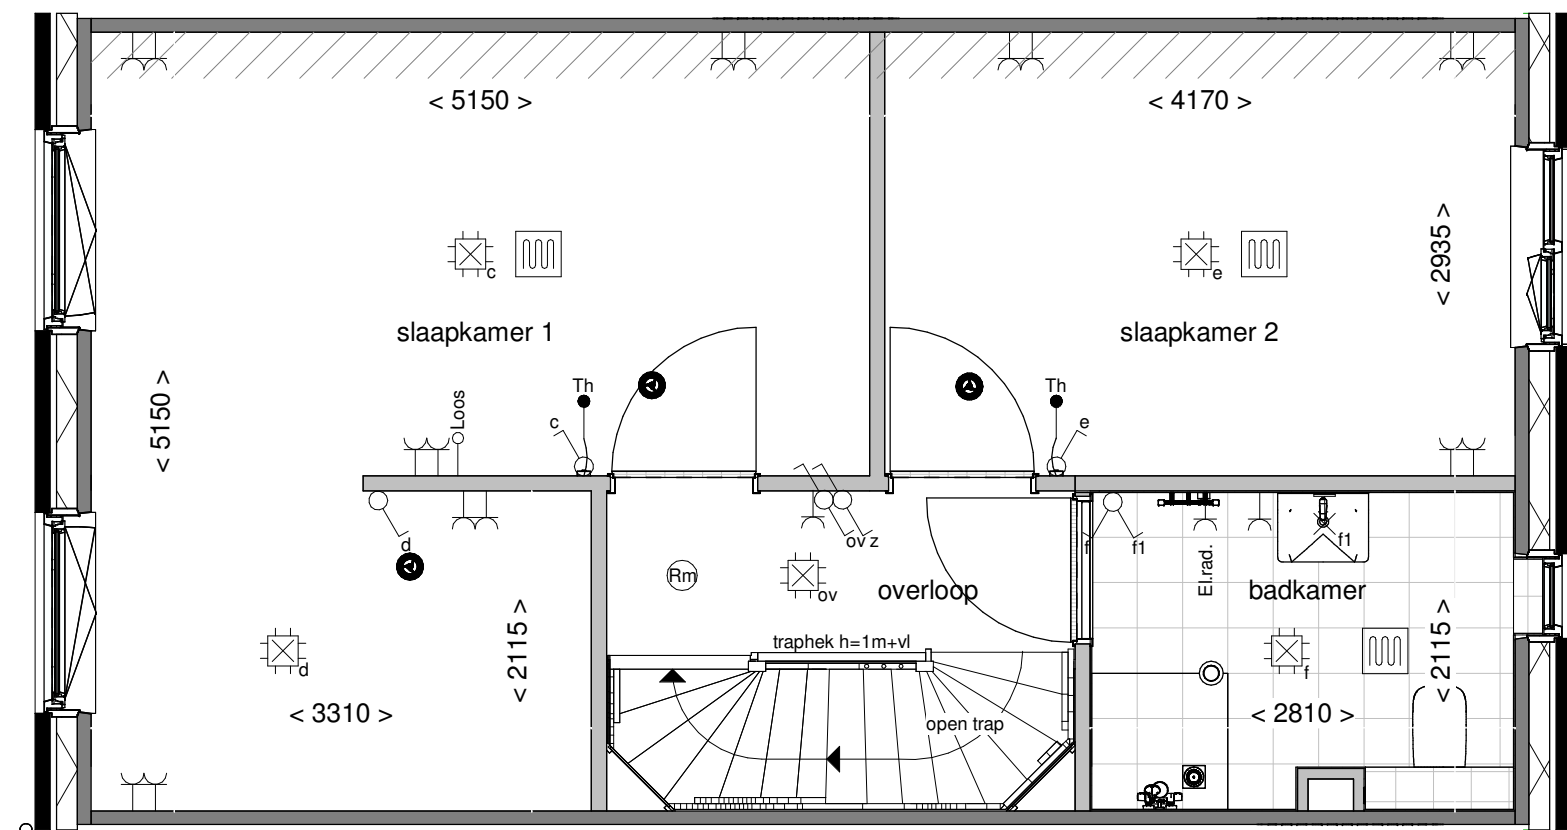


Tekening:	Slpk 1 en 3 samen voegen incl. wand
Woningtype:	C54
Bouwnummer:	-
Optienummer:	1.C.C.30
Bladformaat:	A3
Schaal:	1:50
Datum:	31-05-2025

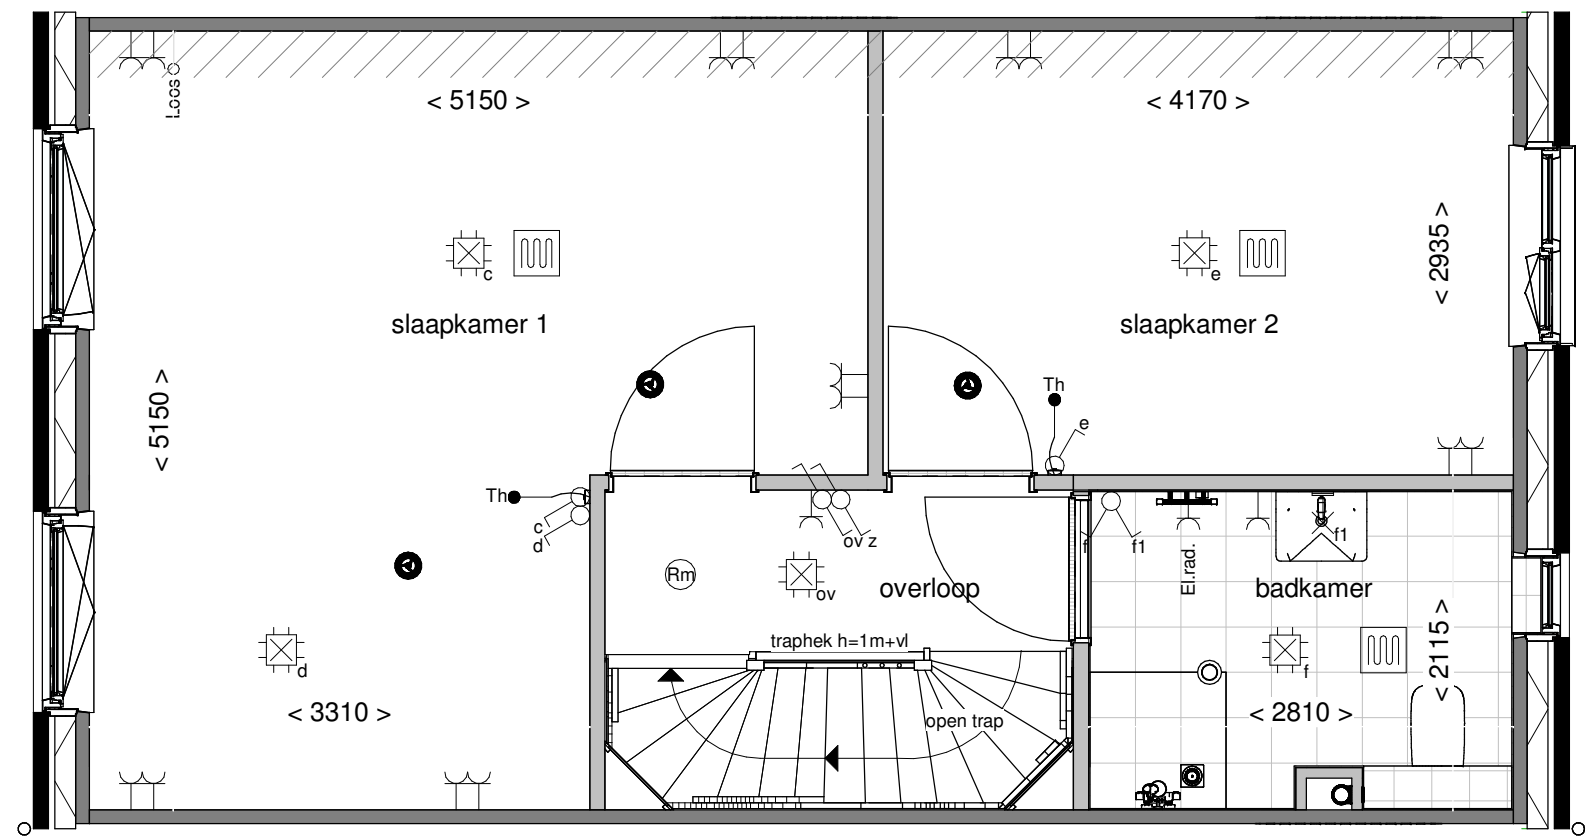


Tekening:	Samenvoegen slaapk. achterzijde
Woningtype:	C54
Bouwnummer:	-
Optienummer:	1.C.C.32
Bladformaat:	A3
Schaal:	1:50
Datum:	31-05-2025

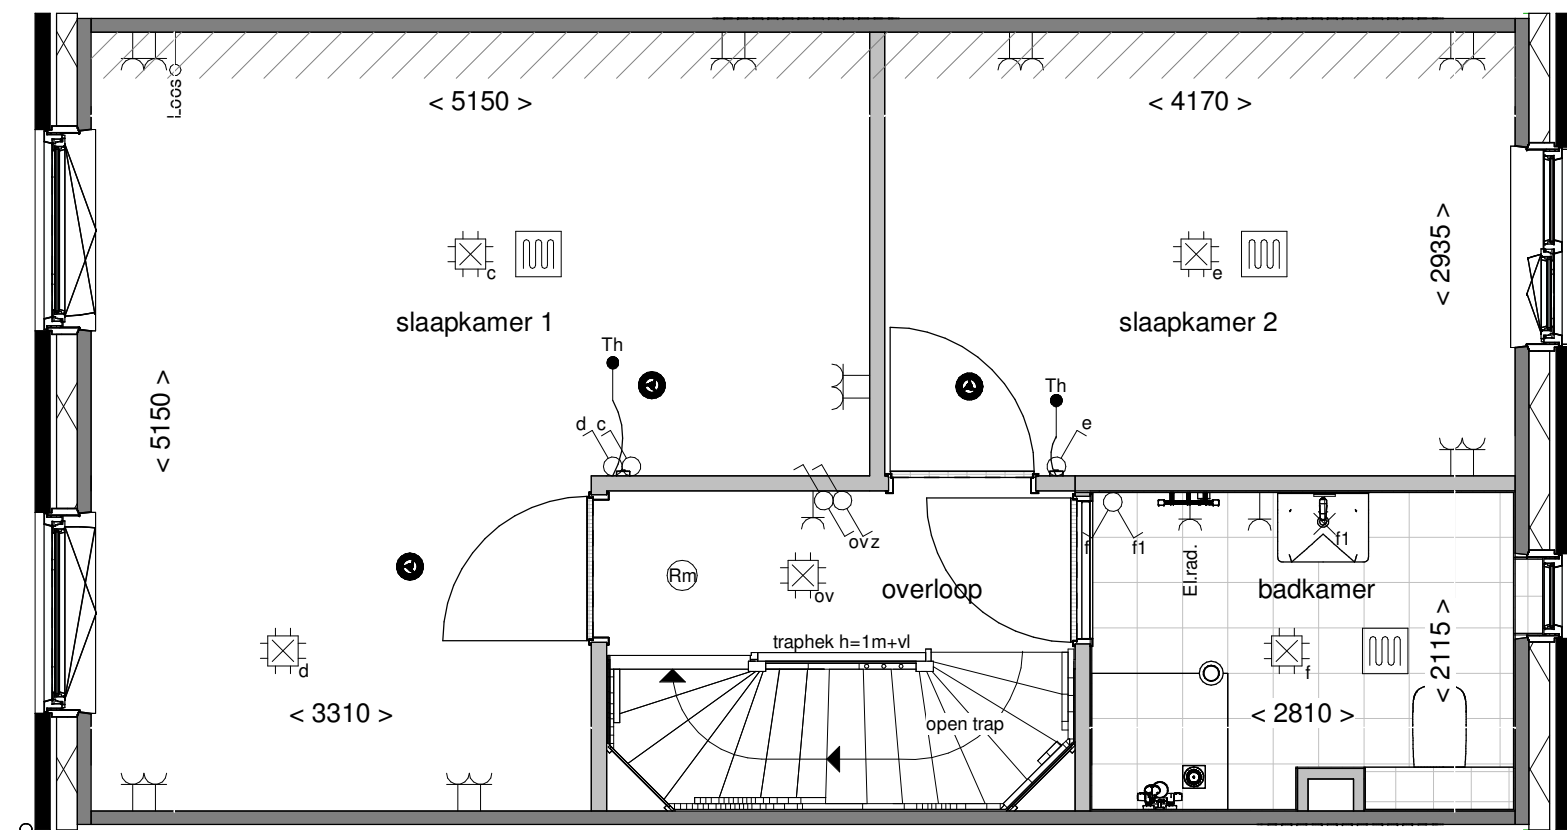


Tekening:	Samenvoegen slaapk. achterzijde
Woningtype:	C54
Bouwnummer:	-
Optienummer:	1.C.C.33
Bladformaat:	A3
Schaal:	1:50
Datum:	31-05-2025

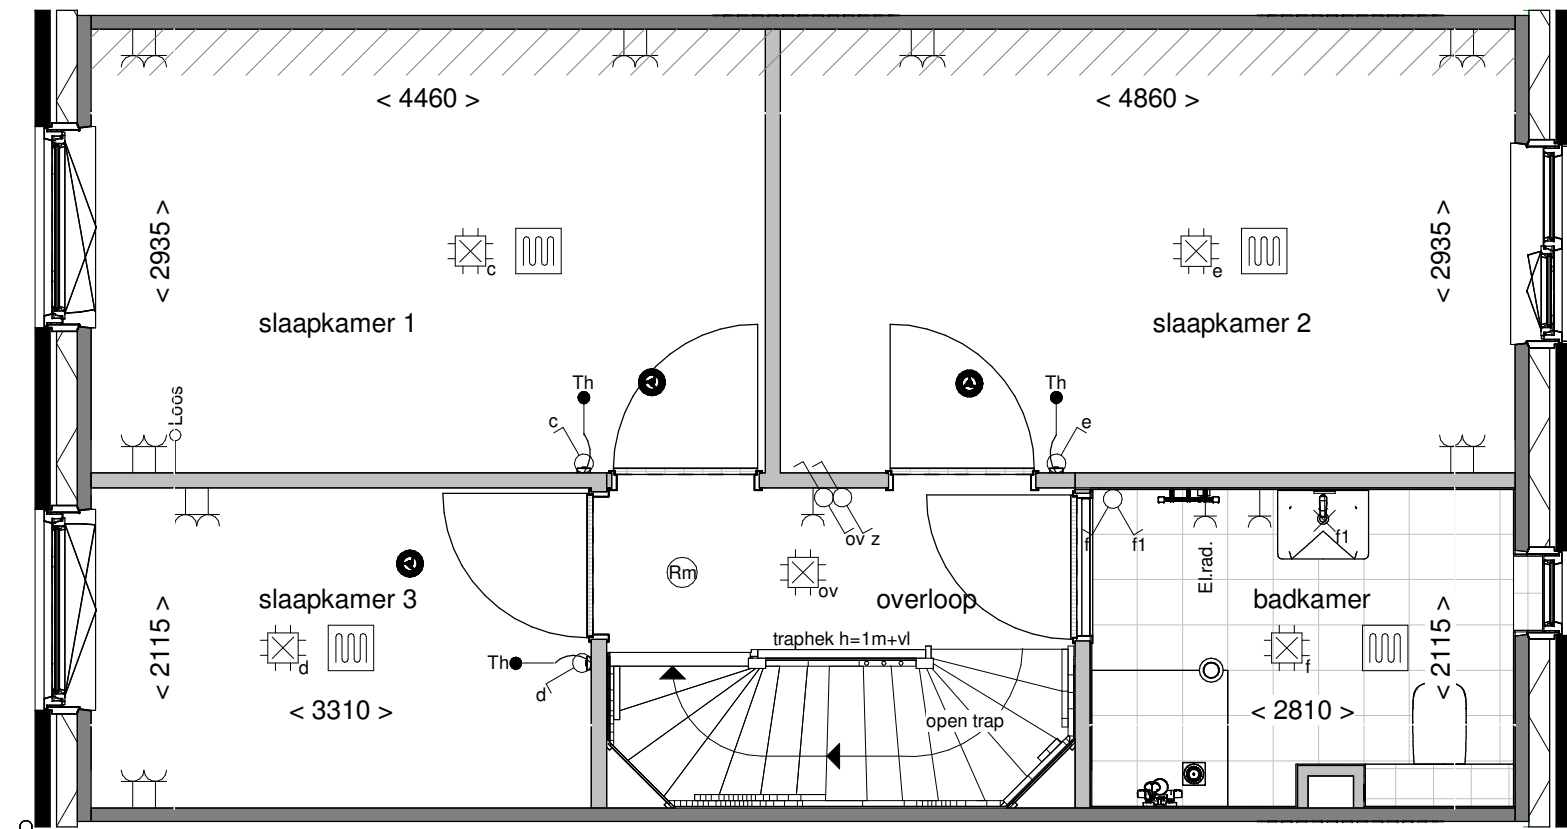


Tekening:	Vergroten slaapkamer 2
Woningtype:	C54
Bouwnummer:	-
Optienummer:	1.C.C.34
Bladformaat:	A3
Schaal:	1:50
Datum:	31-05-2025

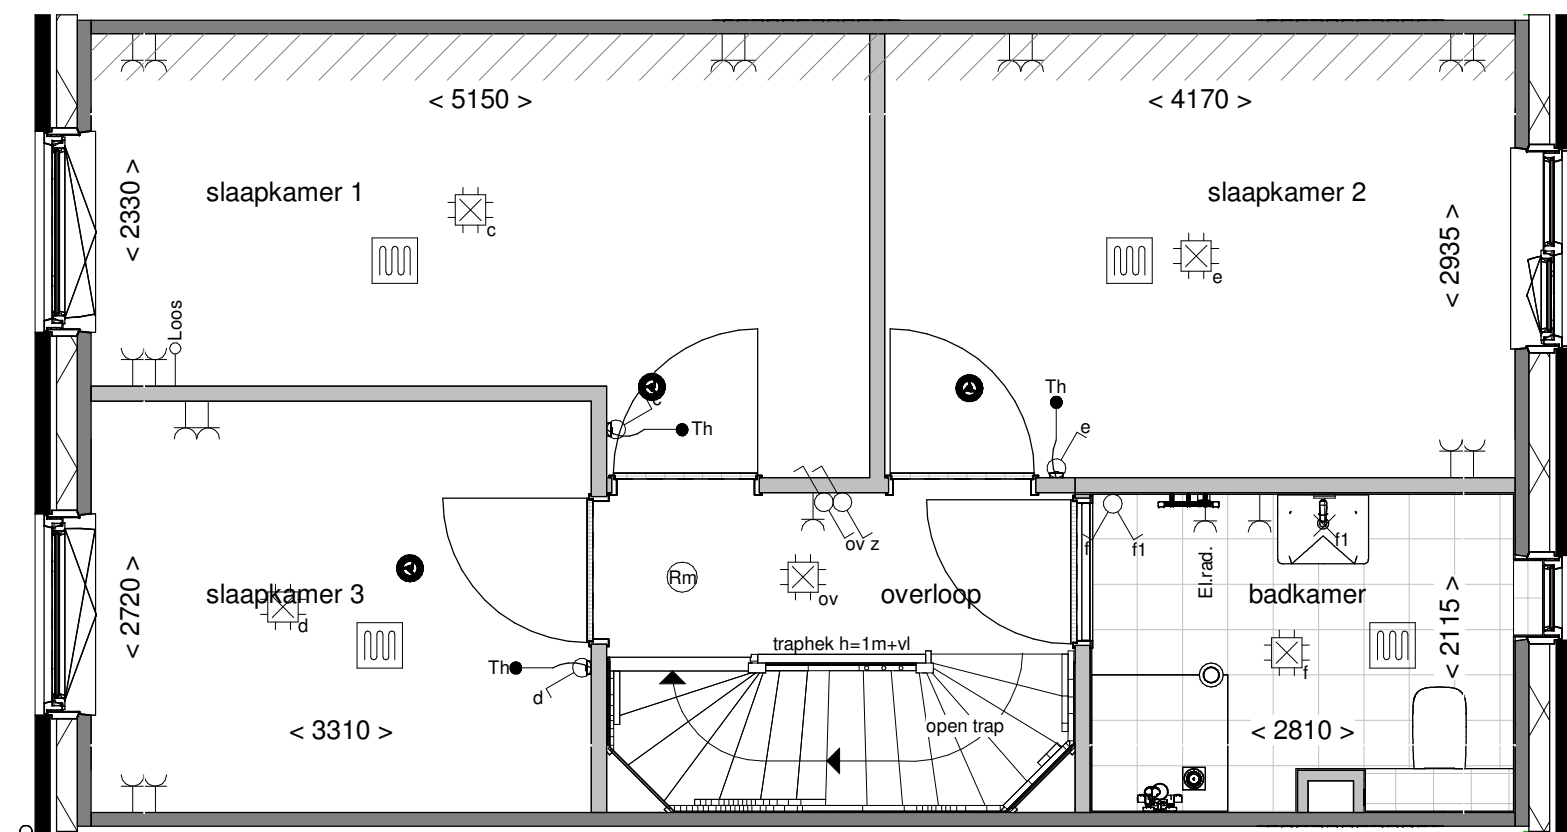


Tekening:	Vergroten slaapkamer 3
Woningtype:	C54
Bouwnummer:	-
Optienummer:	1.C.C.36
Bladformaat:	A3
Schaal:	1:50
Datum:	31-05-2025

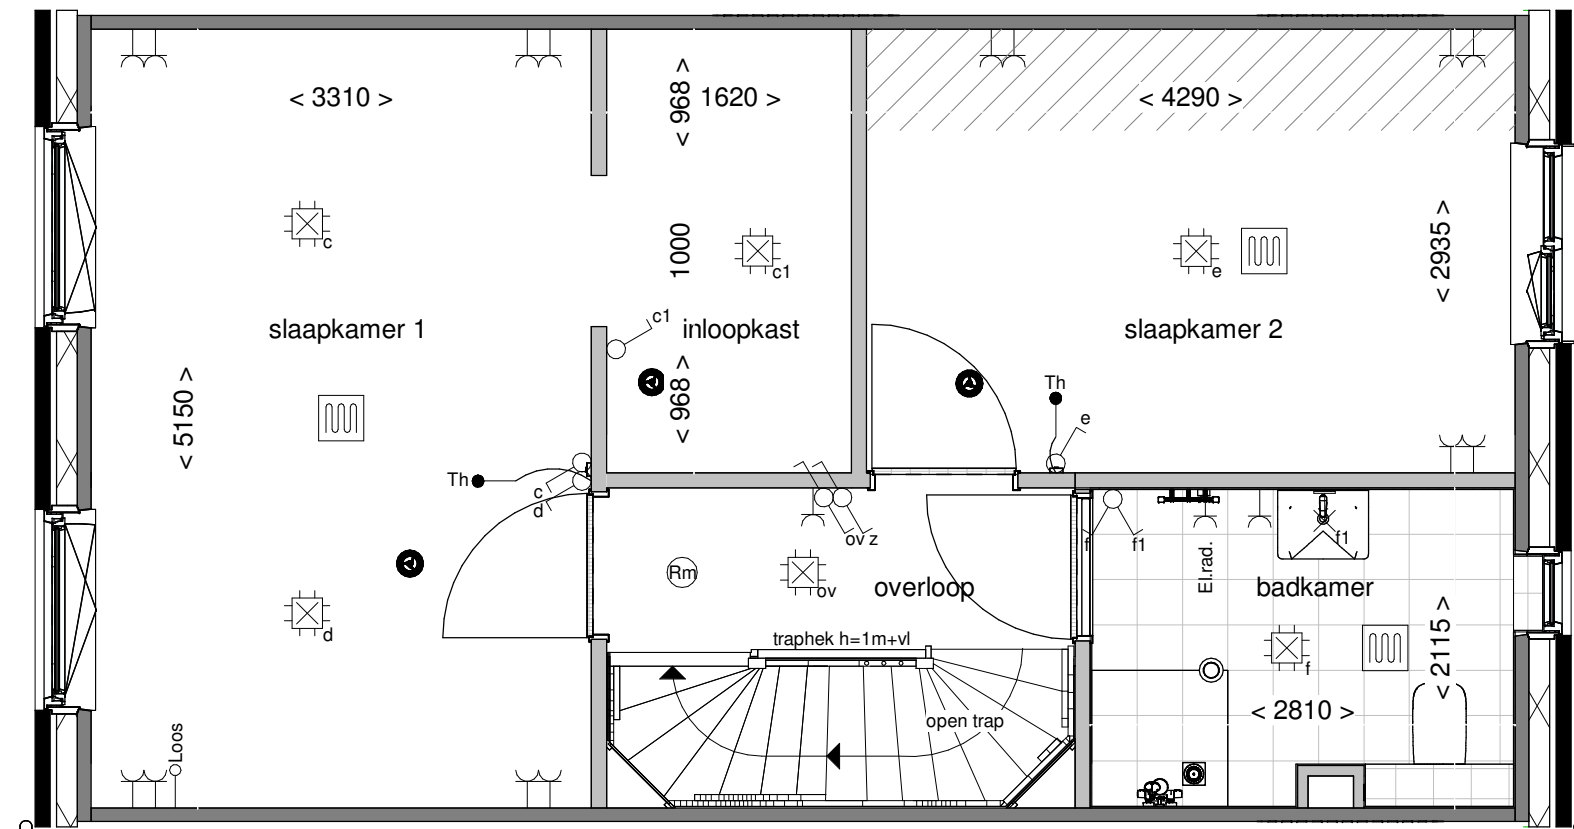


Tekening:	Inloopkast in slaapk. achterzijde
Woningtype:	C54
Bouwnummer:	-
Optienummer:	1.C.C.38
Bladformaat:	A3
Schaal:	1:50
Datum:	31-05-2025

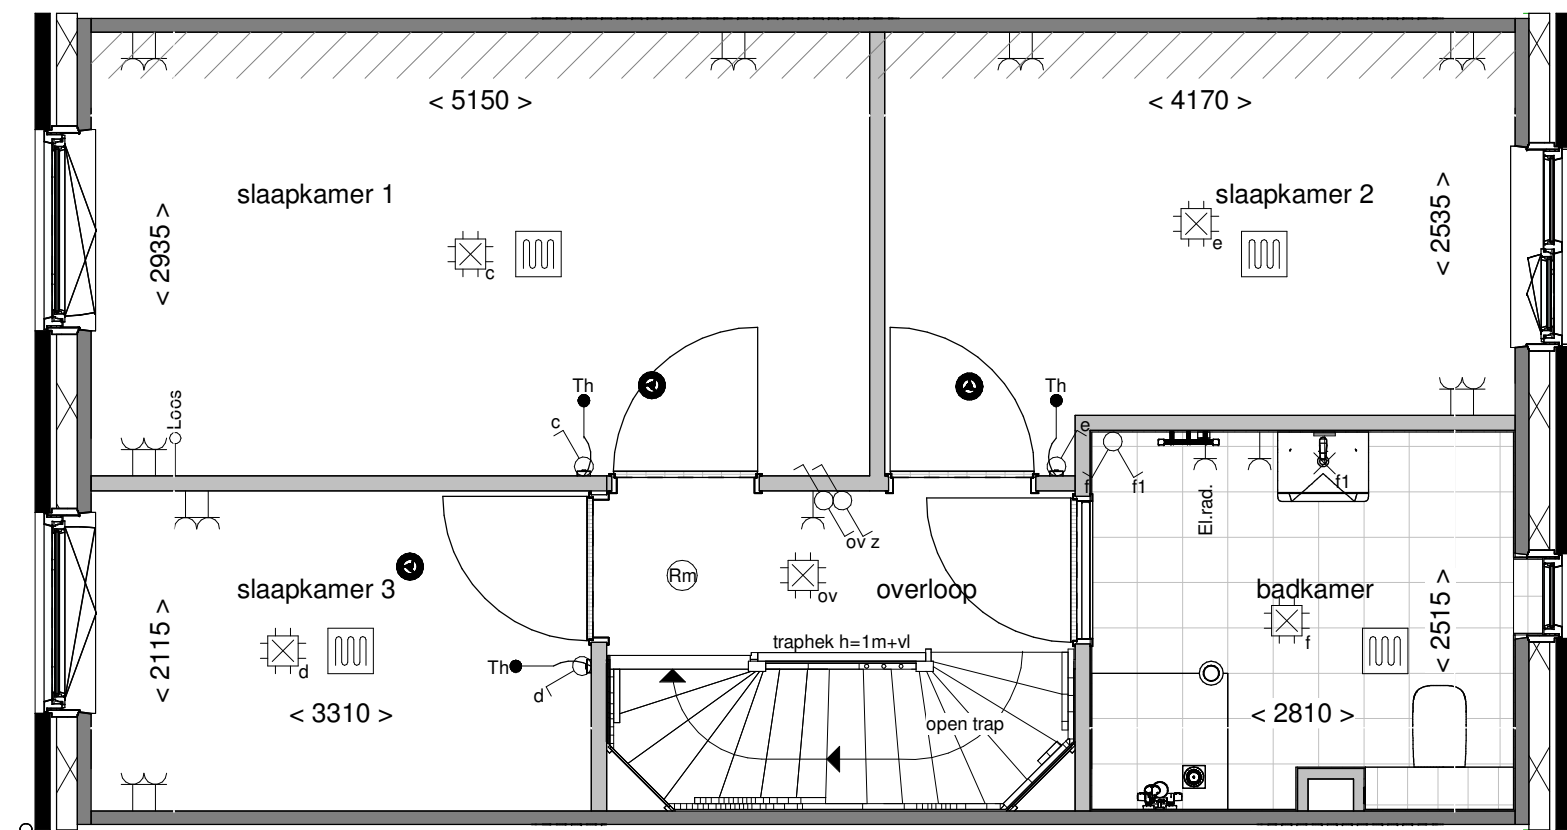


Tekening:	Vergroten badk. met ca. 40cm
Woningtype:	C54
Bouwnummer:	-
Optienummer:	1.C.C.40
Bladformaat:	A3
Schaal:	1:50
Datum:	31-05-2025

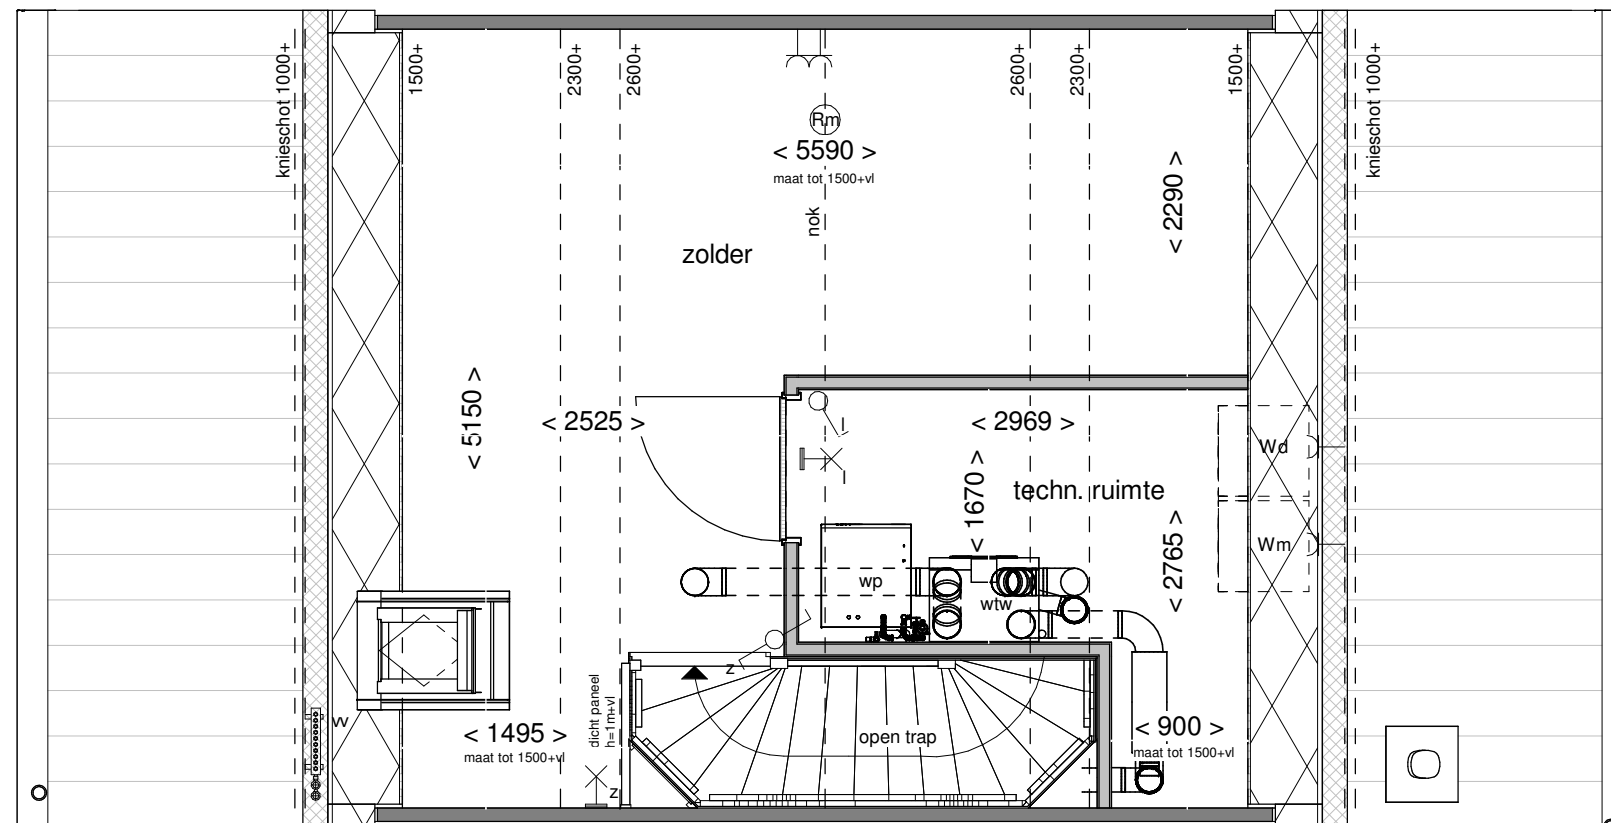


Tekening:	Indeling met techniekruiimte
Woningtype:	C54
Bouwnummer:	-
Optienummer:	1.C.C.70
Bladformaat:	A3
Schaal:	1:50
Datum:	31-05-2025

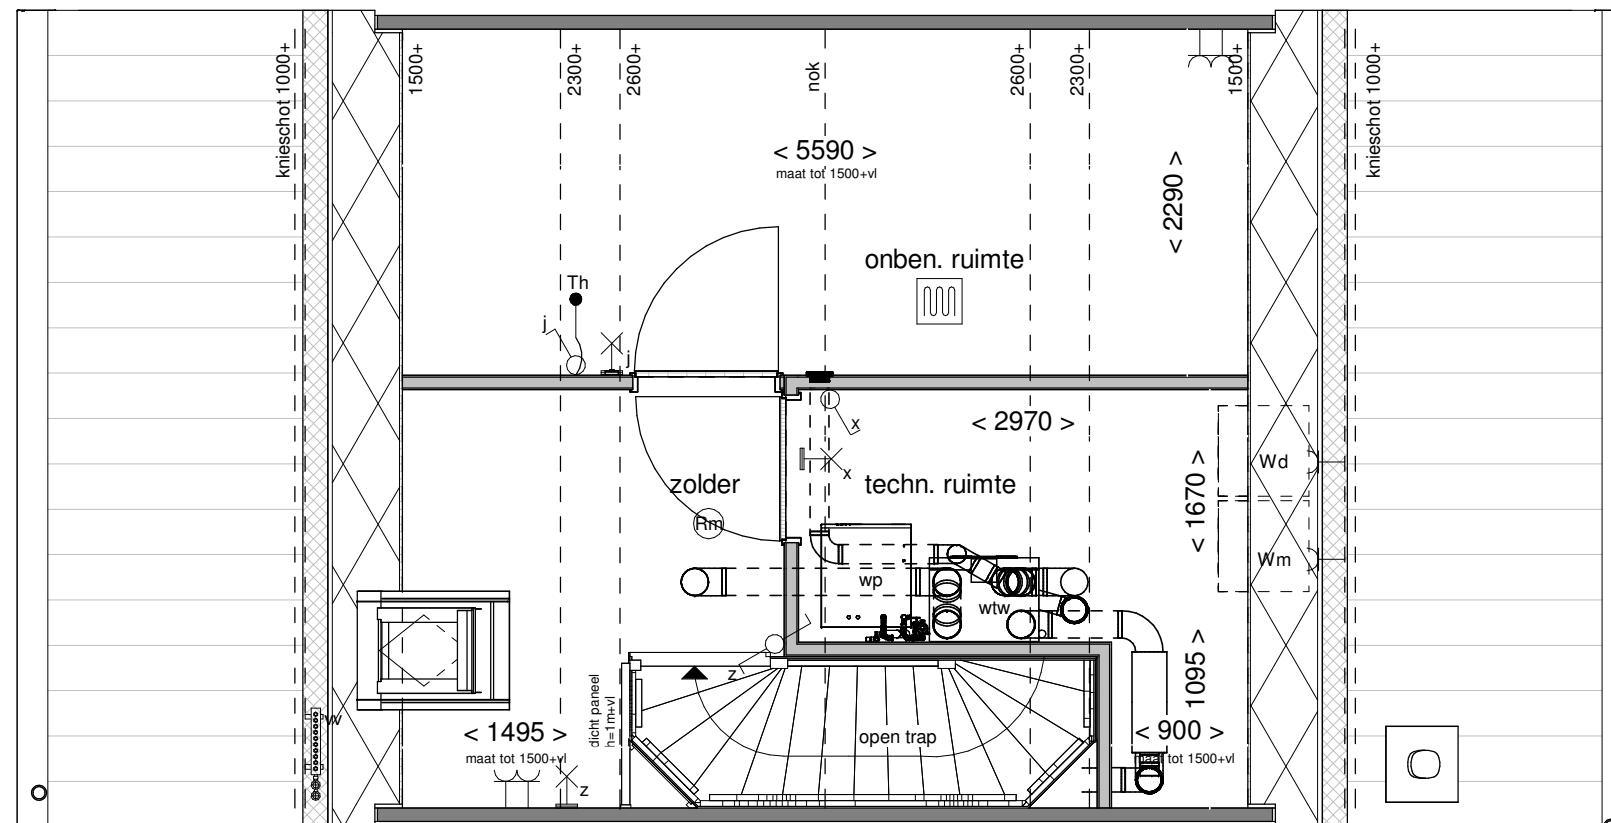

Tekening:	Indeling met techn. en onben. ruimte
Woningtype:	C54
Bouwnummer:	-
Optienummer:	1.C.C.72
Bladformaat:	A3
Schaal:	1:50
Datum:	31-05-2025

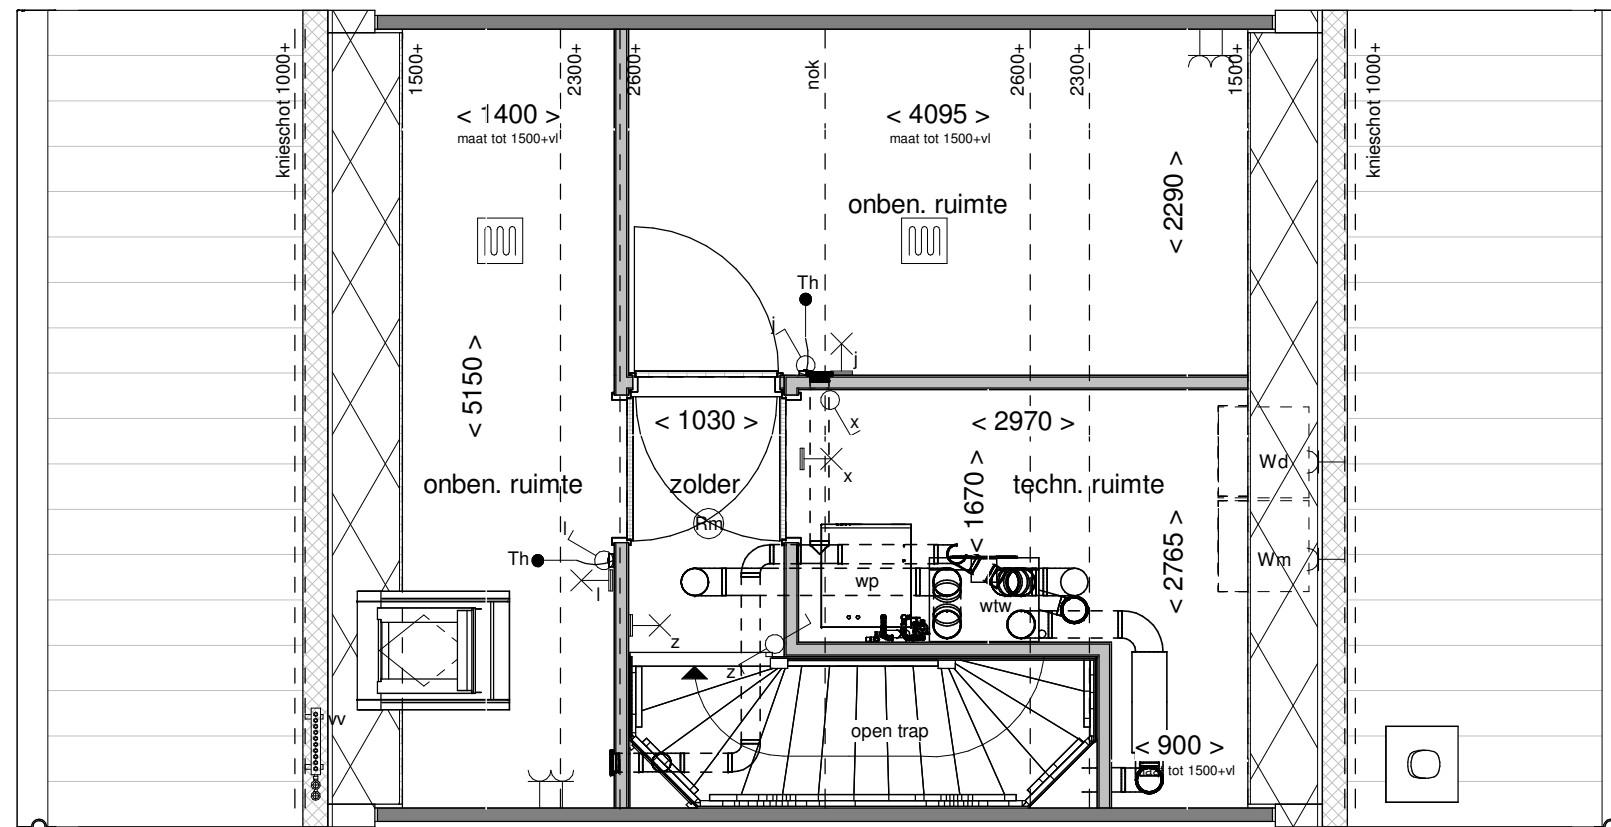

Tekening:	Indeling techniekr. en 2 onb. ruimtes
Woningtype:	C54
Bouwnummer:	-
Optienummer:	1.C.C.76
Bladformaat:	A3
Schaal:	1:50
Datum:	31-05-2025

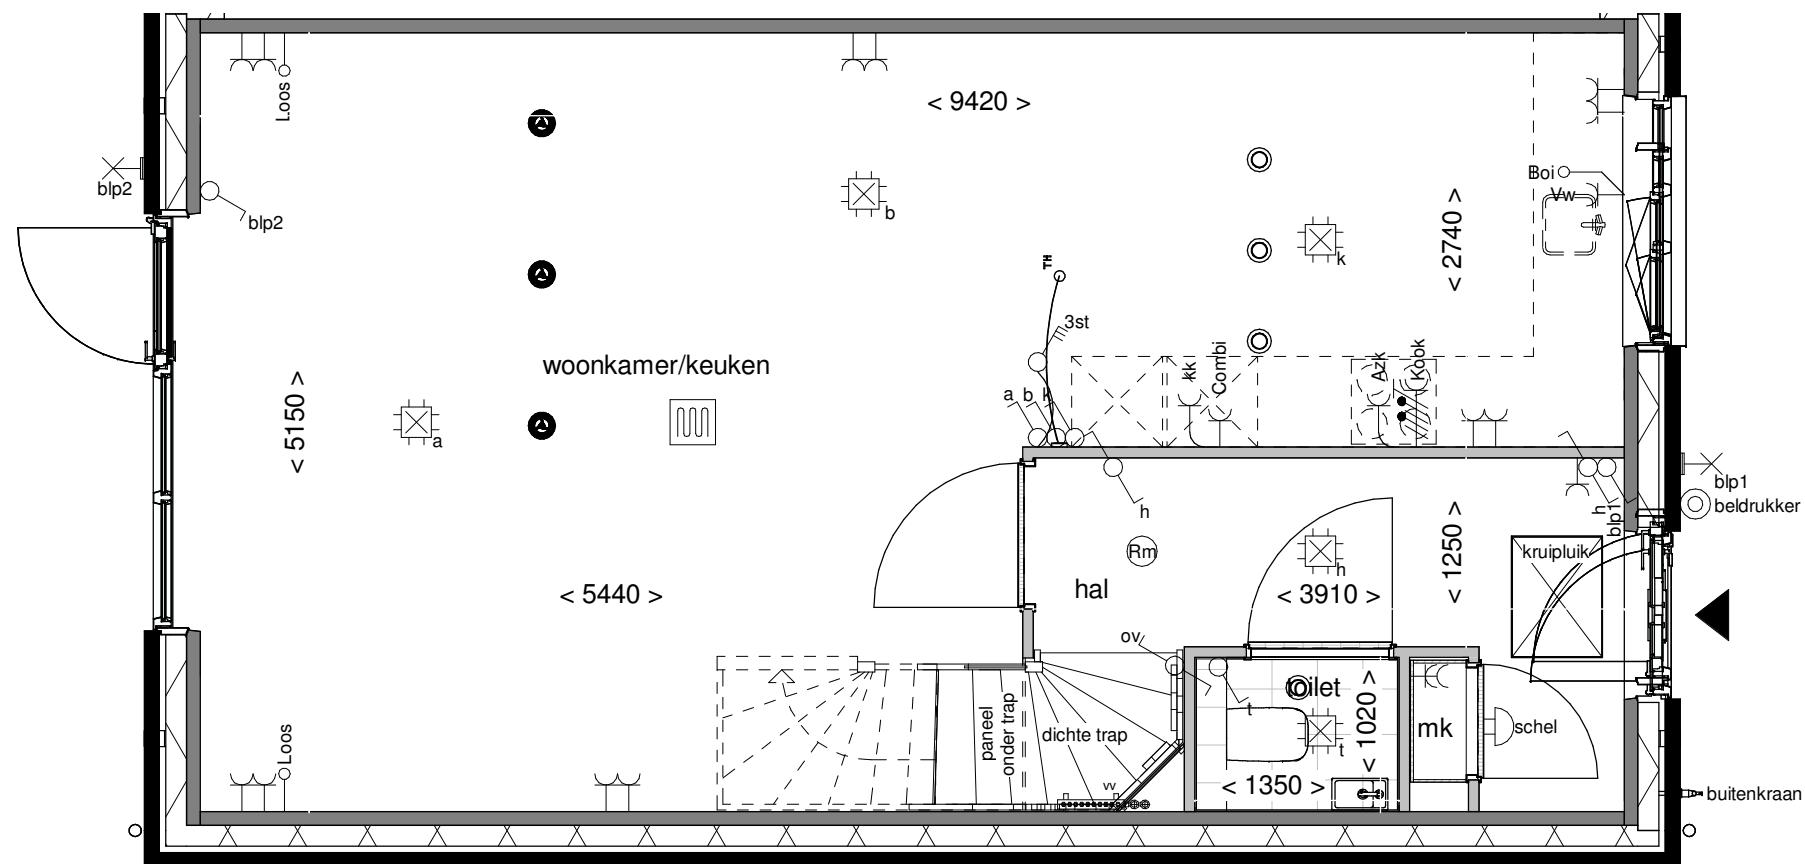

Voorgevel schaal 1:100

wonen in de nieuwe
Boterpolder
Hagerwoude Dorp

Tekening: vorstvrije
buitenkraan voor

Woningtype: C54



Bouwnummer: -

Optienummer: 2.K.0.40

Bladformaat: A3

Schaal: 1:50 / 1:100

Datum: 31-05-2025

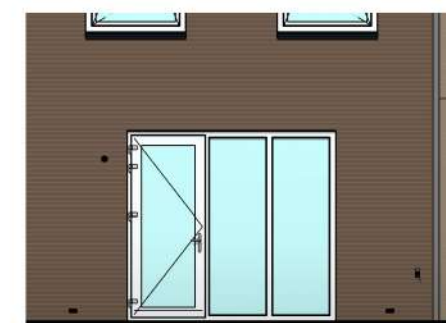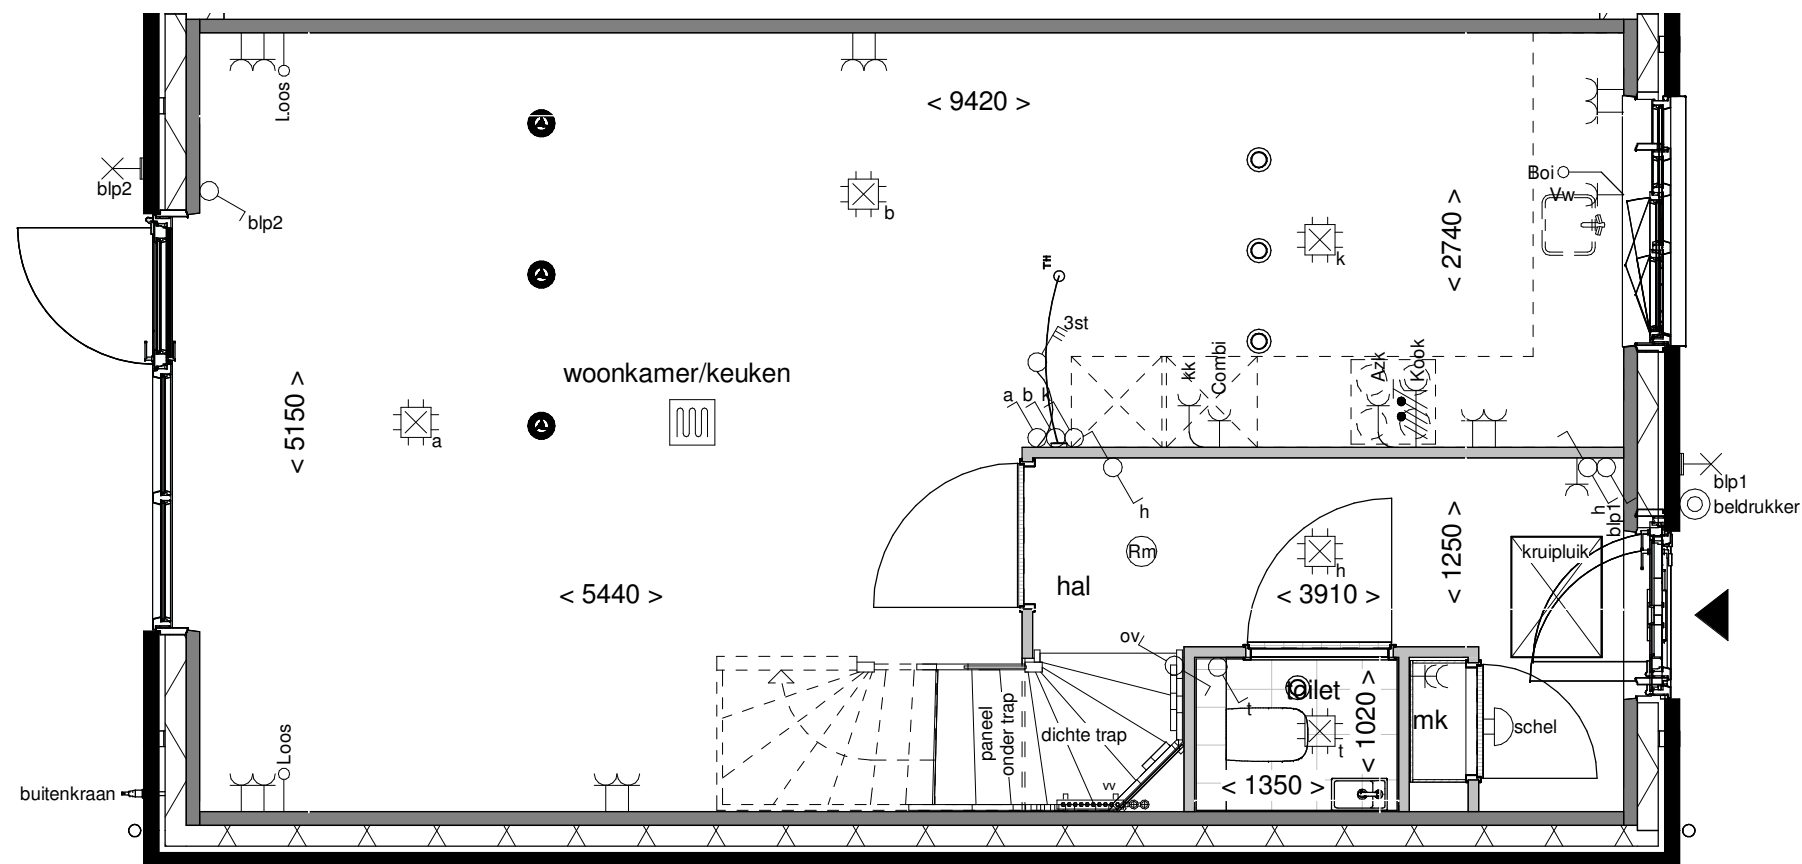

Achtergevel schaal 1:100

wonen in de nieuwe
Boterpolder
Hagerhoutse Dorp

Tekening: vorstvrije
buitenkraan achter

Woningtype: C54

Bouwnummer: -

Optienummer: 2.K.0.44

Bladformaat: A3

Schaal: 1:50 / 1:100

Datum: 31-05-2025