




- Renvooi**
- entree woning
- erfgrens
- parkeervak eigen terrein
- buitenunit warmtepomp
- geluidreducerende omkasting buitenunit warmtepomp
- leiding buitenunit
- haag h= 600mm
- gaashekwerk met klimplanten h=1800mm
- geluidsscherm h=1800mm
- tegels 600x400mm
- mandelig terrein
- poort
- transformatorhuis
- ondergrondse containers
- datakast
- talud
- groenstrook

parkeerplekken, inrichting openbaar gebied en posities bomen indicatief

Maten betreffen circa maten, geringe afwijkingen geven geen aanleiding tot verrekening.  
Aan de op deze tekening aangegeven maten kunnen derhalve geen rechten worden ontleend.



|              |                   |
|--------------|-------------------|
| Tekening:    | Situatie totaal   |
| Woningtype:  |                   |
| Bouwnummer:  | 1-9, 22-26, 33-57 |
| Bladnummer:  | VT-00-S1          |
| Bladformaat: | A3                |
| Schaal:      | 1:750             |
| Datum:       | 31-05-2025        |

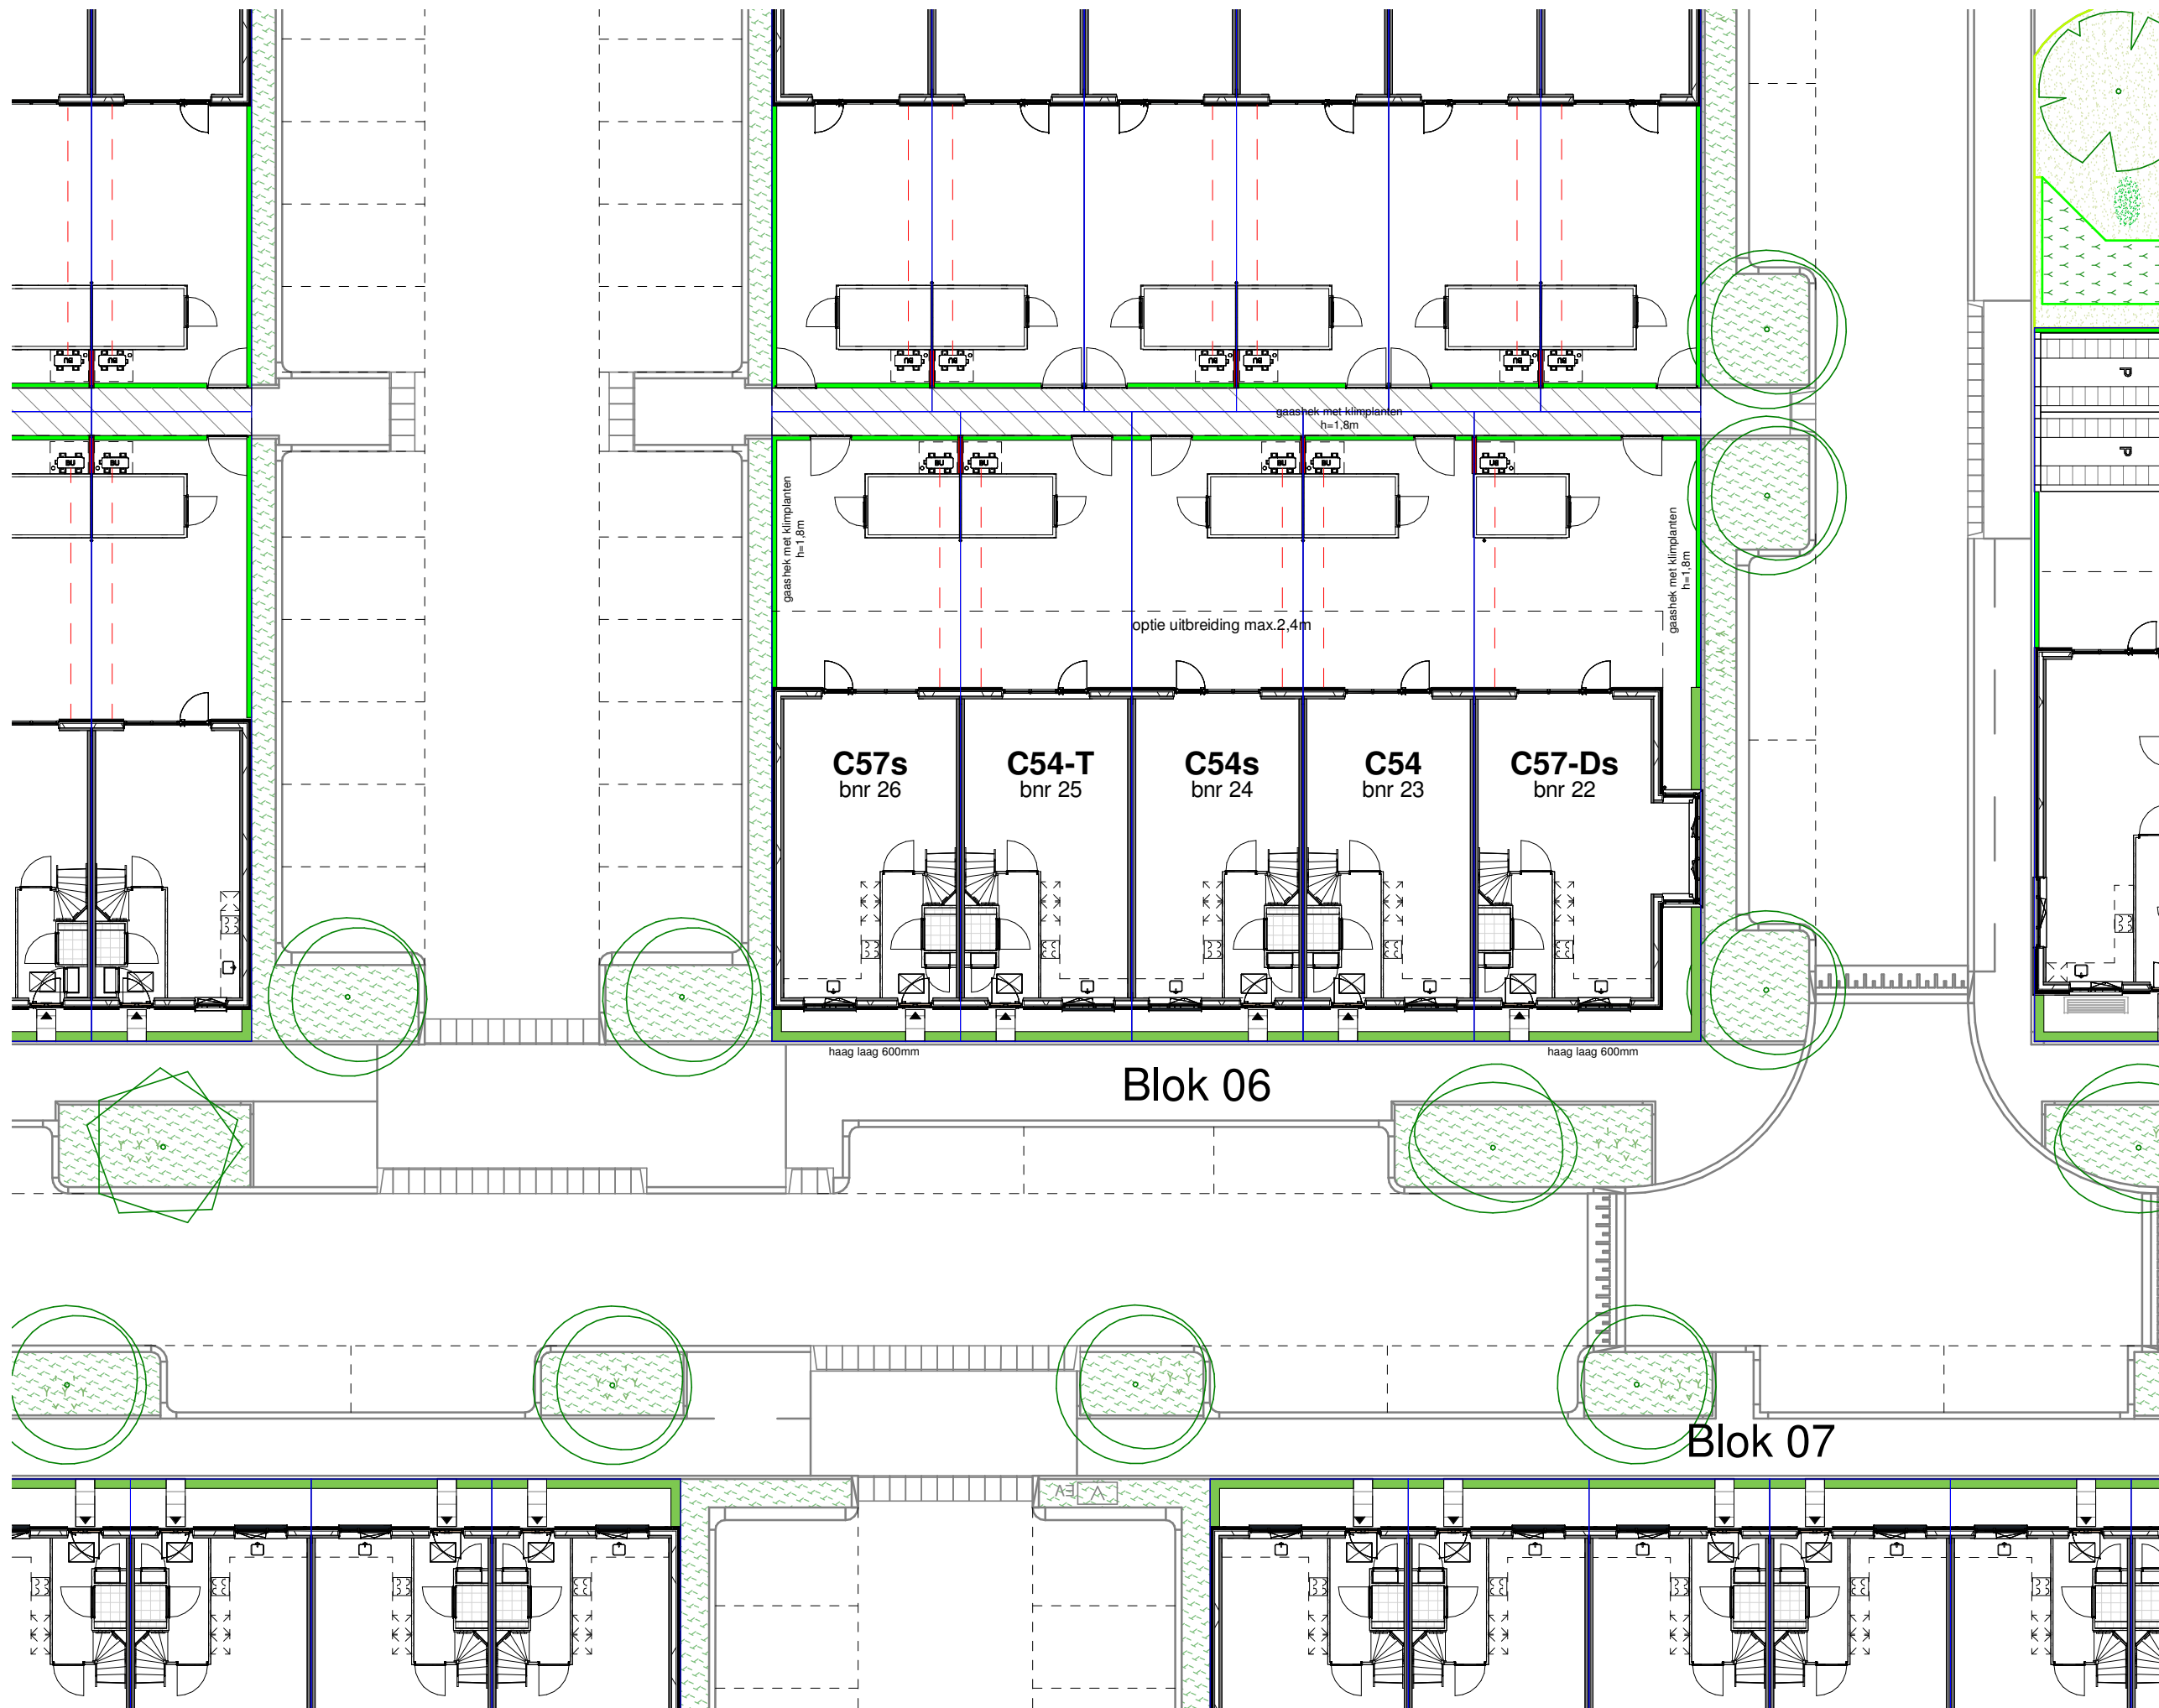

- ### Renvooi
- entree woning
  - erfgrans
  - parkeervak eigen terrein
  - buitenunit warmtepomp
  - geluidreducerende omkasting buitenunit warmtepomp
  - leiding buitenunit
  - haag h= 600mm
  - gaashekwerk met klimplanten h=1800mm
  - geluidsscherm h=1800mm
  - tegels 600x400mm
  - mandelig terrein
  - poort
  - transformatorhuis
  - ondergrondse containers
  - datakast
  - talud
  - groenstrook

parkeerplekken, inrichting openbaar gebied en posities bomen indicatief

Maten betreffen circa maten, geringe afwijkingen geven geen aanleiding tot verrekening.  
Aan de op deze tekening aangegeven maten kunnen derhalve geen rechten worden ontleend.







|              |                     |
|--------------|---------------------|
| Tekening:    | Situatie blok 06    |
| Woningtype:  | C54,C54-T,C57,C57-D |
| Bouwnummer:  | 22-26               |
| Bladnummer:  | VT-06-S1            |
| Bladformaat: | A3                  |
| Schaal:      | 1:200               |
| Datum:       | 31-05-2025          |

Renvooi materialen

|                                                                                   |                                         |
|-----------------------------------------------------------------------------------|-----------------------------------------|
|  | dakpan donkergrijs                      |
|  | metselwerk type A                       |
|  | metselwerk type B                       |
|  | metselwerk type B* (gekeimd, kleur wit) |
|  | metselwerk type C                       |
|  | metselwerk type D                       |

Renvooi bouwkundig
 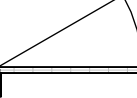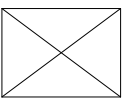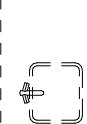
|                                                                                       |                                             |
|---------------------------------------------------------------------------------------|---------------------------------------------|
|    | entree woning                               |
|    | metselwerk                                  |
|    | isolatie                                    |
|    | dragende wand                               |
|    | niet dragende binnenwand                    |
|    | binnendeurkozijn (met bovenlicht)           |
|    | kruipluik                                   |
|    | opstelplaats wasmachine                     |
|    | opstelplaats wasdroger                      |
|   | opstelplaats koelkast                       |
|  | principe opstelling keukenblok              |
|  | onbenoemde ruimte volgens krijstreepmethode |

Renvooi installaties

|                                                                                       |                                                      |
|---------------------------------------------------------------------------------------|------------------------------------------------------|
|    | aansluitpunt licht, wand                             |
|    | centraaldoos met lichtpunt                           |
|    | centraaldoos met lichtpunt gemetselde berging        |
|    | armatuur aan de wand                                 |
|    | rookmelder                                           |
|    | aansluitpunt niet bedraad / loos                     |
|    | aansluitpunt bedraad data, niet afgemonteerd         |
|    | beldrukker                                           |
|    | schel                                                |
|    | schakelaar, 1-polig                                  |
|    | werkschakelaar tbv PV-panelen                        |
|    | driestandenschakelaar tbv wtw                        |
|    | schakelaar, wissel                                   |
|    | schakelaar, serie                                    |
|    | wandcontactdoos 1-voudig met beschermingscontact     |
|    | wandcontactdoos 2-voudig met beschermingscontact     |
|    | thermostaat woonkamer                                |
|    | thermostaatleiding, bedraad                          |
|    | wandcontactdoos tbv warmteterugwinunit               |
|    | mechanische ventilatie-unit incl. warmteterugwinunit |
|   | warmtepomp                                           |
|  | inblaasventiel mechanische ventilatie                |
|  | afzuigventiel mechanische ventilatie                 |
|  | verdeler vloerverwarming                             |
|  | ruimte vzv vloerverwarming                           |
|  | elektrische radiator                                 |
|  | kanalen in het zicht                                 |
|  | doucheput                                            |
|  | lijngoot douche                                      |
|  | buitenkraan                                          |

Disclaimer

De op deze tekeningen aangegeven maten zijn circa maten in millimeters en tussen de wanden / vloeren gemeten, waarbij geen rekening is gehouden met enige wandafwerking, plinten, aftimmering, etc. In verband met de nauwkeurige uitwerking van details, constructie, maatvoering, materialen e.d. kunnen er kleine afwijkingen ontstaan ten opzichte van de nu vermelde gegevens. Deze geringe afwijkingen geven geen aanleiding tot verrekening. Aan de op deze tekening aangegeven maten kunnen derhalve geen rechten worden ontleend. De op deze tekeningen aangegeven maatvoering is niet geschikt voor opdrachten aan derden door koper(s). De posities van aansluitingen en installatie onderdelen zijn indicatief op tekening aangegeven. De exacte aantallen en posities zullen na berekening in het werk door de installateurs worden bepaald en kunnen afwijken van deze tekening.




|              |                   |
|--------------|-------------------|
| Tekening:    | Renvooi           |
| Woningtype:  | -                 |
| Bouwnummer:  | 1 tm 9 / 22 tm 57 |
| Bladnummer:  | VT-0-00c          |
| Bladformaat: | A3                |
| Schaal:      | -                 |
| Datum:       | 31-05-2025        |





Vorgevel

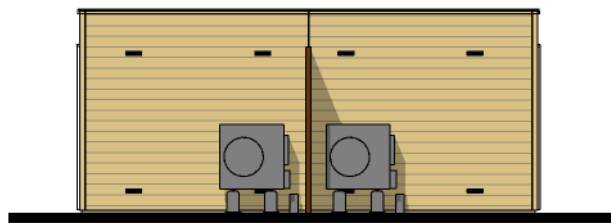


Achtergevel




Linker zijgevel




Rechter zijgevel

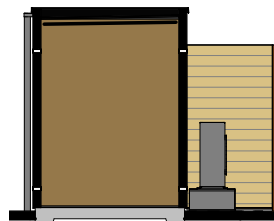

Doorsnede A

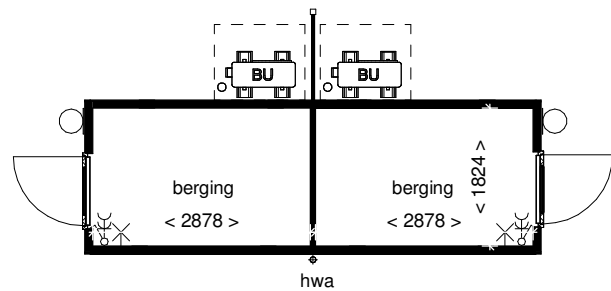

Plattegrond

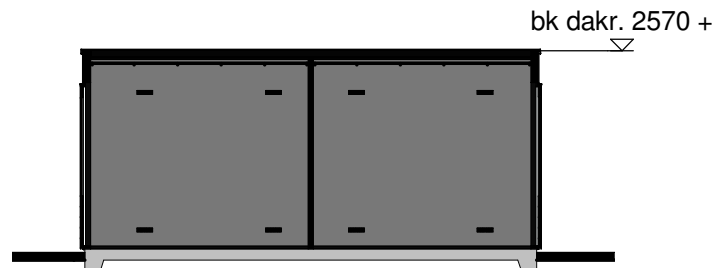

Doorsnede B

## Renvooi

-  houten rabatdelen
-  houten wanden


## Installaties

-  - enkelpolige schakelaar
-  - dubbele wandcontactdoos
-  - lichtpunt buiten
-  - lichtpunt aan wand

## Disclaimer

De op deze tekening aangegeven maten zijn circa maten in millimeters en tussen de wanden / vloeren gemeten, waarbij geen rekening is gehouden met enige wandafwerking, plinten, aftimmering, ect. In verband met de nauwkeurige uitwerking van details, constructie, maatvoering, materialen e.d. kunnen er kleine afwijkingen ontstaan ten opzichte van de nu vermelde gegevens. Deze geringe afwijkingen geven geen aanleiding tot verrekening. Aan de op deze tekening aangegeven maten kunnen derhalve geen rechten worden ontleend. De op deze tekening aangegeven maatvoering is niet geschikt voor opdrachten aan derden door koper(s). De posities van aansluitingen en installatie onderdelen zijn indicatief op tekening aangegeven. De exacte aantallen en posities zullen na berekening in het werk door de installateurs worden bepaald en kunnen afwijken van deze tekening.

## 3D Impressie

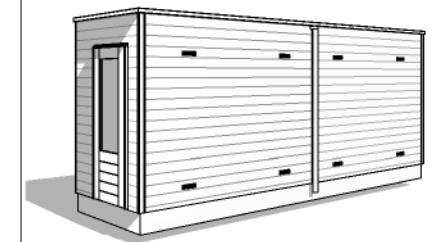

Tekening: **Berging dubbel**

Woningtype: -

Bouwnummer: **2-7,22-26,35-42,44-45**

Bladnummer: **VT-00-B1**

Bladformaat: **A3**

Schaal: **1:100**

Datum: **31-05-2025**



Type: C57s  
bwnr: 26

Type: C54-T  
bwnr: 25

Type: C54s  
bwnr: 24

Type: C54  
bwnr: 23

Type: C57-Ds  
bwnr: 22

## Voorgevel



Type: C57-Ds  
bwnr: 22

Type: C54  
bwnr: 23

Type: C54s  
bwnr: 24

Type: C54-T  
bwnr: 25

Type: C57s  
bwnr: 26

## Achtergevel

wonen in de nieuwe  
**Boterpolder**  
*Hazerswoude-Dorp*

### Gevels blok 06

Tekening:

Woningtype: C57,C57-Ds,C54,C54-T

Bouwnummer: 22 t/m 28

Bladnummer: VT-06-00a

Bladformaat: A3

Schaal: 1:100

Datum: 31-05-2025



Type: C57s  
bwnr: 26

Linker zijgevel



Type: C57-Ds  
bwnr: 22

Rechter zijgevel



### Zijgevels blok 06

Tekening:

Woningtype: C57s, C57-Ds


Bouwnummer: 22 t/m 28

Bladnummer: VT-06-00b


Bladformaat: A3

Schaal: 1:100


Datum: 31-05-2025

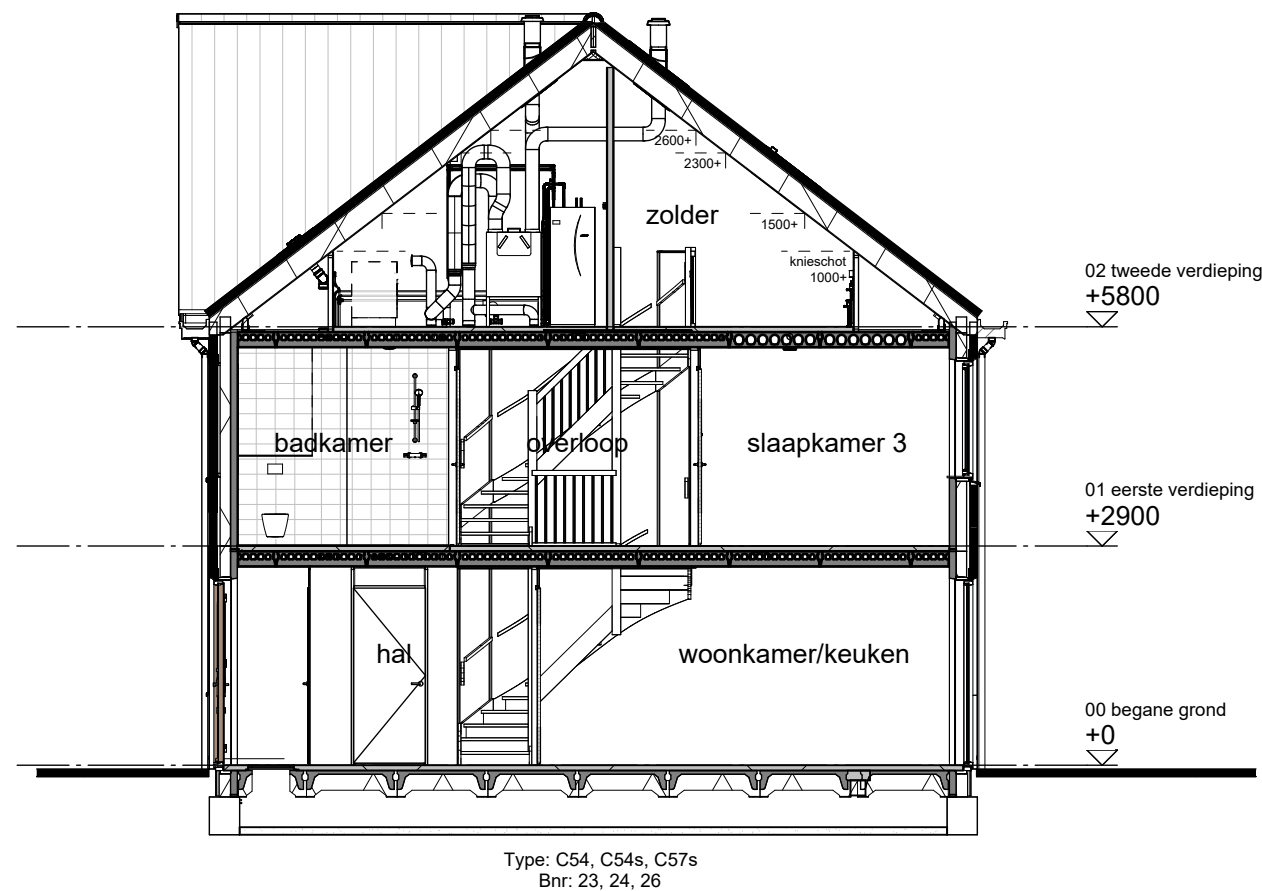


Doorsnede A

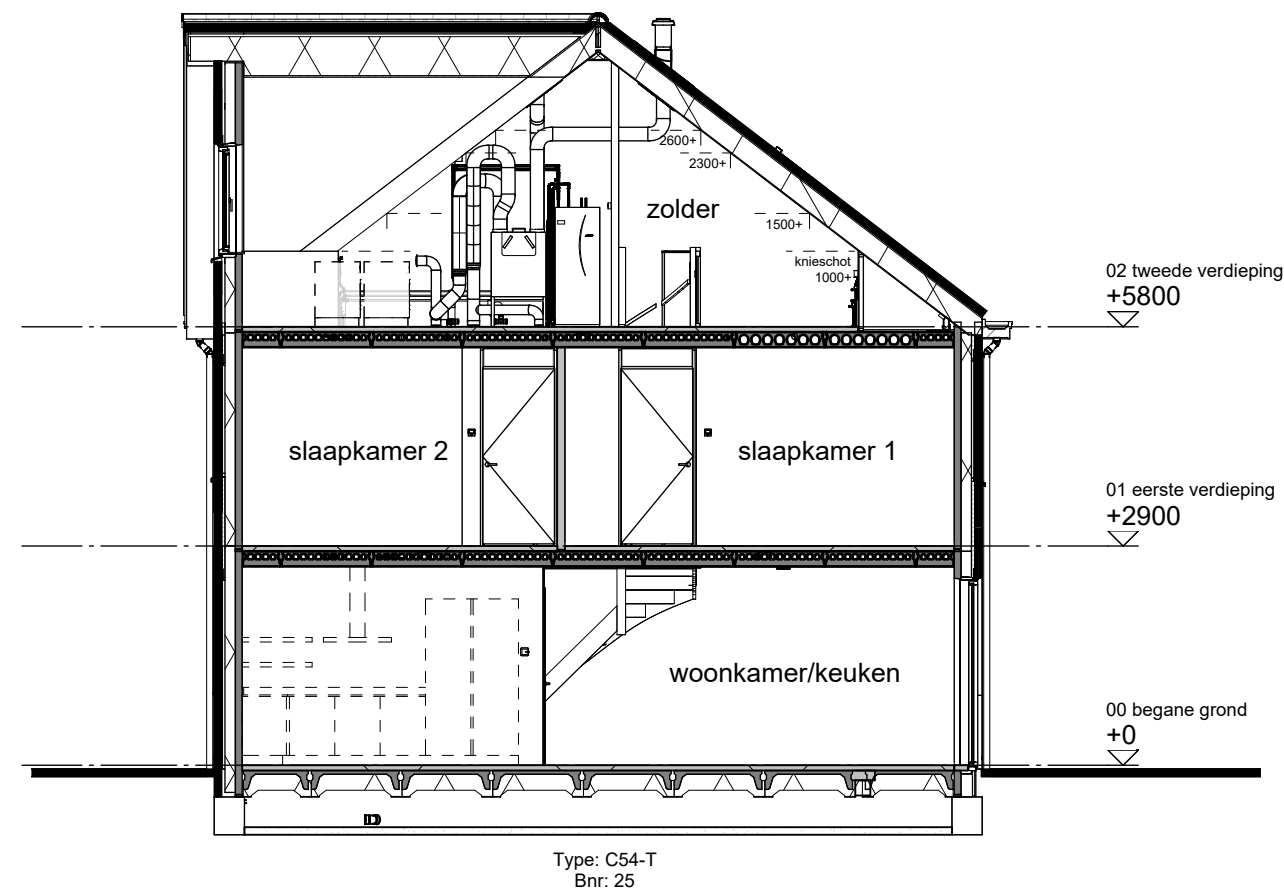

Doorsnede B

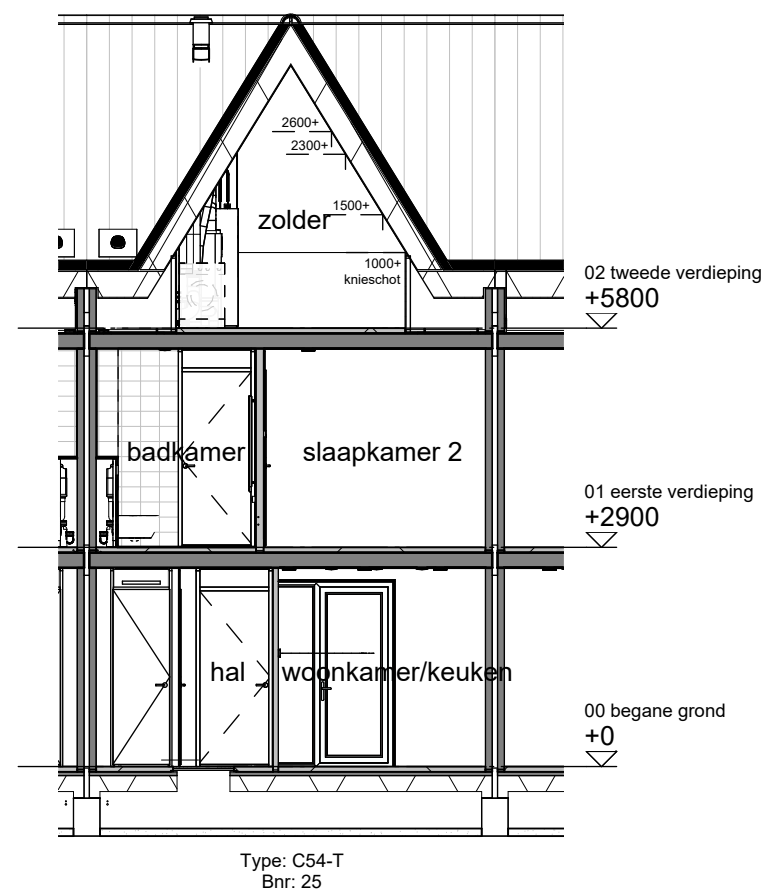

Doorsnede C

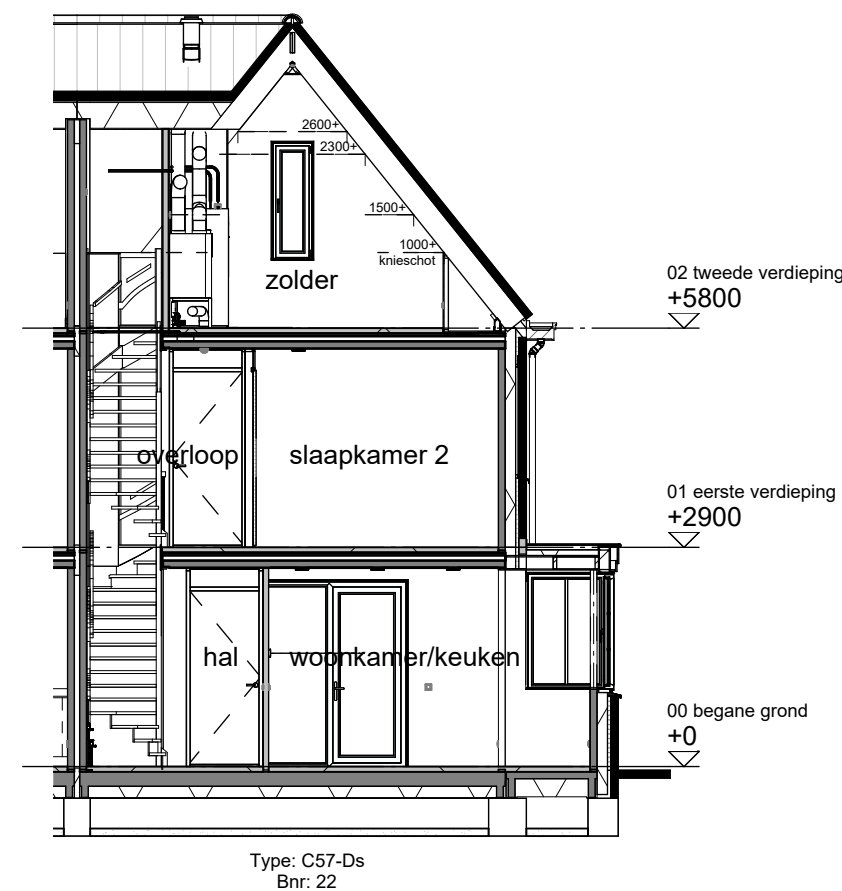

Doorsnede D




|              |                      |
|--------------|----------------------|
| Tekening:    | Doorsneden blok 06   |
| Woningtype:  | C57,C57-Ds,C54,C54-T |
| Bouwnummer:  | 22 t/m 28            |
| Bladnummer:  | VT-06-00c            |
| Bladformaat: | A3                   |
| Schaal:      | 1:100                |
| Datum:       | 31-05-2025           |




Tekening:

Datum: 31-05-2025



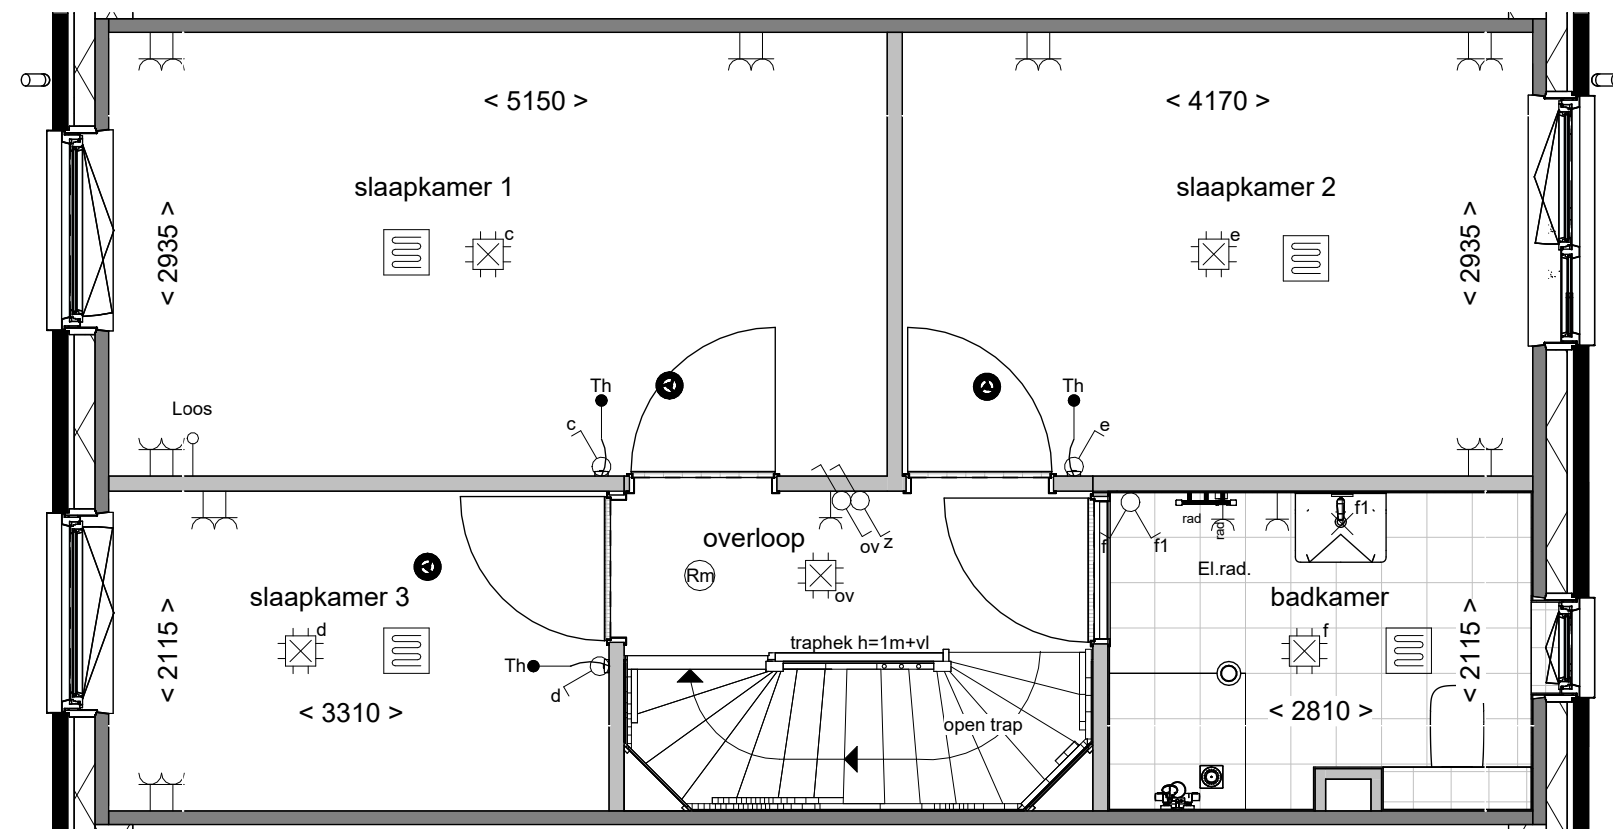

|              |                   |
|--------------|-------------------|
| Tekening:    | Eerste verdieping |
| Woningtype:  | C54               |
| Bouwnummer:  | 23                |
| Bladnummer:  | VT-06-23b         |
| Bladformaat: | A3                |
| Schaal:      | 1:50              |
| Datum:       | 31-05-2025        |

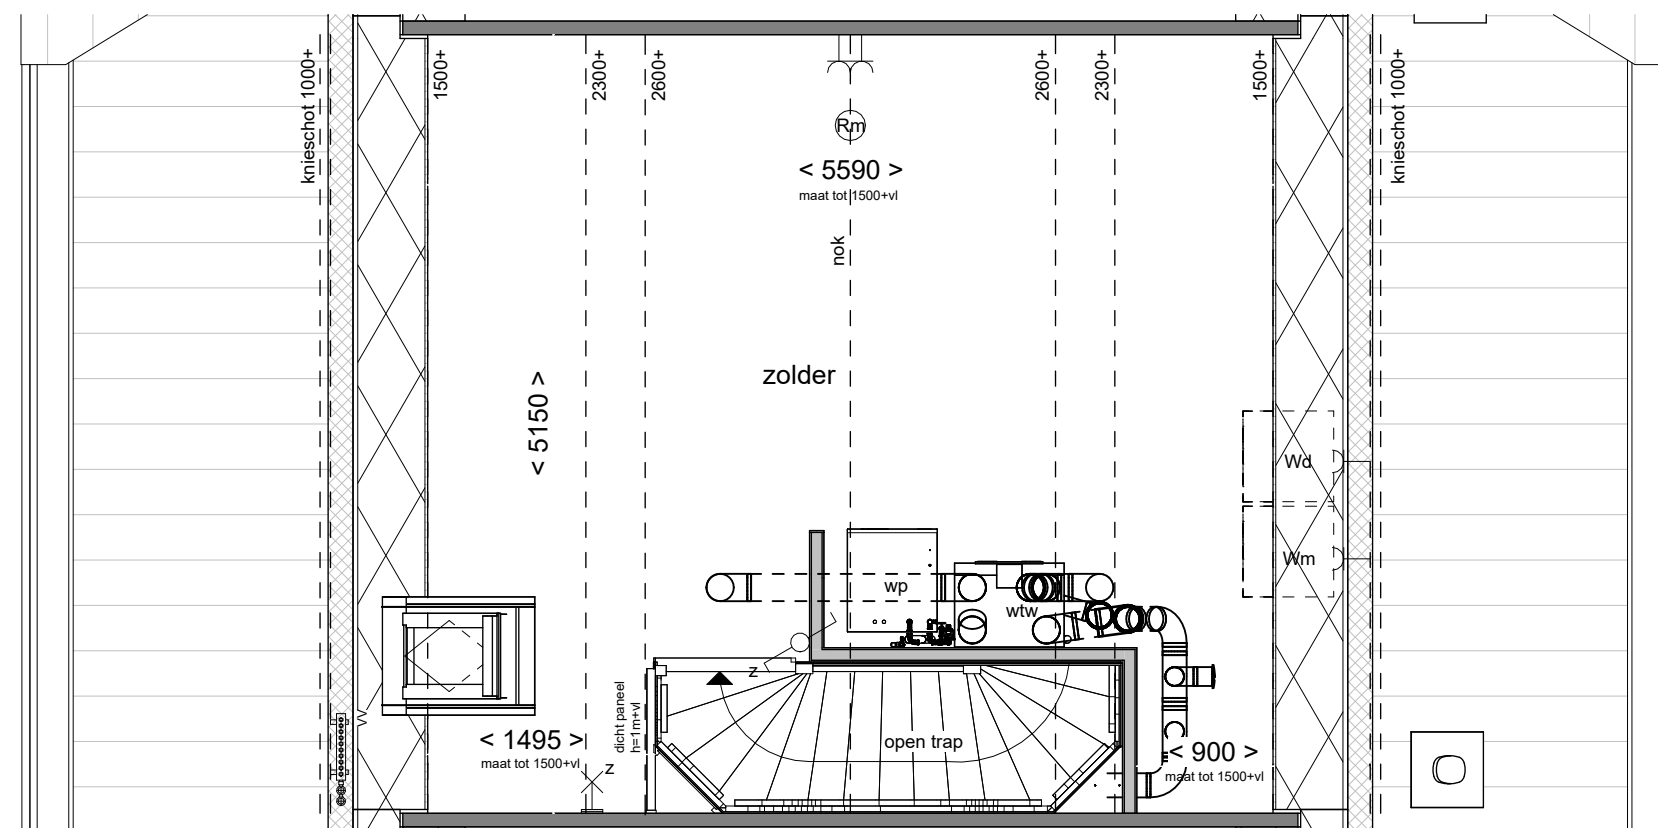

Tweede verdieping

Tekening:

Woningtype: C54



Bouwnummer: 23

Bladnummer: VT-06-23c

Bladformaat: A3

Schaal: 1:50

Datum: 31-05-2025

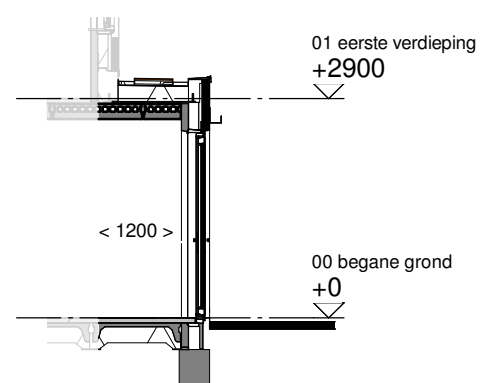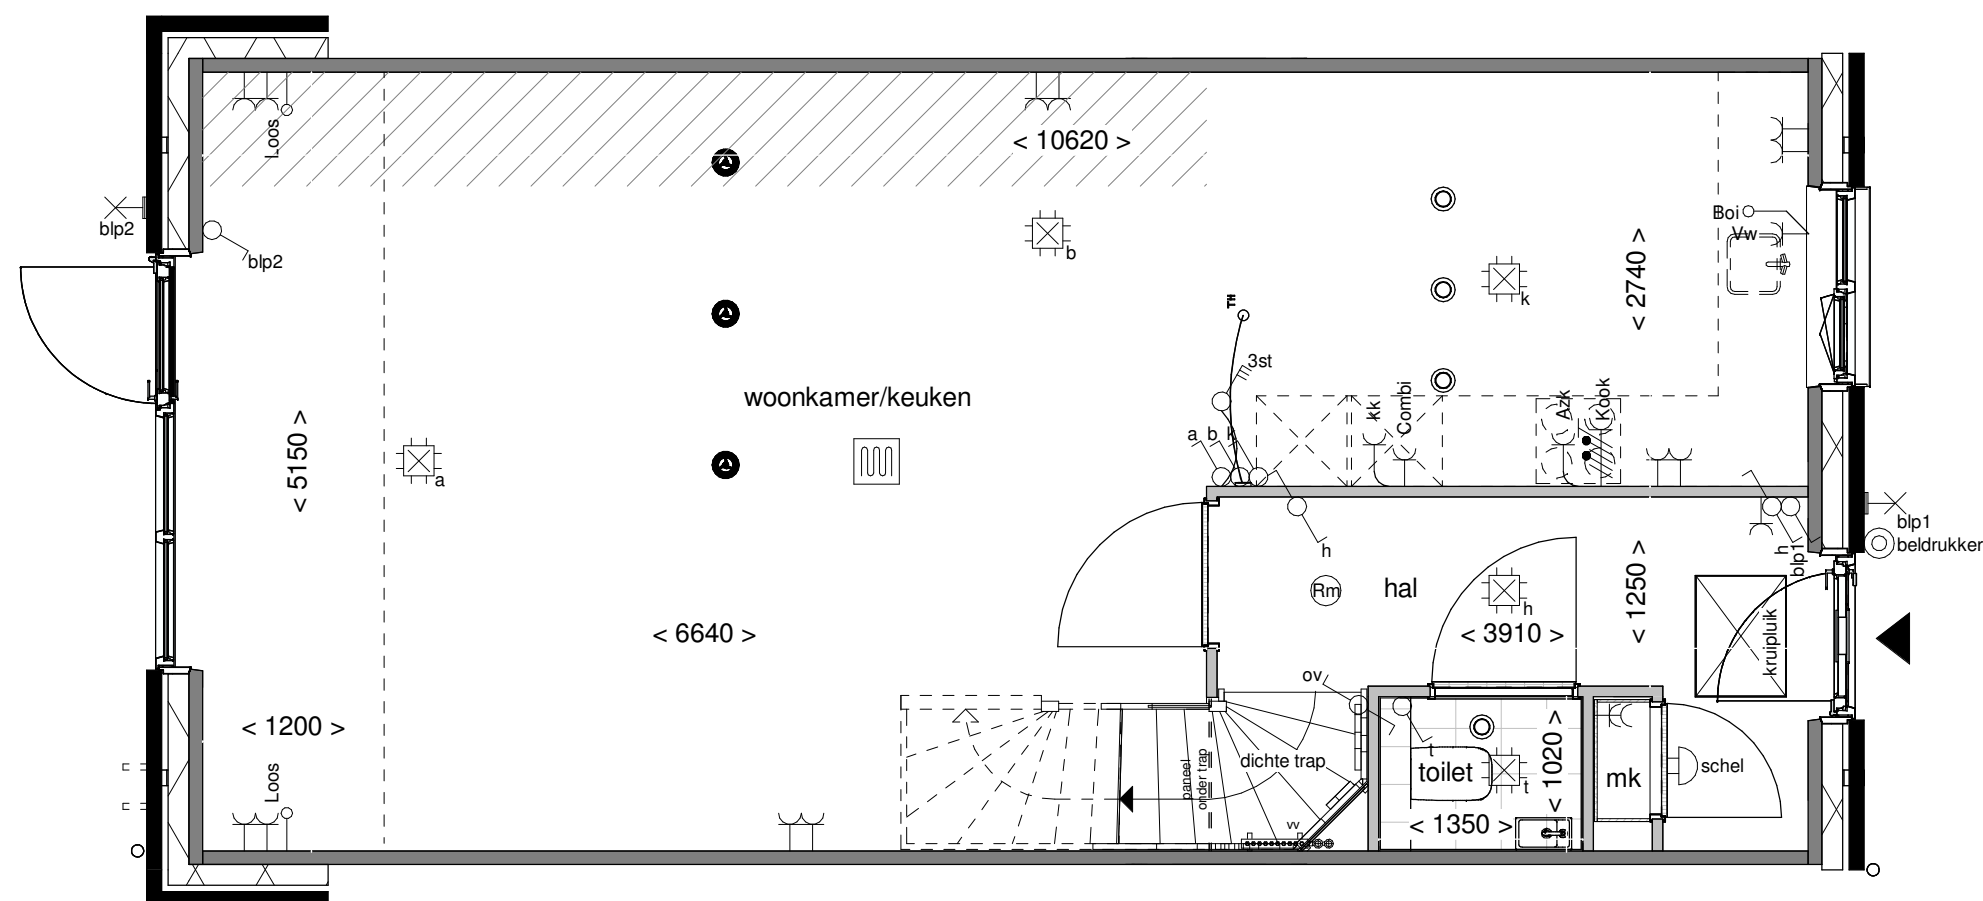

Doorsnede schaal 1:100



Achtergevel schaal 1:100

wonen in de nieuwe  
**Boterpolder**  
*Hagerhoutse Dorp*

Tekening: Uitbouw  
achtergevel 120cm

Woningtype: C54



Bouwnummer: -

Optienummer: 1.A.X.14

Bladformaat: A3

Schaal: 1:50 / 1:100

Datum: 31-05-2025

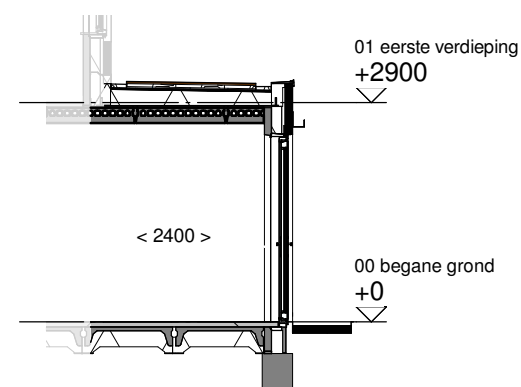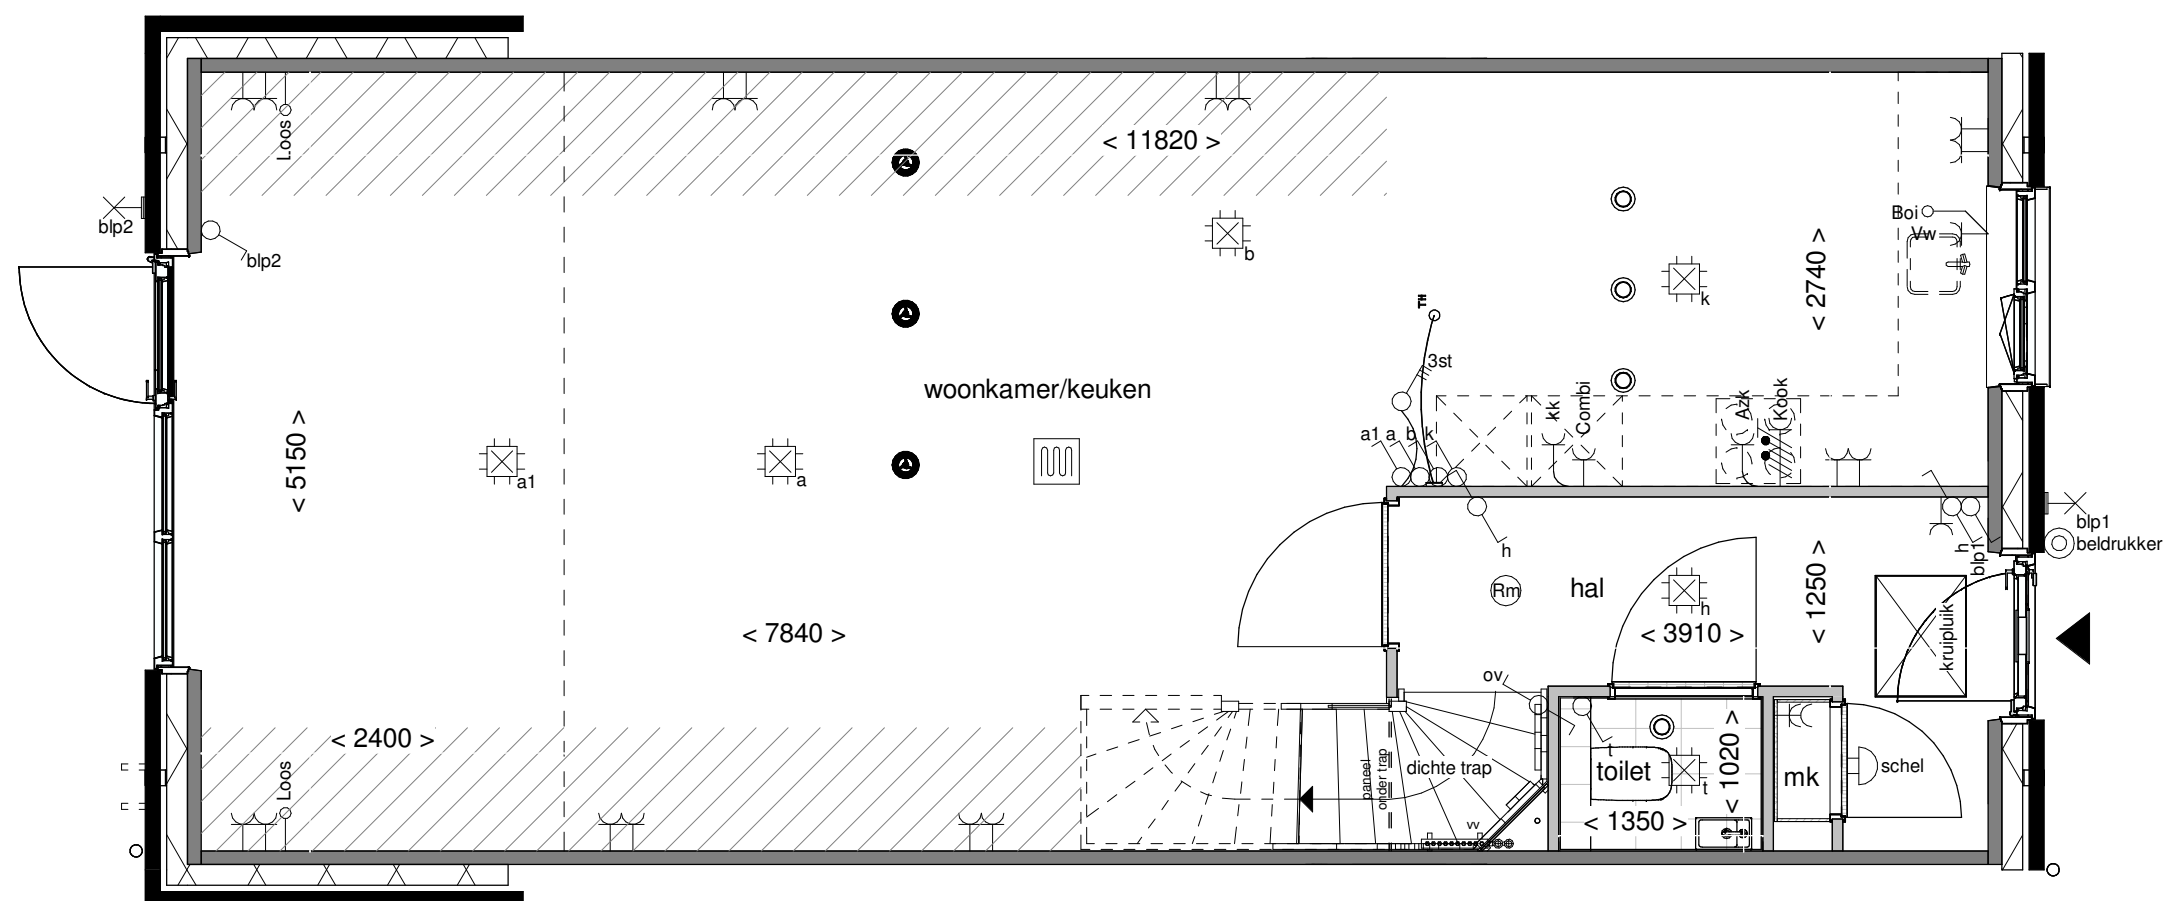

Doorsnede schaal 1:100



Achtergevel schaal 1:100

wonen in de nieuwe  
**Boterpolder**  
*Hagerhoutse Dorp*

Tekening: Uitbouw  
achtergevel 240cm

Woningtype: C54

Bouwnummer: -



Optienummer: 1.A.X.34

Bladformaat: A3

Schaal: 1:50 / 1:100

Datum: 31-05-2025




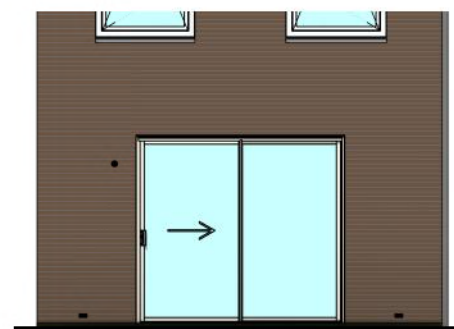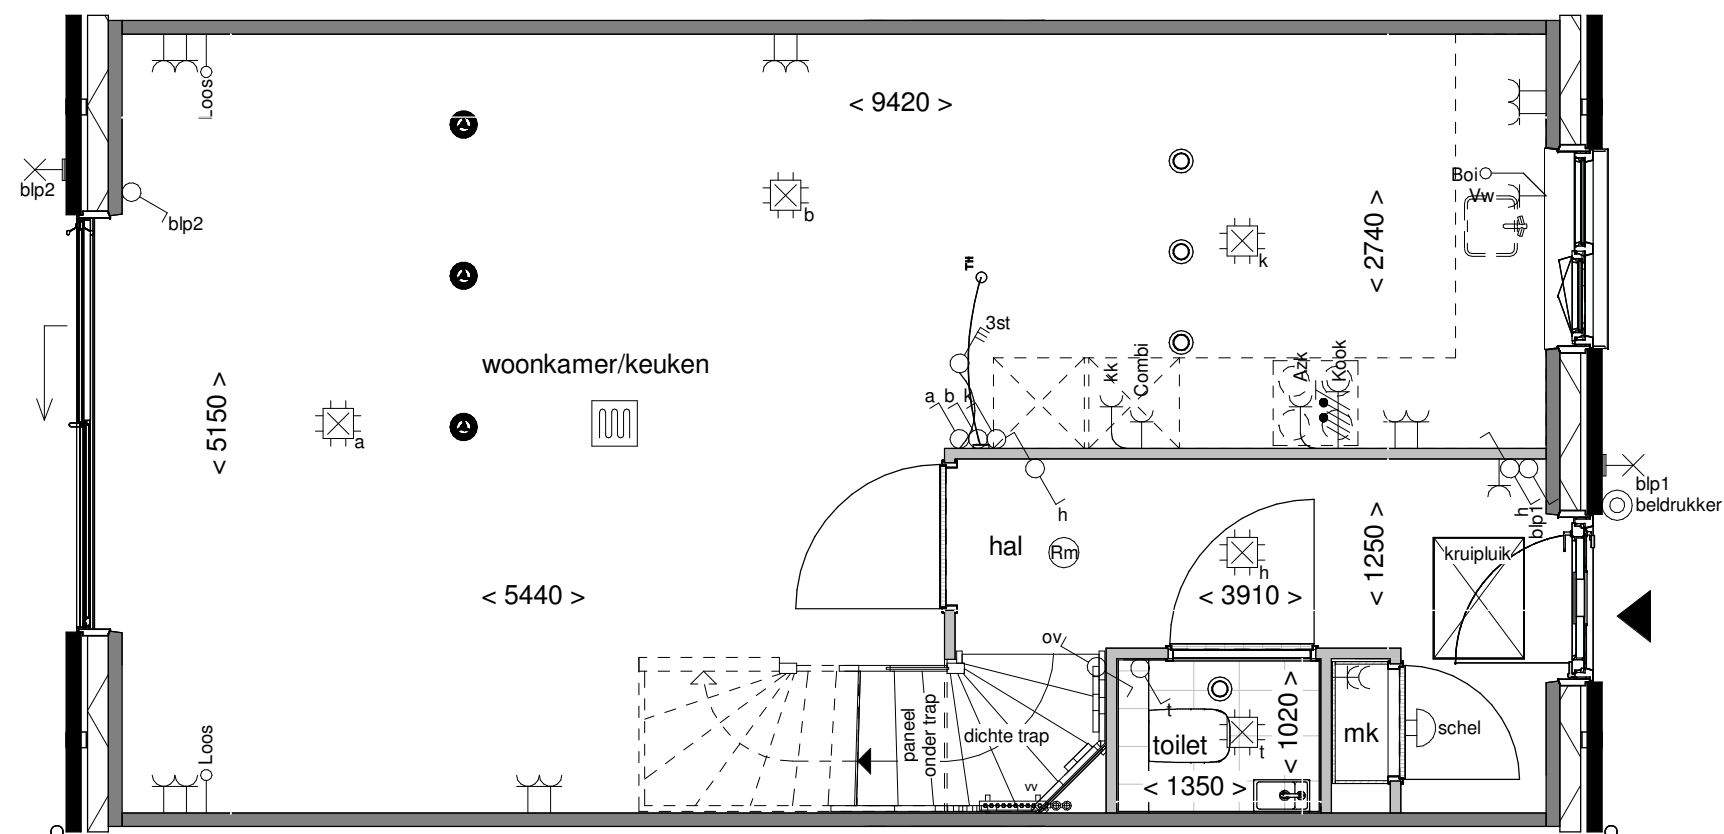

Achtergevel schaal 1:100

wonen in de nieuwe  
**Boterpolder**  
*Hagerhoutse Dorp*


|              |                        |
|--------------|------------------------|
| Tekening:    | Aluminium<br>schuifpui |
| Woningtype:  | C54                    |
| Bouwnummer:  | -                      |
| Optienummer: | 1.A.X.52               |
| Bladformaat: | A3                     |
| Schaal:      | 1:50 / 1:100           |
| Datum:       | 31-05-2025             |

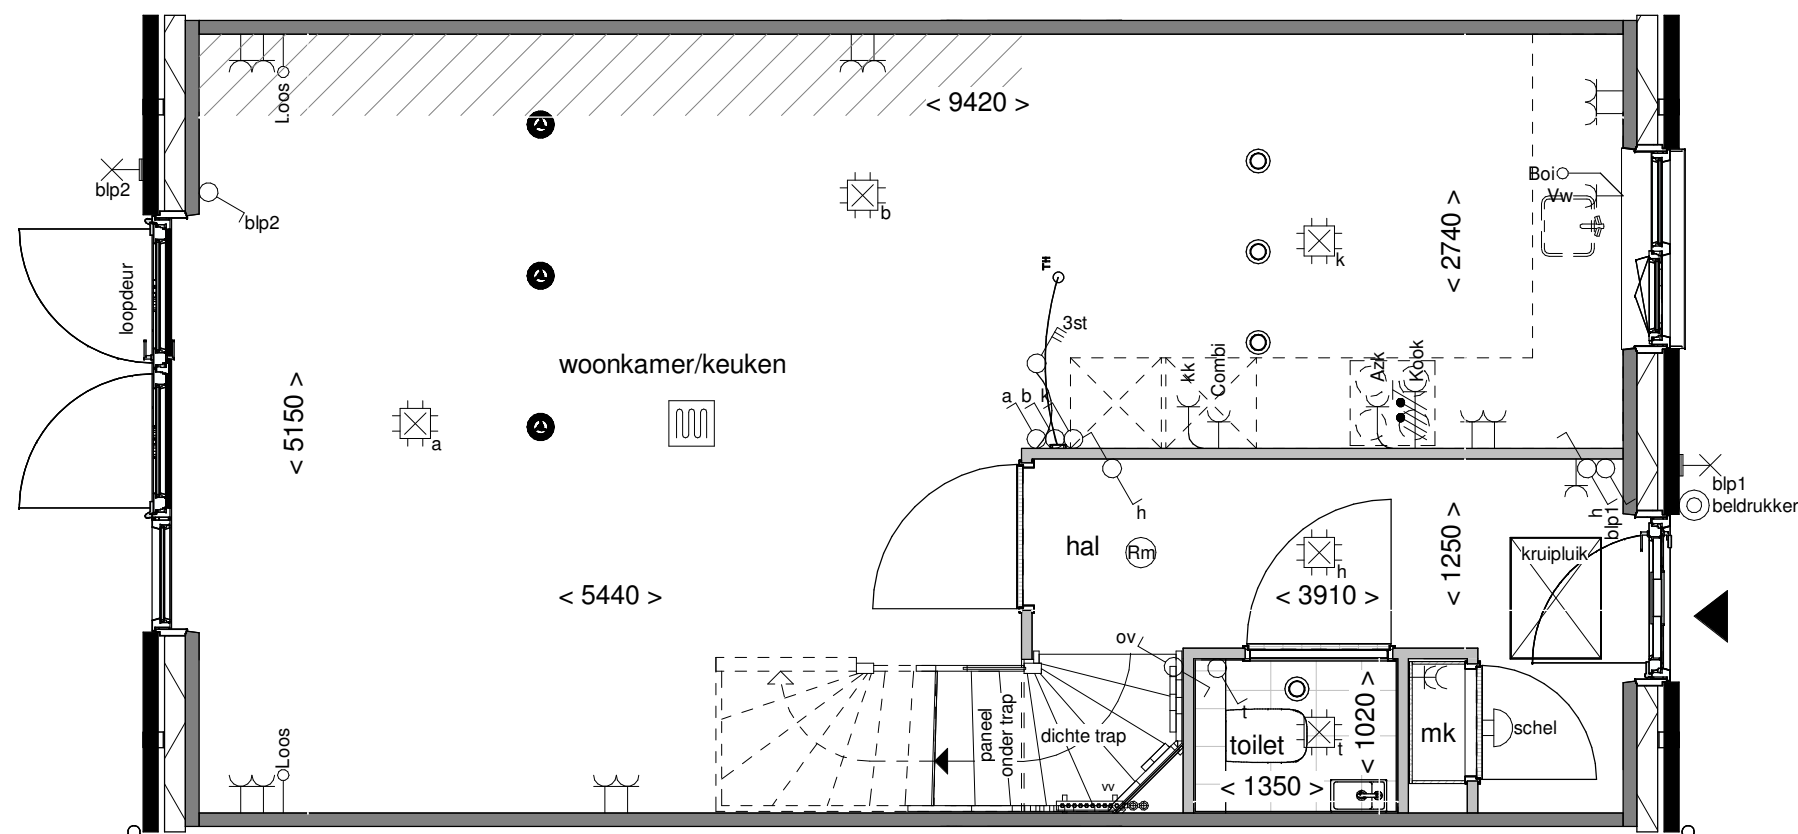

Achtergevel schaal 1:100

wonen in de nieuwe  
**Boterpolder**  
Hagerhoutse Dorp



|              |                                  |
|--------------|----------------------------------|
| Tekening:    | Openslaande<br>deuren 1 zijlicht |
| Woningtype:  | C54                              |
| Bouwnummer:  | -                                |
| Optienummer: | 1.A.X.58                         |
| Bladformaat: | A3                               |
| Schaal:      | 1:50 / 1:100                     |
| Datum:       | 31-05-2025                       |

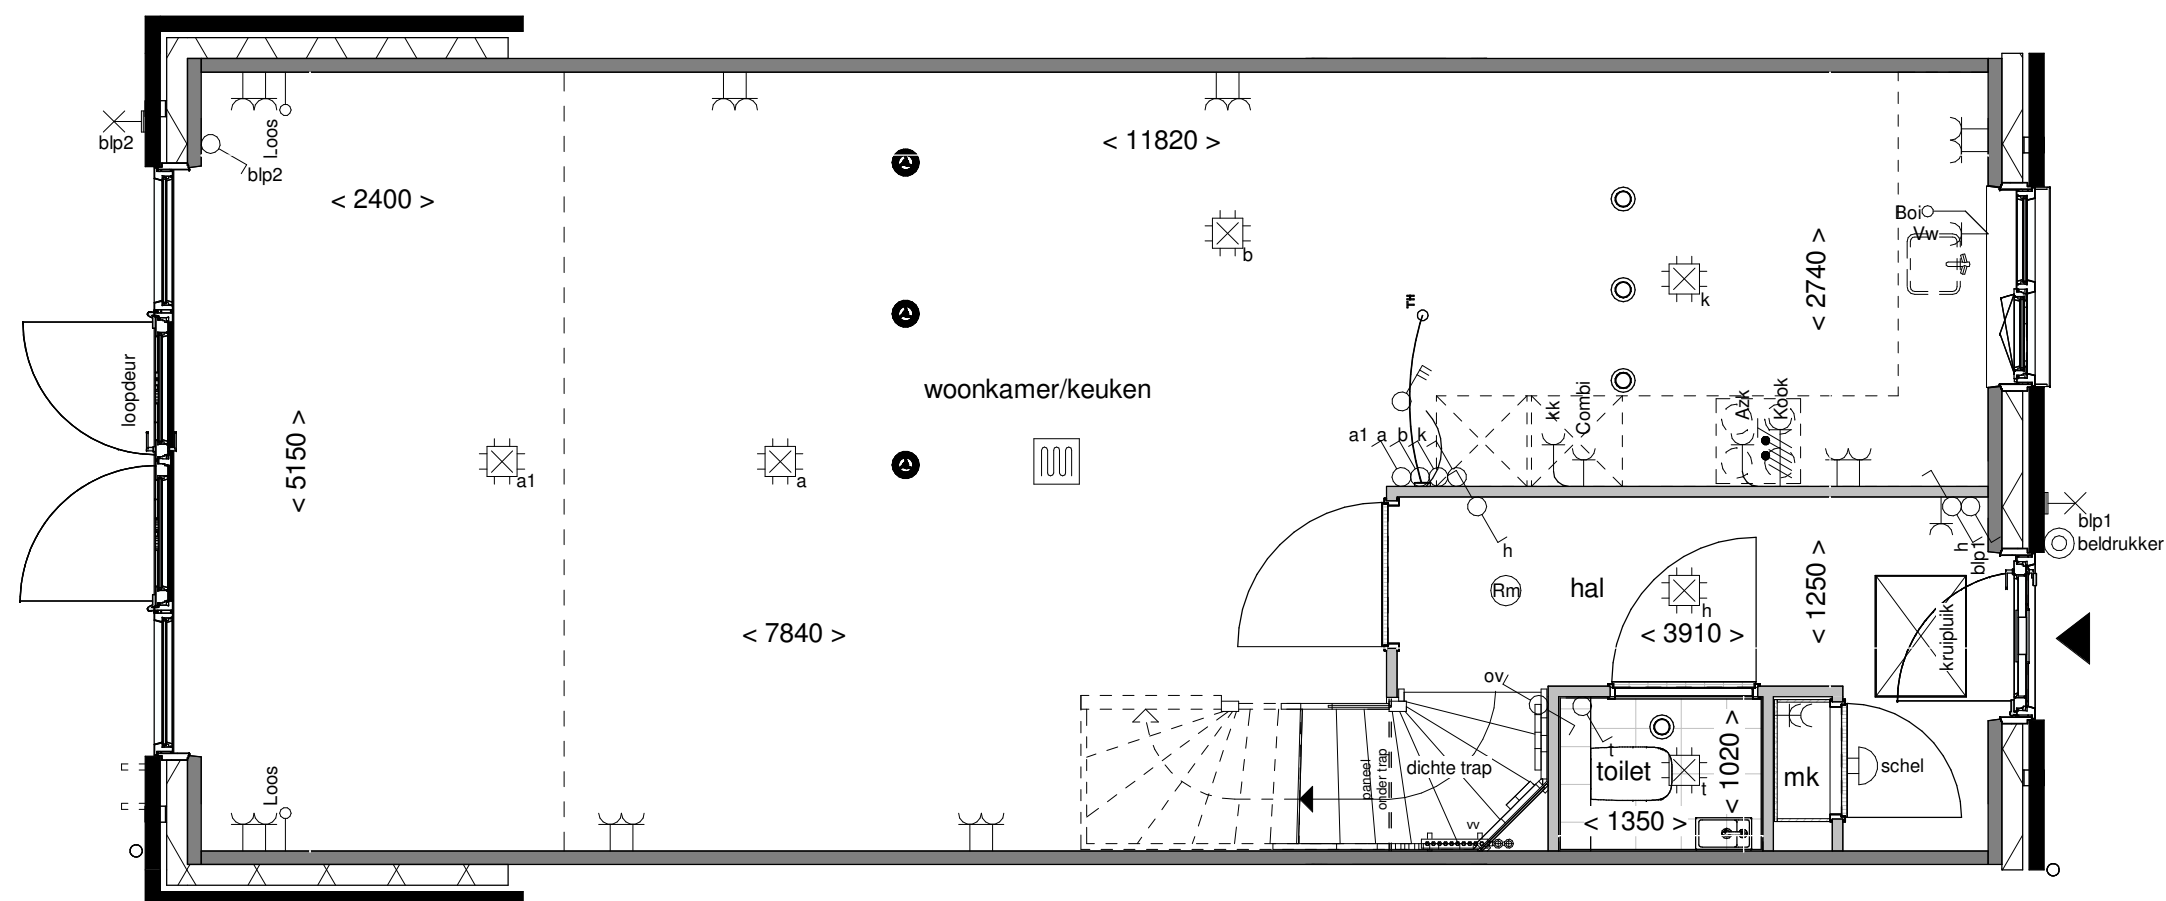

Achtergevel schaal 1:100

wonen in de nieuwe  
**Boterpolder**  
*Hagerhoutse Dorp*



|              |                                    |
|--------------|------------------------------------|
| Tekening:    | Openslaande<br>deuren 2 zijlichten |
| Woningtype:  | C54                                |
| Bouwnummer:  | -                                  |
| Optienummer: | 1.A.X.62                           |
| Bladformaat: | A3                                 |
| Schaal:      | 1:50 / 1:100                       |
| Datum:       | 31-05-2025                         |

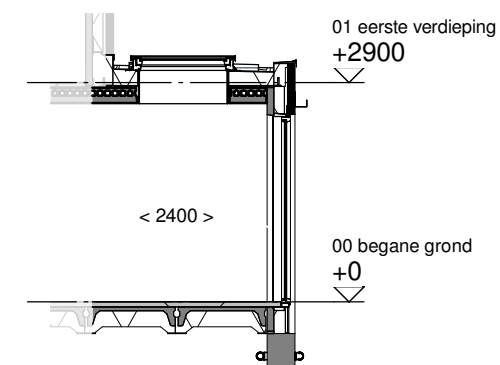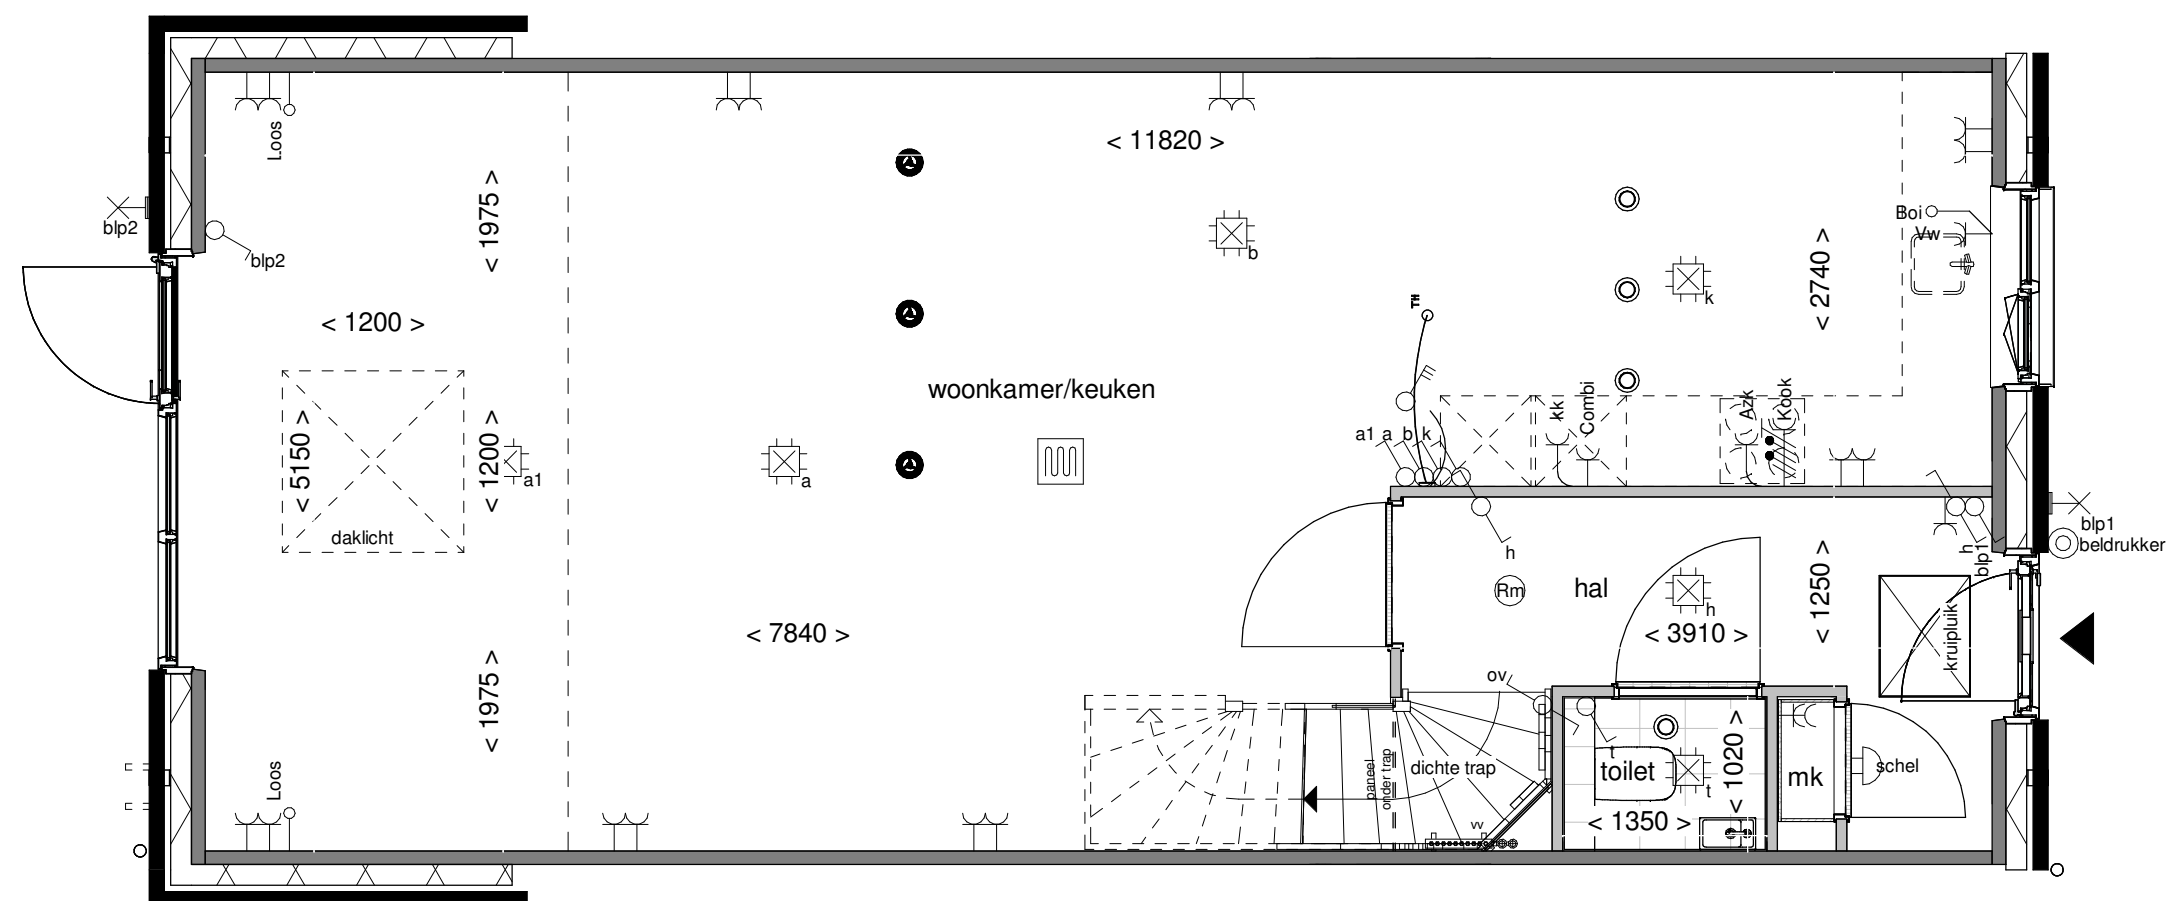

Doorsnede schaal 1:100

wonen in de nieuwe  
**Boterpolder**  
Hagerhoutse Dorp

|              |                                 |
|--------------|---------------------------------|
| Tekening:    | Lichtkoepel in<br>uitbouw 240cm |
| Woningtype:  | C54                             |
| Bouwnummer:  | -                               |
| Optienummer: | 1.B.X.10                        |
| Bladformaat: | A3                              |
| Schaal:      | 1:50 / 1:100                    |
| Datum:       | 31-05-2025                      |

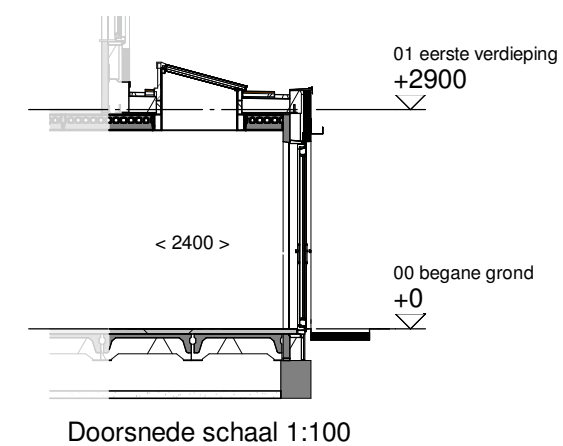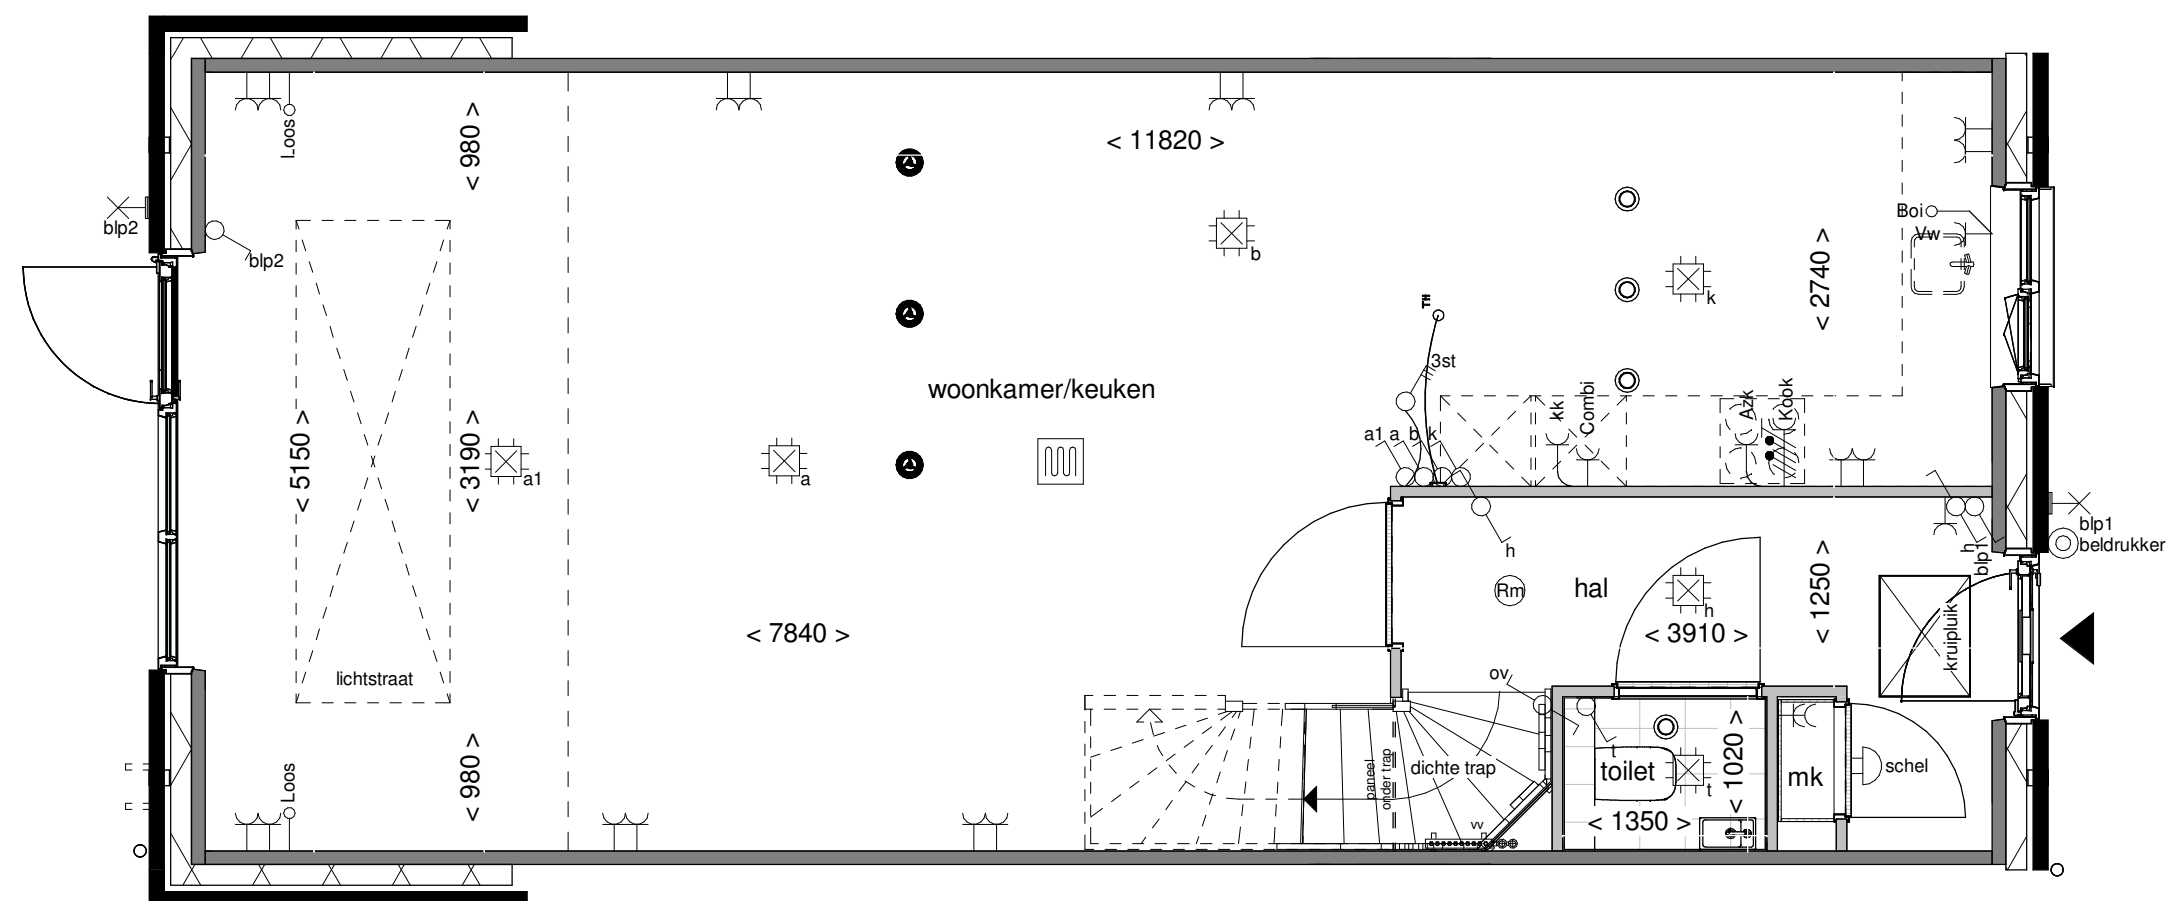

wonen in de nieuwe  
**Boterpolder**  
Hagerwoude Dorp

Tekening: Lichtstraat in  
uitbouw 240cm

Woningtype: C54

Bouwnummer: -



Optienummer: 1.B.X.14

Bladformaat: A3


Schaal: 1:50 / 1:100

Datum: 31-05-2025




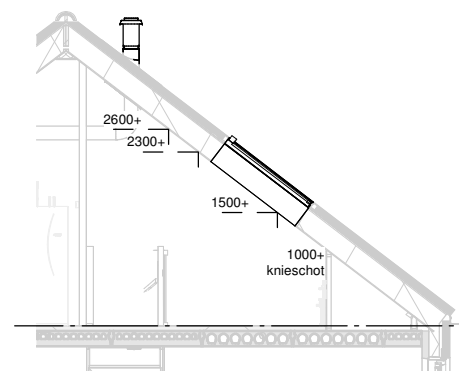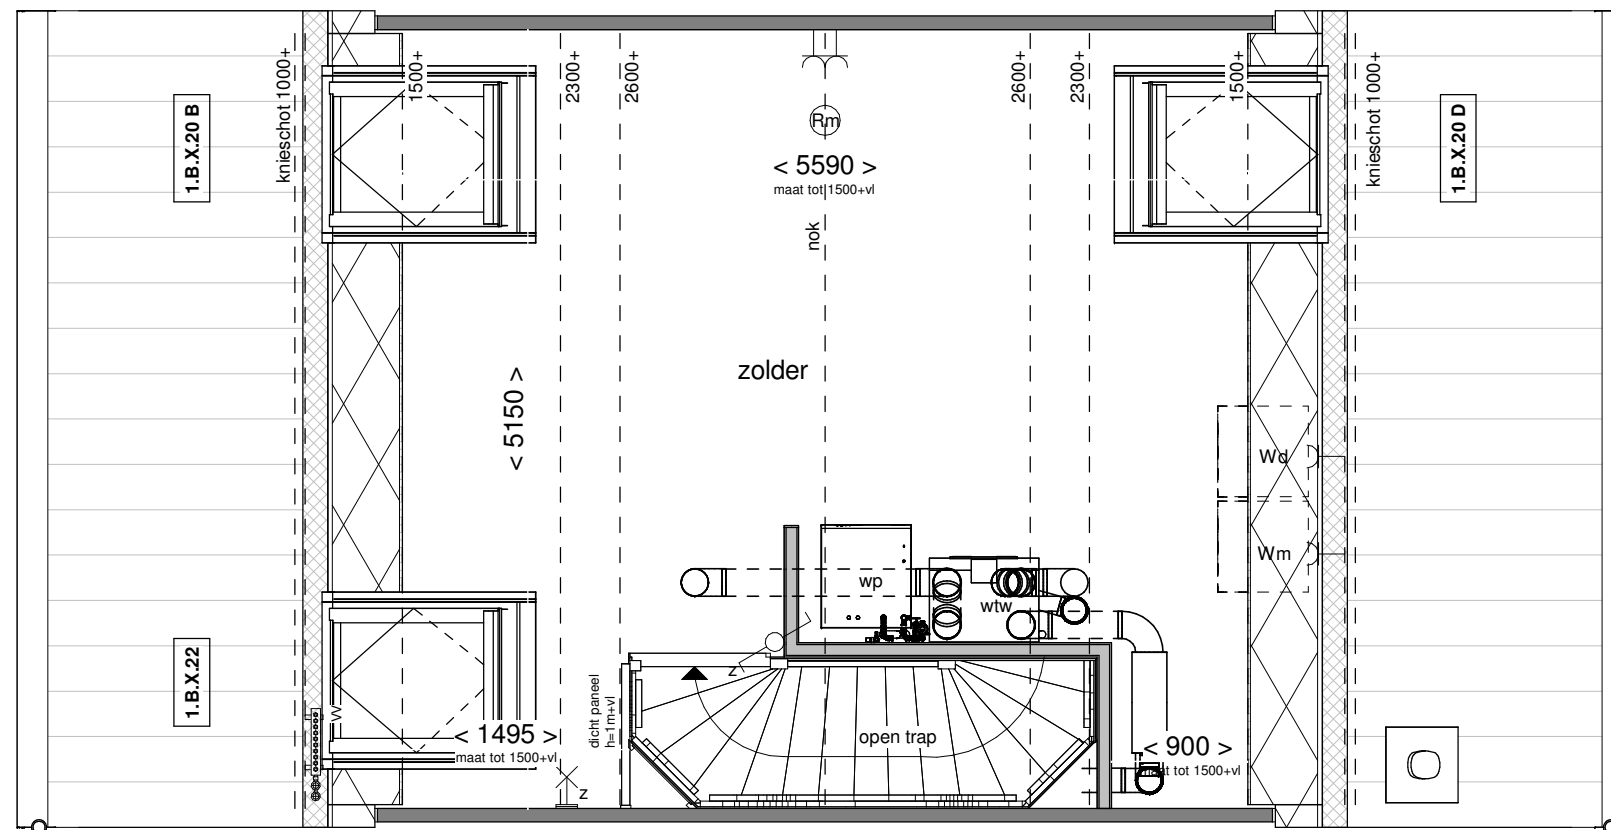


Doorsnede schaal 1:100

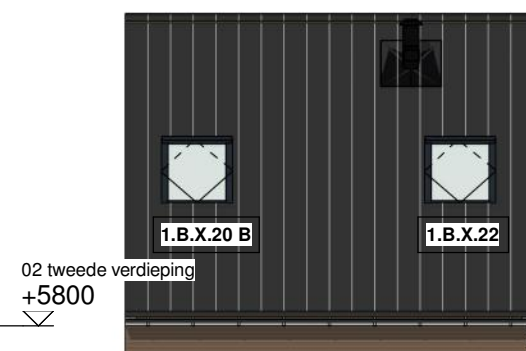

Achtergevel schaal 1:100

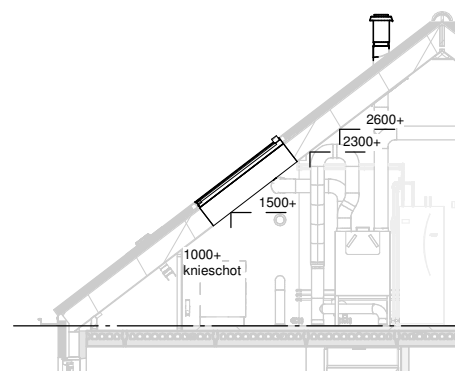



Doorsnede schaal 1:100

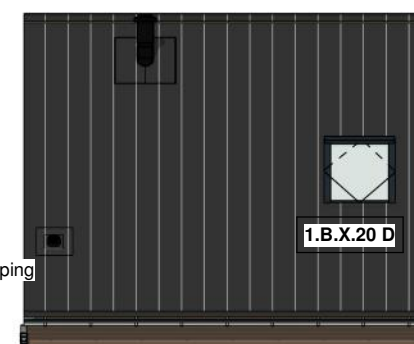

Voorgevel schaal 1:100



|              |                                  |
|--------------|----------------------------------|
| Tekening:    | Dakramen voor-<br>en achtergevel |
| Woningtype:  | C54                              |
| Bouwnummer:  | -                                |
| Optienummer: | 1.B.X.20 / 1.B.X.22              |
| Bladformaat: | A3                               |
| Schaal:      | 1:50 / 1:100                     |
| Datum:       | 31-05-2025                       |

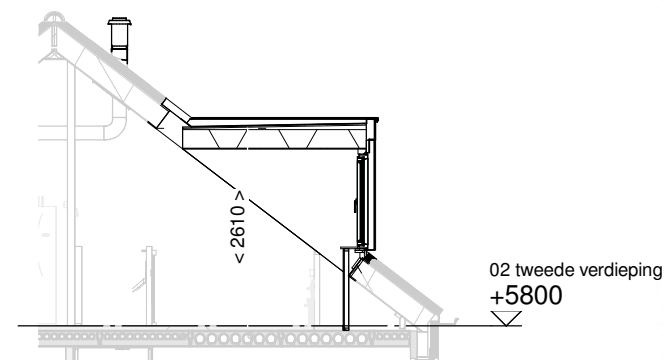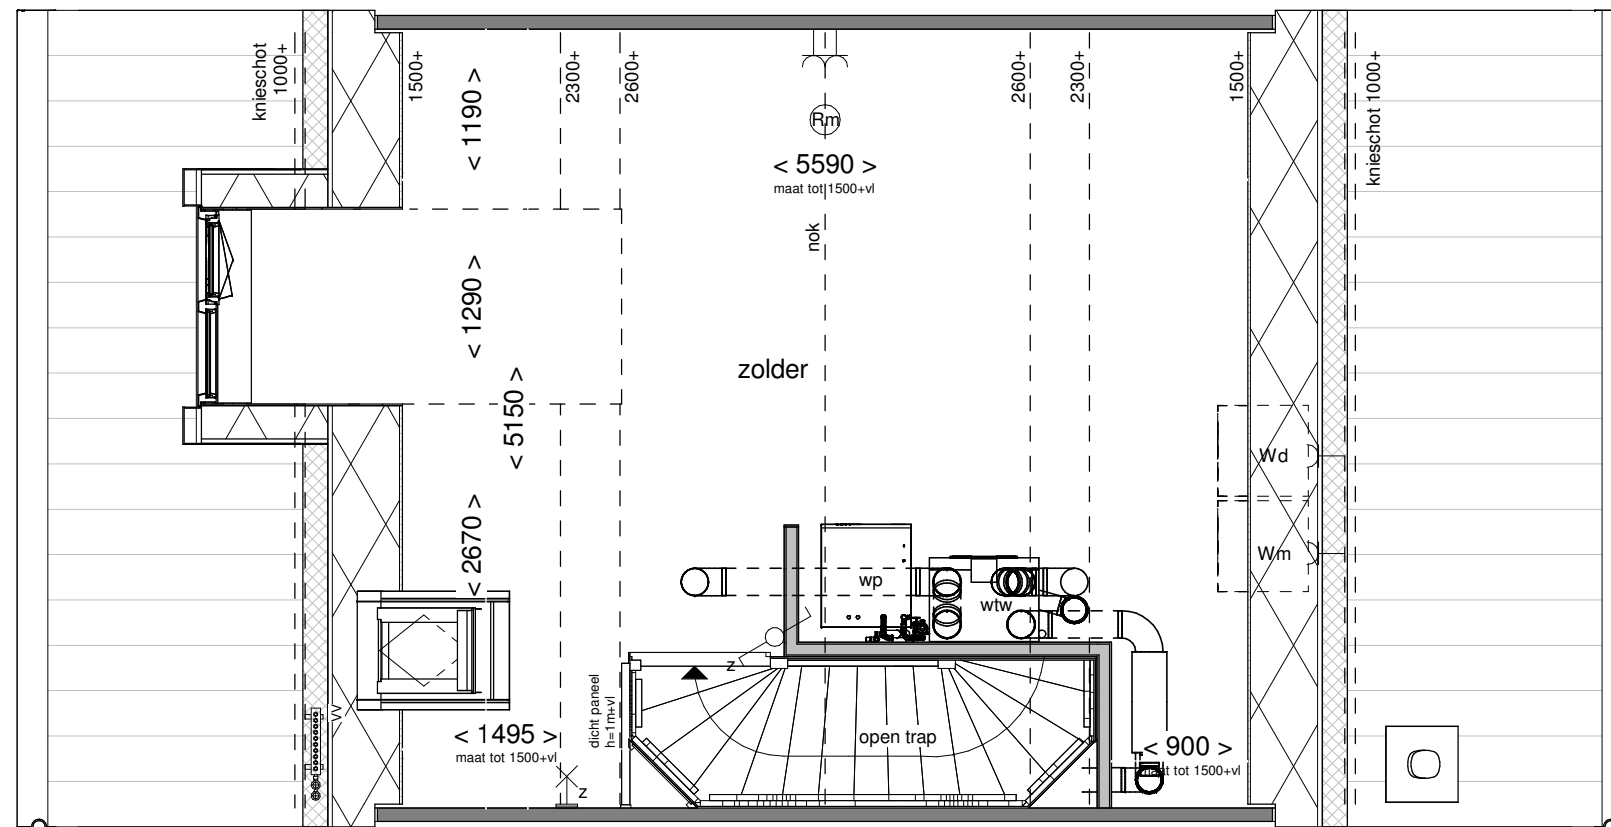

Doorsnede schaal 1:100



Achtergevel schaal 1:100

wonen in de nieuwe  
**Boterpolder**  
*Hagerhoutse Dorp*

Tekening: Dakkapel  
achtergevel 130cm

Woningtype: C54



Bouwnummer: -

Optienummer: 1.B.X.32

Bladformaat: A3

Schaal: 1:50 / 1:100

Datum: 31-05-2025

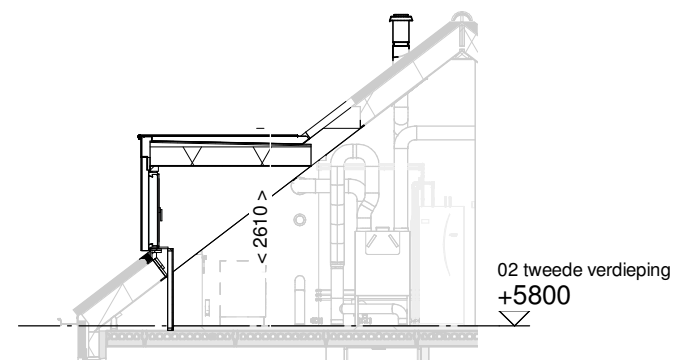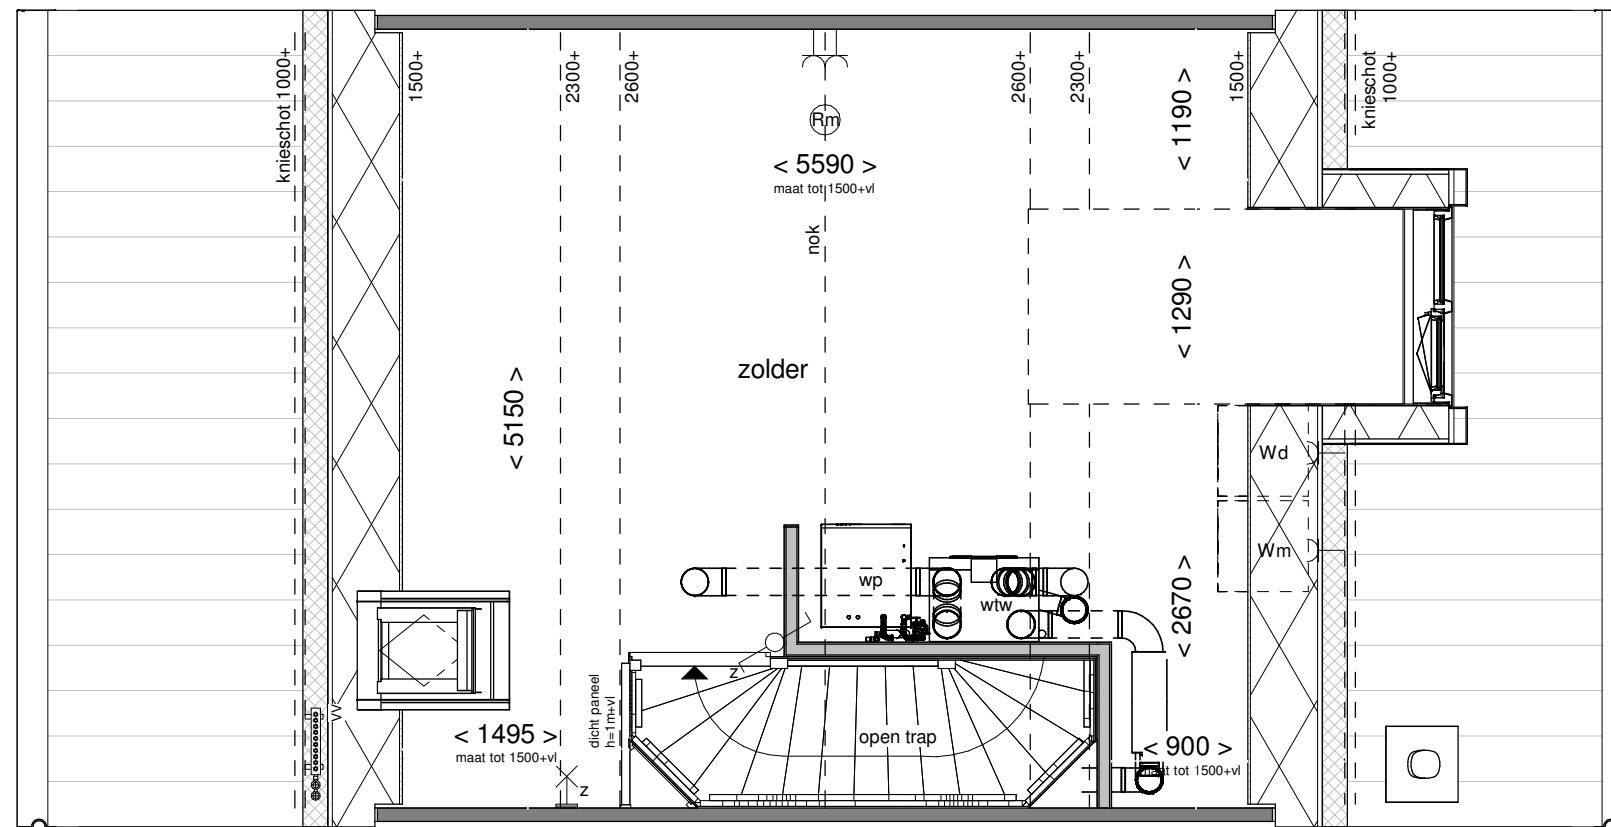

Doorsnede schaal 1:100



Voorgevel schaal 1:100

wonen in de nieuwe  
**Boterpolder**  
*Hagerwoude Dorp*

Tekening: Dakkapel  
voorgevel 130cm

Woningtype: C54



Bouwnummer: -

Optienummer: 1.B.X.32

Bladformaat: A3

Schaal: 1:50 / 1:100

Datum: 31-05-2025

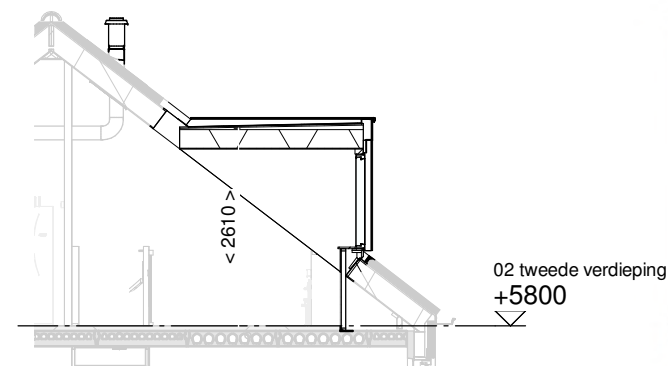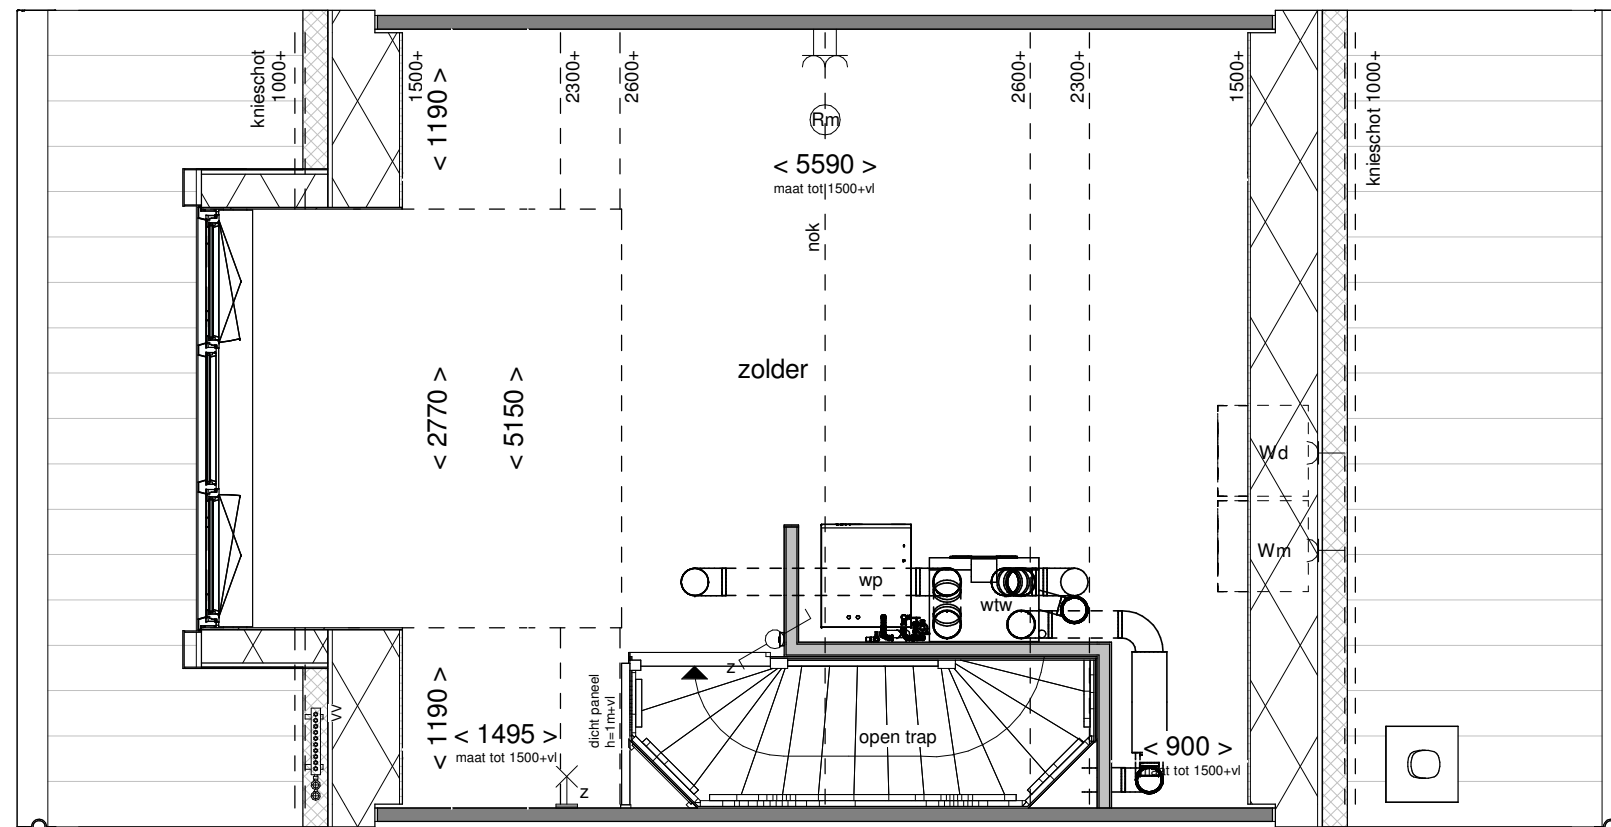

Doorsnede schaal 1:100



Achtergevel schaal 1:100

wonen in de nieuwe  
**Boterpolder**  
*Hagerhoutse Dorp*

Tekening: Dakkapel  
achtergevel 300cm

Woningtype: C54


Bouwnummer: -

Optienummer: 1.B.X.34

Bladformaat: A3

Schaal: 1:50 / 1:100

Datum: 31-05-2025

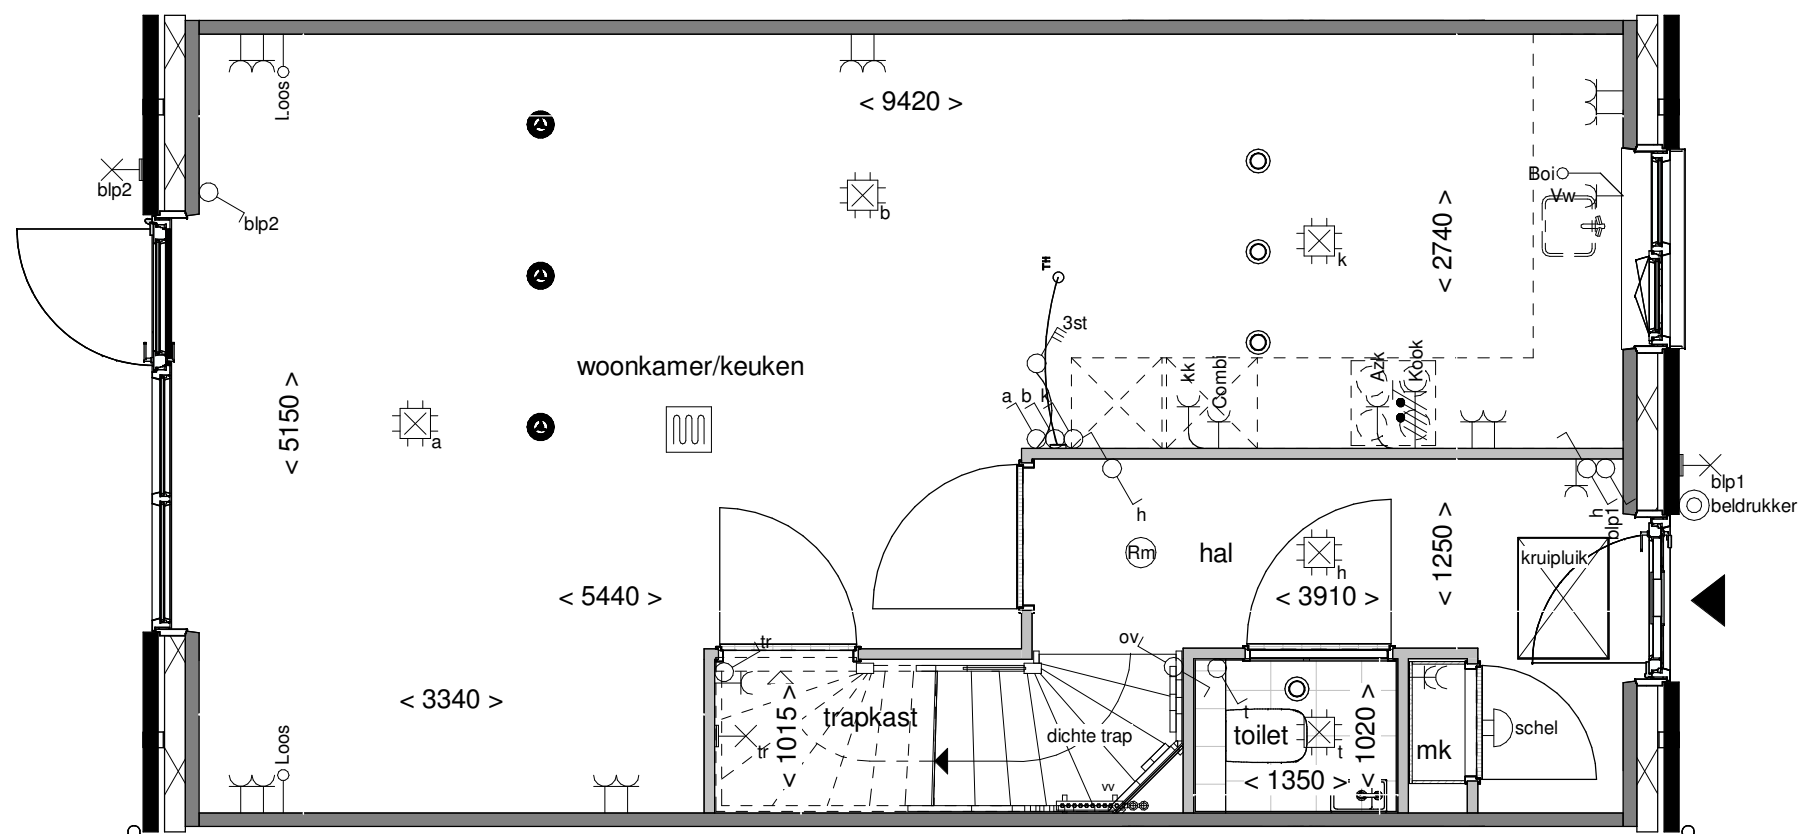

## Trapkast

Tekening:

Woningtype: C54

Bouwnummer: -

Optienummer: 1.C.C.10


Bladformaat: A3

Schaal: 1:50

Datum: 31-05-2025






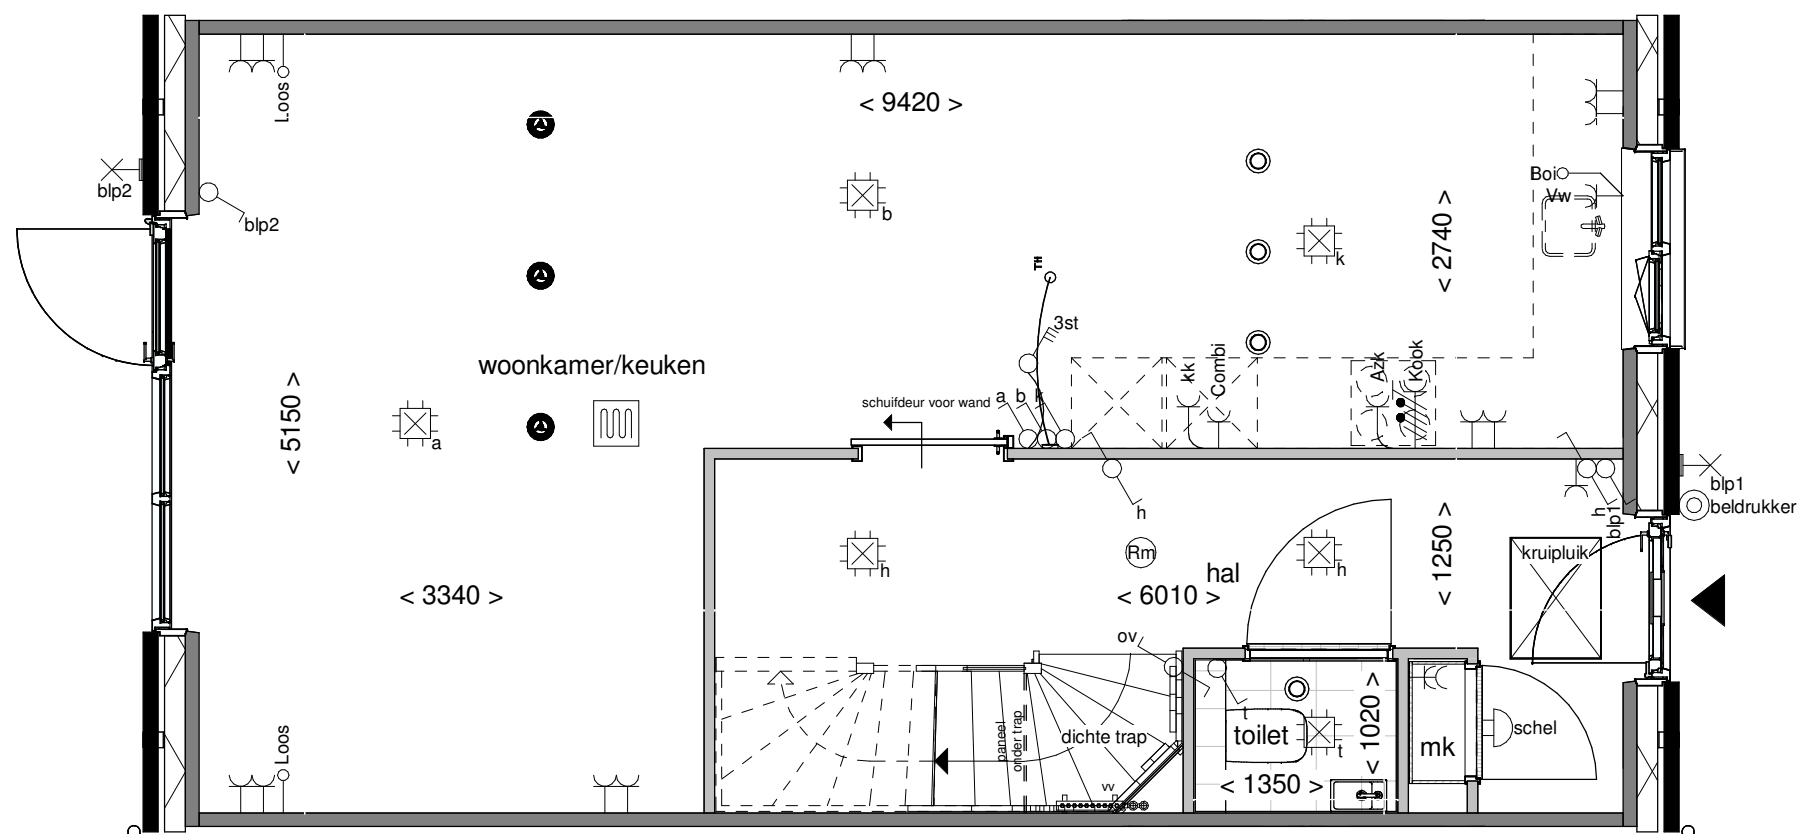


|              |                            |
|--------------|----------------------------|
| Tekening:    | Schuifdeur<br>voor de wand |
| Woningtype:  | C54                        |
| Bouwnummer:  | -                          |
| Optienummer: | 1.C.C.12 - 2.L.0.24        |
| Bladformaat: | A3                         |
| Schaal:      | 1:50                       |
| Datum:       | 31-05-2025                 |



Datum: 31-05-2025

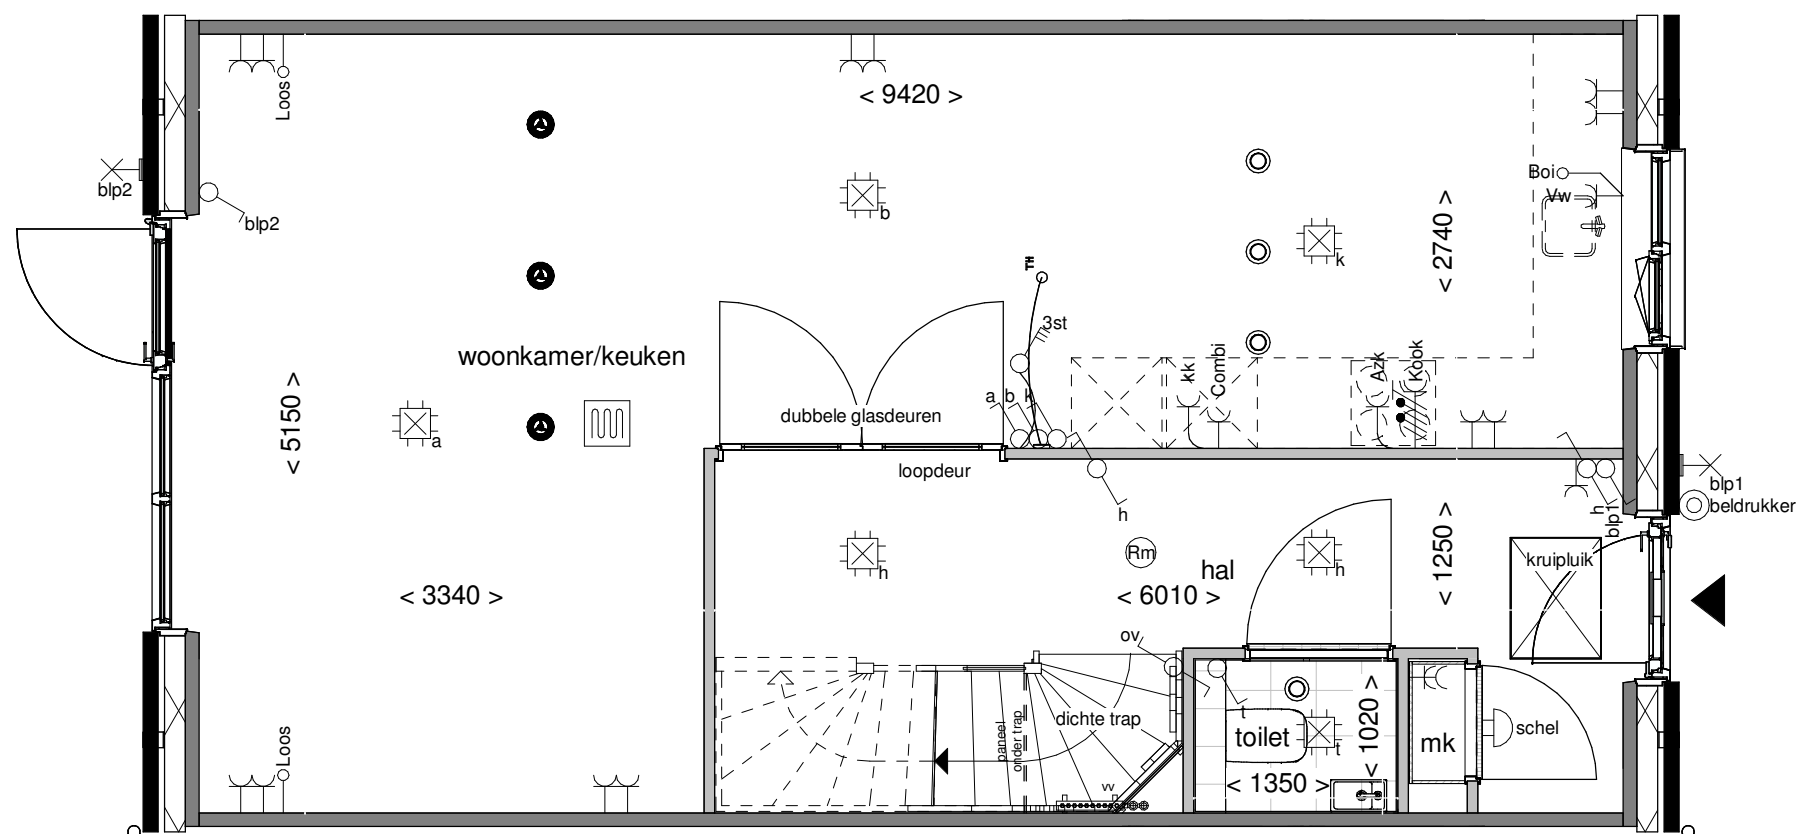


|              |                                |
|--------------|--------------------------------|
| Tekening:    | Vergroten hal met 2 glasdeuren |
| Woningtype:  | C54                            |
| Bouwnummer:  | -                              |
| Optienummer: | 1.C.C.14                       |
| Bladformaat: | A3                             |
| Schaal:      | 1:50                           |
| Datum:       | 31-05-2025                     |

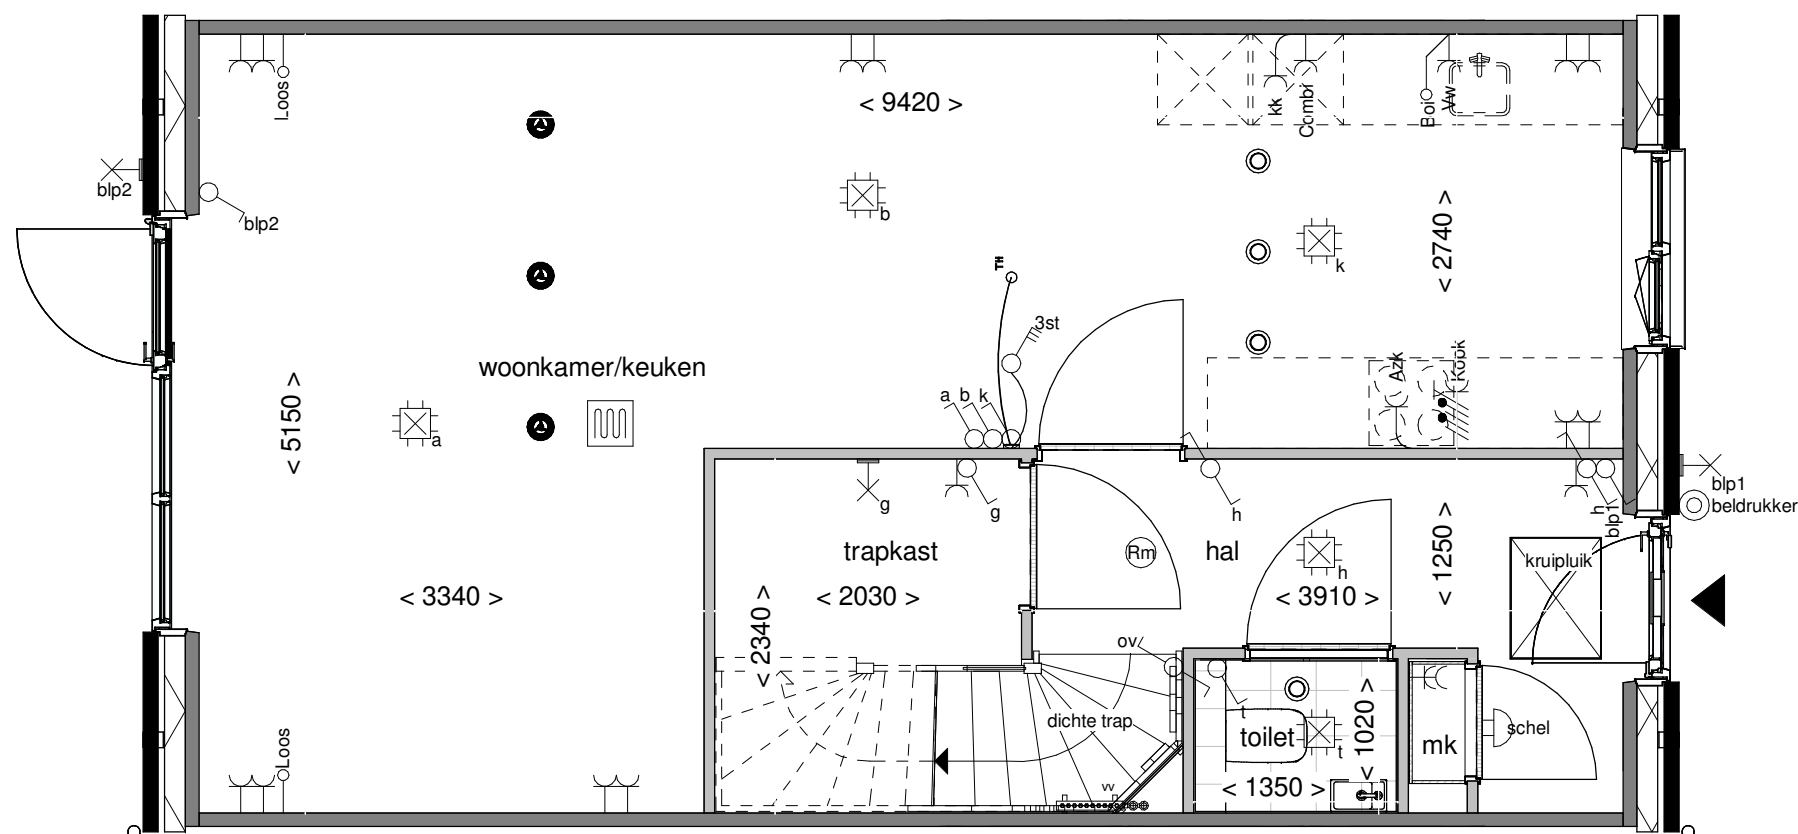


## Vergroten trapkast

|              |            |
|--------------|------------|
| Tekening:    |            |
| Woningtype:  | C54        |
| Bouwnummer:  | -          |
| Optienummer: | 1.C.C.16   |
| Bladformaat: | A3         |
| Schaal:      | 1:50       |
| Datum:       | 31-05-2025 |

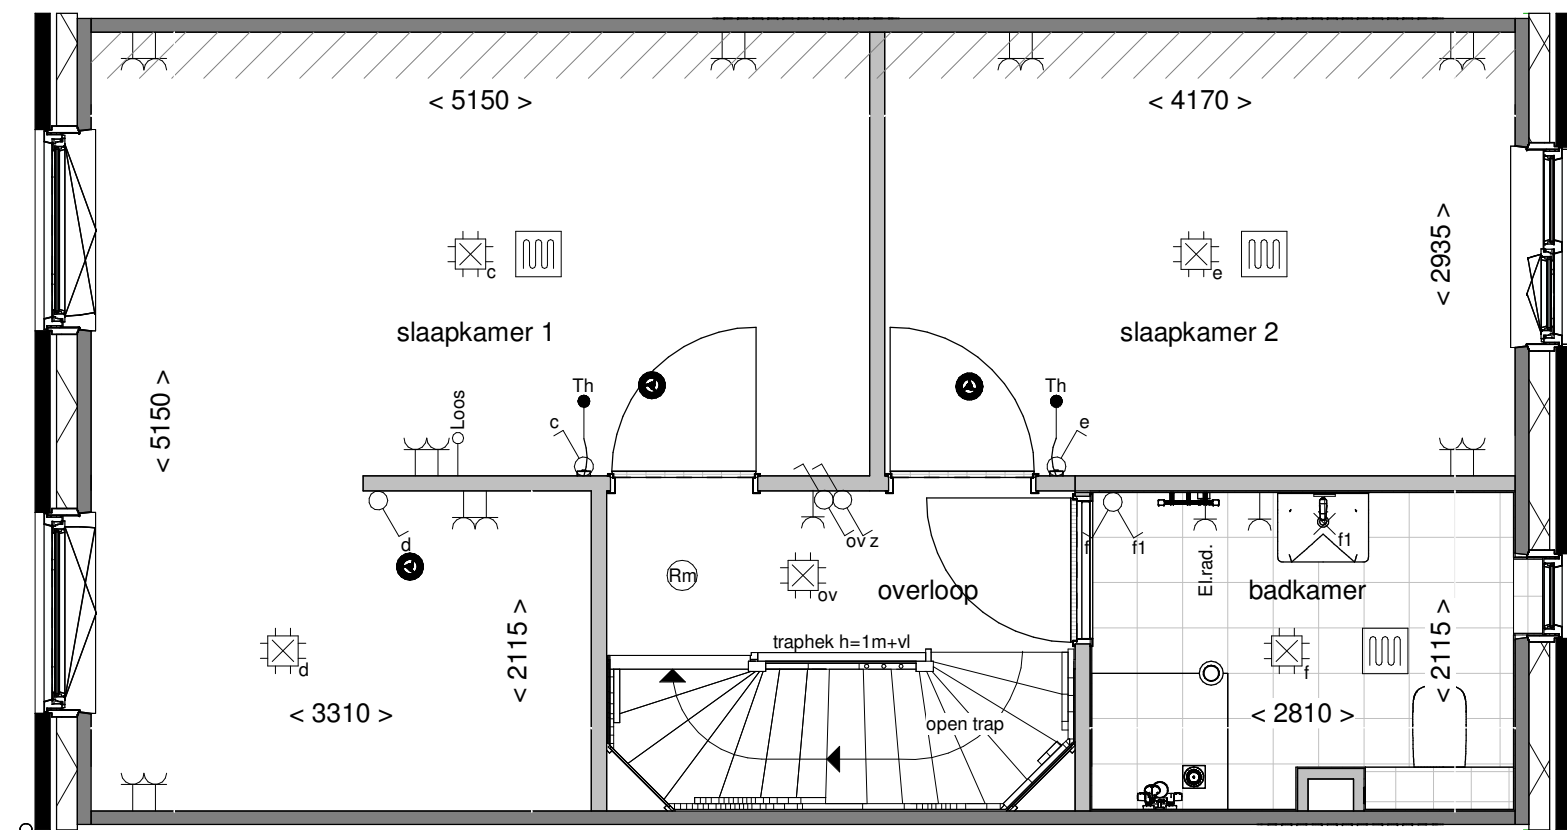


|              |                                        |
|--------------|----------------------------------------|
| Tekening:    | Slpk 1 en 3 samen<br>voegen incl. wand |
| Woningtype:  | C54                                    |
| Bouwnummer:  | -                                      |
| Optienummer: | 1.C.C.30                               |
| Bladformaat: | A3                                     |
| Schaal:      | 1:50                                   |
| Datum:       | 31-05-2025                             |

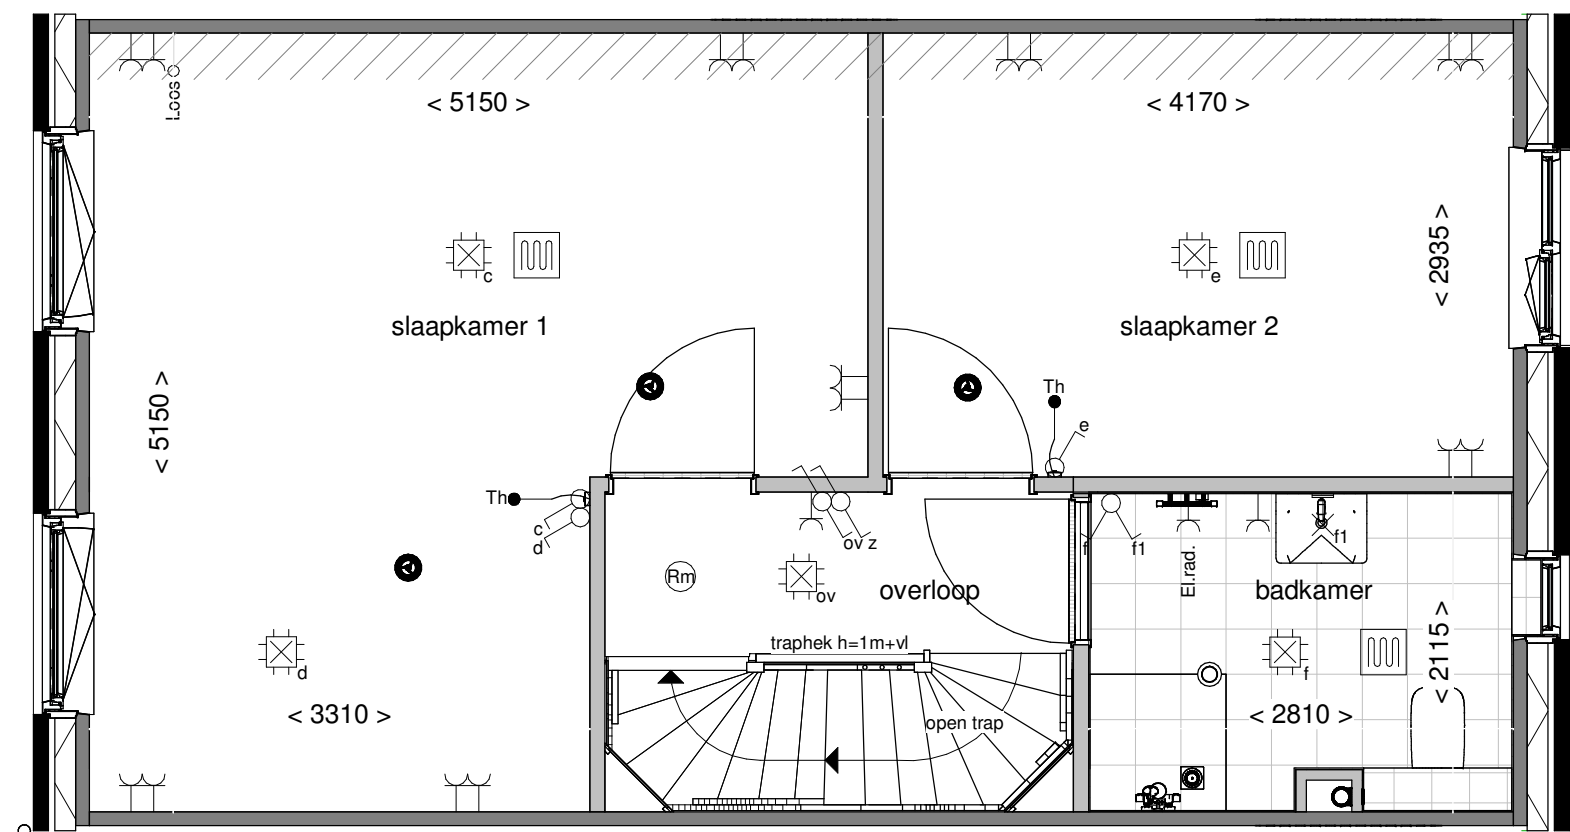


|              |                                    |
|--------------|------------------------------------|
| Tekening:    | Samenvoegen<br>slaapk. achterzijde |
| Woningtype:  | C54                                |
| Bouwnummer:  | -                                  |
| Optienummer: | 1.C.C.32                           |
| Bladformaat: | A3                                 |
| Schaal:      | 1:50                               |
| Datum:       | 31-05-2025                         |



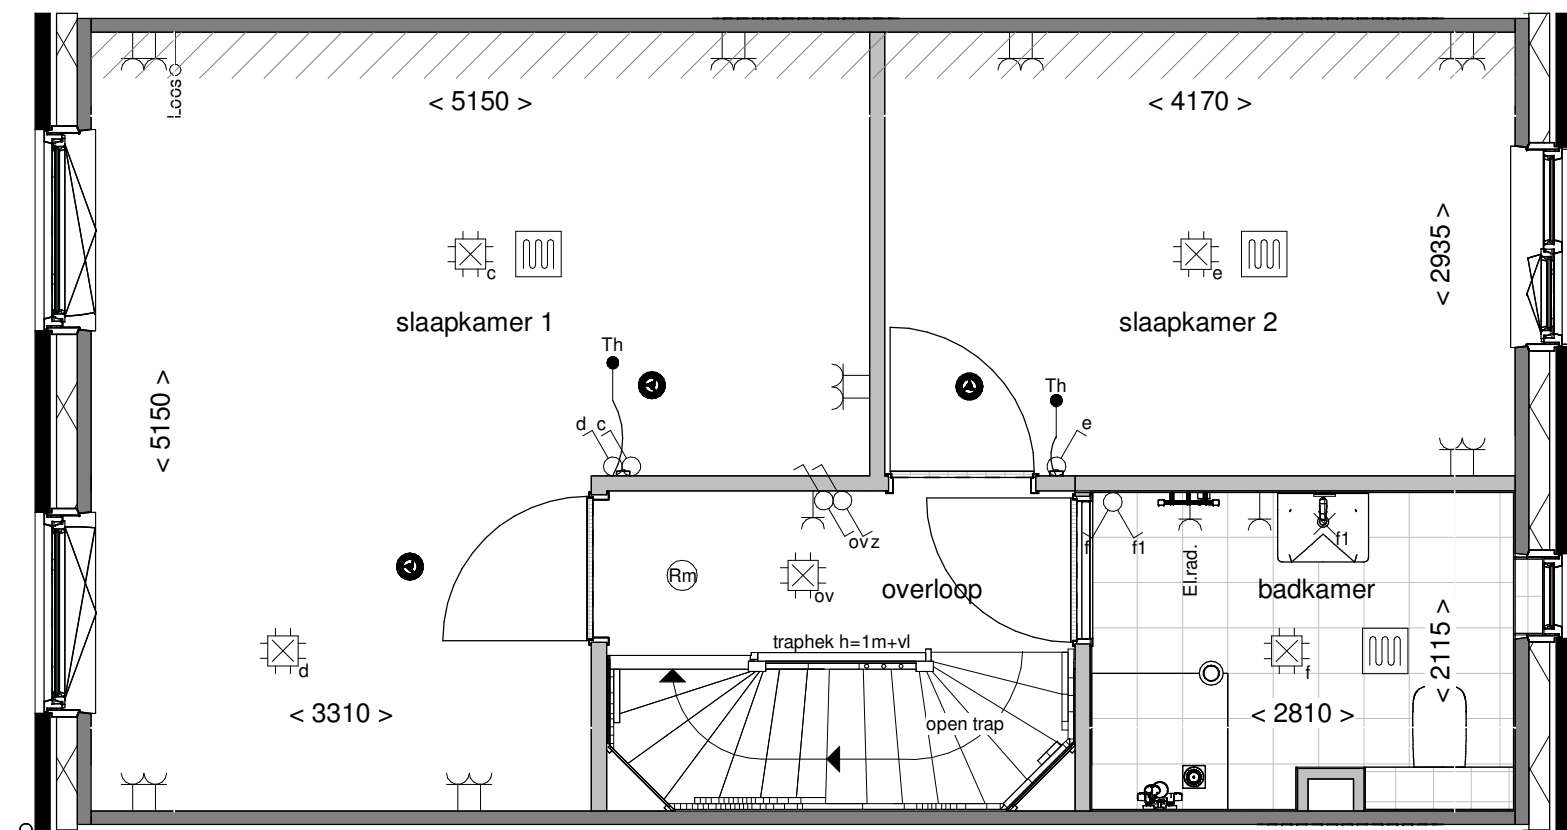


|              |                                    |
|--------------|------------------------------------|
| Tekening:    | Samenvoegen<br>slaapk. achterzijde |
| Woningtype:  | C54                                |
| Bouwnummer:  | -                                  |
| Optienummer: | 1.C.C.33                           |
| Bladformaat: | A3                                 |
| Schaal:      | 1:50                               |
| Datum:       | 31-05-2025                         |




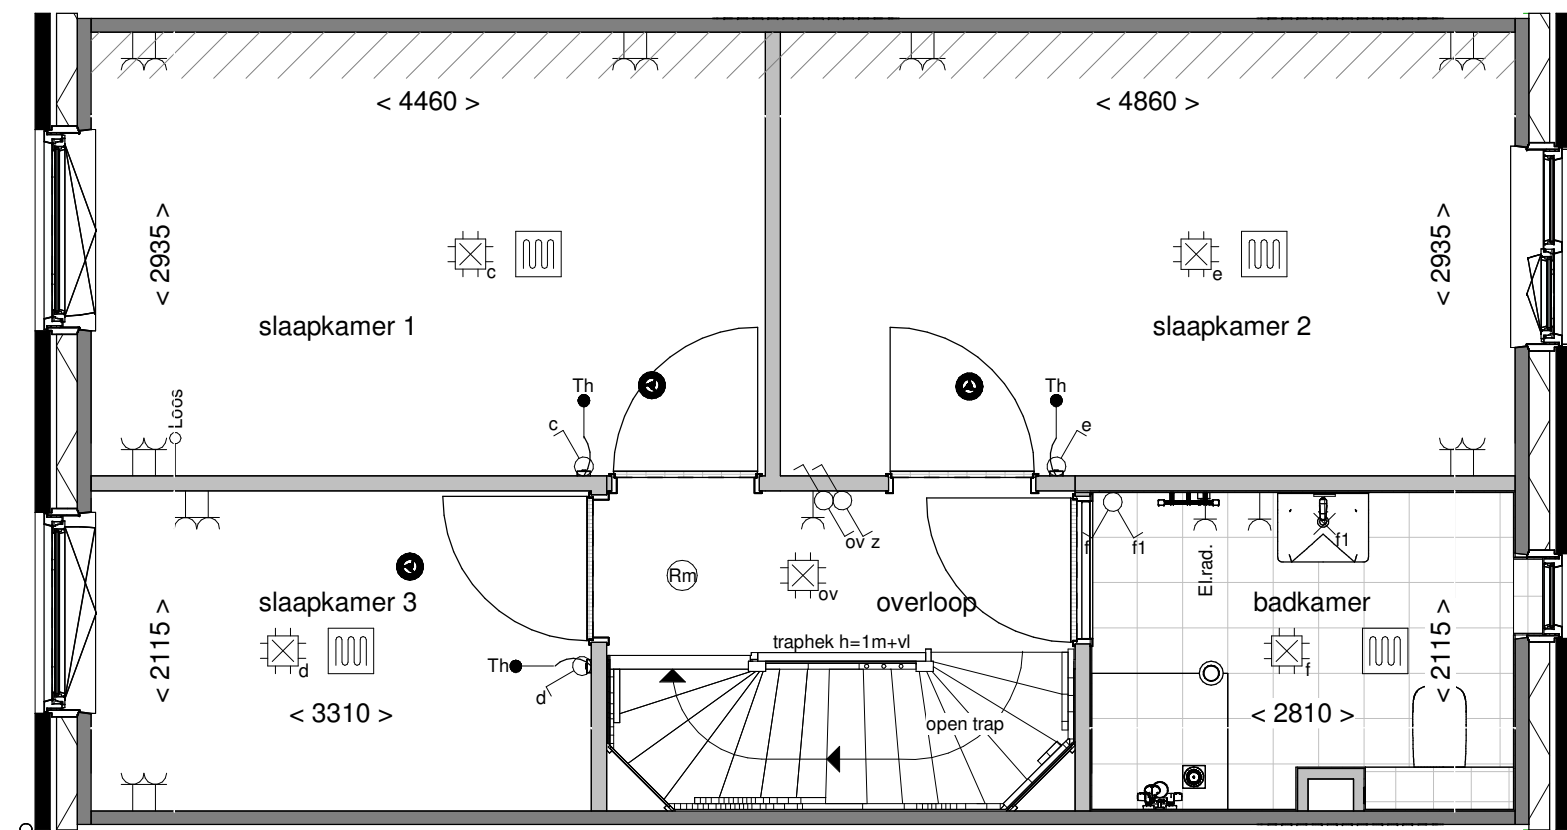


|              |                           |
|--------------|---------------------------|
| Tekening:    | Vergroten<br>slaapkamer 2 |
| Woningtype:  | C54                       |
| Bouwnummer:  | -                         |
| Optienummer: | 1.C.C.34                  |
| Bladformaat: | A3                        |
| Schaal:      | 1:50                      |
| Datum:       | 31-05-2025                |

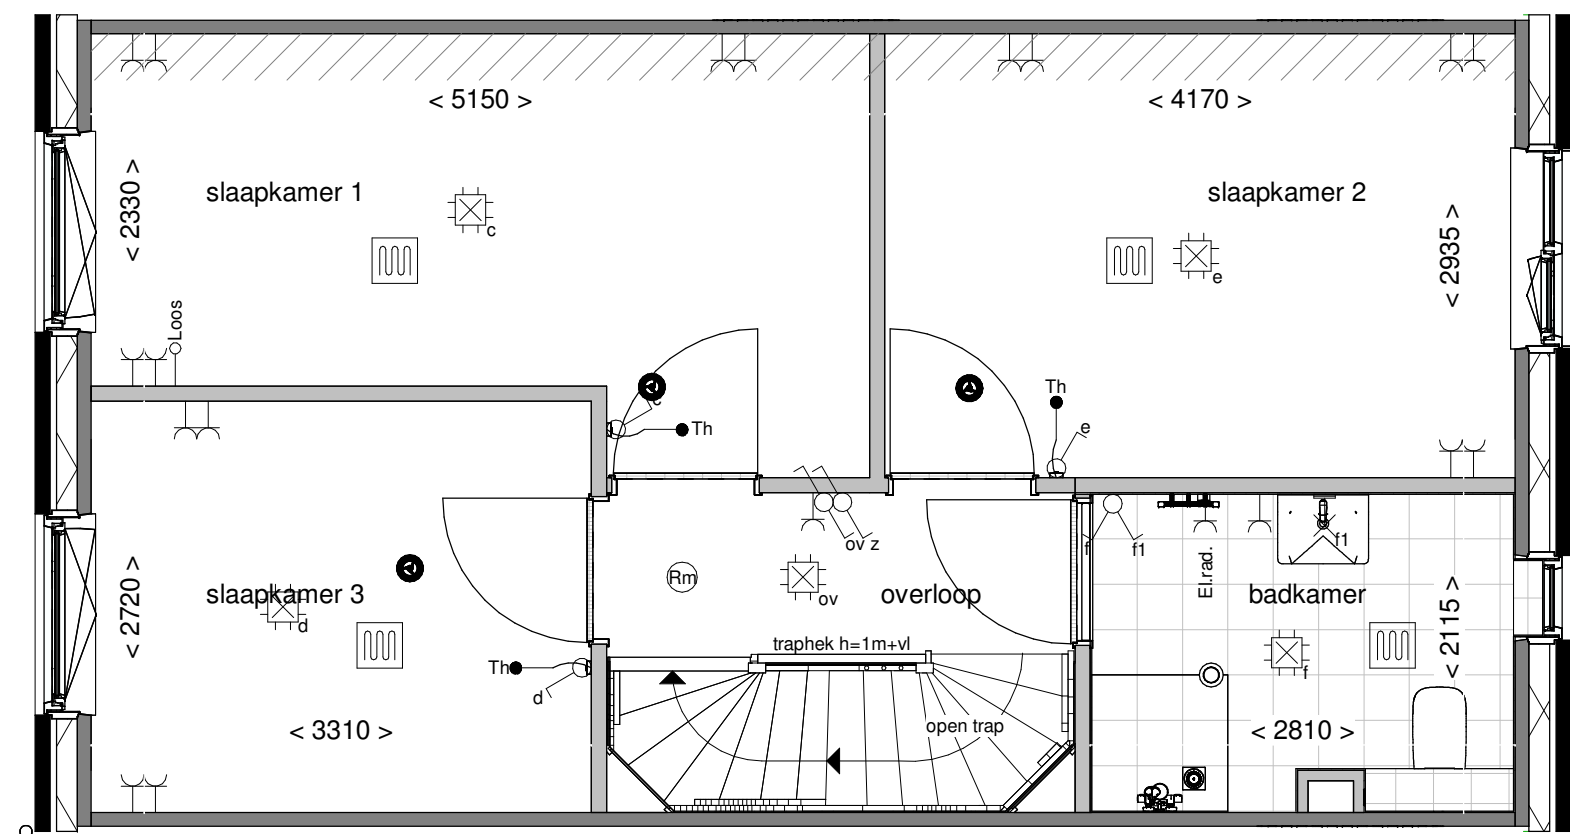


|              |                           |
|--------------|---------------------------|
| Tekening:    | Vergroten<br>slaapkamer 3 |
| Woningtype:  | C54                       |
| Bouwnummer:  | -                         |
| Optienummer: | 1.C.C.36                  |
| Bladformaat: | A3                        |
| Schaal:      | 1:50                      |
| Datum:       | 31-05-2025                |

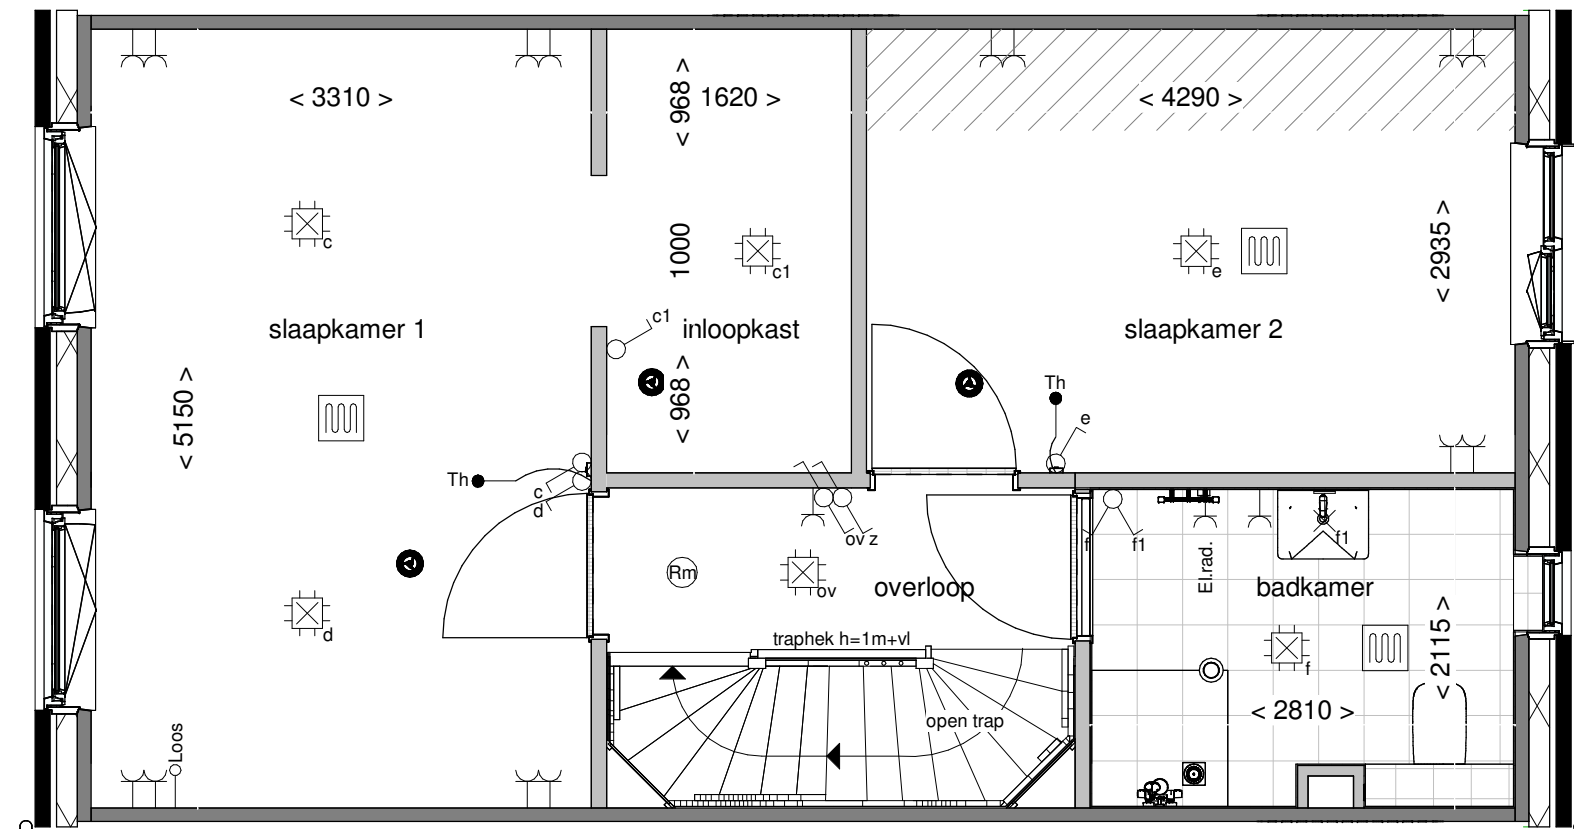


|              |                                   |
|--------------|-----------------------------------|
| Tekening:    | Inloopkast in slaapk. achterzijde |
| Woningtype:  | C54                               |
| Bouwnummer:  | -                                 |
| Optienummer: | 1.C.C.38                          |
| Bladformaat: | A3                                |
| Schaal:      | 1:50                              |
| Datum:       | 31-05-2025                        |

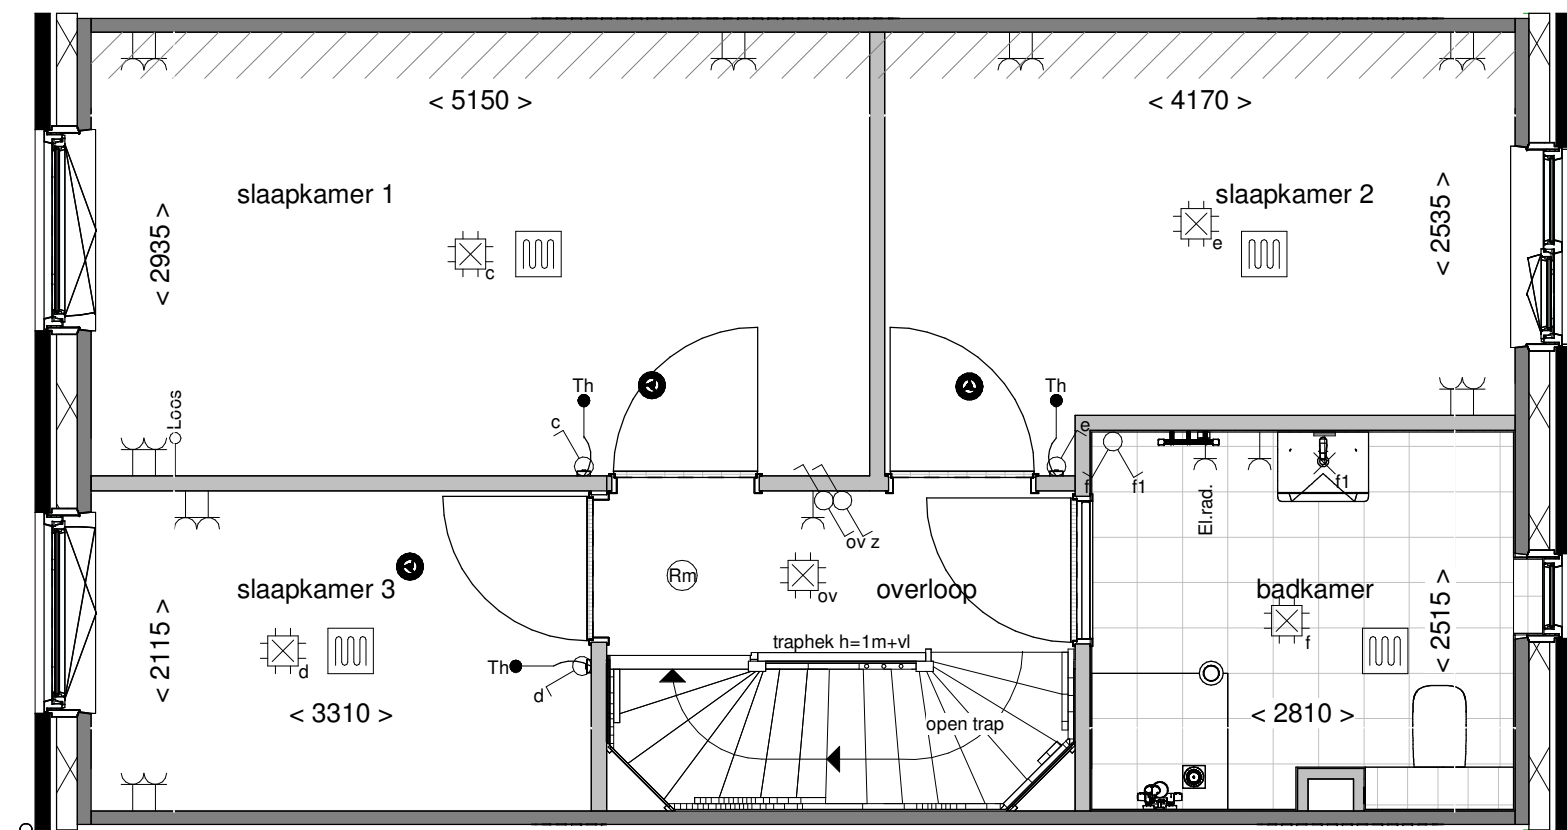

|              |                                 |
|--------------|---------------------------------|
| Tekening:    | Vergroten badk.<br>met ca. 40cm |
| Woningtype:  | C54                             |
| Bouwnummer:  | -                               |
| Optienummer: | 1.C.C.40                        |
| Bladformaat: | A3                              |
| Schaal:      | 1:50                            |
| Datum:       | 31-05-2025                      |

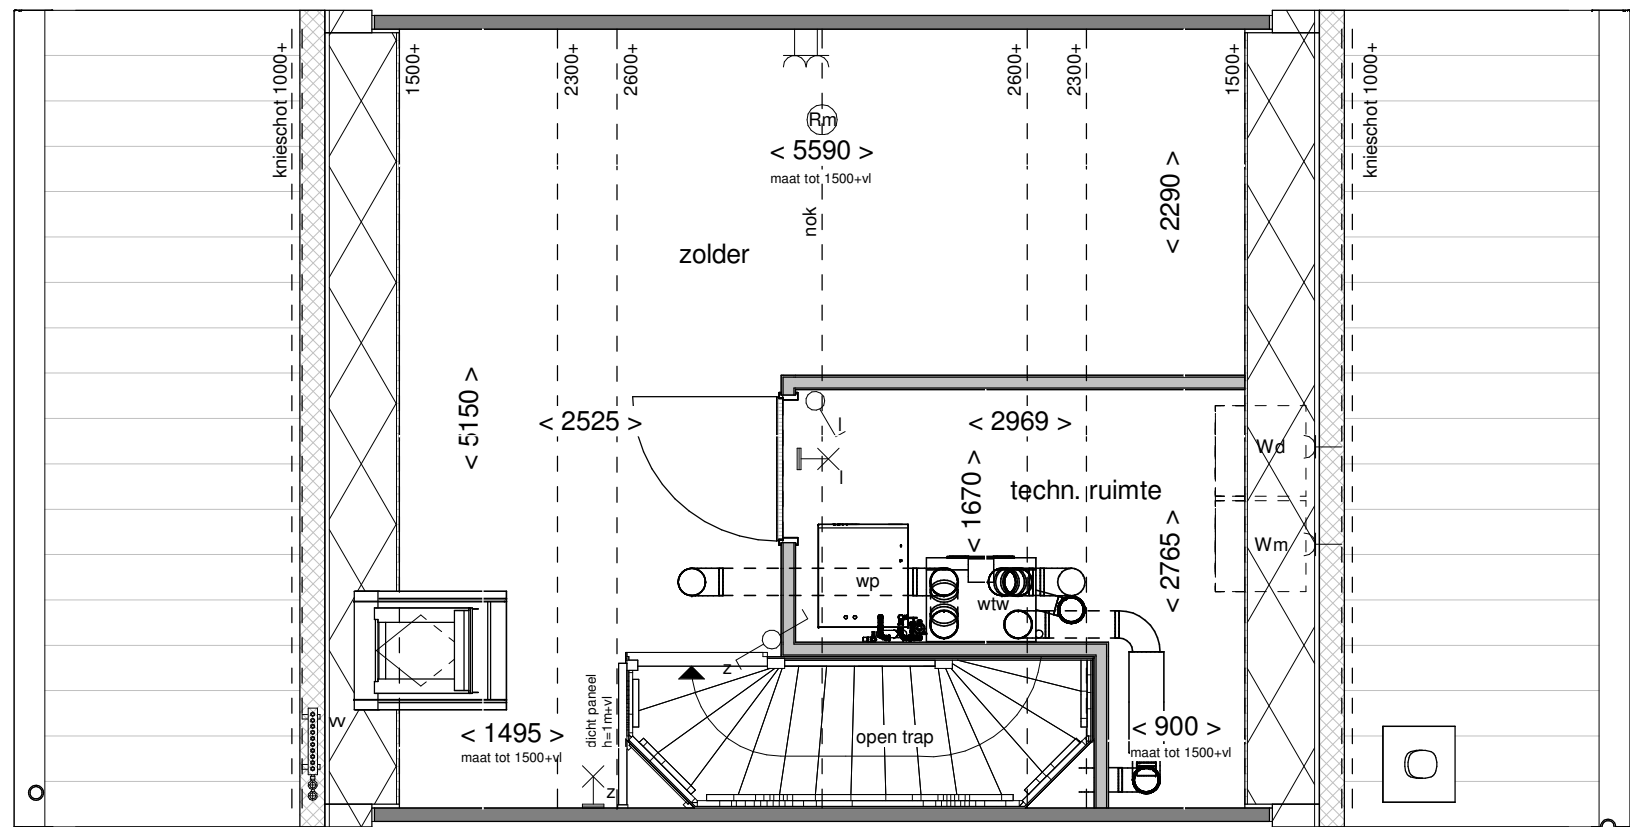


|              |                             |
|--------------|-----------------------------|
| Tekening:    | Indeling met techniekruimte |
| Woningtype:  | C54                         |
| Bouwnummer:  | -                           |
| Optienummer: | 1.C.C.70                    |
| Bladformaat: | A3                          |
| Schaal:      | 1:50                        |
| Datum:       | 31-05-2025                  |

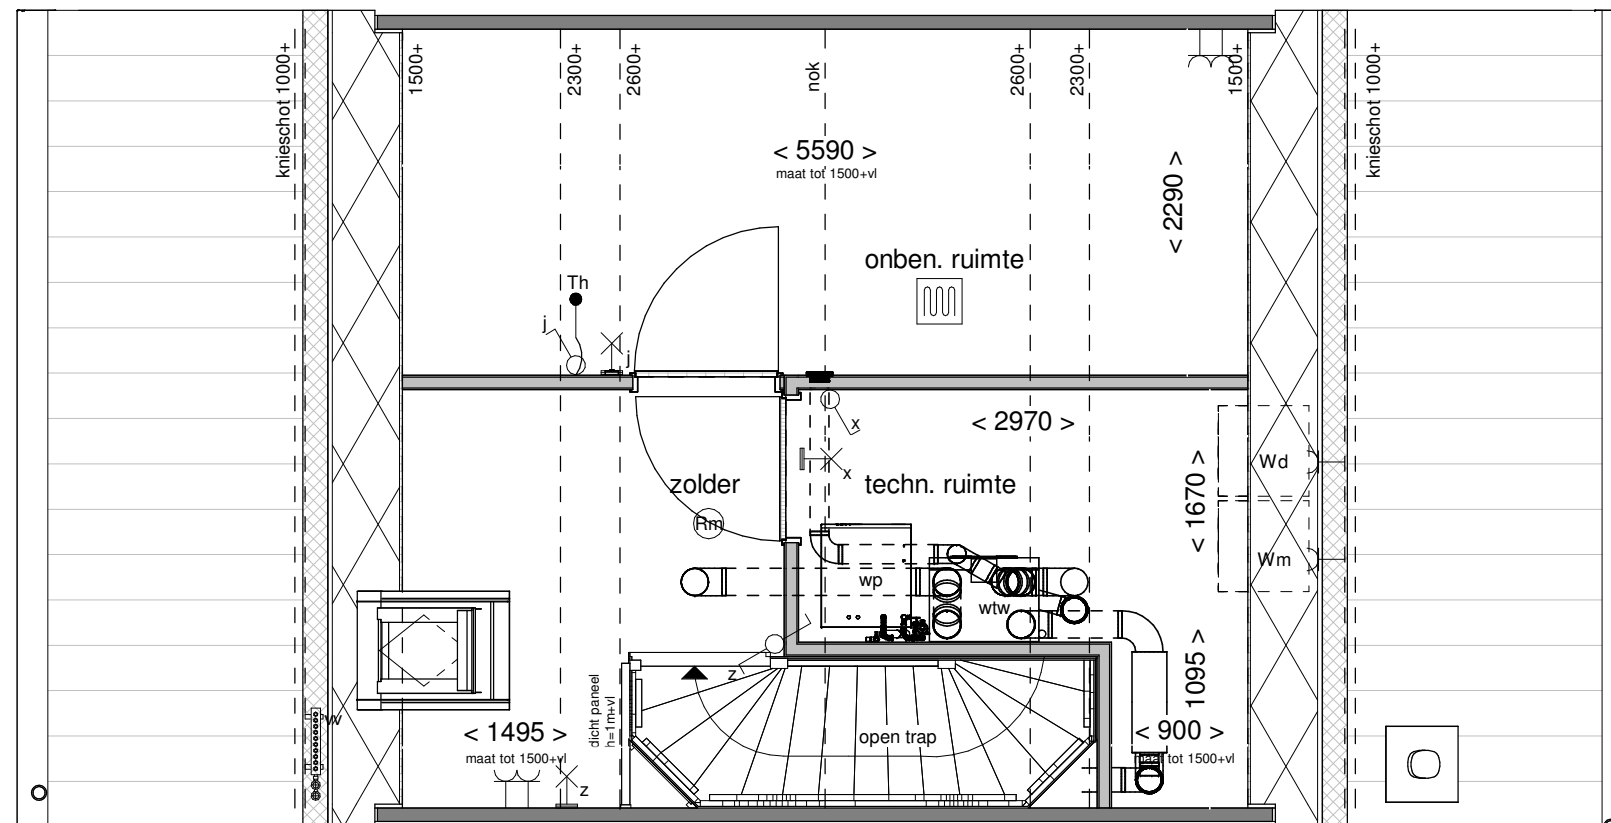


|              |                                      |
|--------------|--------------------------------------|
| Tekening:    | Indeling met techn. en onben. ruimte |
| Woningtype:  | C54                                  |
| Bouwnummer:  | -                                    |
| Optienummer: | 1.C.C.72                             |
| Bladformaat: | A3                                   |
| Schaal:      | 1:50                                 |
| Datum:       | 31-05-2025                           |



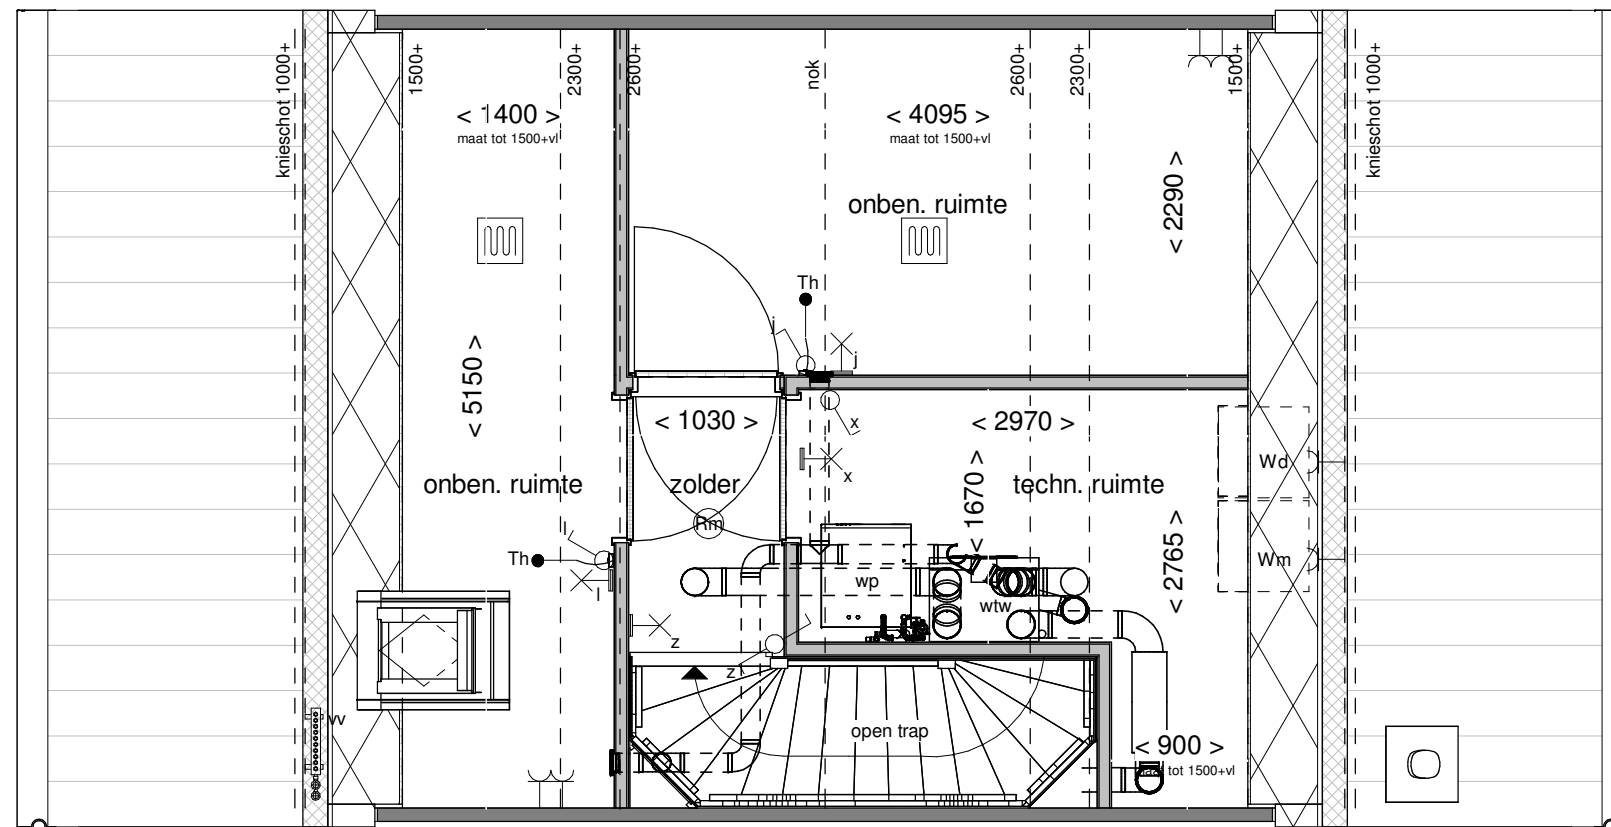

|              |                                          |
|--------------|------------------------------------------|
| Tekening:    | Indeling techniekr.<br>en 2 onb. ruimtes |
| Woningtype:  | C54                                      |
| Bouwnummer:  | -                                        |
| Optienummer: | 1.C.C.76                                 |
| Bladformaat: | A3                                       |
| Schaal:      | 1:50                                     |
| Datum:       | 31-05-2025                               |


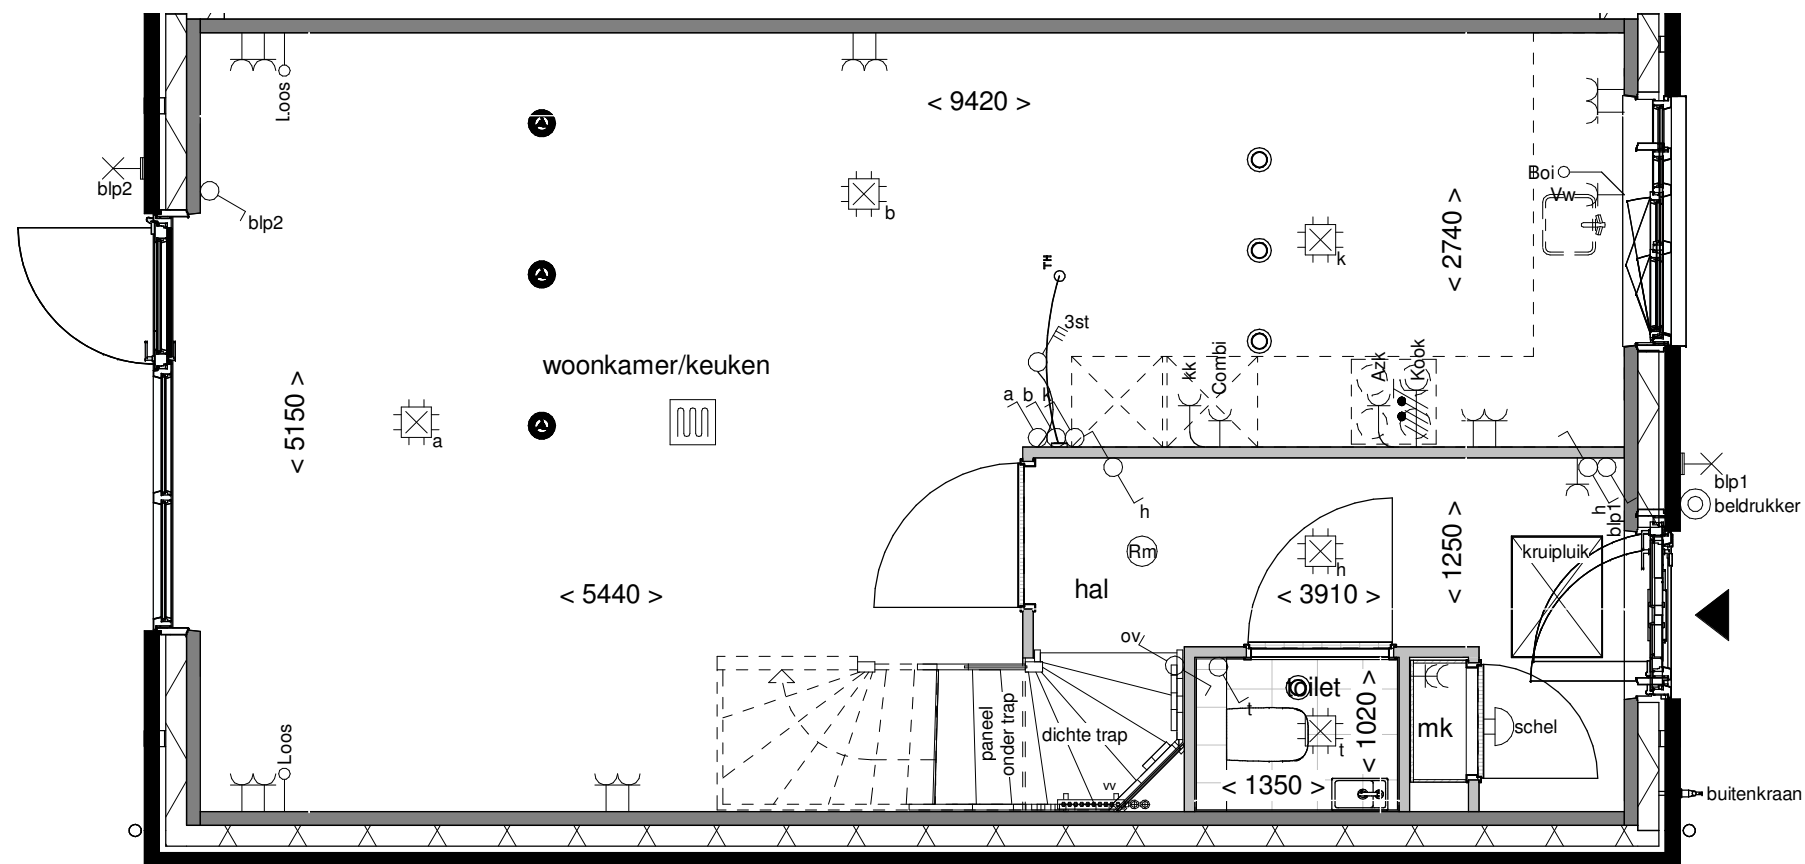


Voorgevel schaal 1:100

wonen in de nieuwe  
**Boterpolder**  
Hagerwoude Dorp

|              |                                |
|--------------|--------------------------------|
| Tekening:    | vorstvrije<br>buitenkraan voor |
| Woningtype:  | C54                            |
| Bouwnummer:  | -                              |
| Optienummer: | 2.K.0.40                       |
| Bladformaat: | A3                             |
| Schaal:      | 1:50 / 1:100                   |
| Datum:       | 31-05-2025                     |



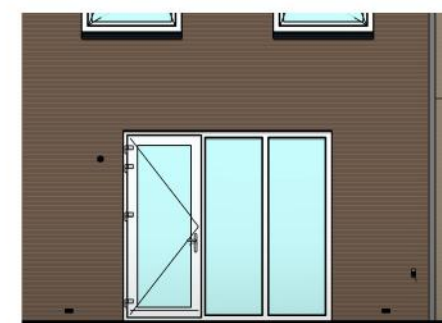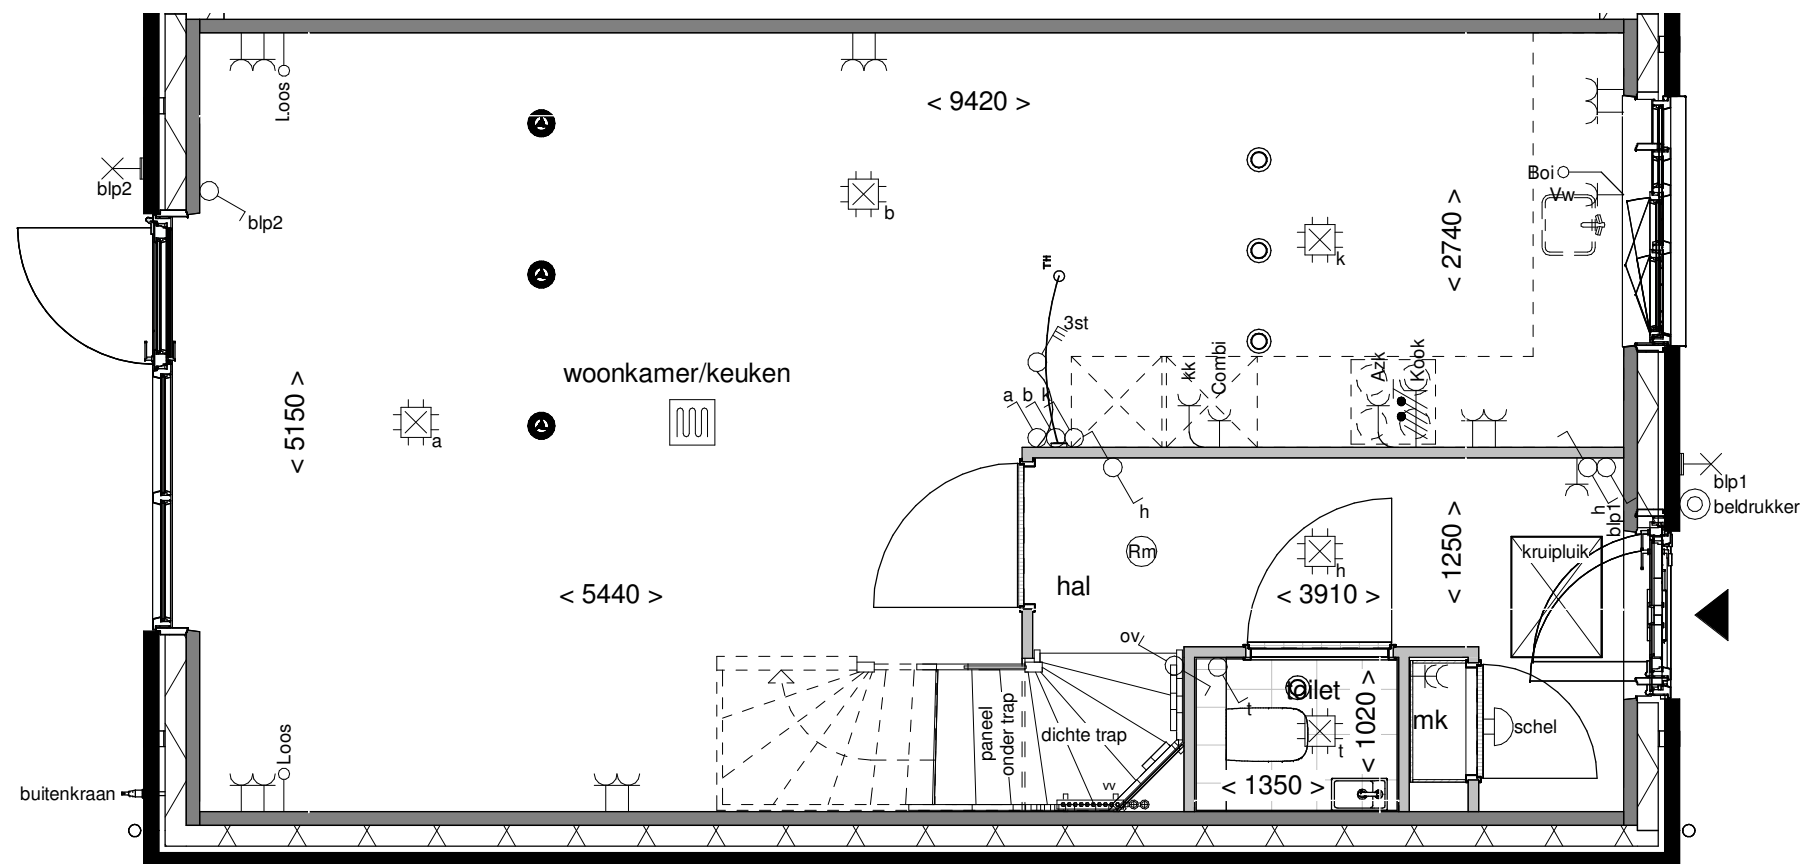

Achtergevel schaal 1:100



|              |                                  |
|--------------|----------------------------------|
| Tekening:    | vorstvrije<br>buitenkraan achter |
| Woningtype:  | C54                              |
| Bouwnummer:  | -                                |
| Optienummer: | 2.K.0.44                         |
| Bladformaat: | A3                               |
| Schaal:      | 1:50 / 1:100                     |
| Datum:       | 31-05-2025                       |