



Renvooi

- entree woning
- erfgrans
- parkeervak eigen terrein
- buitenunit warmtepomp
- geluidreducerende omkasting buitenunit warmtepomp
- leiding buitenunit
- haag h= 600mm
- gaashekwerk met klimplanten h=1800mm
- geluidsscherm h=1800mm
- tegels 600x400mm
- mandelig terrein
- poort
- transformatorhuis
- ondergrondse containers
- datakast
- talud
- groenstrook

parkeerplekken, inrichting openbaar gebied en posities bomen indicatief

Maten betreffen circa maten, geringe afwijkingen geven geen aanleiding tot verrekening.  
Aan de op deze tekening aangegeven maten kunnen derhalve geen rechten worden ontleend.



Tekening: Situatie totaal

Woningtype:

Bouwnummer: 1-9, 22-26, 33-57

Bladnummer: VT-00-S1

Bladformaat: A3

Schaal: 1:750




Datum: 31-05-2025



## Renvooi materialen

|                                                                                   |                                         |
|-----------------------------------------------------------------------------------|-----------------------------------------|
|  | dakpan donkergrijs                      |
|  | metselwerk type A                       |
|  | metselwerk type B                       |
|  | metselwerk type B* (gekeimd, kleur wit) |
|  | metselwerk type C                       |
|  | metselwerk type D                       |

## Renvooi bouwkundig
 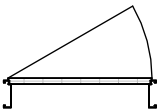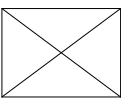
|                                                                                       |                                             |
|---------------------------------------------------------------------------------------|---------------------------------------------|
|    | entree woning                               |
|    | metselwerk                                  |
|    | isolatie                                    |
|    | dragende wand                               |
|    | niet dragende binnenwand                    |
|    | binnendeurkozijn (met bovenlicht)           |
|    | kruipluik                                   |
|    | opstelplaats wasmachine                     |
|    | opstelplaats wasdroger                      |
|   | opstelplaats koelkast                       |
|  | principe opstelling keukenblok              |
|  | onbenoemde ruimte volgens krijstreepmethode |

## Renvooi installaties

|                                                                                       |                                                      |
|---------------------------------------------------------------------------------------|------------------------------------------------------|
|    | aansluitpunt licht, wand                             |
|    | centraaldoos met lichtpunt                           |
|    | centraaldoos met lichtpunt gemetselde berging        |
|    | armatuur aan de wand                                 |
|    | rookmelder                                           |
|    | aansluitpunt niet bedraad / loos                     |
|    | aansluitpunt bedraad data, niet afgemonteerd         |
|    | beldrukker                                           |
|    | schel                                                |
|    | schakelaar, 1-polig                                  |
|    | werkschakelaar tbv PV-panelen                        |
|    | driestandenschakelaar tbv wtw                        |
|    | schakelaar, wissel                                   |
|    | schakelaar, serie                                    |
|    | wandcontactdoos 1-voudig met beschermingscontact     |
|    | wandcontactdoos 2-voudig met beschermingscontact     |
|    | thermostaat woonkamer                                |
|    | thermostaatleiding, bedraad                          |
|    | wandcontactdoos tbv warmteterugwinunit               |
|    | mechanische ventilatie-unit incl. warmteterugwinunit |
|   | warmtepomp                                           |
|  | inblaasventiel mechanische ventilatie                |
|  | afzuigventiel mechanische ventilatie                 |
|  | verdeler vloerverwarming                             |
|  | ruimte vzv vloerverwarming                           |
|  | elektrische radiator                                 |
|  | kanalen in het zicht                                 |
|  | doucheput                                            |
|  | lijngoot douche                                      |
|  | buitenkraan                                          |

### Disclaimer

De op deze tekeningen aangegeven maten zijn circa maten in millimeters en tussen de wanden / vloeren gemeten, waarbij geen rekening is gehouden met enige wandafwerking, plinten, aftimmering, etc. In verband met de nauwkeurige uitwerking van details, constructie, maatvoering, materialen e.d. kunnen er kleine afwijkingen ontstaan ten opzichte van de nu vermelde gegevens. Deze geringe afwijkingen geven geen aanleiding tot verrekening. Aan de op deze tekening aangegeven maten kunnen derhalve geen rechten worden ontleend. De op deze tekeningen aangegeven maatvoering is niet geschikt voor opdrachten aan derden door koper(s). De posities van aansluitingen en installatie onderdelen zijn indicatief op tekening aangegeven. De exacte aantallen en posities zullen na berekening in het werk door de installateurs worden bepaald en kunnen afwijken van deze tekening.



Tekening: Renvooi

Woningtype: -

Bouwnummer: 1 tm 9 / 22 tm 57

Bladnummer: VT-0-00c


Bladformaat: A3

Schaal: -

Datum: 31-05-2025



Vorgevel

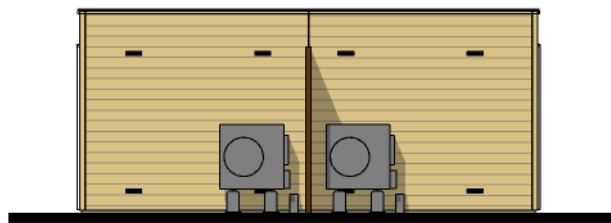


Achtergevel




Linker zijgevel




Rechter zijgevel

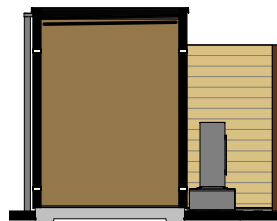

Doorsnede A

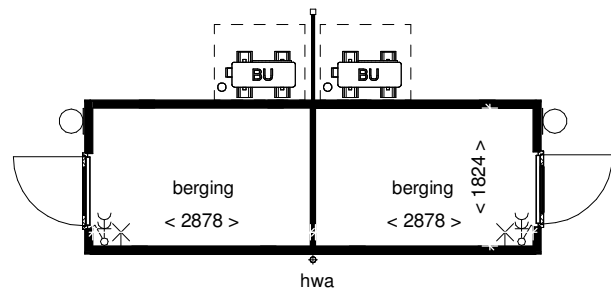

Plattegrond

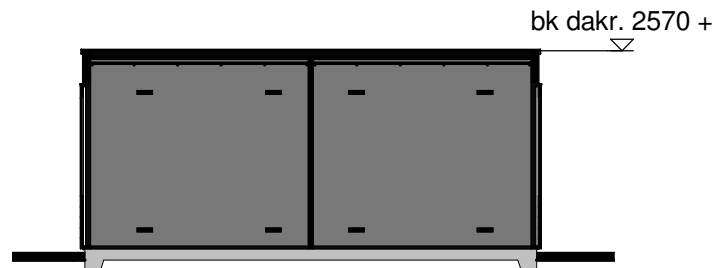

Doorsnede B

## Renvooi

-  houten rabatdelen
-  houten wanden


## Installaties

-  - enkelpolige schakelaar
-  - dubbele wandcontactdoos
-  - lichtpunt buiten
-  - lichtpunt aan wand

## Disclaimer

De op deze tekening aangegeven maten zijn circa maten in millimeters en tussen de wanden / vloeren gemeten, waarbij geen rekening is gehouden met enige wandafwerking, plinten, aftimmering, ect. In verband met de nauwkeurige uitwerking van details, constructie, maatvoering, materialen e.d. kunnen er kleine afwijkingen ontstaan ten opzichte van de nu vermelde gegevens. Deze geringe afwijkingen geven geen aanleiding tot verrekening. Aan de op deze tekening aangegeven maten kunnen derhalve geen rechten worden ontleend. De op deze tekening aangegeven maatvoering is niet geschikt voor opdrachten aan derden door koper(s). De posities van aansluitingen en installatie onderdelen zijn indicatief op tekening aangegeven. De exacte aantallen en posities zullen na berekening in het werk door de installateurs worden bepaald en kunnen afwijken van deze tekening.

## 3D Impressie

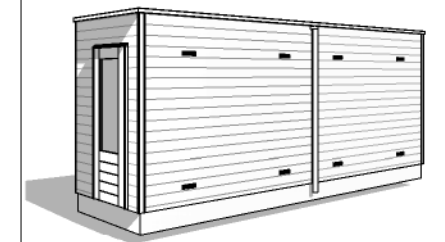

Tekening: Berging dubbel

Woningtype: -

Bouwnummer: 2-7,22-26,35-42,44-45

Bladnummer: VT-00-B1

Bladformaat: A3

Schaal: 1:100

Datum: 31-05-2025



Type: C57s  
bwnr: 40

Type: C57-T  
bwnr: 39

Type: C57s  
bwnr: 38

Type: C57-T  
bwnr: 37

Type: C57s  
bwnr: 36

Type: C57-T  
bwnr: 35

Type: C57  
bwnr: 34

## Voorgevel



Type: C57  
bwnr: 34

Type: C57-T  
bwnr: 35

Type: C57s  
bwnr: 36

Type: C57-T  
bwnr: 37

Type: C57s  
bwnr: 38

Type: C57-T  
bwnr: 39

Type: C57s  
bwnr: 40

## Achtergevel



### Gevels blok 08

Tekening:

Woningtype: C57, C57s, C57-T

Bouwnummer: 34 t/m 40

Bladnummer: VT-08-00a

Bladformaat: A3


Schaal: 1:125

Datum: 31-05-2025



Type: C57s  
bwnr: 40

Linker zijgevel

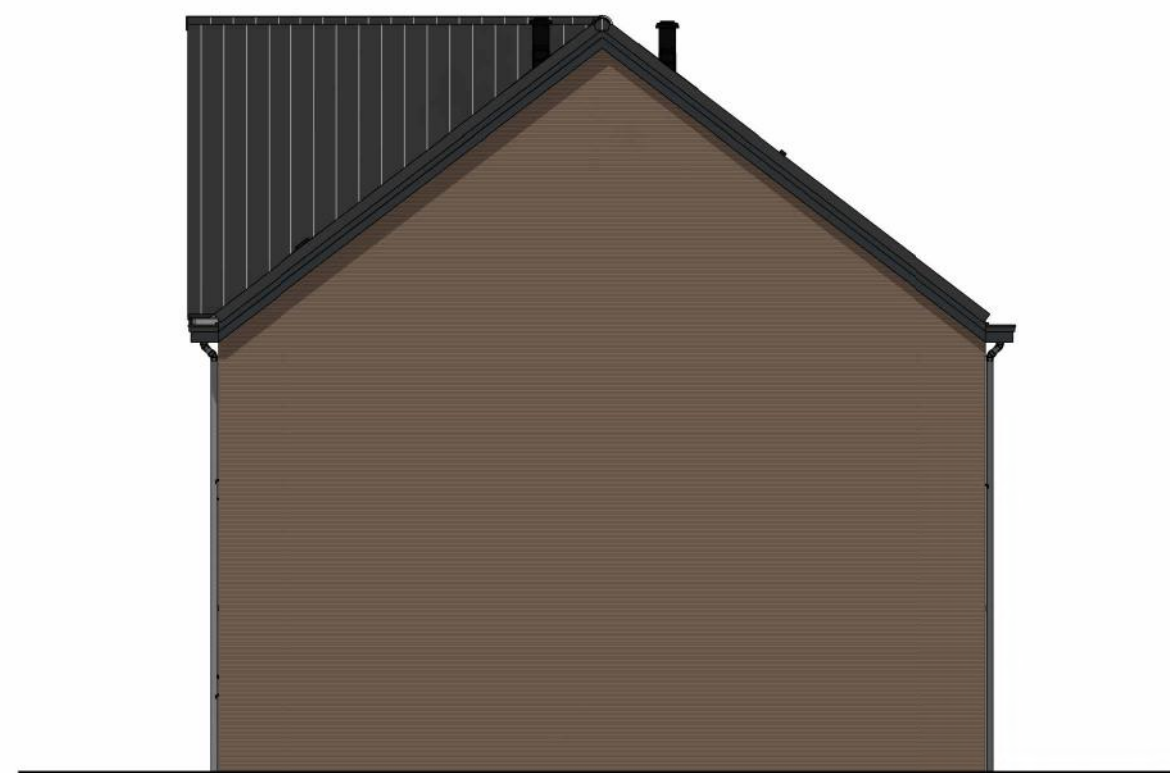

Type: C57  
bwnr: 34

Rechter zijgevel



### Zijgevels blok 08

Tekening:

Woningtype: C57, C57s, C57-T


Bouwnummer: 34 t/m 40

Bladnummer: VT-08-00b


Bladformaat: A3

Schaal: 1:100


Datum: 31-05-2025

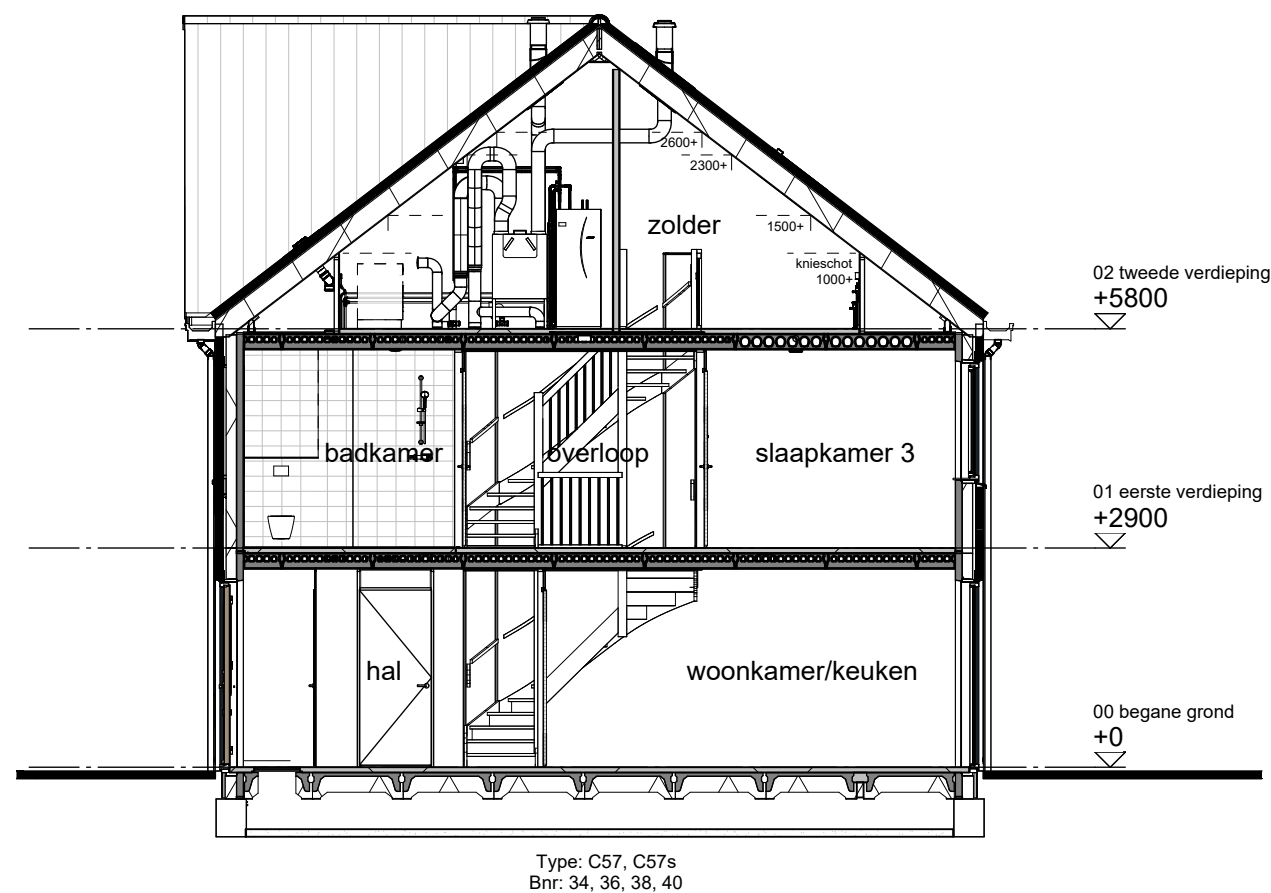

Doorsnede A

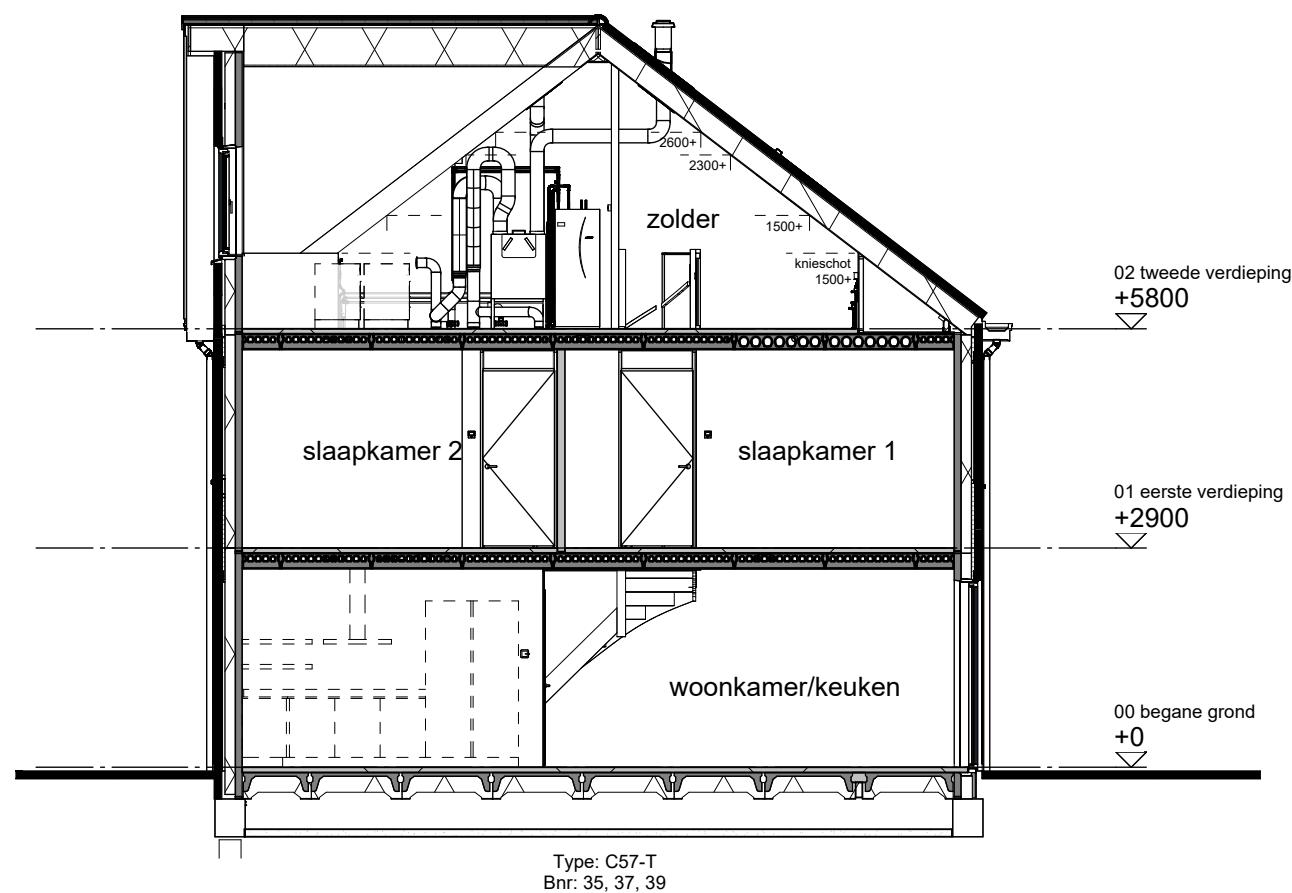


Doorsnede B

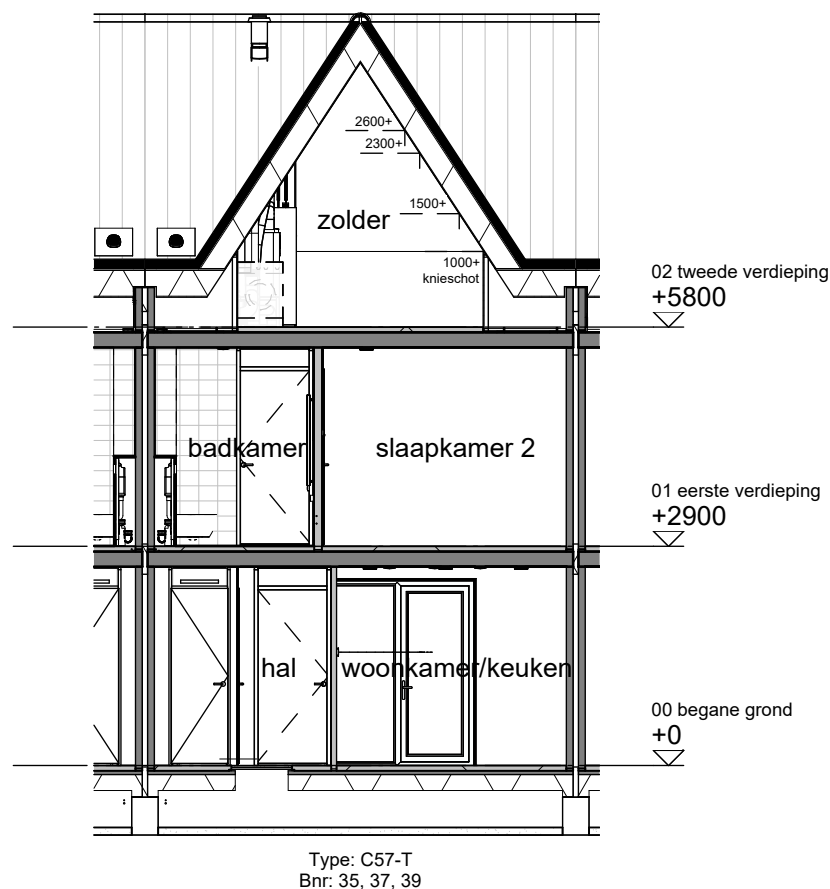

Doorsnede C



|              |                    |
|--------------|--------------------|
| Tekening:    | Doorsneden blok 08 |
| Woningtype:  | C57, C57s, C57-T   |
| Bouwnummer:  | 34 t/m 40          |
| Bladnummer:  | VT-08-00c          |
| Bladformaat: | A3                 |
| Schaal:      | 1:100              |
| Datum:       | 31-05-2025         |

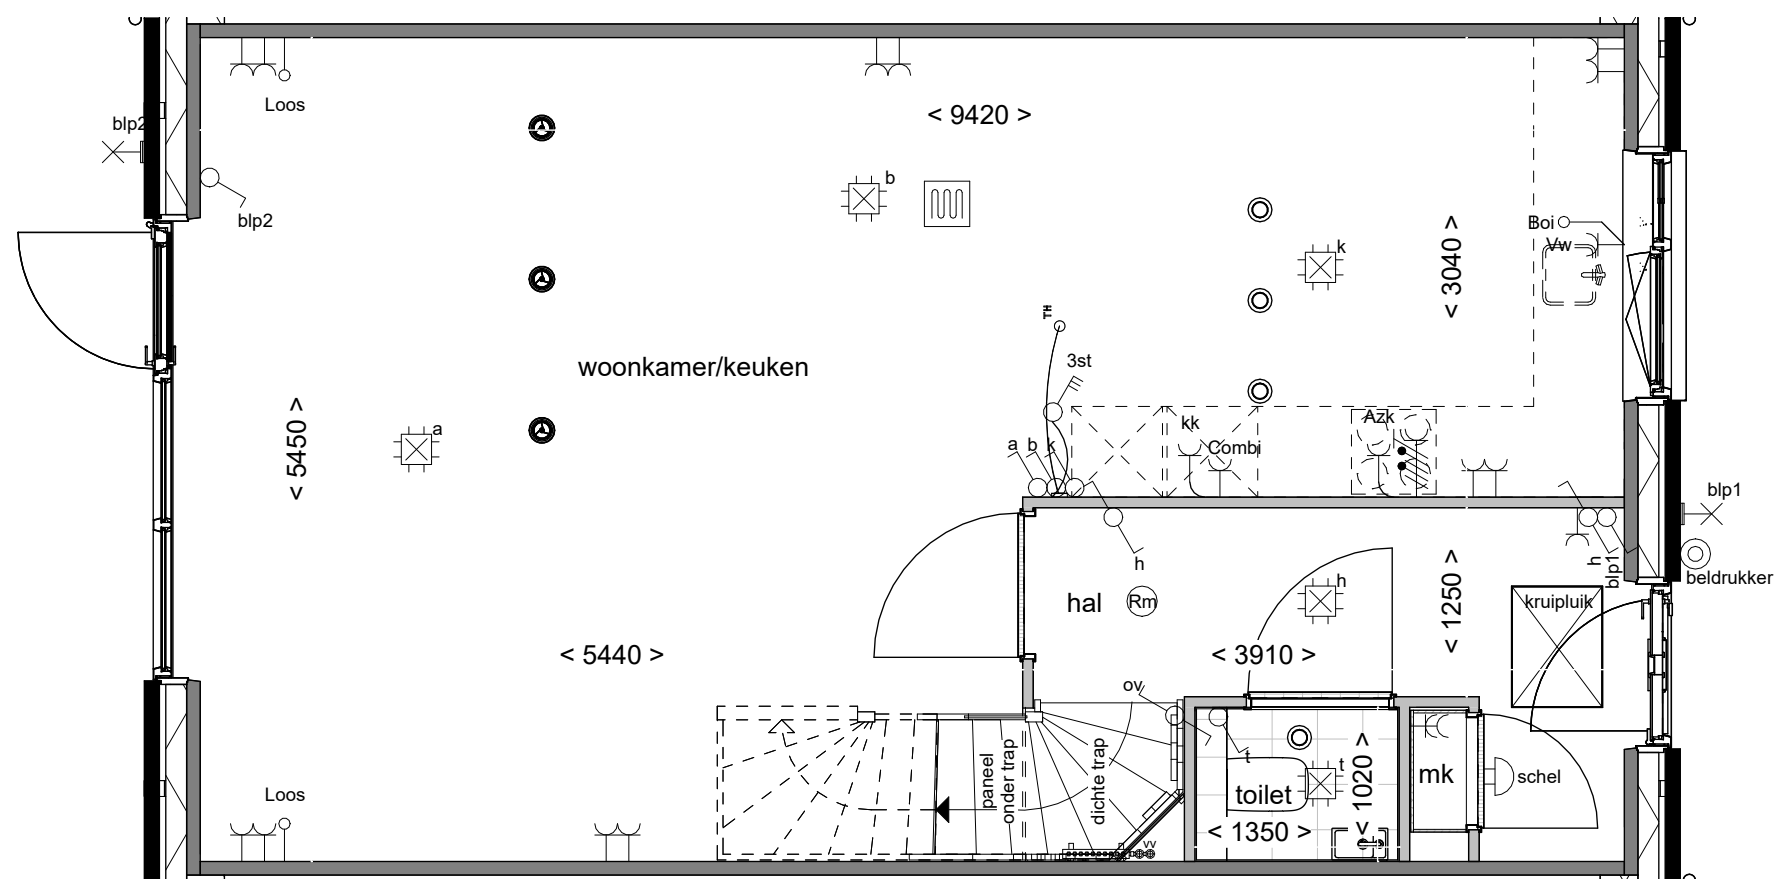

## Begane grond

Tekening:

Woningtype: C57-T


Bouwnummer: 39

Bladnummer: VT-08-39a


Bladformaat: A3

Schaal: 1:50

Datum: 31-05-2025

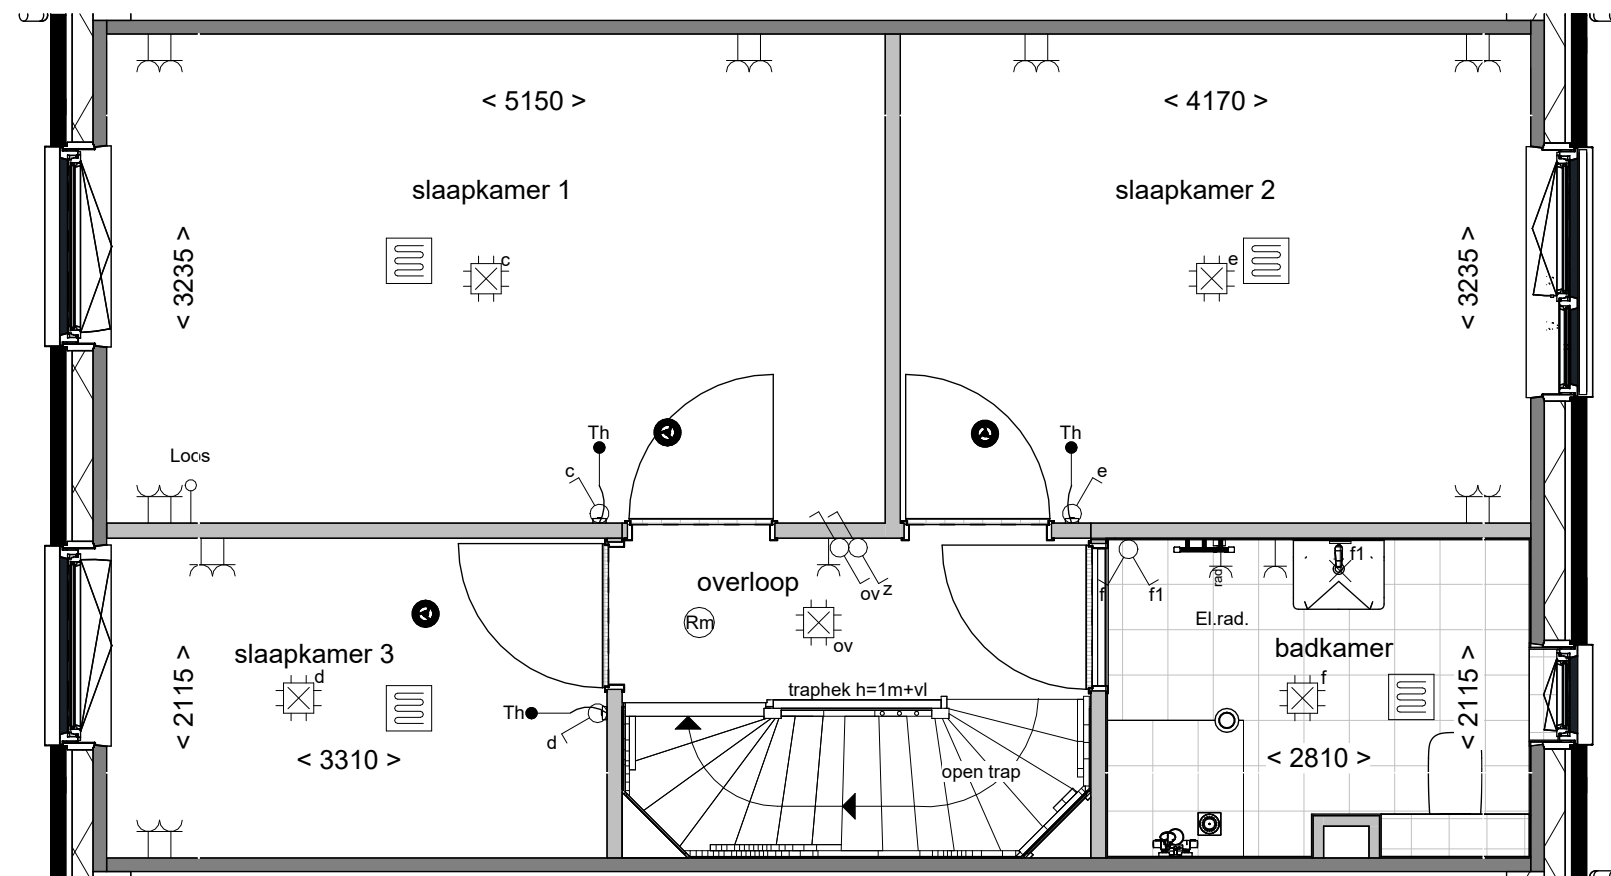

|              |                   |
|--------------|-------------------|
| Tekening:    | Eerste verdieping |
| Woningtype:  | C57-T             |
| Bouwnummer:  | 39                |
| Bladnummer:  | VT-08-39b         |
| Bladformaat: | A3                |
| Schaal:      | 1:50              |
| Datum:       | 31-05-2025        |

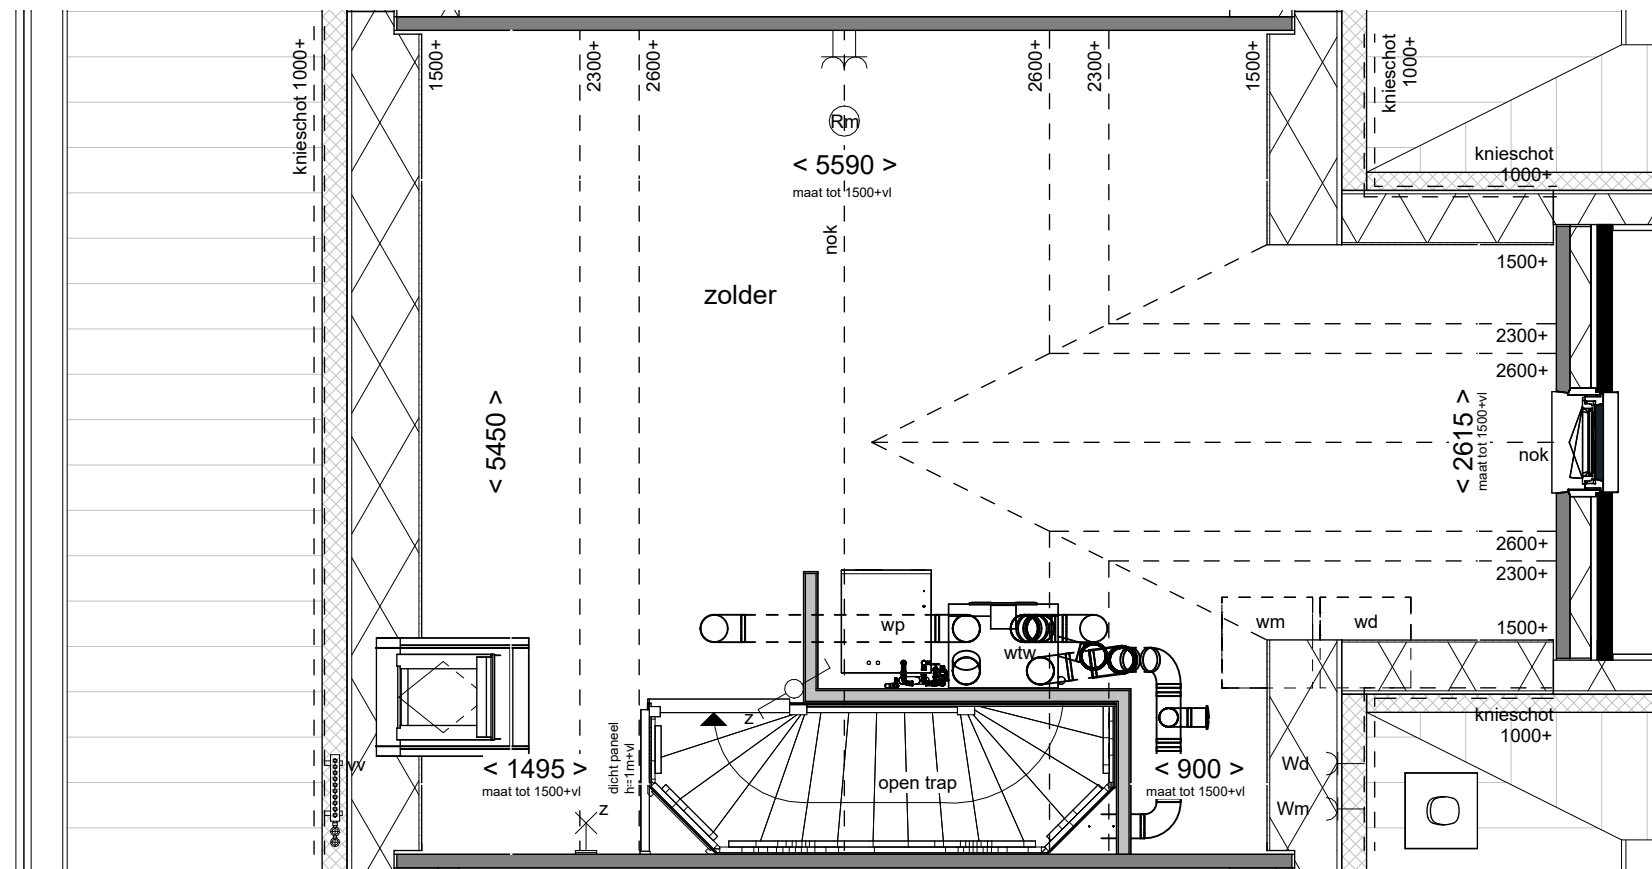

## Tweede verdieping

Tekening:

Woningtype: C57-T


Bouwnummer: 39

Bladnummer: VT-08-39c

Bladformaat: A3



Schaal: 1:50

Datum: 31-05-2025

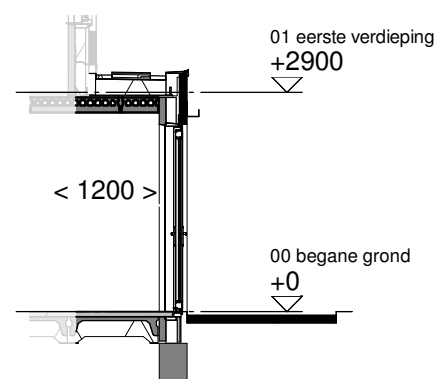

  
wonen in de nieuwe  
**Boterpolder**  
*Hazerswoude Dorp*

Datum: 31-05-2025

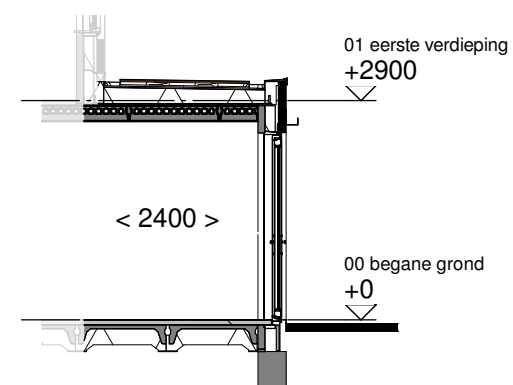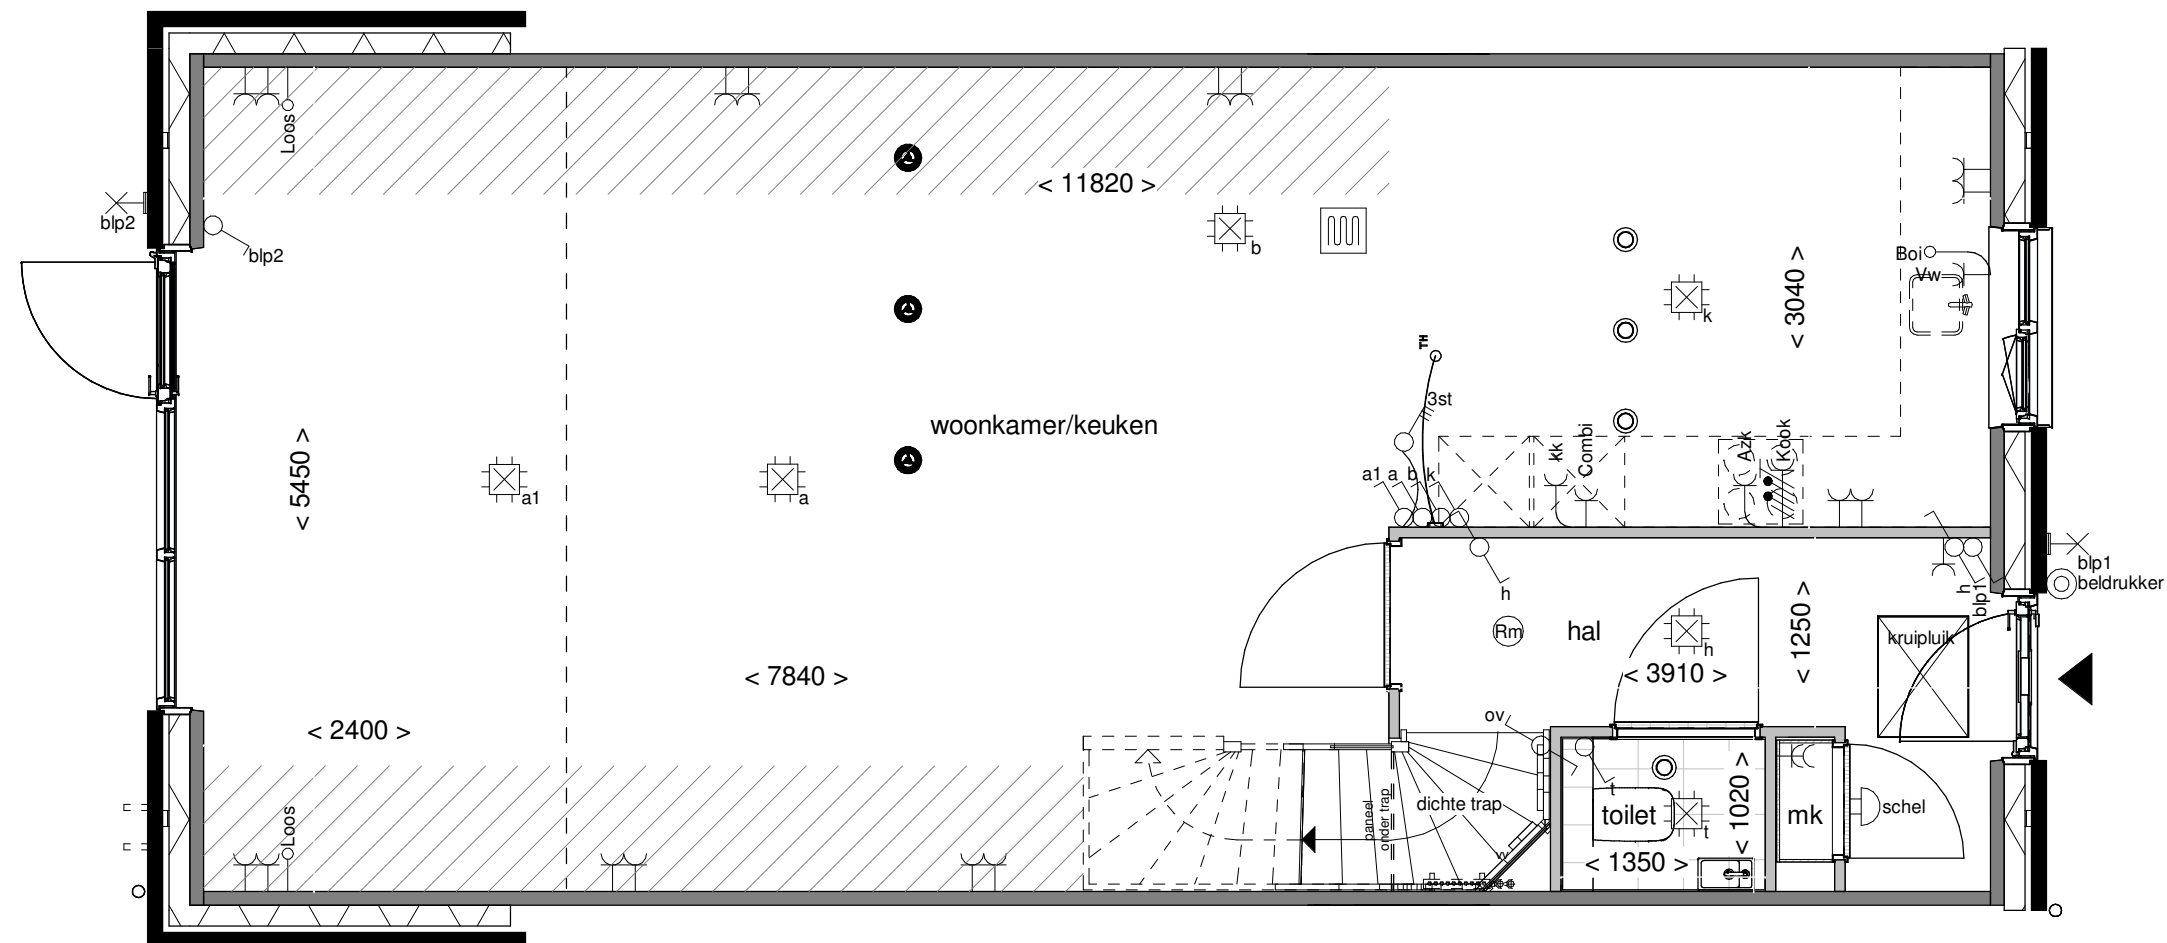

Doorsnede schaal 1:100



Achtergevel schaal 1:100

wonen in de nieuwe  
**Boterpolder**  
*Hagerhoutse Dorp*

Tekening: Uitbouw  
achtergevel 240cm

Woningtype: C57

Bouwnummer: -

Optienummer: 1.A.X.36


Bladformaat: A3


Schaal: 1:50 / 1:100

Datum: 31-05-2025



Datum: 31-05-2025

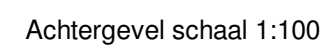


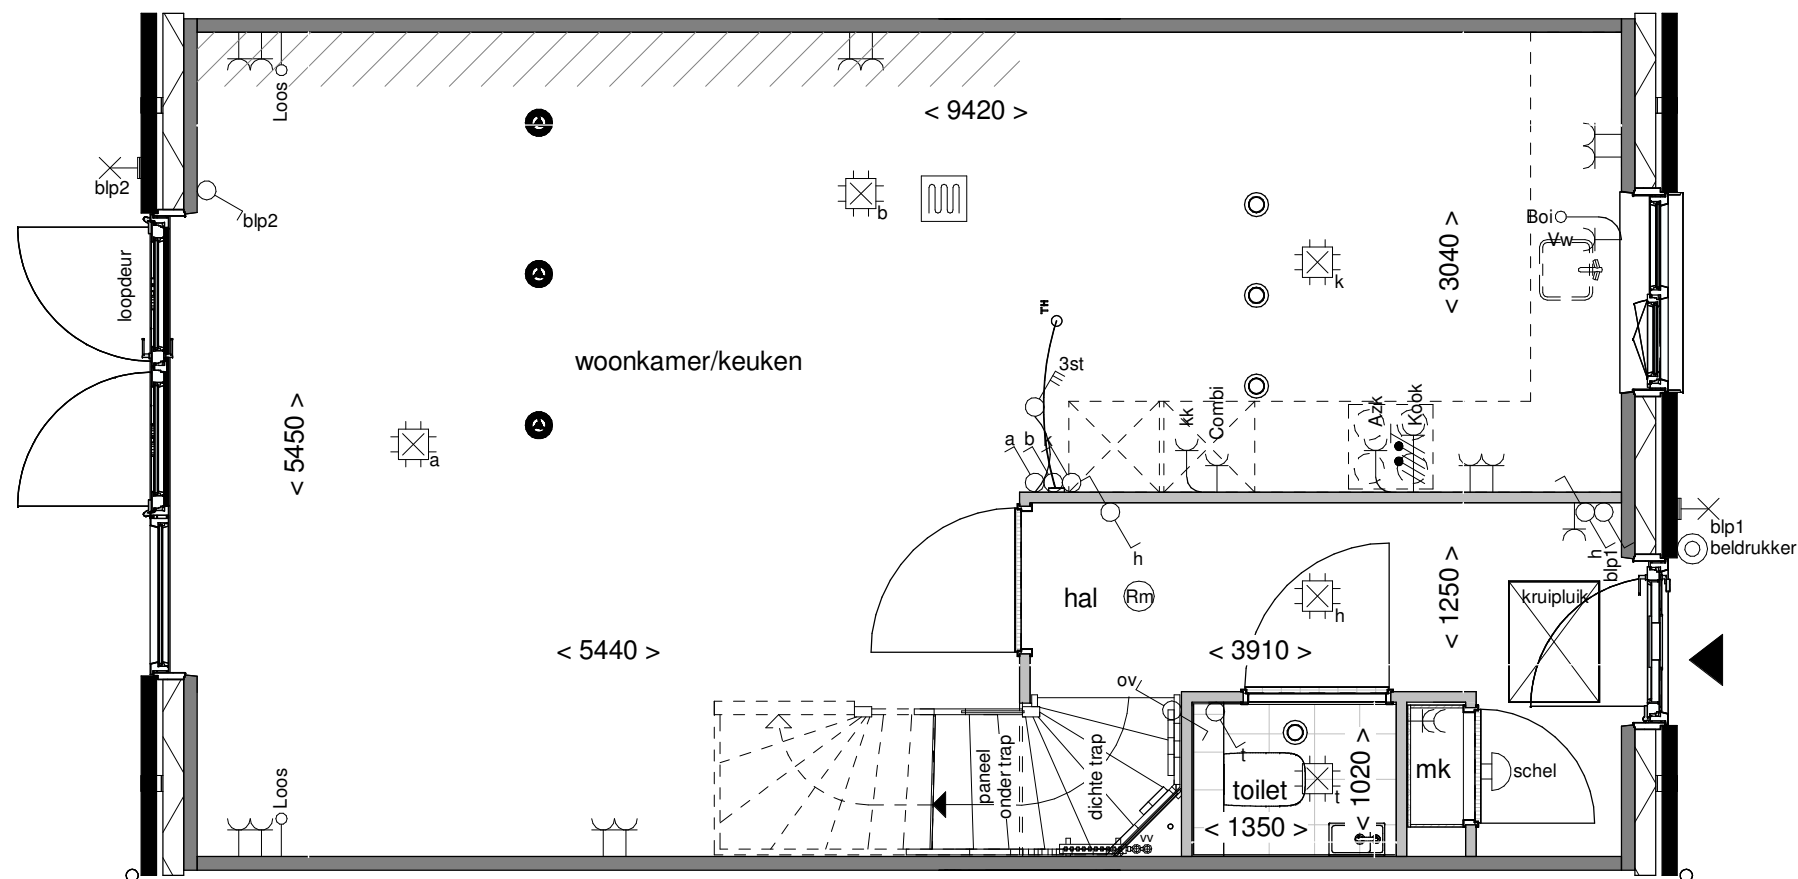

Achtergevel schaal 1:100

wonen in de nieuwe  
**Boterpolder**  
*Hagerhoutse Dorp*



|              |                                  |
|--------------|----------------------------------|
| Tekening:    | Openslaande<br>deuren 1 zijlicht |
| Woningtype:  | C57                              |
| Bouwnummer:  | -                                |
| Optienummer: | 1.A.X.58                         |
| Bladformaat: | A3                               |
| Schaal:      | 1:50 / 1:100                     |
| Datum:       | 31-05-2025                       |

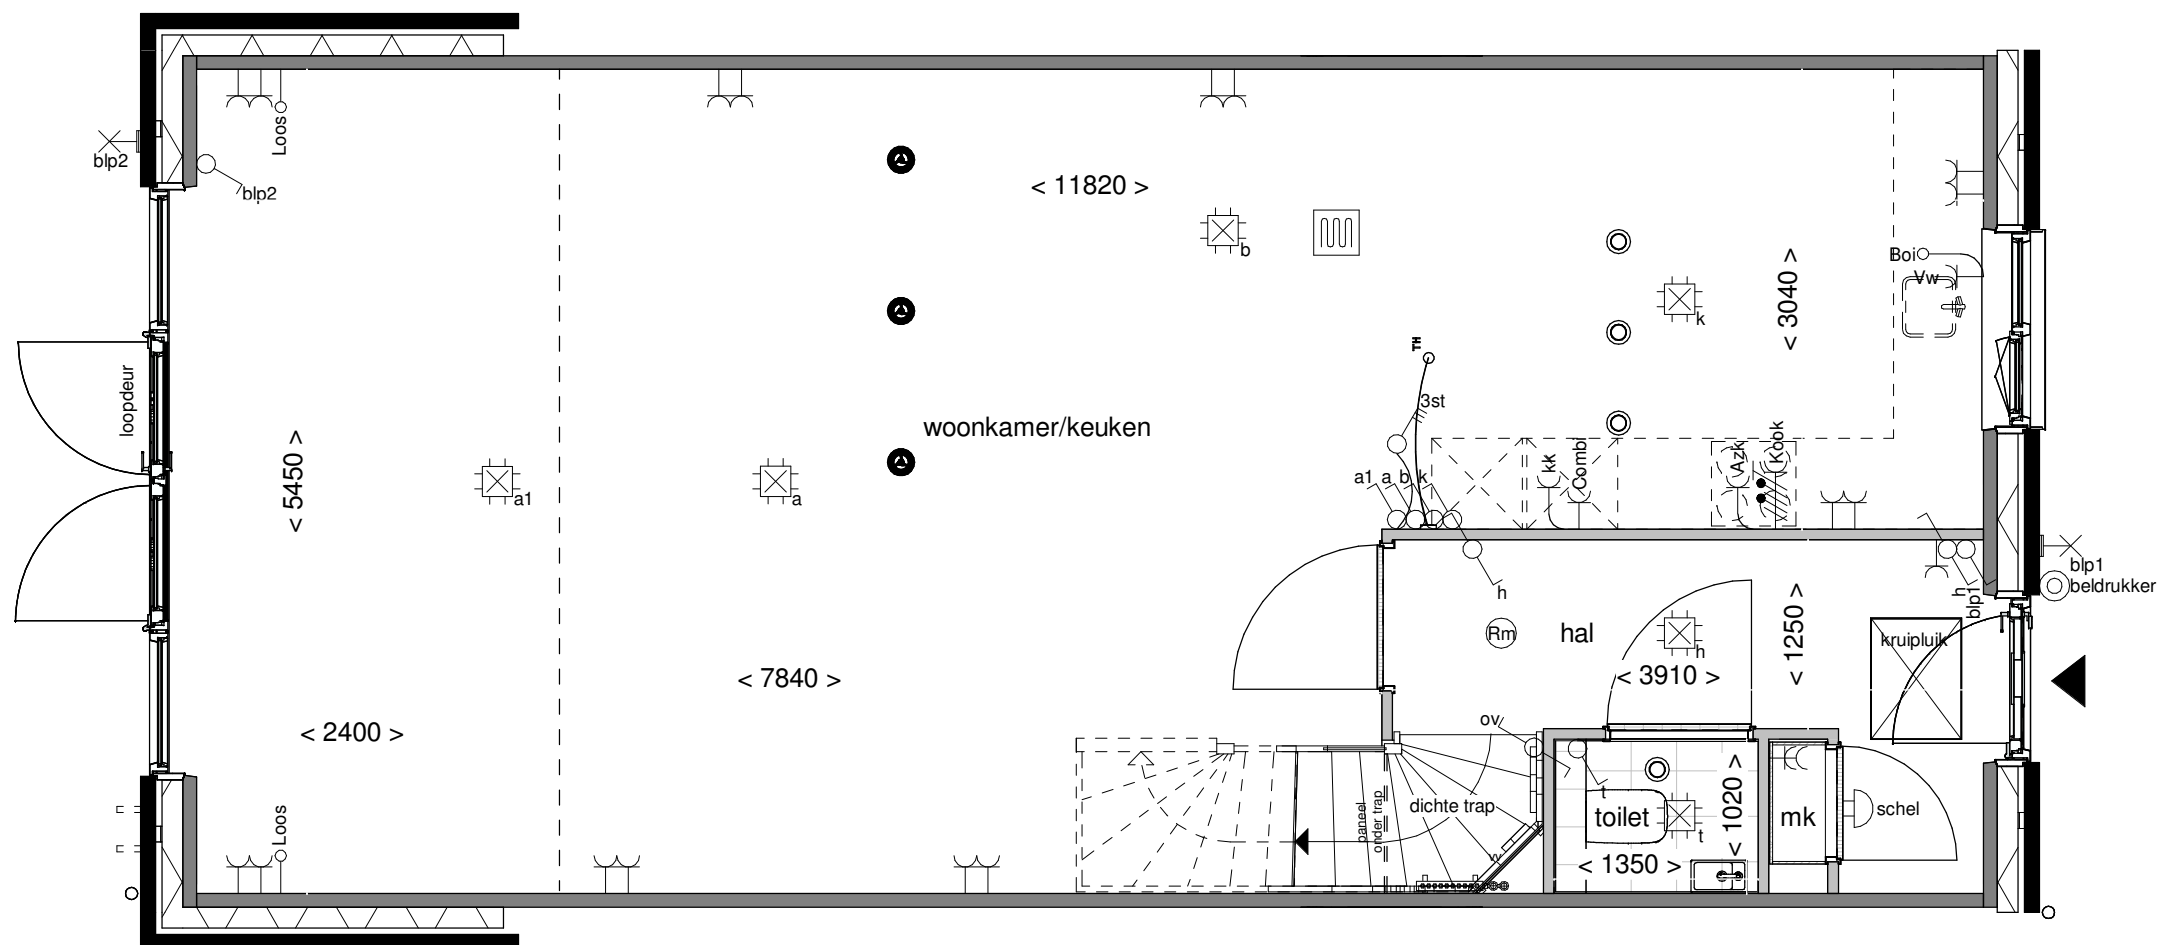

Achtergevel schaal 1:100

wonen in de nieuwe  
**Boterpolder**  
Hagerwoude Dorp

|              |                                    |
|--------------|------------------------------------|
| Tekening:    | Openslaande<br>deuren 2 zijlichten |
| Woningtype:  | C57                                |
| Bouwnummer:  | -                                  |
| Optienummer: | 1.A.X.62                           |
| Bladformaat: | A3                                 |
| Schaal:      | 1:50 / 1:100                       |
| Datum:       | 31-05-2025                         |

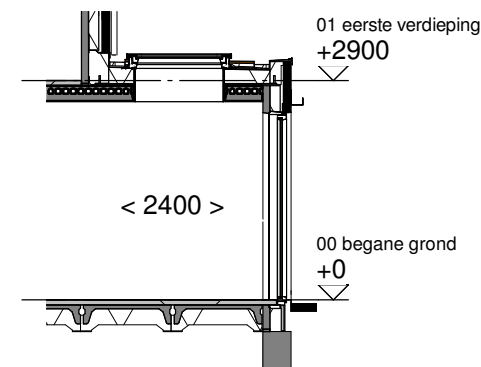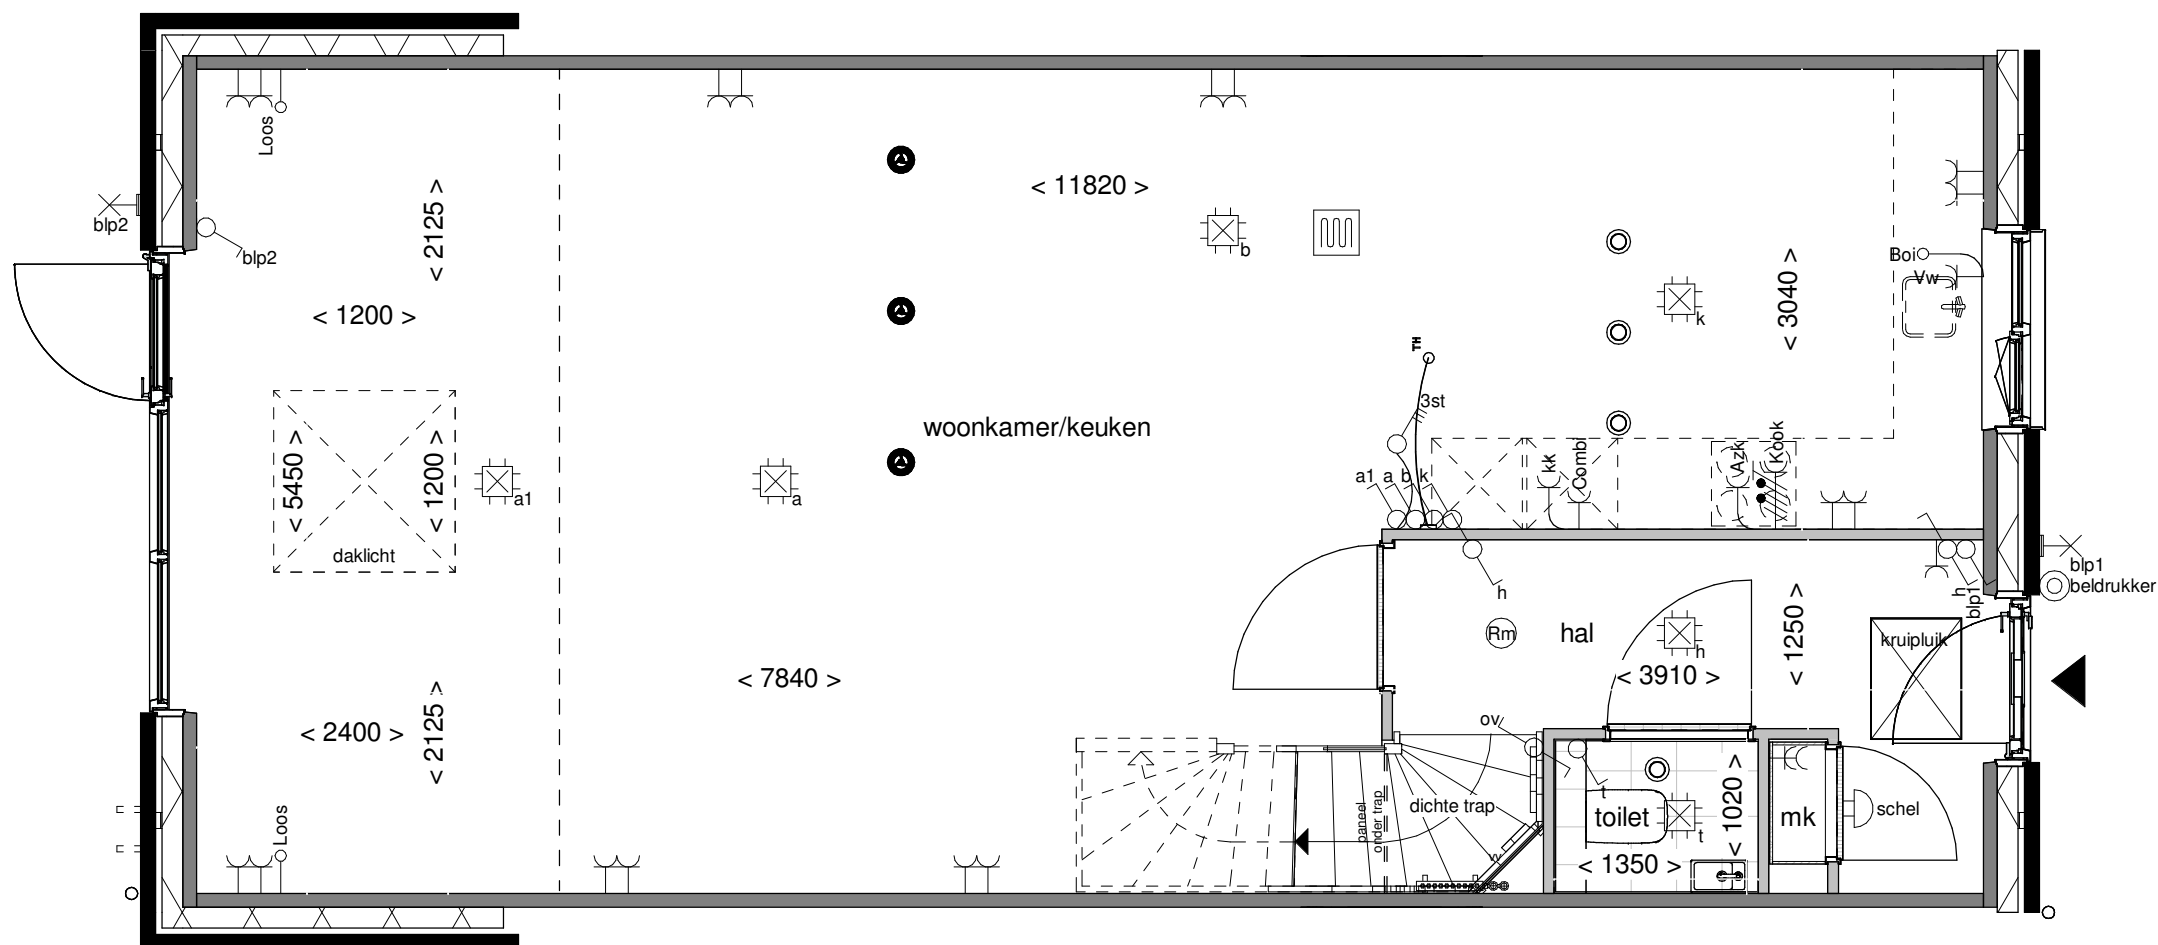

Doorsnede schaal 1:100

wonen in de nieuwe  
**Boterpolder**  
Hagerwoude Dorp

Tekening: Lichtkoepel in  
uitbouw 240cm

Woningtype: C57



Bouwnummer: -

Optienummer: 1.B.X.10

Bladformaat: A3

Schaal: 1:50 / 1:100



Datum: 31-05-2025

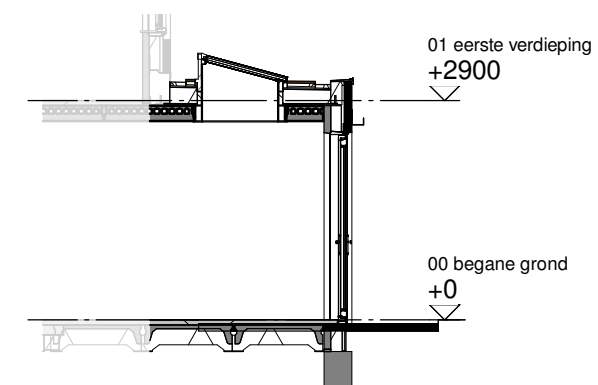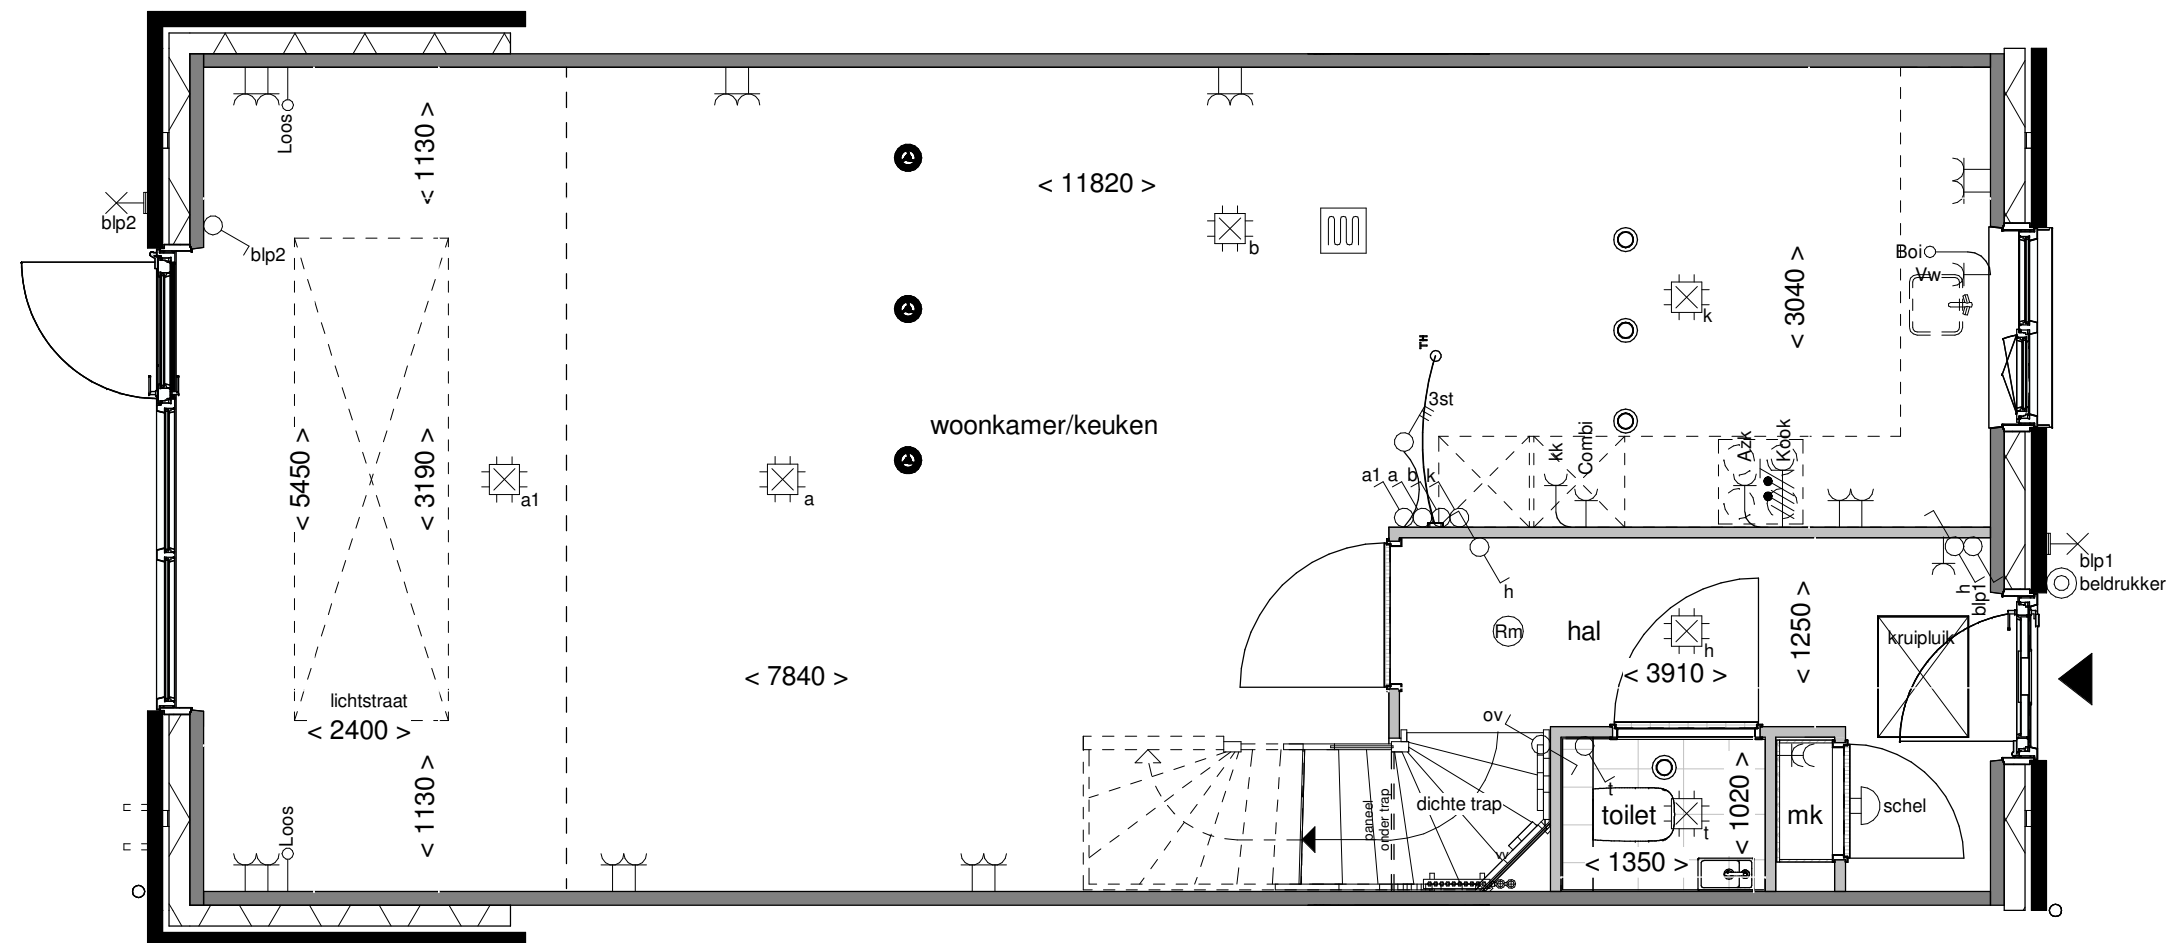

Doorsnede schaal 1:100



|              |                                 |
|--------------|---------------------------------|
| Tekening:    | Lichtstraat in<br>uitbouw 240cm |
| Woningtype:  | C57                             |
| Bouwnummer:  | -                               |
| Optienummer: | 1.B.X.14                        |
| Bladformaat: | A3                              |
| Schaal:      | 1:50 / 1:100                    |
| Datum:       | 31-05-2025                      |

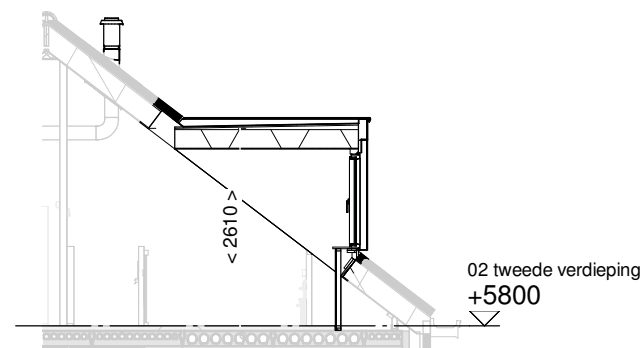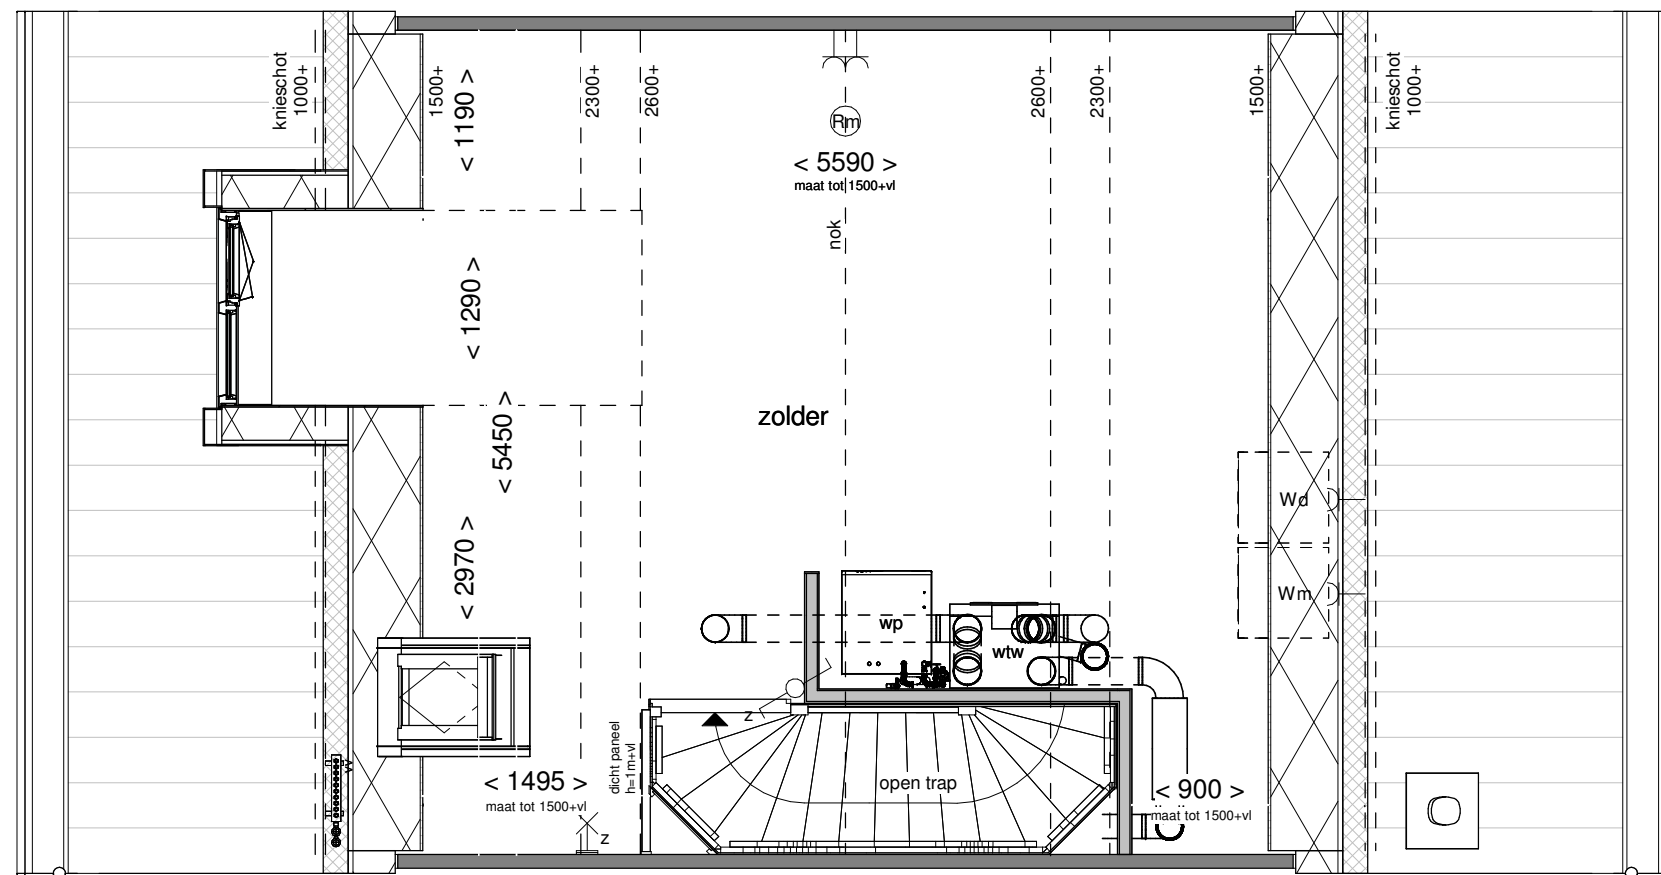

Doorsnede schaal 1:100



Achtergevel schaal 1:100

wonen in de nieuwe  
**Boterpolder**  
*Hagerhoutse Dorp*

Tekening: Dakkapel  
achtergevel 130cm

Woningtype: C57


Bouwnummer: -

Optienummer: 1.B.X.32


Bladformaat: A3

Schaal: 1:50 / 1:100


Datum: 31-05-2025

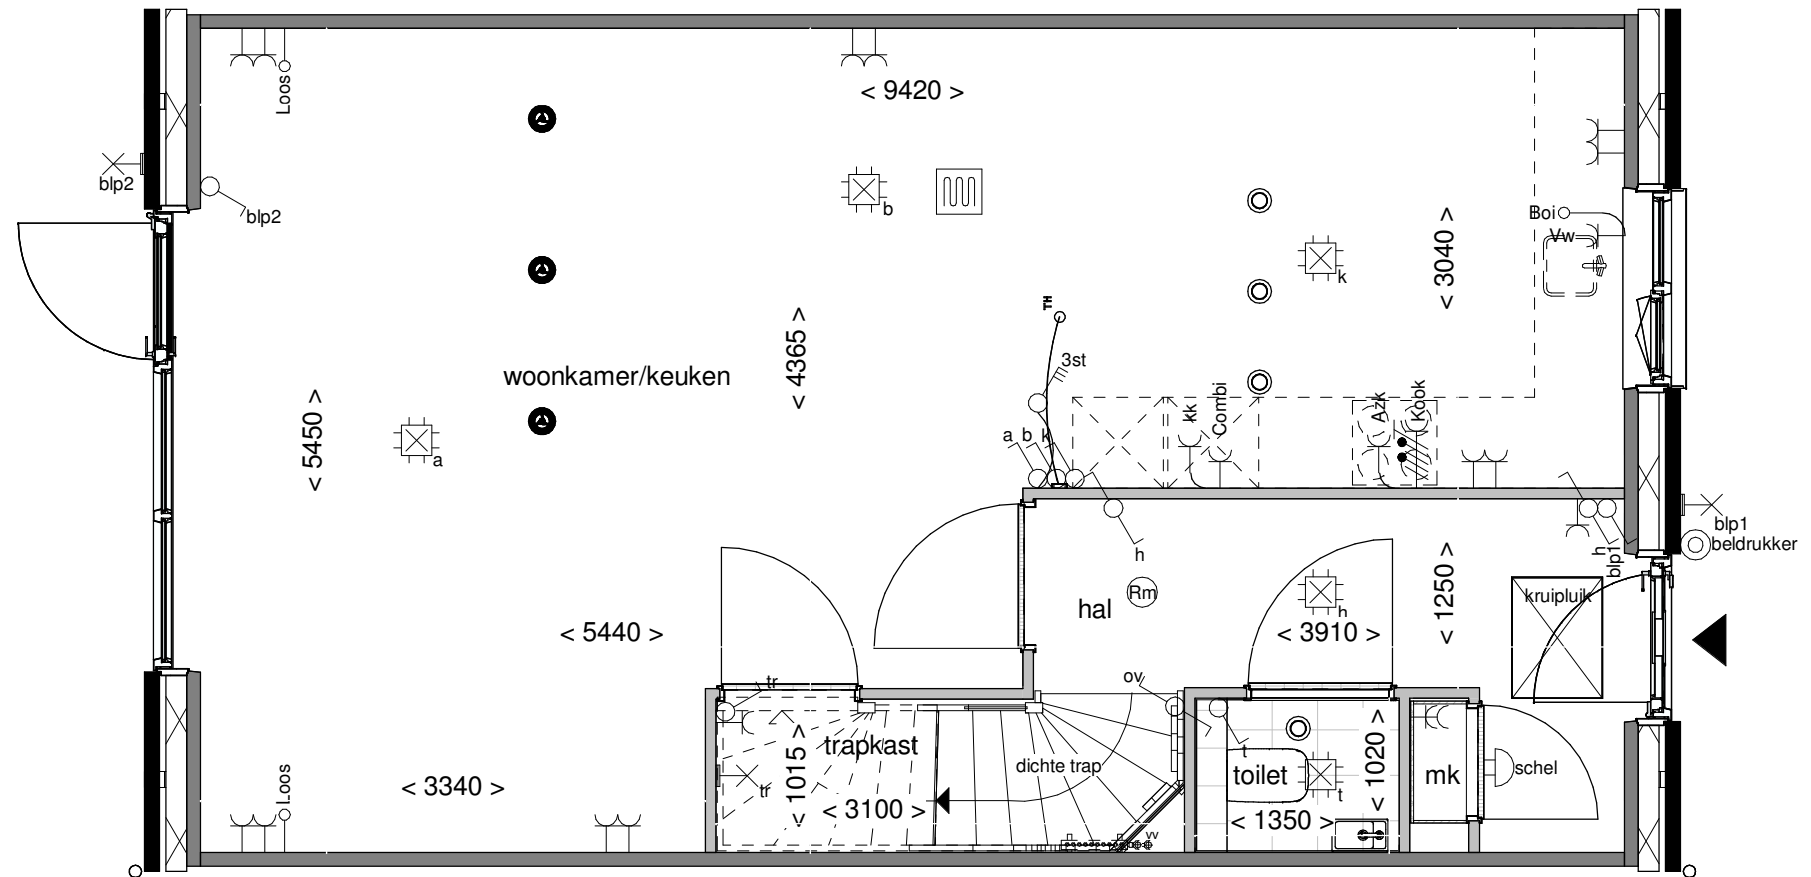


|                       |  |
|-----------------------|--|
| Tekening: Trapkast    |  |
| Woningtype: C57       |  |
| Bouwnummer: -         |  |
| Optienummer: 1.C.C.10 |  |
| Bladformaat: A3       |  |
| Schaal: 1:50          |  |
| Datum: 31-05-2025     |  |

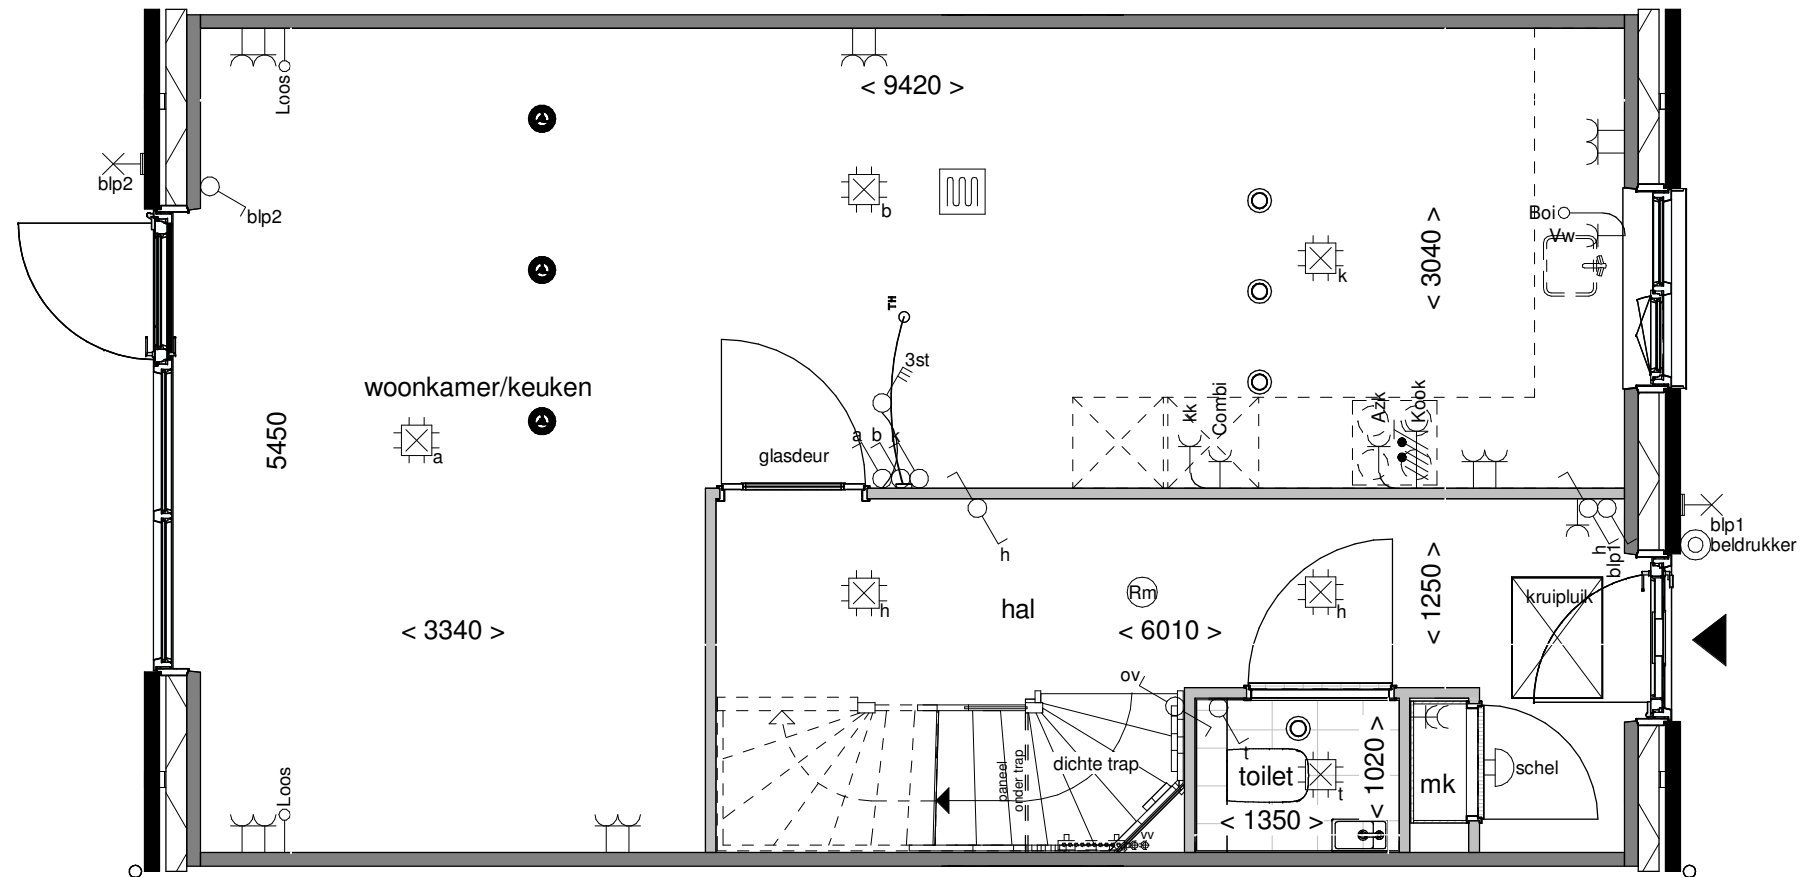


|              |                            |
|--------------|----------------------------|
| Tekening:    | Vergroten hal met glasdeur |
| Woningtype:  | C57                        |
| Bouwnummer:  | -                          |
| Optienummer: | 1.C.C.12                   |
| Bladformaat: | A3                         |
| Schaal:      | 1:50                       |
| Datum:       | 31-05-2025                 |

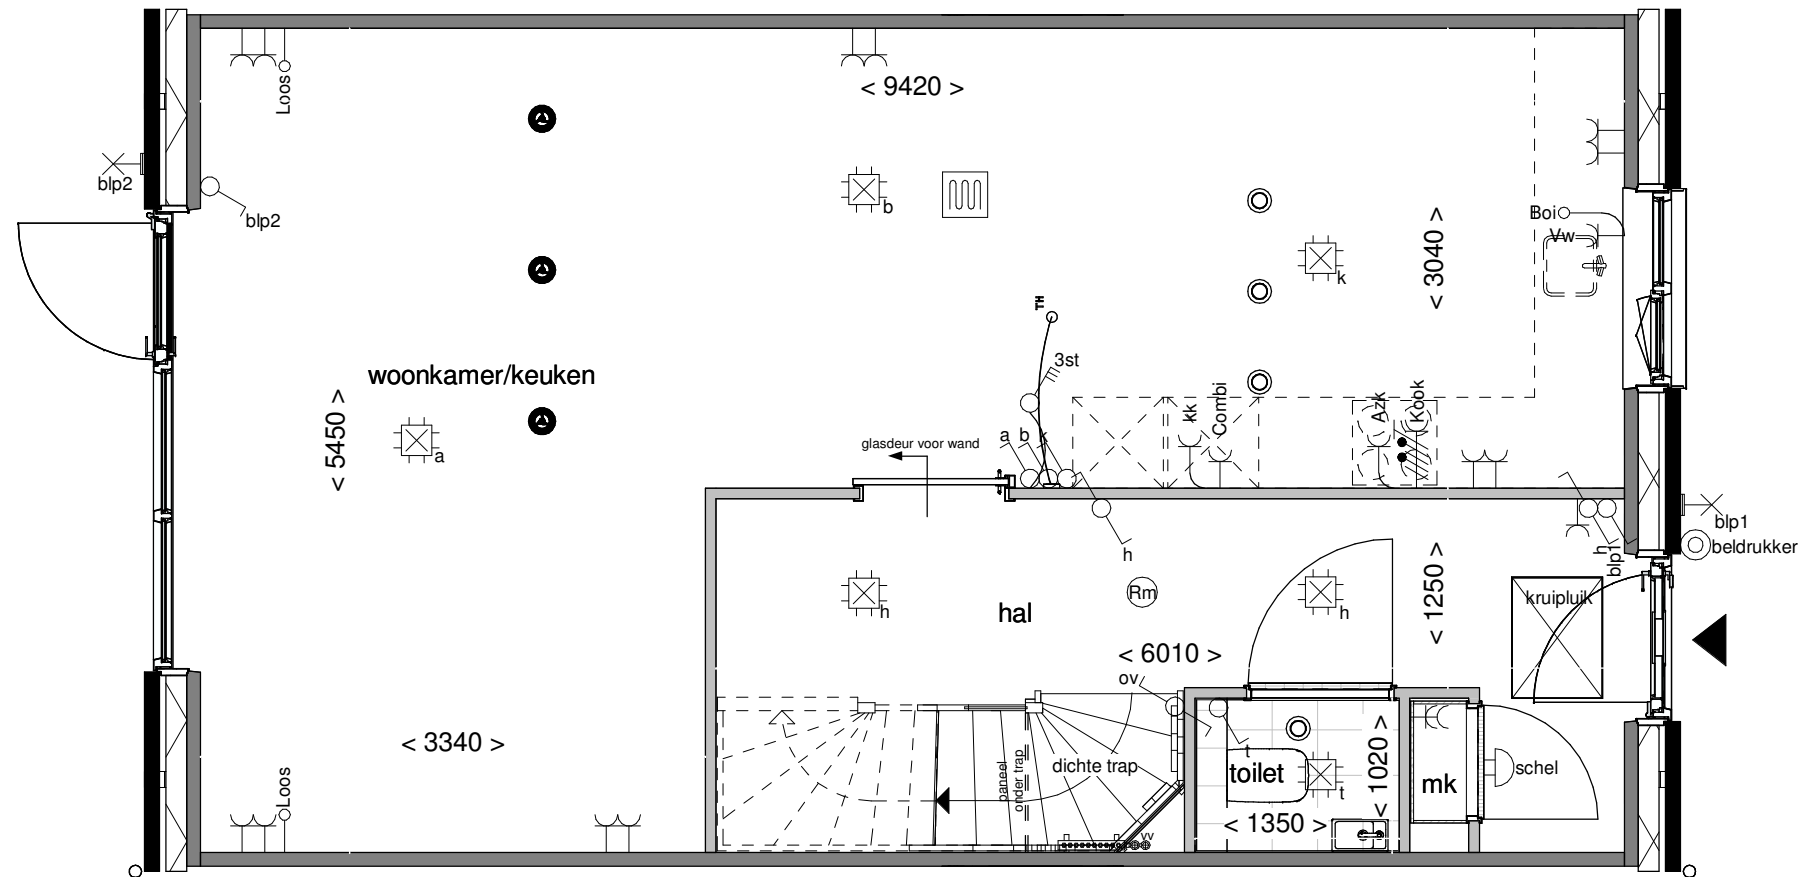

|              |                         |
|--------------|-------------------------|
| Tekening:    | Schuifdeur voor de wand |
| Woningtype:  | C57                     |
| Bouwnummer:  | -                       |
| Optienummer: | 1.C.C.12 - 2.L.0.24     |
| Bladformaat: | A3                      |
| Schaal:      | 1:50                    |
| Datum:       | 31-05-2025              |

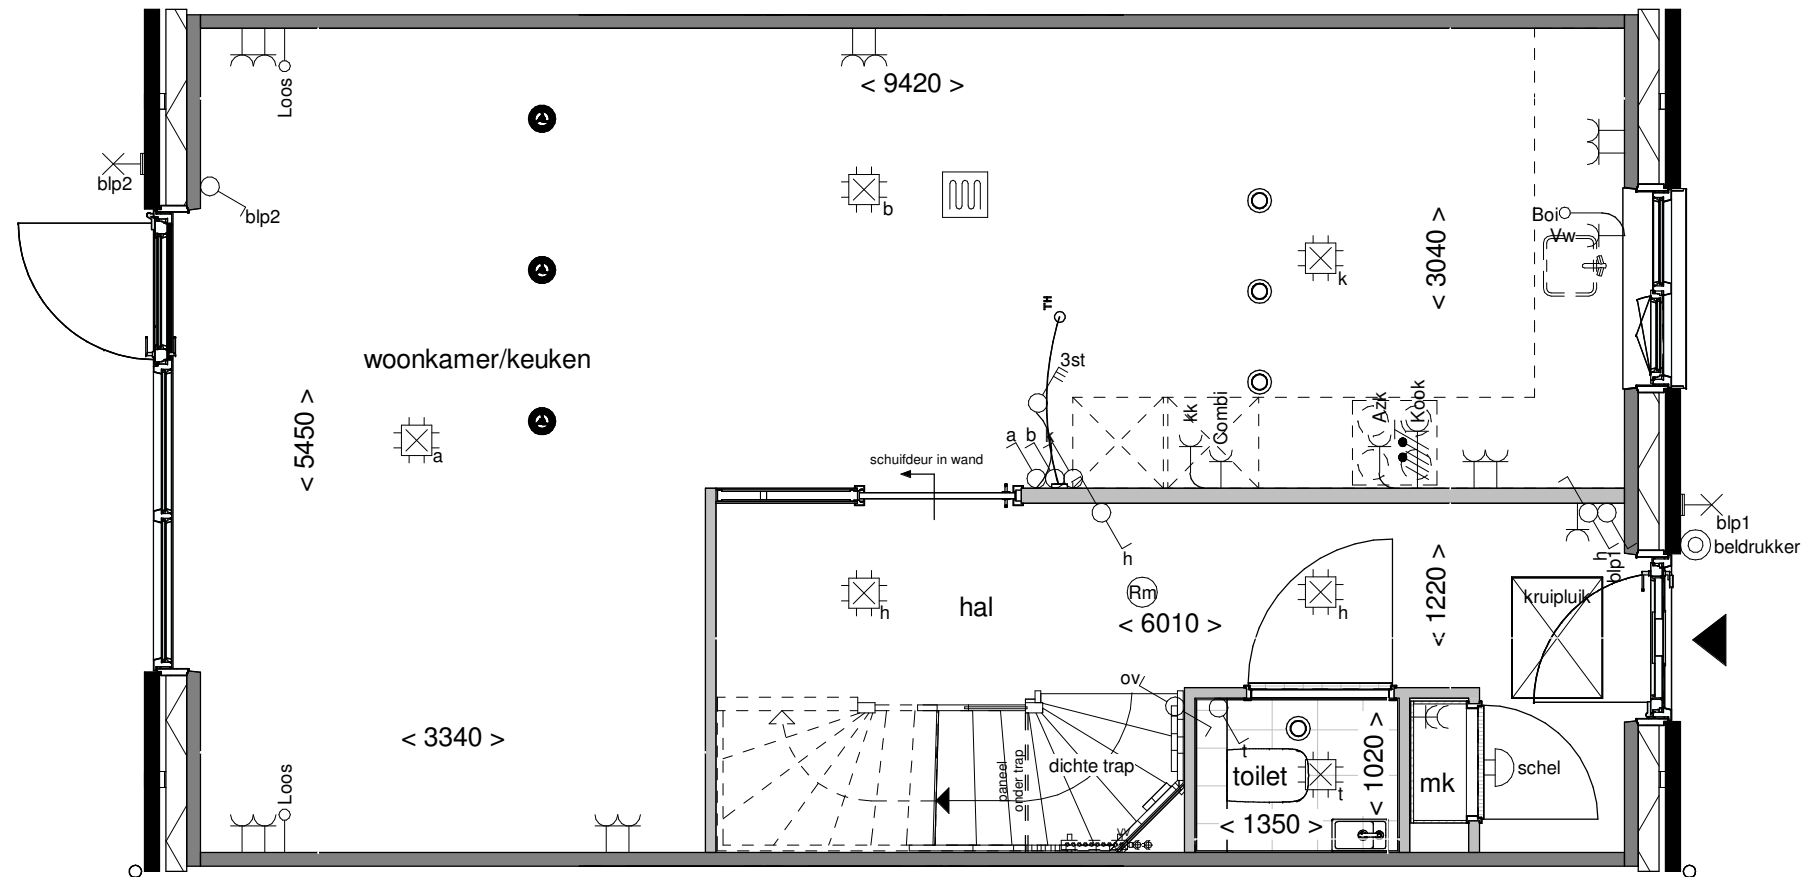

|              |                       |
|--------------|-----------------------|
| Tekening:    | Schuifdeur in de wand |
| Woningtype:  | C57                   |
| Bouwnummer:  | -                     |
| Optienummer: | 1.C.C.12 - 2.L.0.26   |
| Bladformaat: | A3                    |
| Schaal:      | 1:50                  |
| Datum:       | 31-05-2025            |

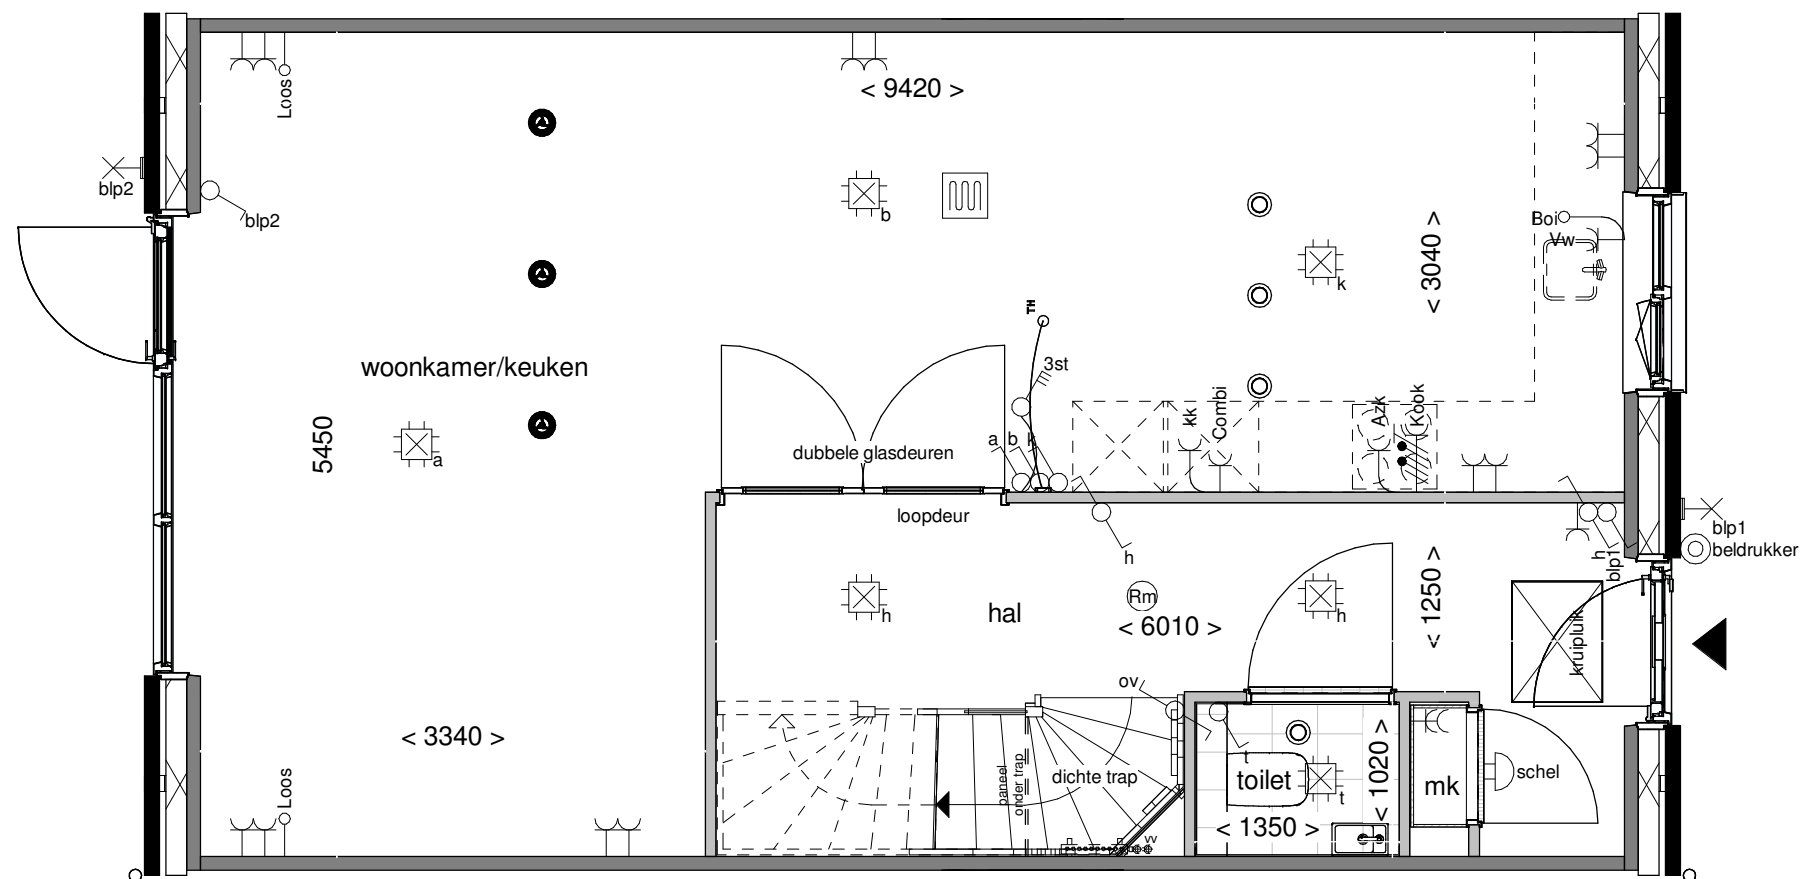

wonen in de nieuwe  
**Boterpolder**  
 Hagerwoude Dorp

Tekening: Vergroten hal met 2 glasdeuren

Woningtype: C57


Bouwnummer: -

Optienummer: 1.C.C.14


Bladformaat: A3

Schaal: 1:50


Datum: 31-05-2025

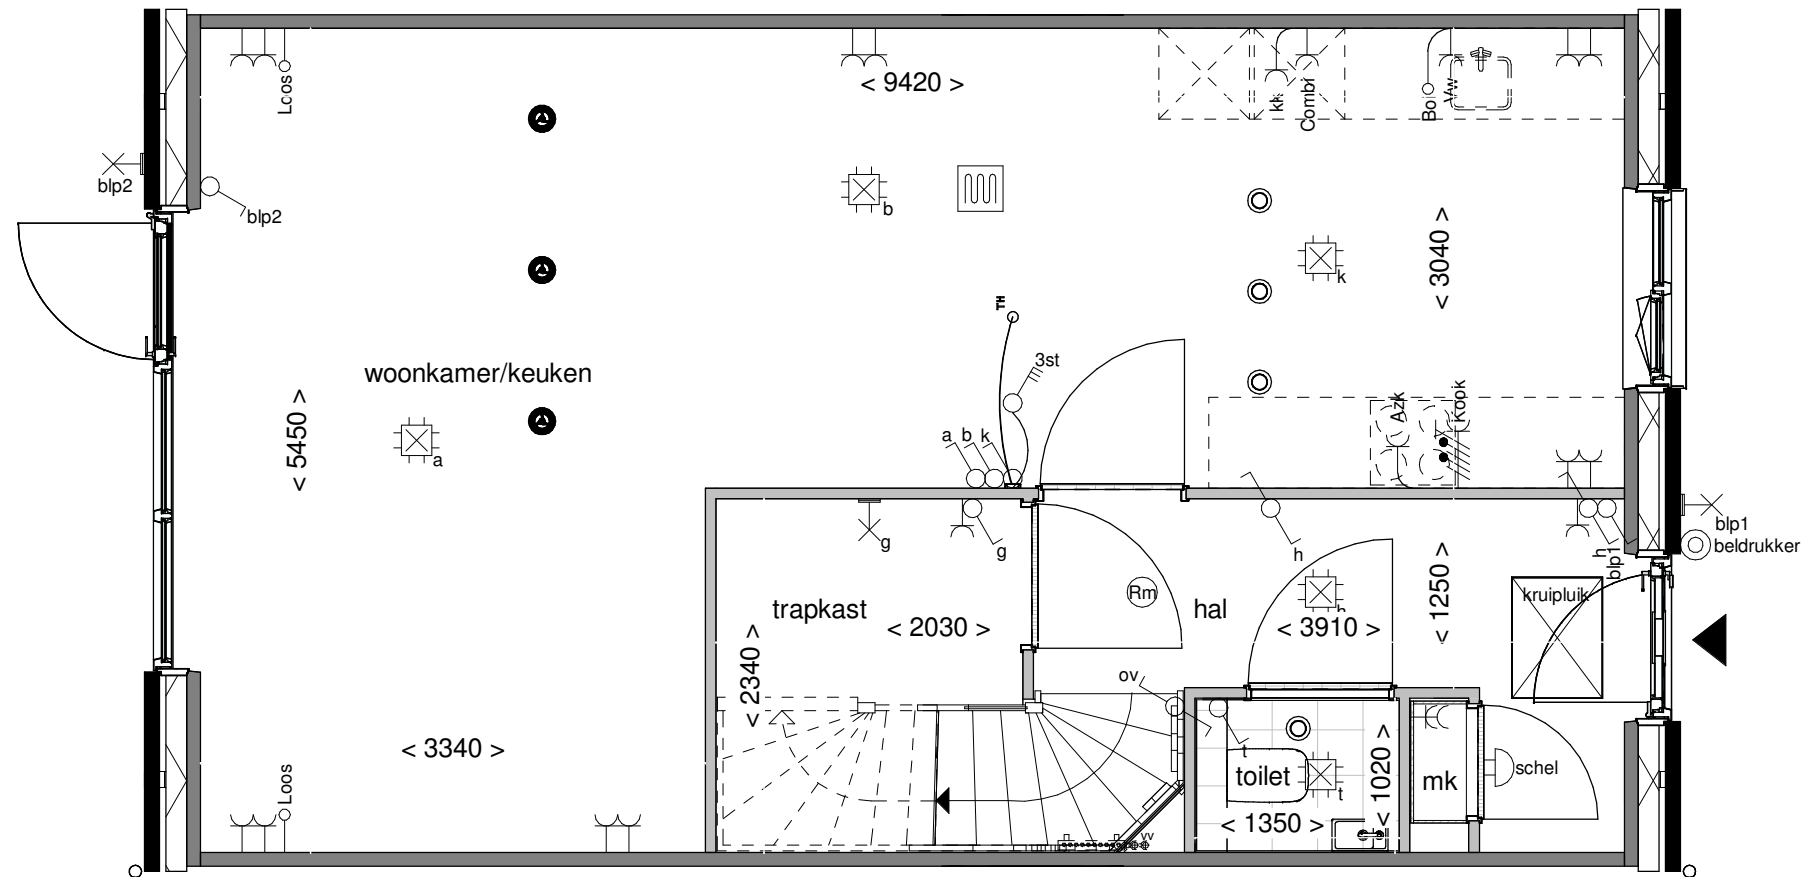


|                              |            |
|------------------------------|------------|
| Tekening: Vergroten trapkast |            |
| Woningtype:                  | C57        |
| Bouwnummer:                  | -          |
| Optienummer:                 | 1.C.C.16   |
| Bladformaat:                 | A3         |
| Schaal:                      | 1:50       |
| Datum:                       | 31-05-2025 |

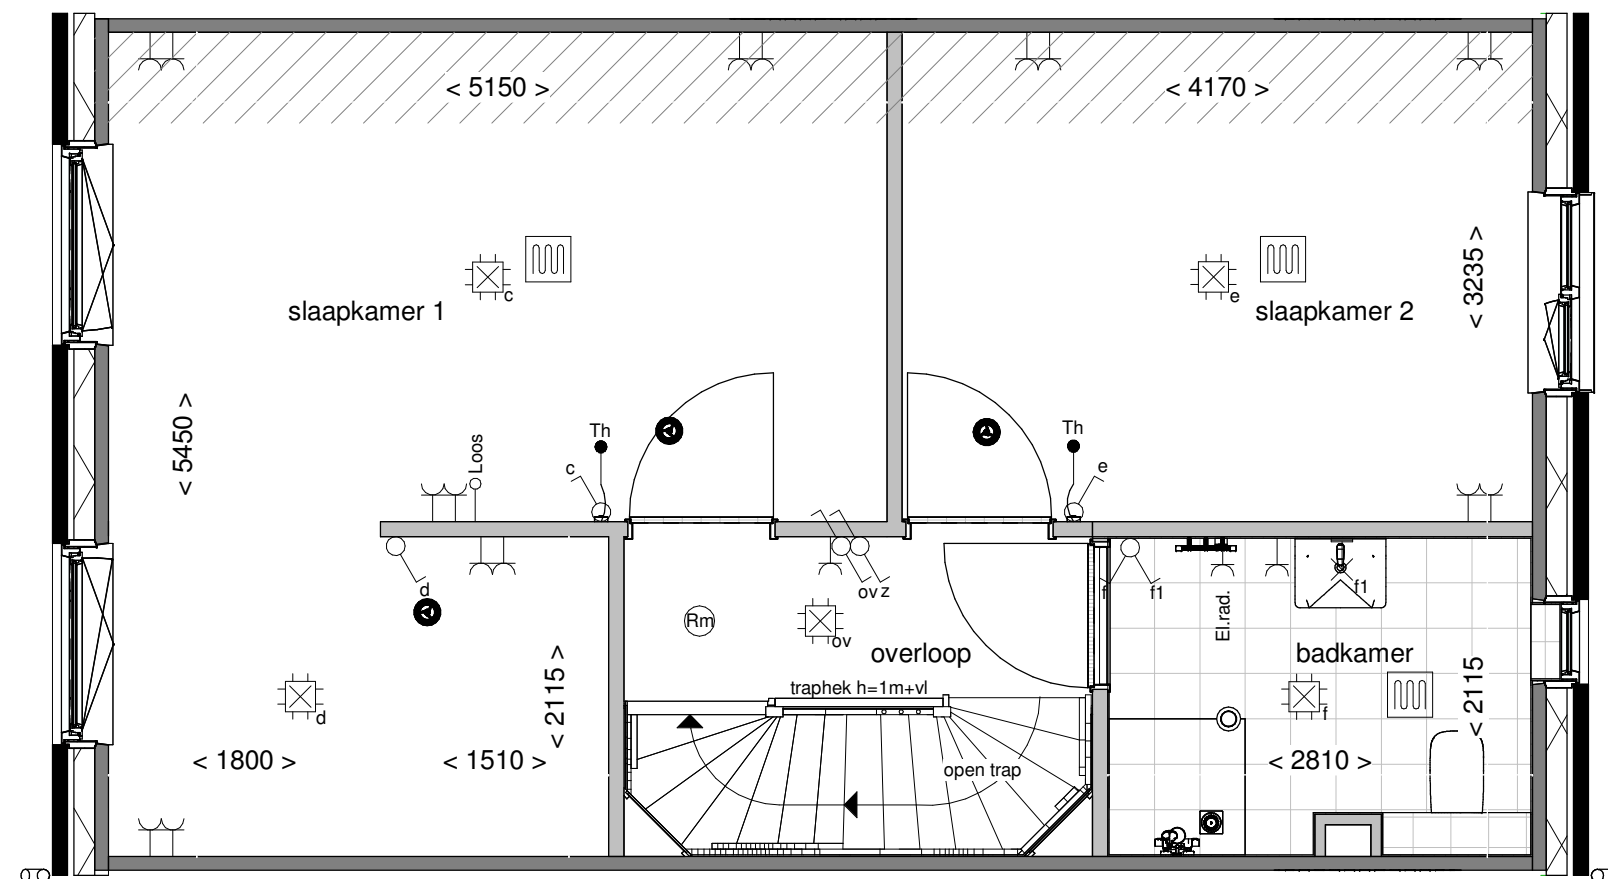


|              |                                        |
|--------------|----------------------------------------|
| Tekening:    | Slpk 1 en 3 samen<br>voegen incl. wand |
| Woningtype:  | C57                                    |
| Bouwnummer:  | -                                      |
| Optienummer: | 1.C.C.30                               |
| Bladformaat: | A3                                     |
| Schaal:      | 1:50                                   |
| Datum:       | 31-05-2025                             |

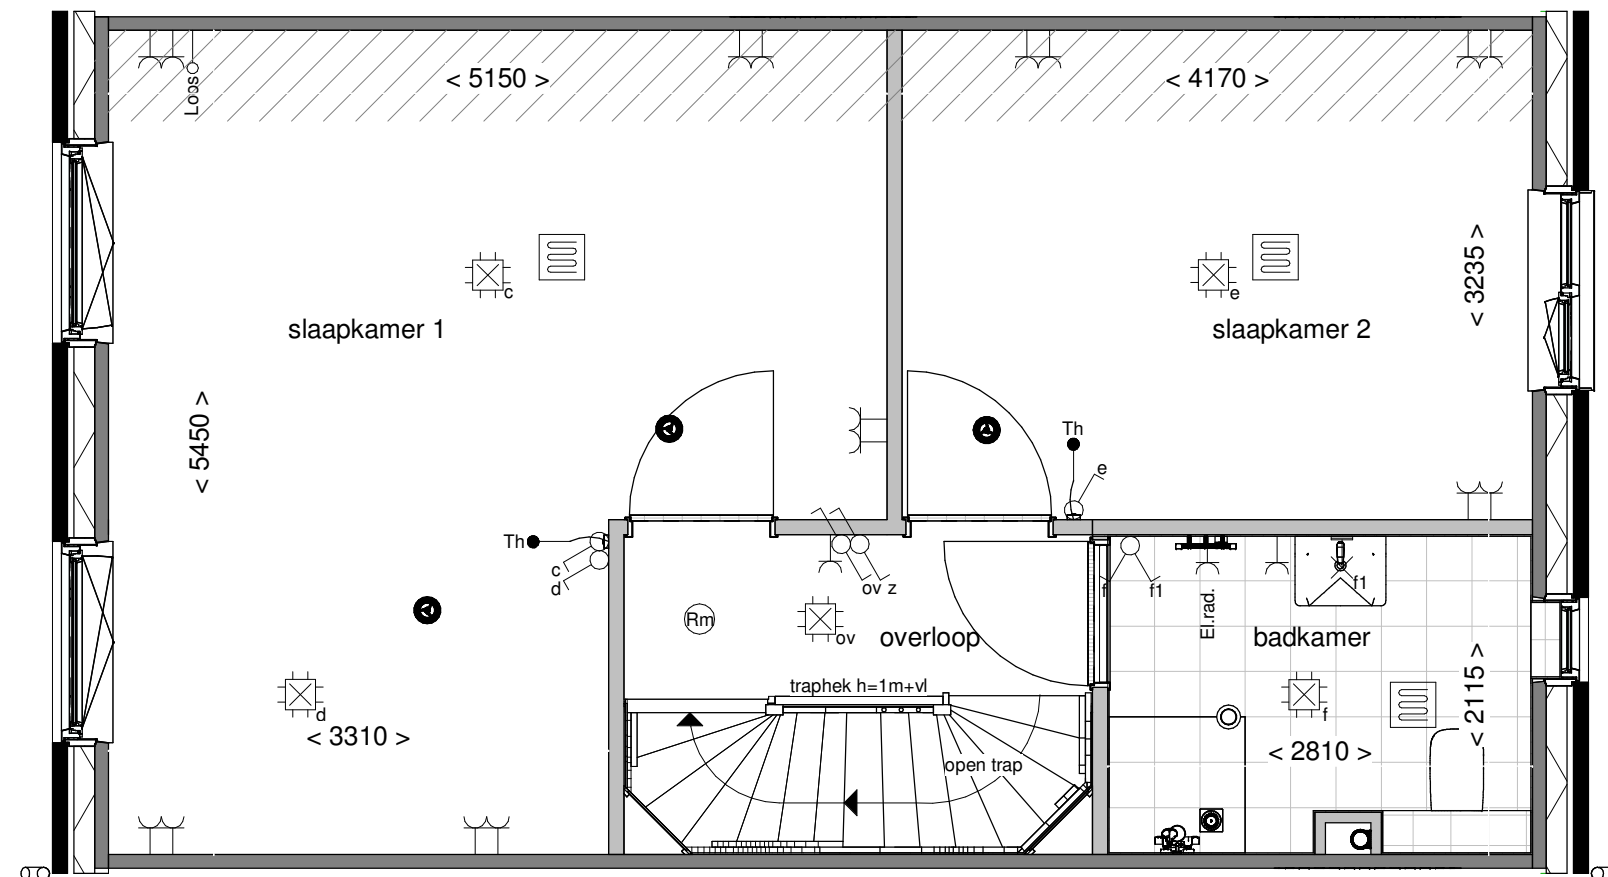


|              |                                    |
|--------------|------------------------------------|
| Tekening:    | Samenvoegen<br>slaapk. achterzijde |
| Woningtype:  | C57                                |
| Bouwnummer:  | -                                  |
| Optienummer: | 1.C.C.32                           |
| Bladformaat: | A3                                 |
| Schaal:      | 1:50                               |
| Datum:       | 31-05-2025                         |

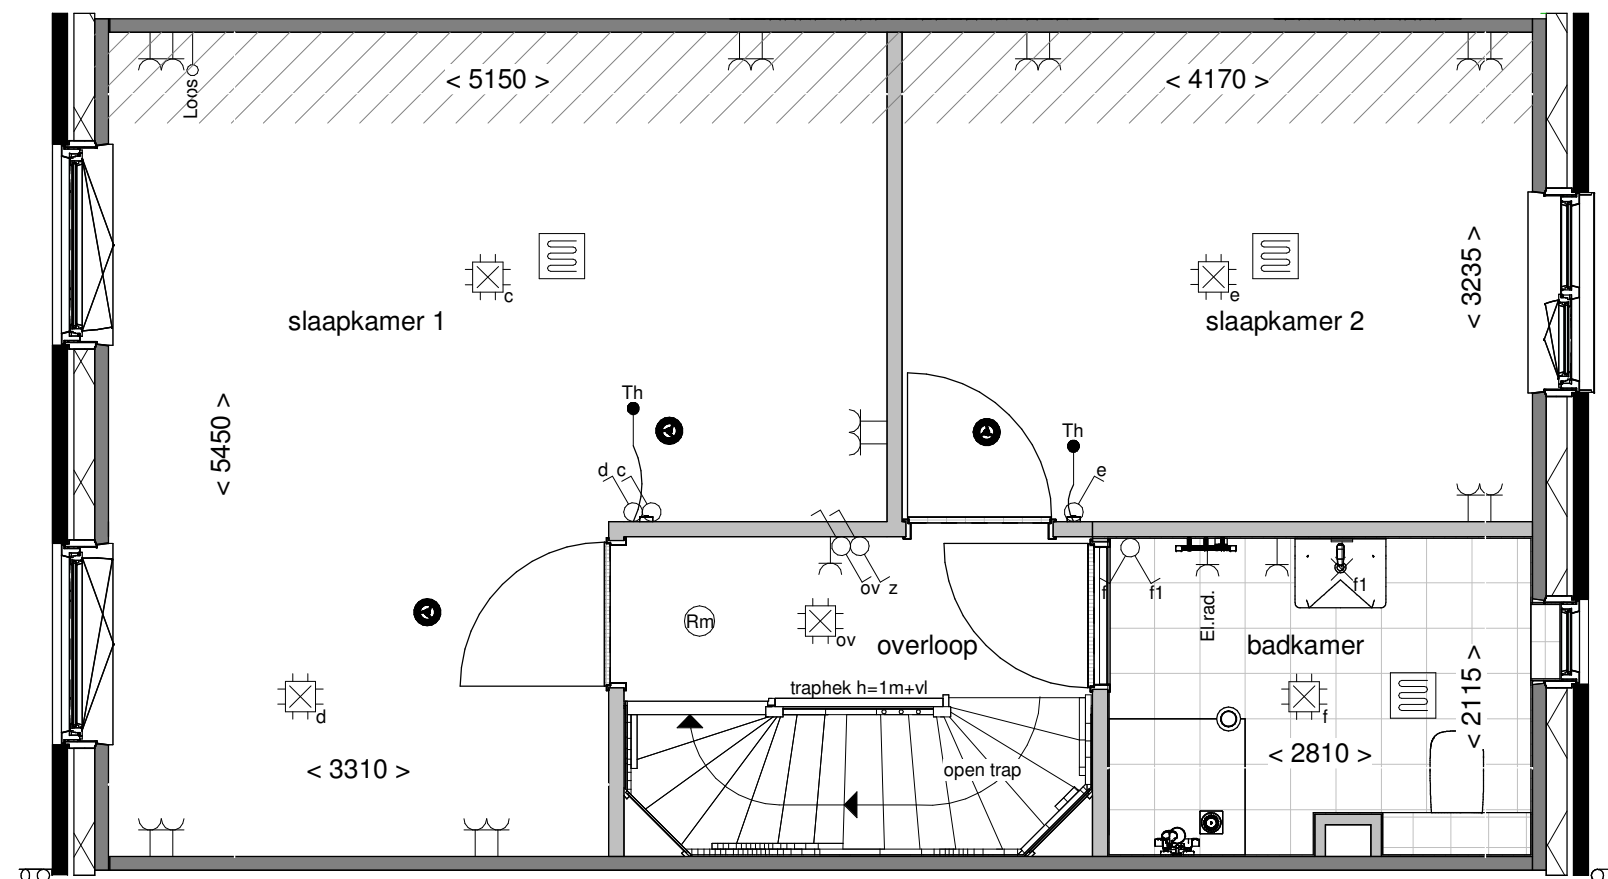


|              |                                    |
|--------------|------------------------------------|
| Tekening:    | Samenvoegen<br>slaapk. achterzijde |
| Woningtype:  | C57                                |
| Bouwnummer:  | -                                  |
| Optienummer: | 1.C.C.33                           |
| Bladformaat: | A3                                 |
| Schaal:      | 1:50                               |
| Datum:       | 31-05-2025                         |

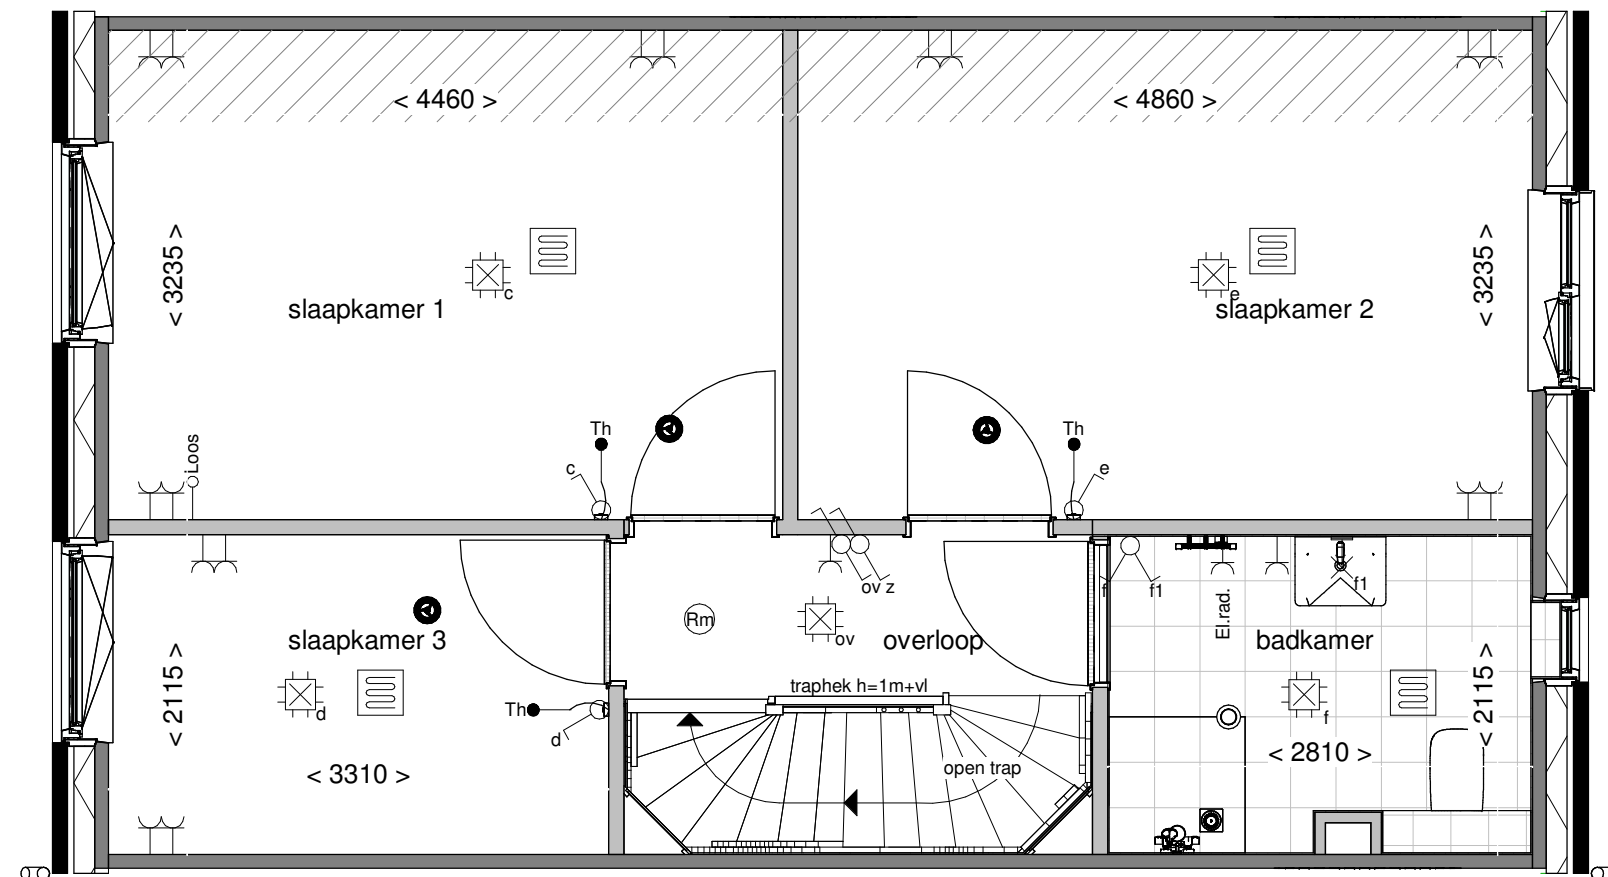


|              |                           |
|--------------|---------------------------|
| Tekening:    | Vergroten<br>slaapkamer 2 |
| Woningtype:  | C57                       |
| Bouwnummer:  | -                         |
| Optienummer: | 1.C.C.34                  |
| Bladformaat: | A3                        |
| Schaal:      | 1:50                      |
| Datum:       | 31-05-2025                |

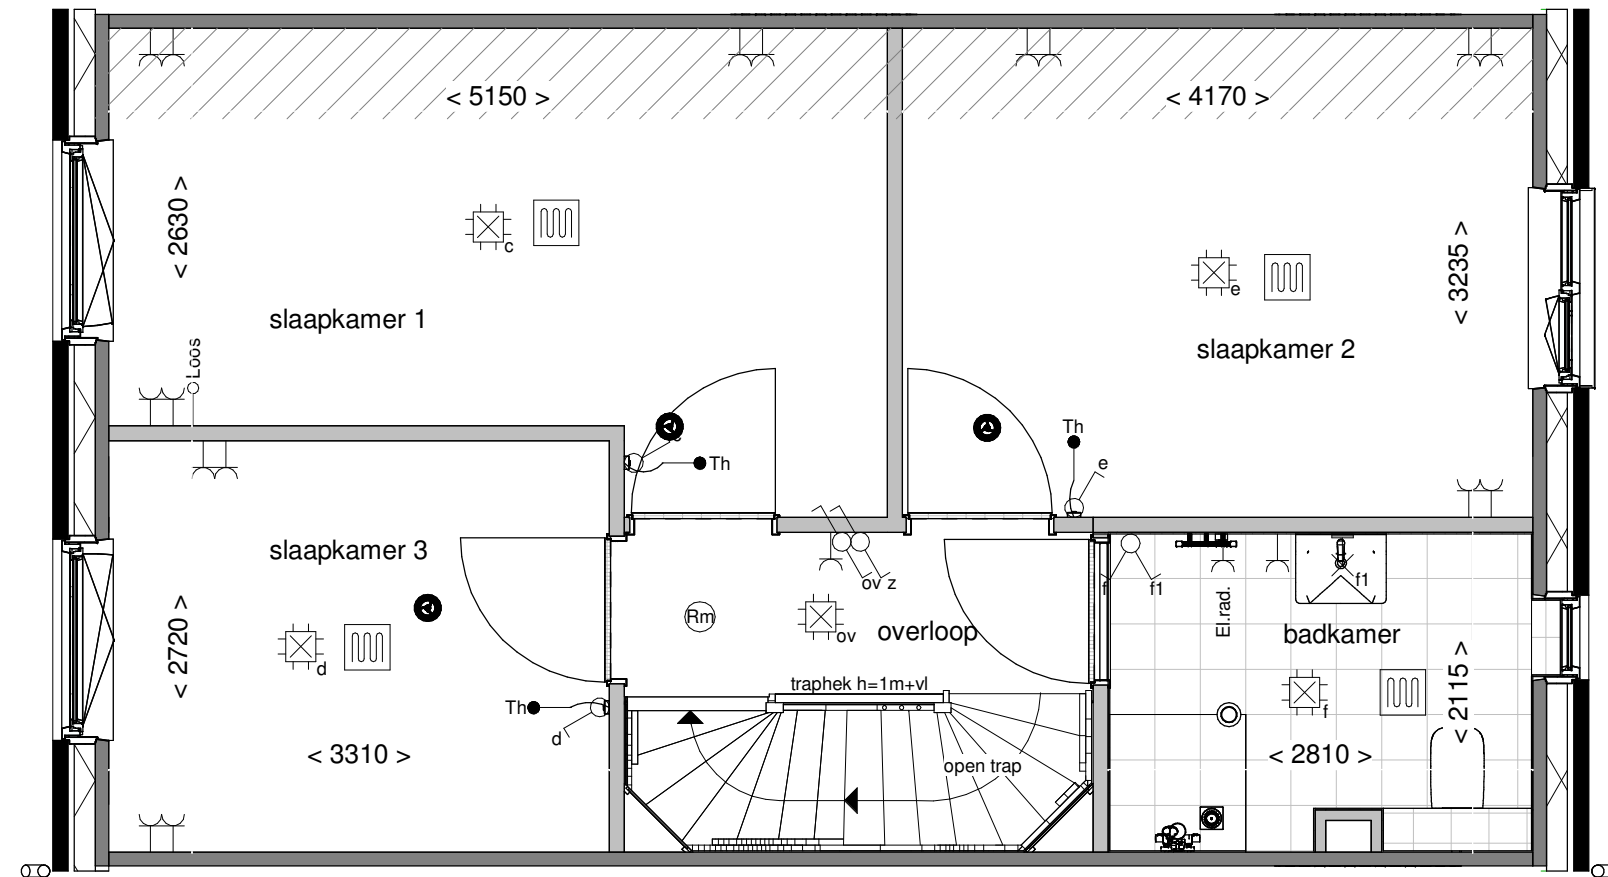


|              |                           |
|--------------|---------------------------|
| Tekening:    | Vergroten<br>slaapkamer 3 |
| Woningtype:  | C57                       |
| Bouwnummer:  | -                         |
| Optienummer: | 1.C.C.36                  |
| Bladformaat: | A3                        |
| Schaal:      | 1:50                      |
| Datum:       | 31-05-2025                |

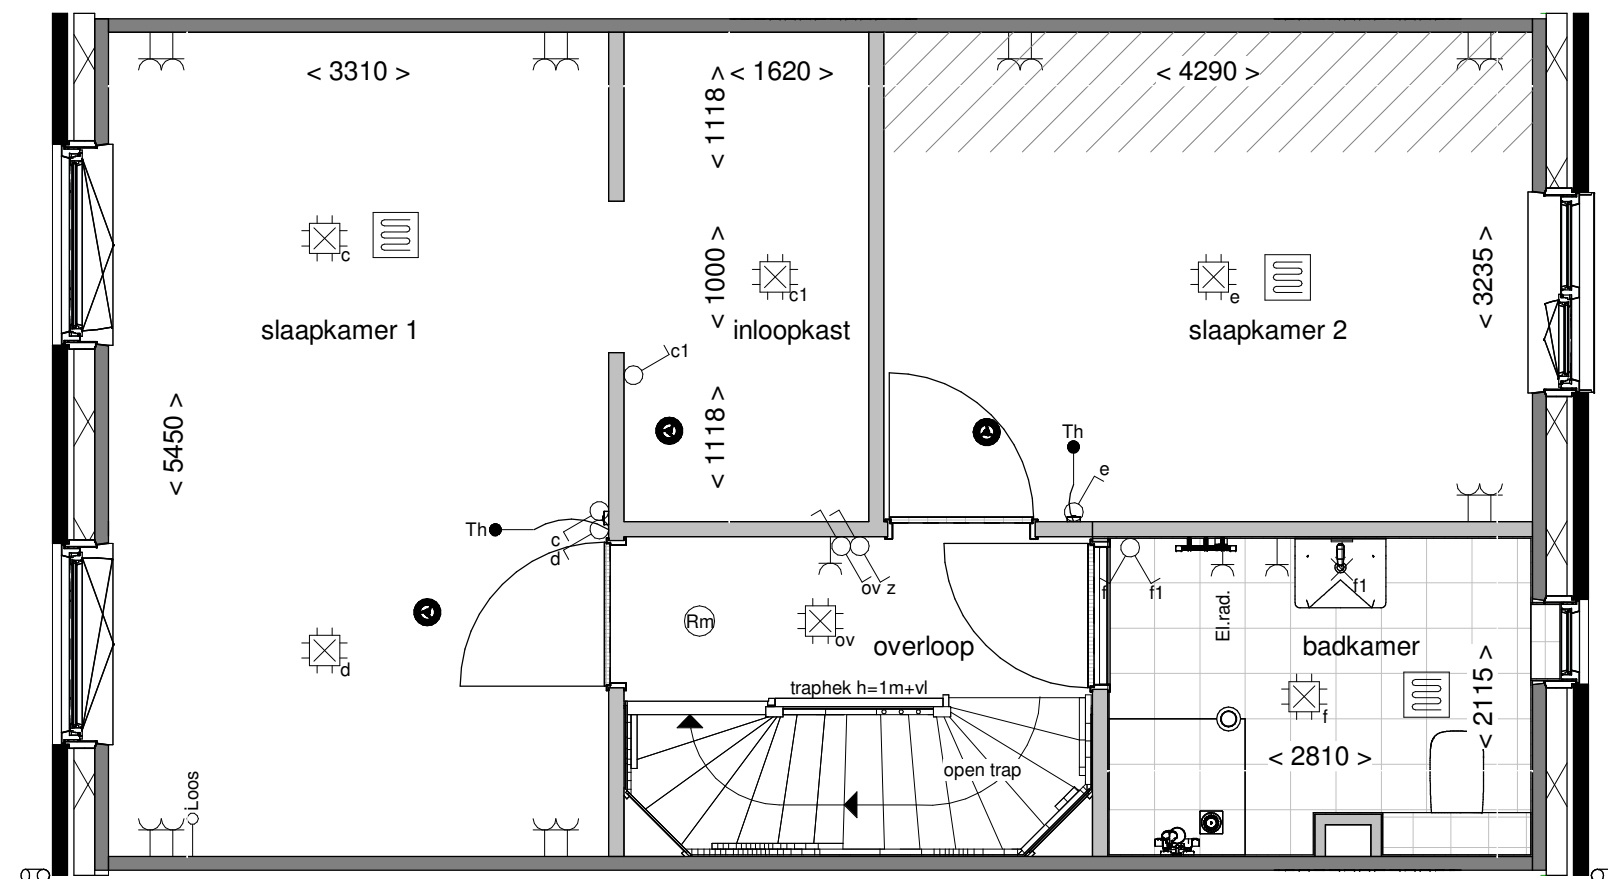

|              |                                   |
|--------------|-----------------------------------|
| Tekening:    | Inloopkast in slaapk. achterzijde |
| Woningtype:  | C57                               |
| Bouwnummer:  | -                                 |
| Optienummer: | 1.C.C.38                          |
| Bladformaat: | A3                                |
| Schaal:      | 1:50                              |
| Datum:       | 31-05-2025                        |

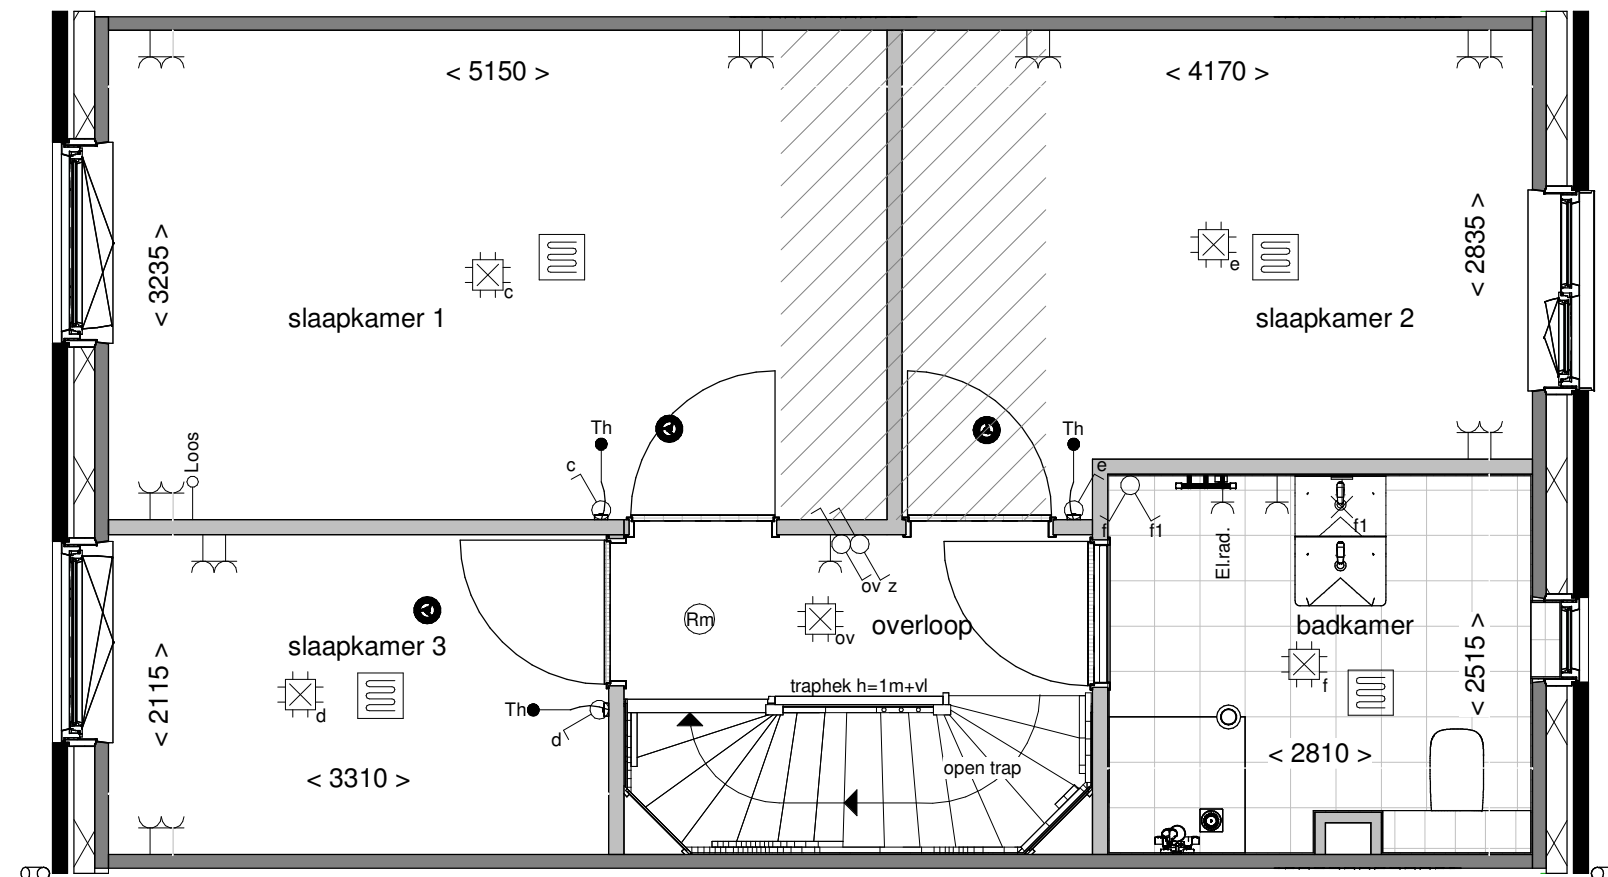



|              |                                 |
|--------------|---------------------------------|
| Tekening:    | Vergroten badk.<br>met ca. 40cm |
| Woningtype:  | C57                             |
| Bouwnummer:  | -                               |
| Optienummer: | 1.C.C.40                        |
| Bladformaat: | A3                              |
| Schaal:      | 1:50                            |
| Datum:       | 31-05-2025                      |

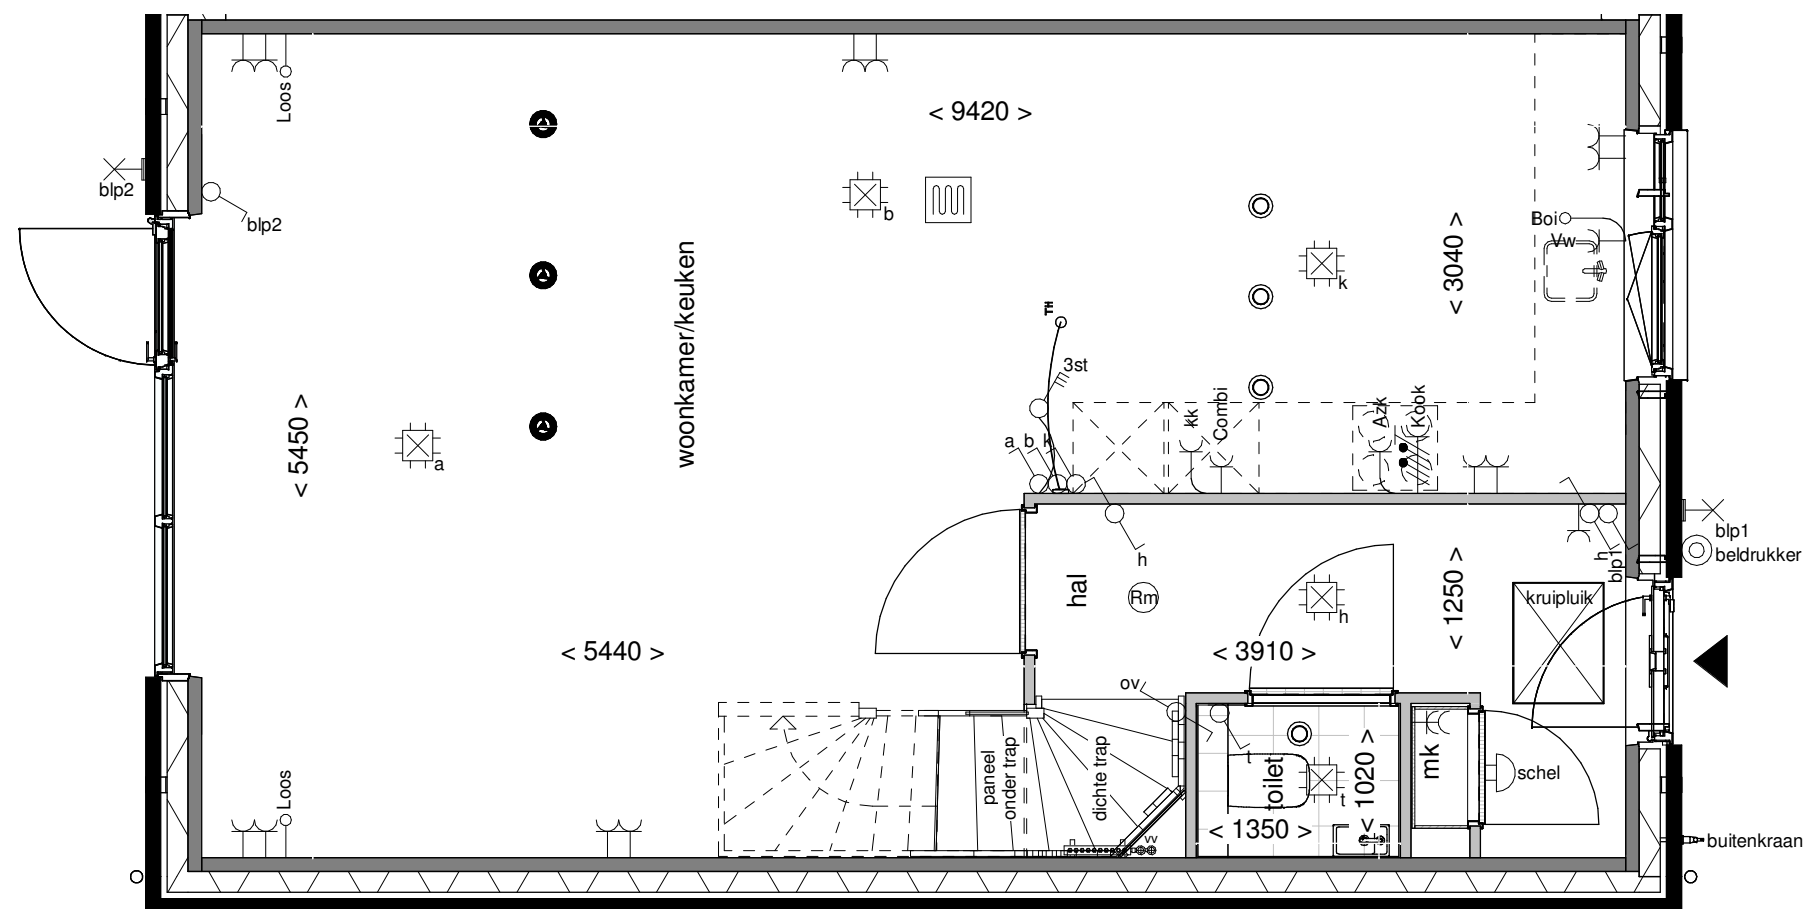

Voorgevel schaal 1:100





|              |                                |
|--------------|--------------------------------|
| Tekening:    | vorstvrije<br>buitenkraan voor |
| Woningtype:  | C57                            |
| Bouwnummer:  | -                              |
| Optienummer: | 2.K.0.40                       |
| Bladformaat: | A3                             |
| Schaal:      | 1:50 / 1:100                   |
| Datum:       | 31-05-2025                     |

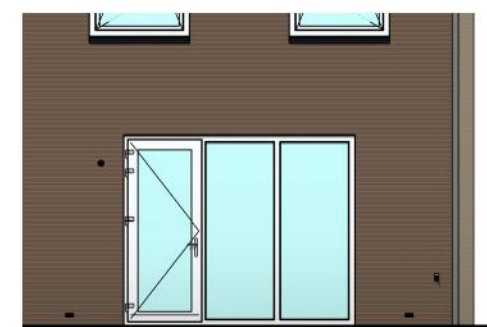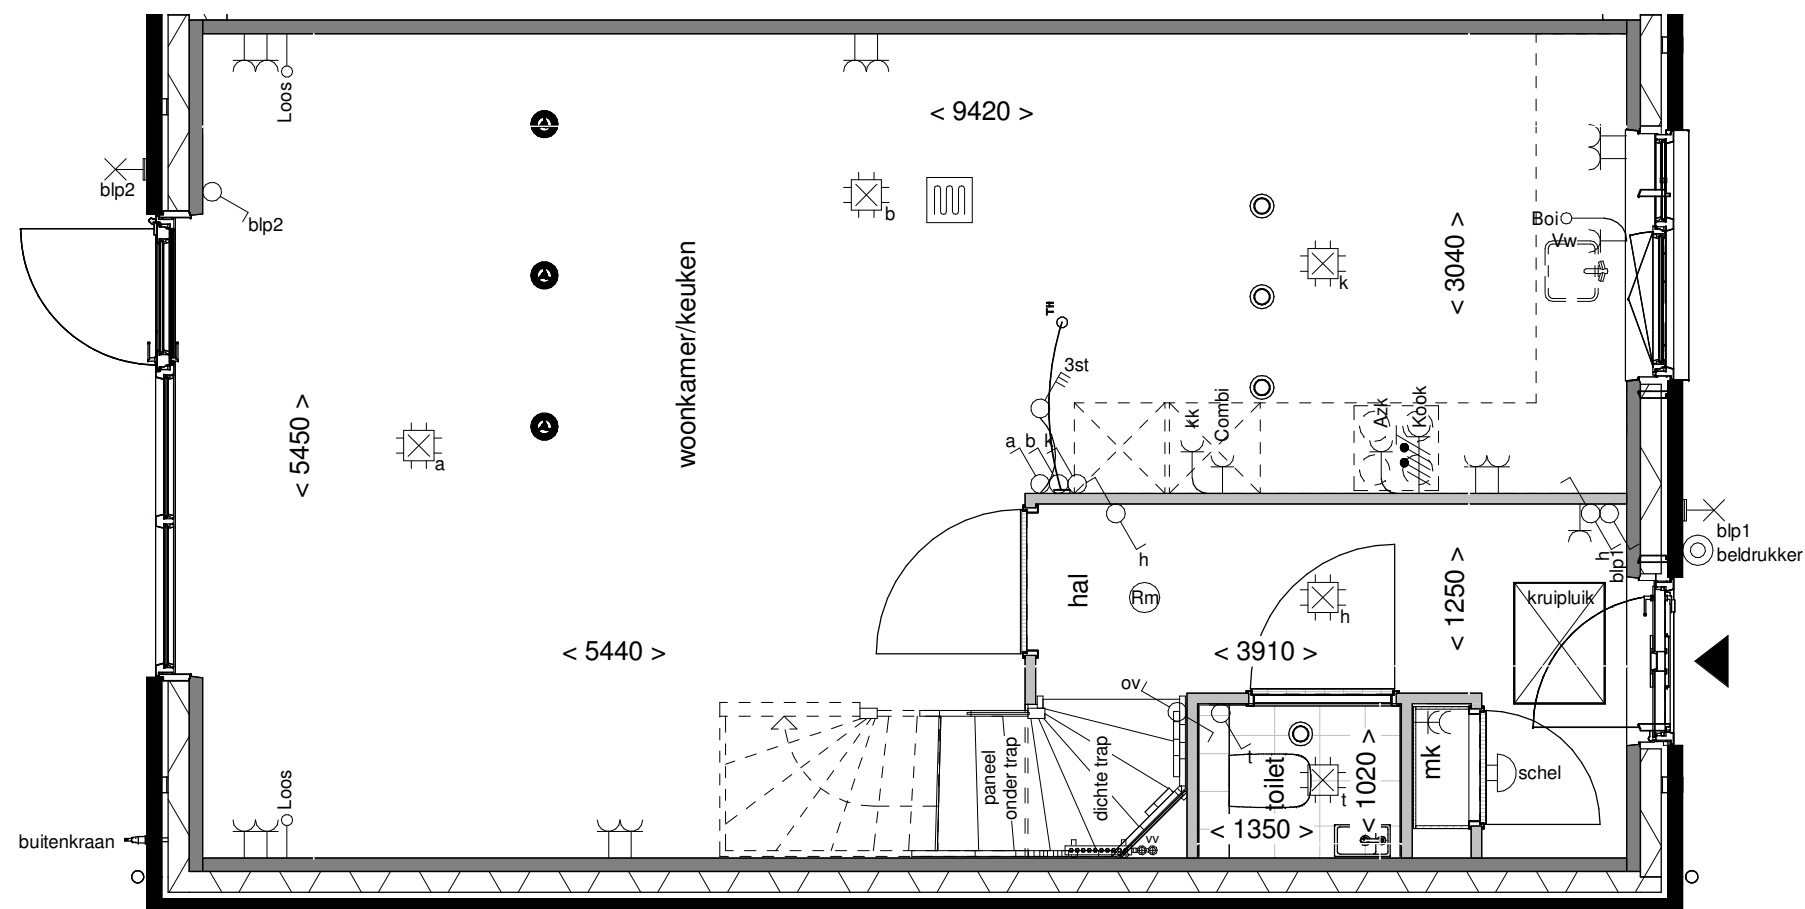


Achtergevel schaal 1:100



|              |                                  |
|--------------|----------------------------------|
| Tekening:    | vorstvrije<br>buitenkraan achter |
| Woningtype:  | C57                              |
| Bouwnummer:  | -                                |
| Optienummer: | 2.K.0.44                         |
| Bladformaat: | A3                               |
| Schaal:      | 1:50 / 1:100                     |
| Datum:       | 31-05-2025                       |

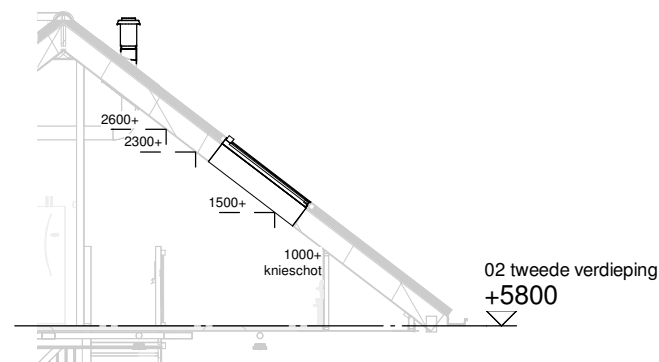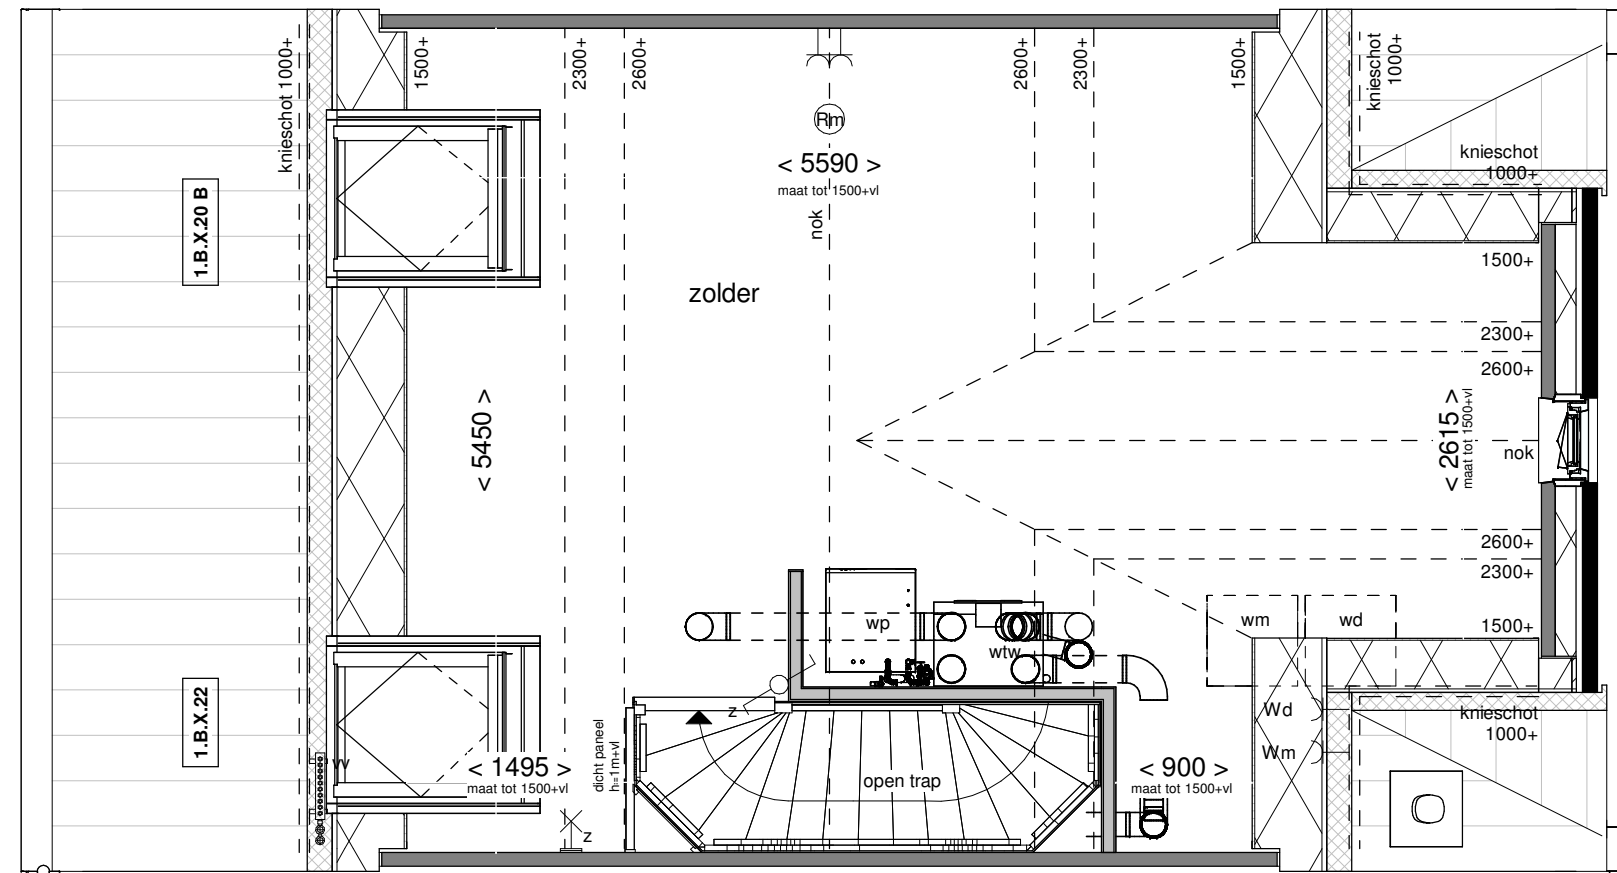



Doorsnede schaal 1:100

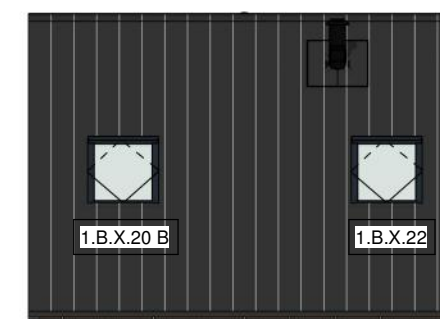


Achtergevel schaal 1:100

wonen in de nieuwe  
**Boterpolder**  
*Hagerhoutse Dorp*

|              |                         |
|--------------|-------------------------|
| Tekening:    | Dakramen<br>achtergevel |
| Woningtype:  | C57                     |
| Bouwnummer:  | -                       |
| Optienummer: | 1.B.X.20 / 1.B.X.22     |
| Bladformaat: | A3                      |
| Schaal:      | 1:50 / 1:100            |
| Datum:       | 31-05-2025              |

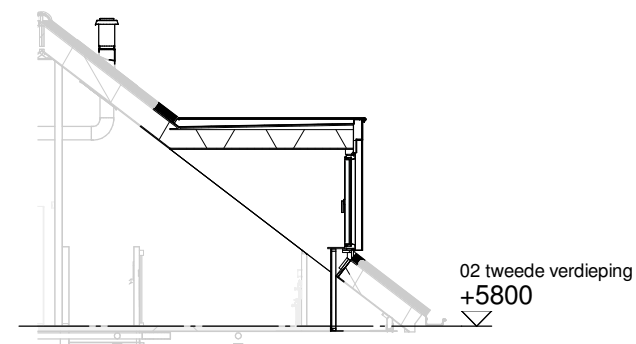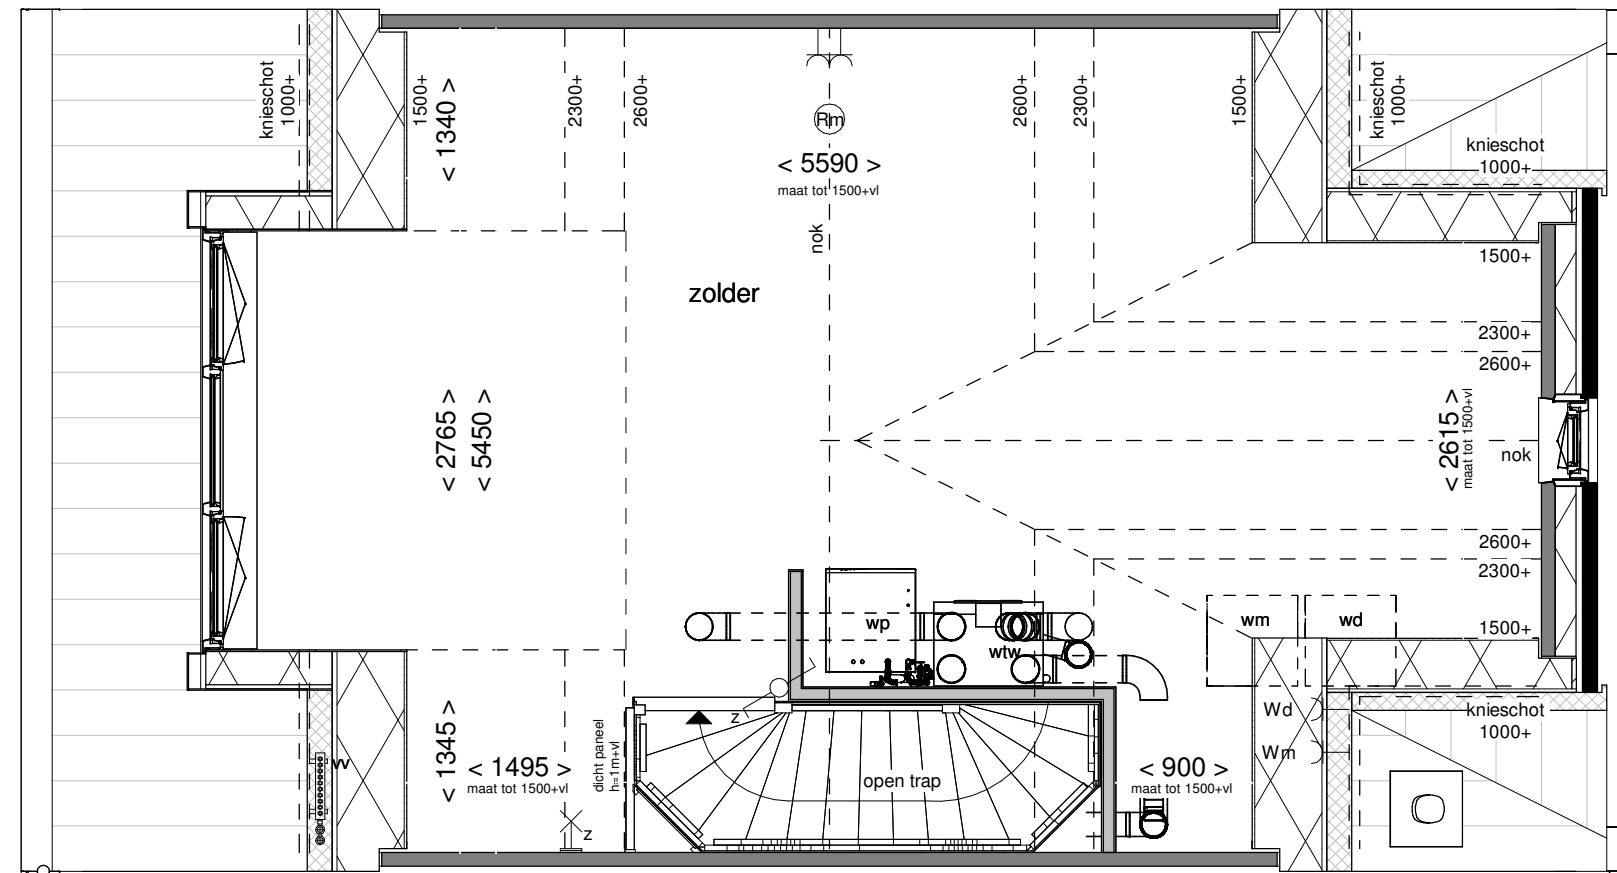

Achtergevel schaal 1:100

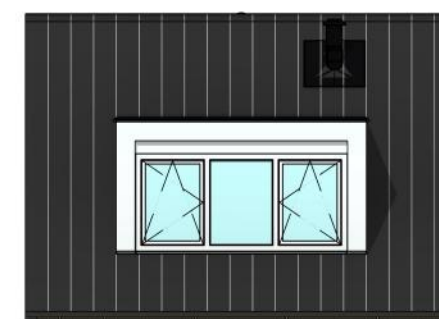

Achtergevel schaal 1:100

wonen in de nieuwe  
**Boterpolder**  
*Hagerhoutse Dorp*

Tekening: Dakkapel  
achtergevel 300cm

Woningtype: C57

Bouwnummer: -

Optienummer: 1.B.X.34

Bladformaat: A3

Schaal: 1:50 / 1:100

Datum: 31-05-2025