




Vorgevel

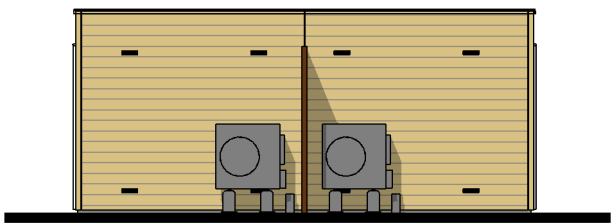


Achtergevel




Linker zijgevel




Rechter zijgevel

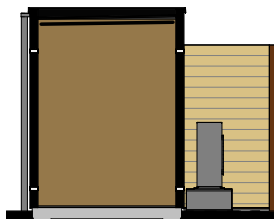

Doorsnede A

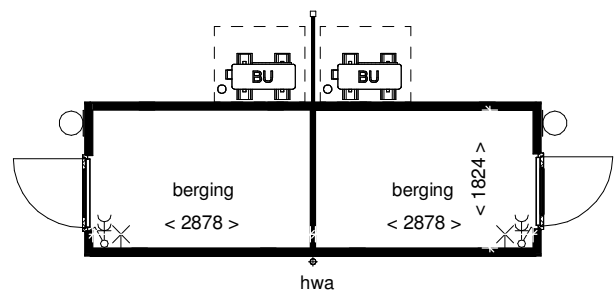

Plattegrond

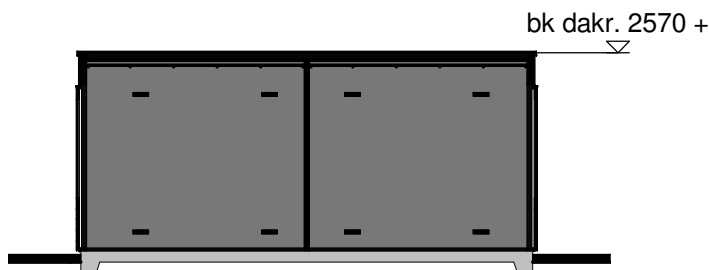

Doorsnede B

Renvooi



houten rabatdelen



houten wanden


Installaties

- enkelpolige schakelaar
- dubbele wandcontactdoos
- lichtpunt buiten
- lichtpunt aan wand

Disclaimer

De op deze tekening aangegeven maten zijn circa maten in millimeters en tussen de wanden / vloeren gemeten, waarbij geen rekening is gehouden met enige wandafwerking, plinten, aftimmering, ect. In verband met de nauwkeurige uitwerking van details, constructie, maatvoering, materialen e.d. kunnen er kleine afwijkingen ontstaan ten opzichte van de nu vermelde gegevens. Deze geringe afwijkingen geven geen aanleiding tot verrekening. Aan de op deze tekening aangegeven maten kunnen derhalve geen rechten worden ontleend. De op deze tekening aangegeven maatvoering is niet geschikt voor opdrachten aan derden door koper(s). De posities van aansluitingen en installatie onderdelen zijn indicatief op tekening aangegeven. De exacte aantallen en posities zullen na berekening in het werk door de installateurs worden bepaald en kunnen afwijken van deze tekening.

3D Impressie

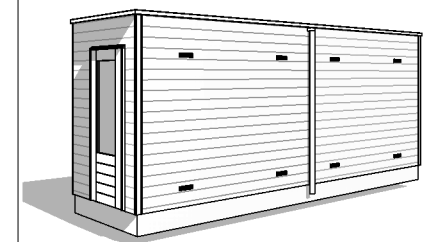

Tekening: Berging dubbel

Woningtype: -

Bouwnummer: 2-7,22-26,35-42,44-45

Bladnummer: VT-00-B1

Bladformaat: A3

Schaal: 1:100

Datum: 31-05-2025



Type: C57s
bwnr: 26

Type: C54-T
bwnr: 25

Type: C54s
bwnr: 24

Type: C54
bwnr: 23

Type: C57-Ds
bwnr: 22

Voorgevel



Type: C57-Ds
bwnr: 22

Type: C54
bwnr: 23

Type: C54s
bwnr: 24


Type: C54-T
bwnr: 25

Type: C57s
bwnr: 26

Achtergevel




Tekening:	Gevels blok 06
Woningtype:	C57,C57-Ds,C54,C54-T
Bouwnummer:	22 t/m 28
Bladnummer:	VT-06-00a
Bladformaat:	A3
Schaal:	1:100
Datum:	31-05-2025

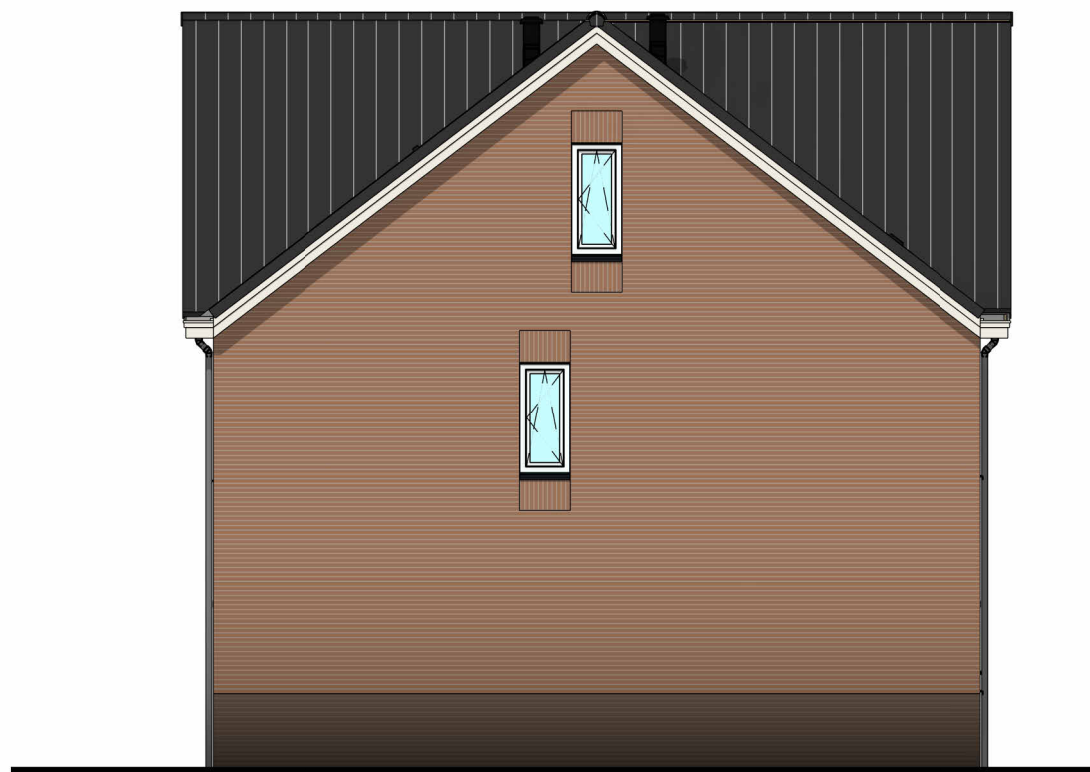

Type: C57s
bwnr: 26

Linker zijgevel

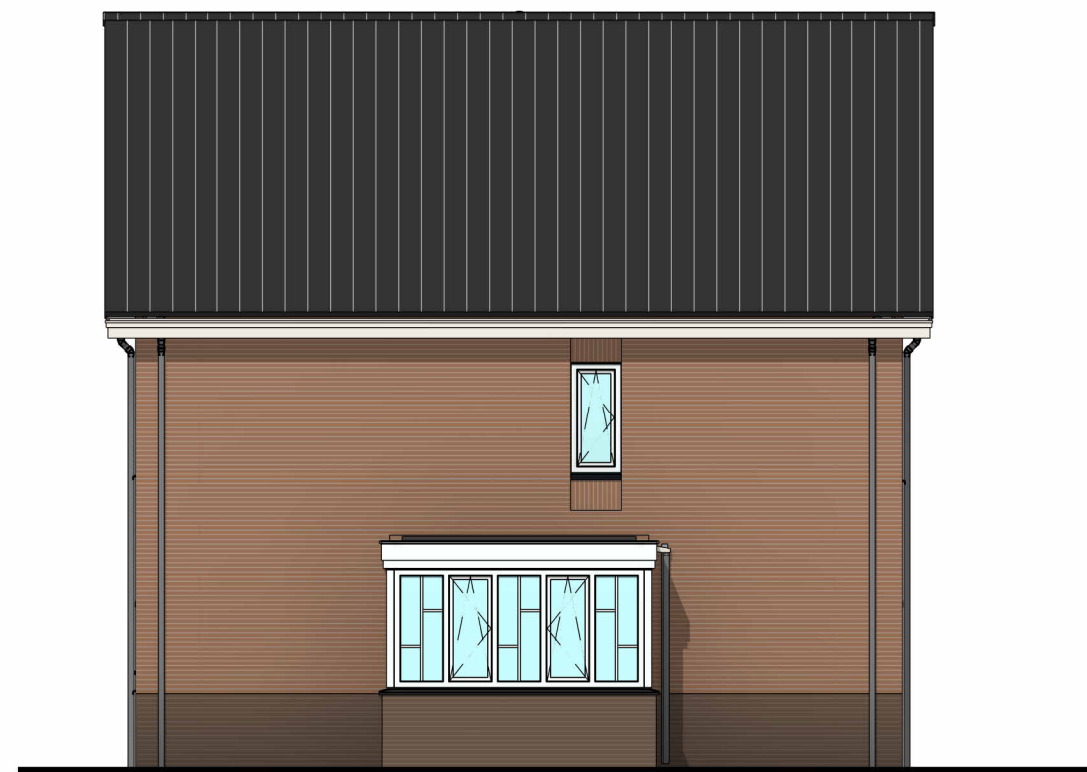

Type: C57-Ds
bwnr: 22

Rechter zijgevel



Zijgevels blok 06

Tekening:

Woningtype: C57s, C57-Ds


Bouwnummer: 22 t/m 28

Bladnummer: VT-06-00b


Bladformaat: A3

Schaal: 1:100


Datum: 31-05-2025

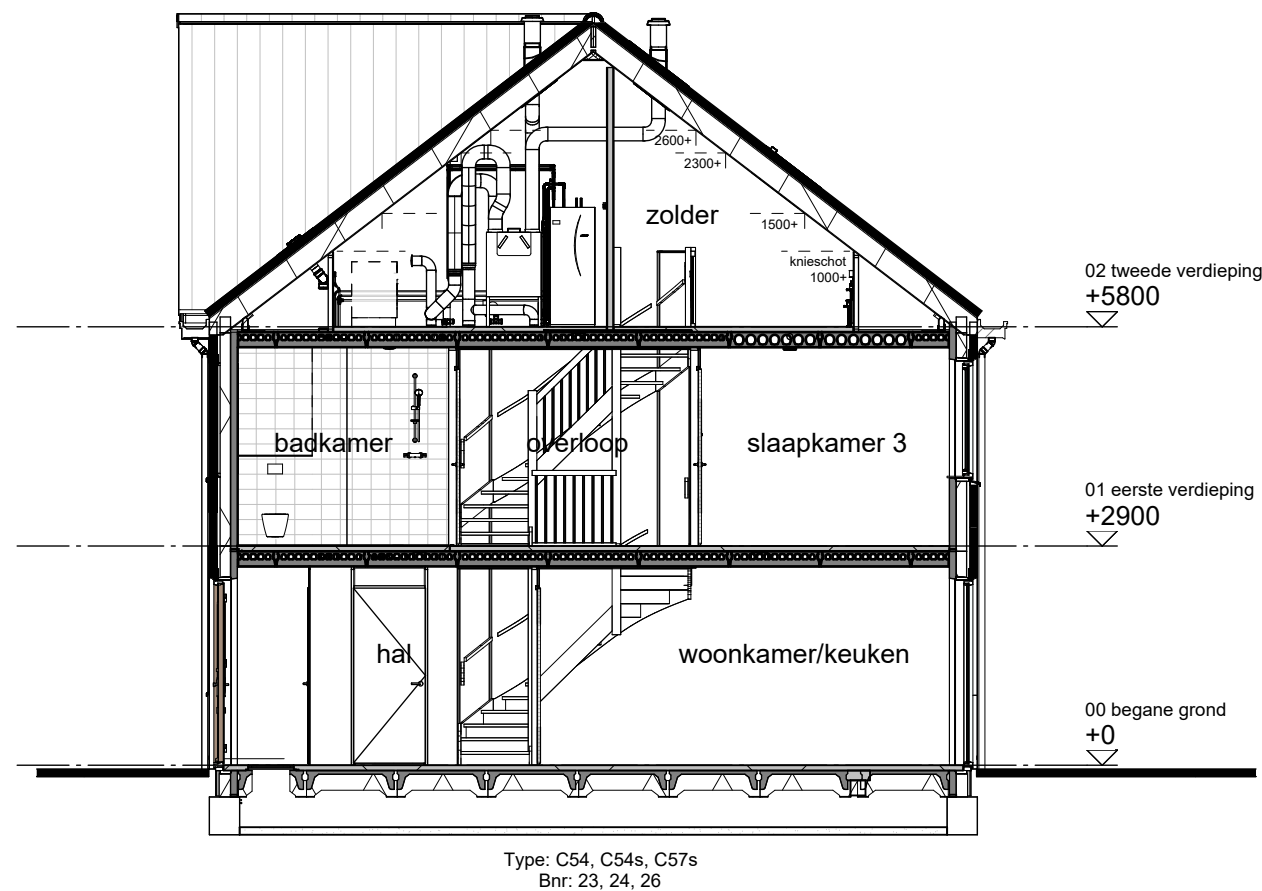


Doorsnede A

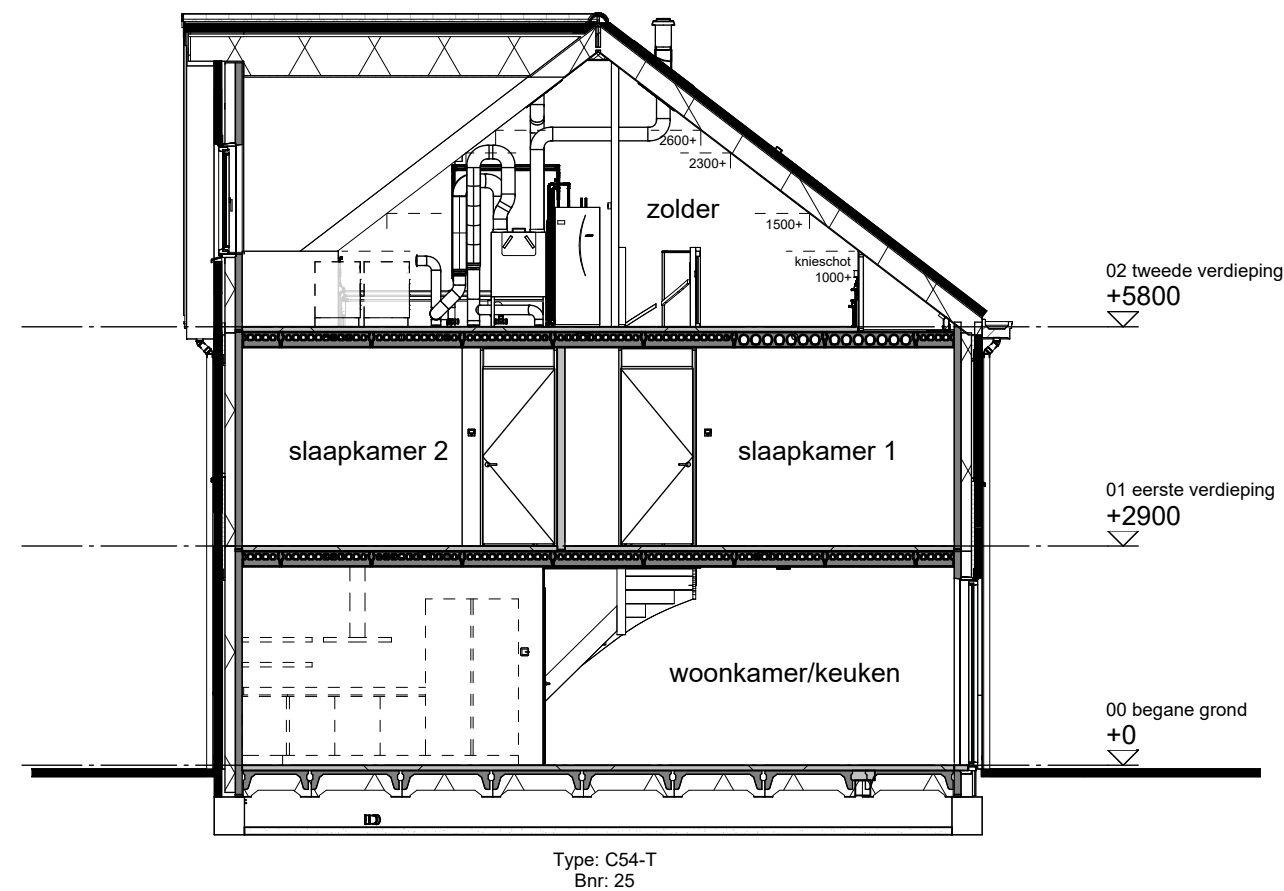

Doorsnede B

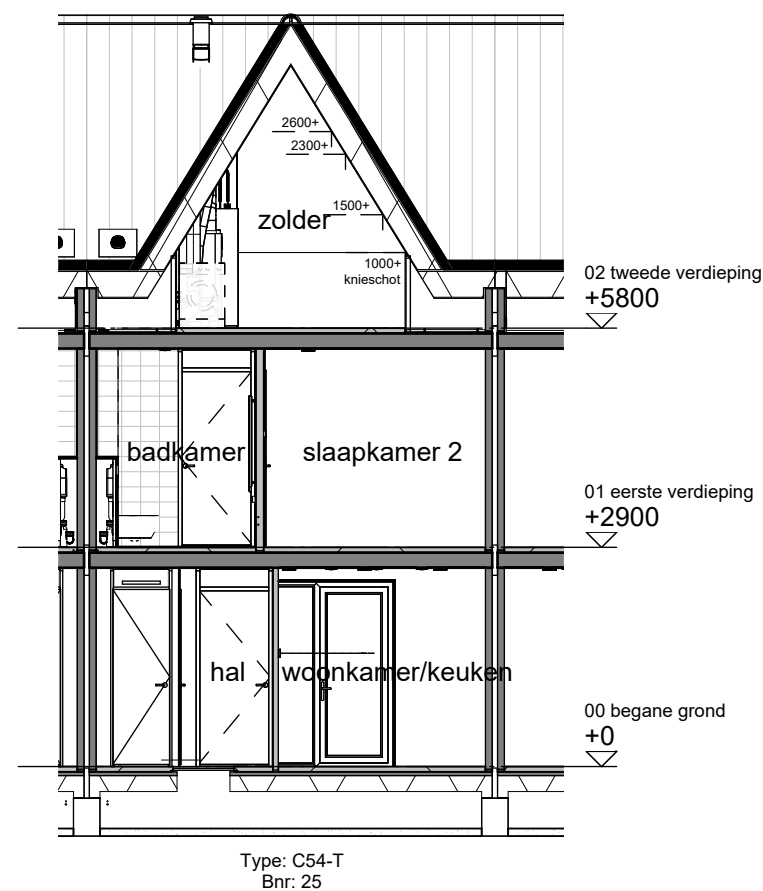


Doorsnede C

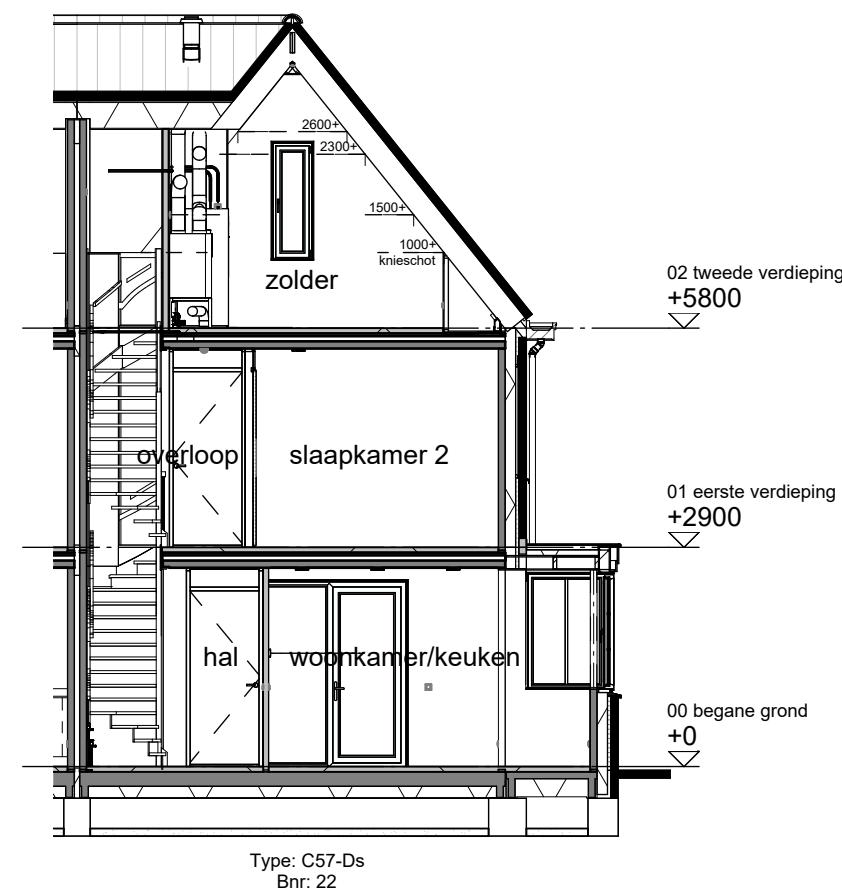

Doorsnede D



Tekening:	Doorsneden blok 06
Woningtype:	C57,C57-Ds,C54,C54-T
Bouwnummer:	22 t/m 28
Bladnummer:	VT-06-00c
Bladformaat:	A3
Schaal:	1:100
Datum:	31-05-2025

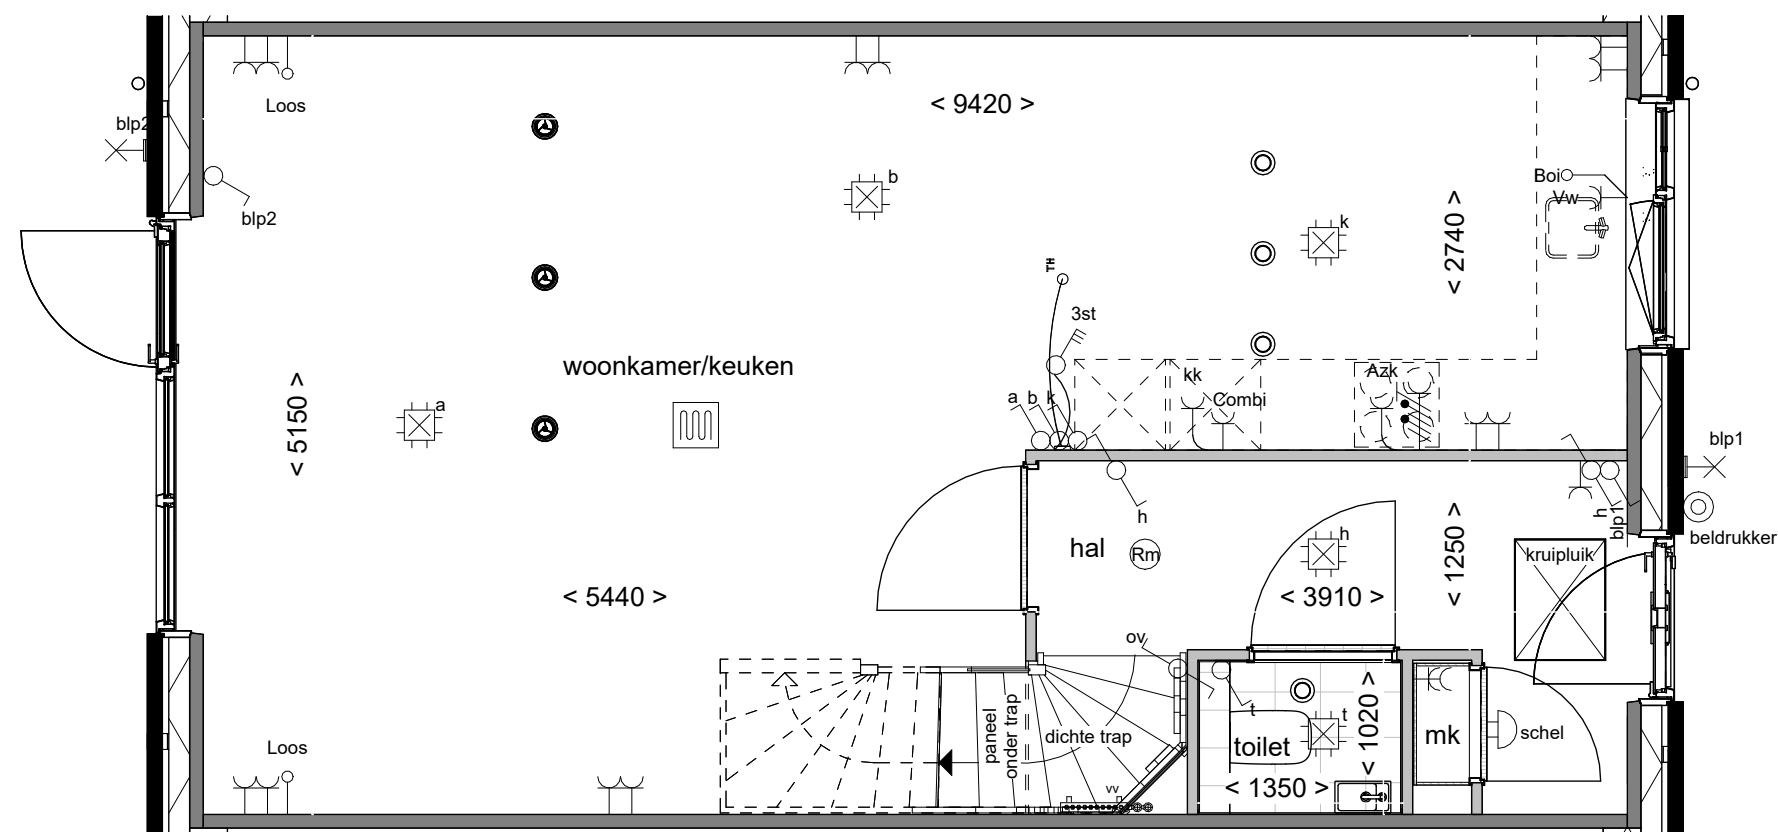

Begane grond

Tekening:

Woningtype: C54


Bouwnummer: 23

Bladnummer: VT-06-23a

Bladformaat: A3

Schaal: 1:50

Datum: 31-05-2025

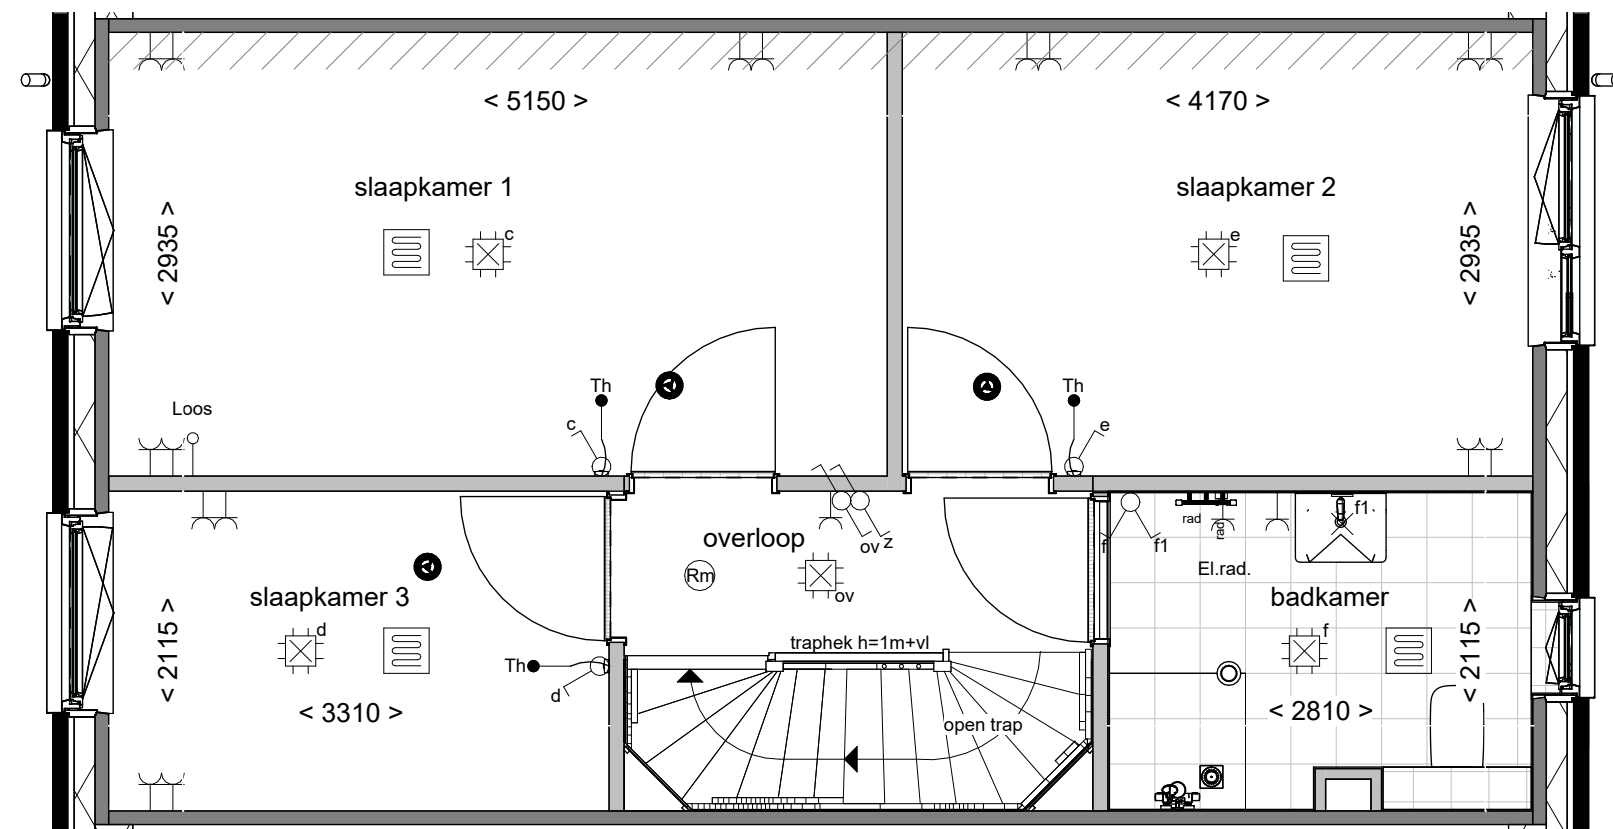

Eerste verdieping

Tekening:

Woningtype: C54


Bouwnummer: 23

Bladnummer: VT-06-23b

Bladformaat: A3

Schaal: 1:50

Datum: 31-05-2025

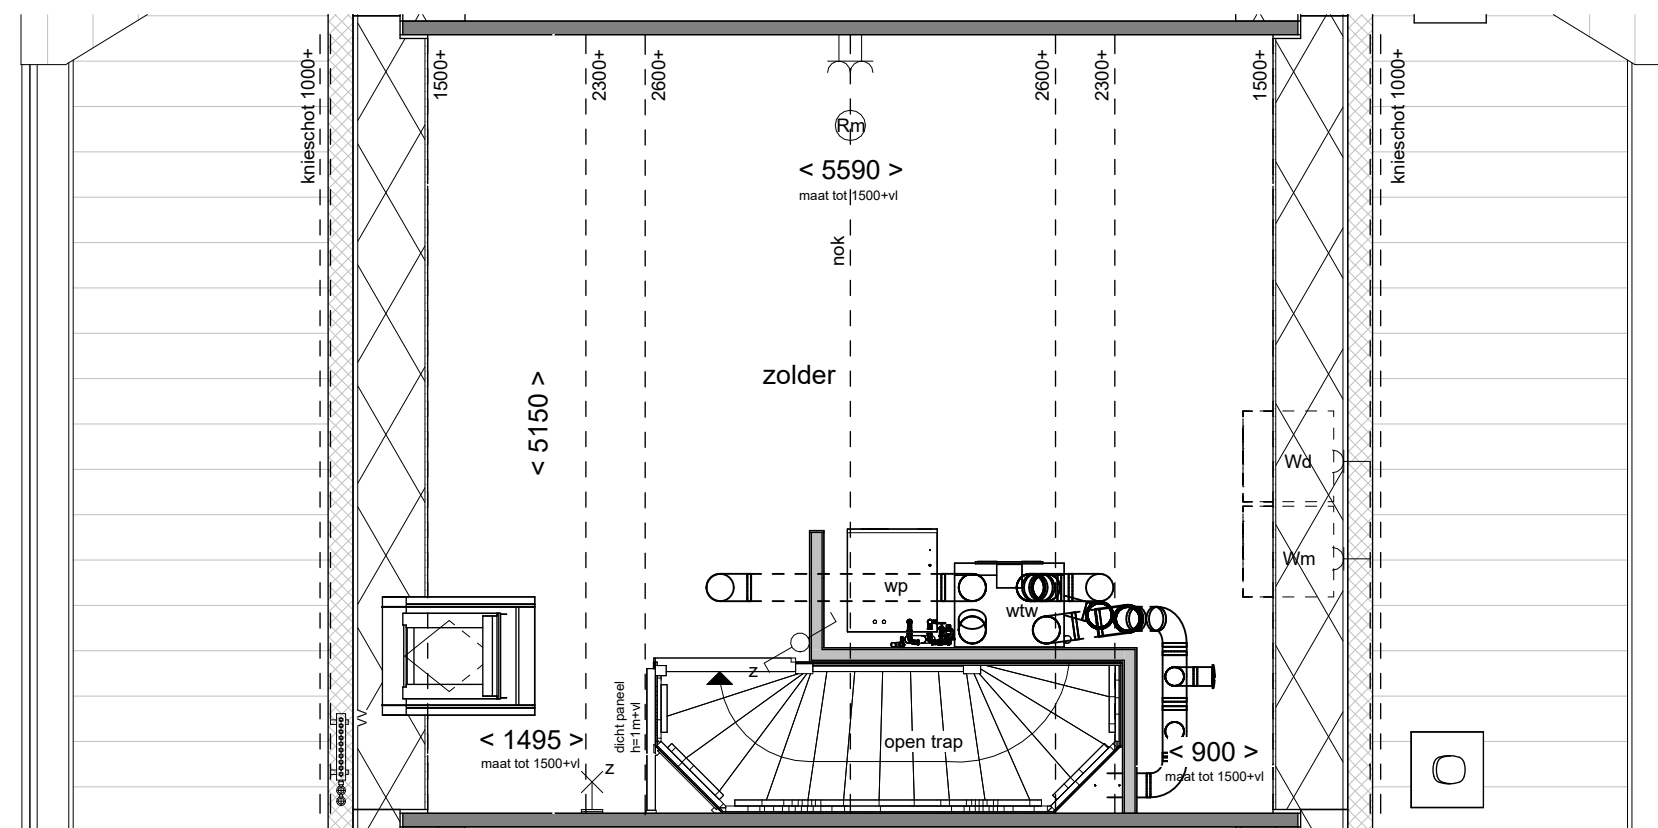

Tweede verdieping

Tekening:

Woningtype: C54

Bouwnummer: 23

Bladnummer: VT-06-23c

Bladformaat: A3

Schaal: 1:50

Datum: 31-05-2025