




Vorgevel

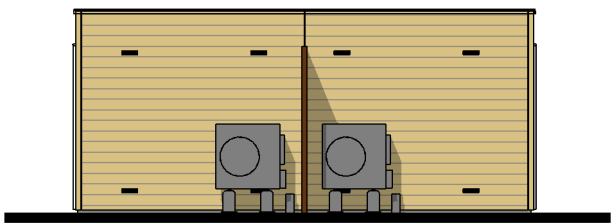


Achtergevel




Linker zijgevel




Rechter zijgevel

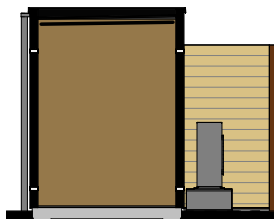

Doorsnede A

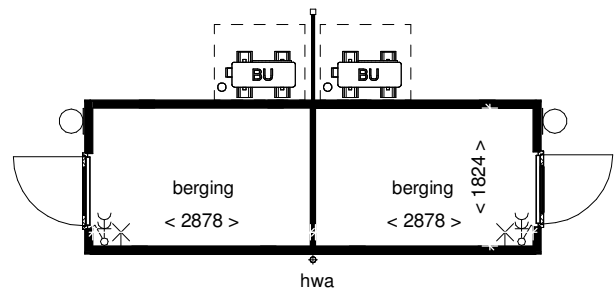

Plattegrond

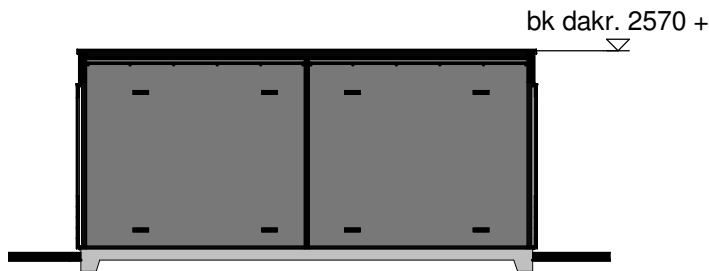

Doorsnede B

Renvooi

-  houten rabatdelen
-  houten wanden


Installaties

-  - enkelpolige schakelaar
-  - dubbele wandcontactdoos
-  - lichtpunt buiten
-  - lichtpunt aan wand

Disclaimer

De op deze tekening aangegeven maten zijn circa maten in millimeters en tussen de wanden / vloeren gemeten, waarbij geen rekening is gehouden met enige wandafwerking, plinten, aftimmering, ect. In verband met de nauwkeurige uitwerking van details, constructie, maatvoering, materialen e.d. kunnen er kleine afwijkingen ontstaan ten opzichte van de nu vermelde gegevens. Deze geringe afwijkingen geven geen aanleiding tot verrekening. Aan de op deze tekening aangegeven maten kunnen derhalve geen rechten worden ontleend. De op deze tekening aangegeven maatvoering is niet geschikt voor opdrachten aan derden door koper(s). De posities van aansluitingen en installatie onderdelen zijn indicatief op tekening aangegeven. De exacte aantallen en posities zullen na berekening in het werk door de installateurs worden bepaald en kunnen afwijken van deze tekening.

3D Impressie

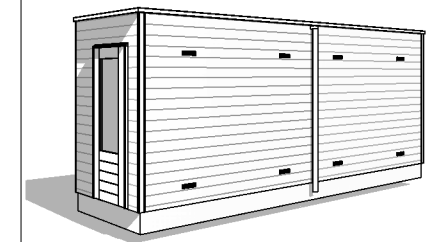

Tekening: **Berging dubbel**

Woningtype: -

Bouwnummer: **2-7,22-26,35-42,44-45**

Bladnummer: **VT-00-B1**

Bladformaat: **A3**

Schaal: **1:100**

Datum: **31-05-2025**



Type: C57s
bwnr: 40

Type: C57-T
bwnr: 39

Type: C57s
bwnr: 38

Type: C57-T
bwnr: 37

Type: C57s
bwnr: 36

Type: C57-T
bwnr: 35

Type: C57
bwnr: 34

Voorgevel



Type: C57
bwnr: 34

Type: C57-T
bwnr: 35

Type: C57s
bwnr: 36

Type: C57-T
bwnr: 37

Type: C57s
bwnr: 38

Type: C57-T
bwnr: 39

Type: C57s
bwnr: 40

Achtergevel



Gevels blok 08

Tekening:

Woningtype: C57, C57s, C57-T

Bouwnummer: 34 t/m 40

Bladnummer: VT-08-00a

Bladformaat: A3


Schaal: 1:125

Datum: 31-05-2025



Linker zijgevel

Type: C57s
bwnr: 40

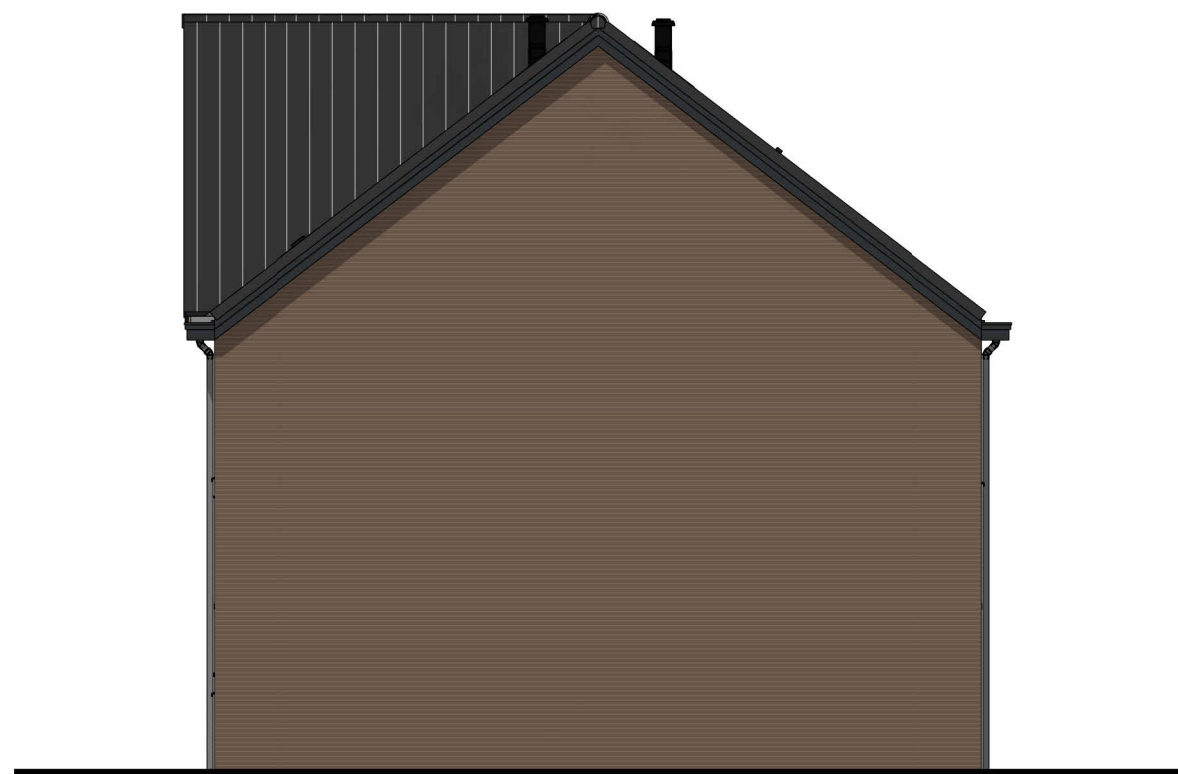

Rechter zijgevel

Type: C57
bwnr: 34



Zijgevels blok 08

Tekening:

Woningtype: C57, C57s, C57-T


Bouwnummer: 34 t/m 40

Bladnummer: VT-08-00b


Bladformaat: A3

Schaal: 1:100


Datum: 31-05-2025

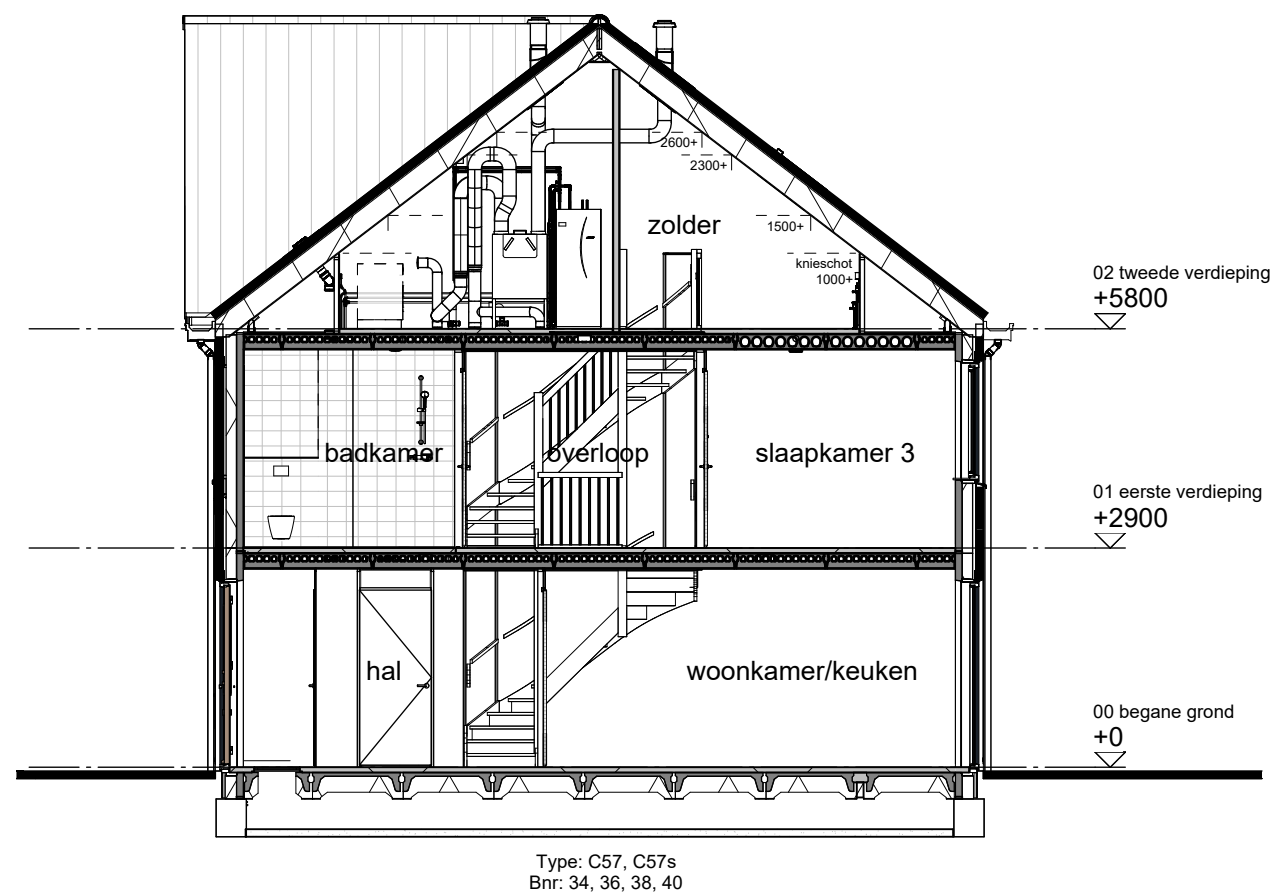

Doorsnede A

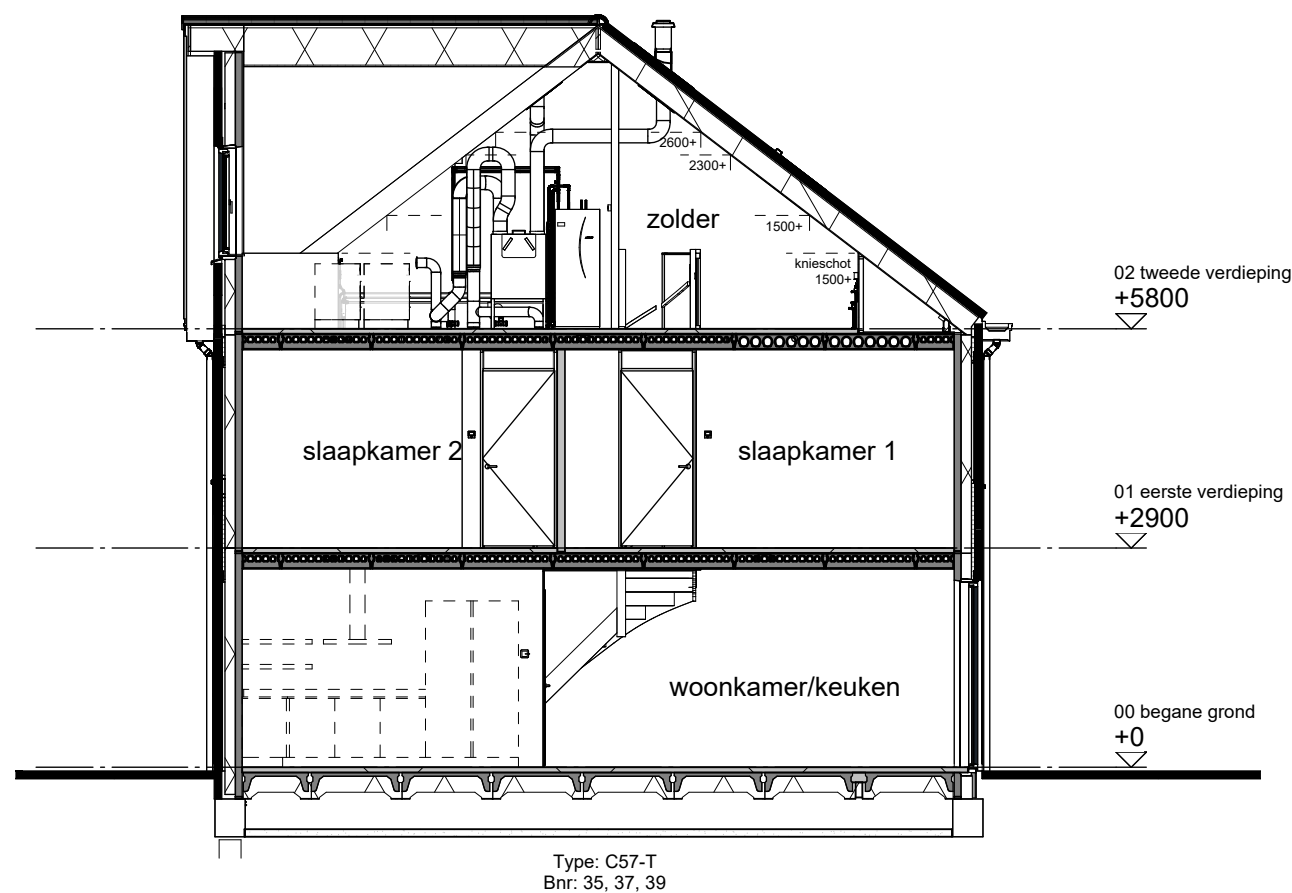


Doorsnede B

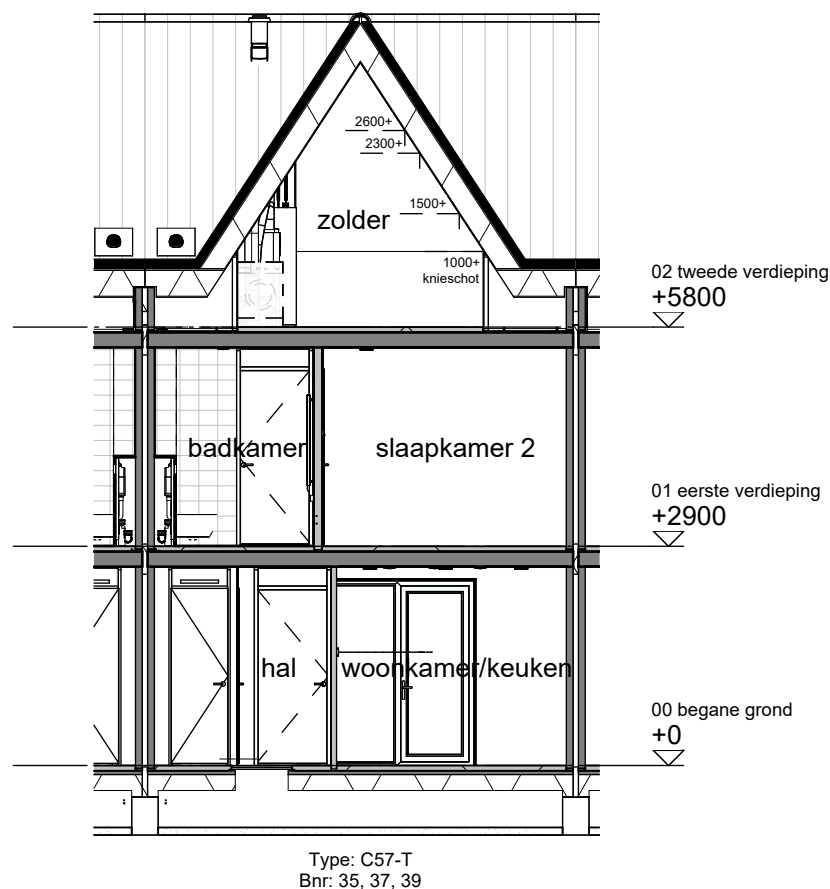

Doorsnede C

wonen in de nieuwe
Boterpolder
Hazerswoude Dorp

Tekening:	Doorsneden blok 08
Woningtype:	C57, C57s, C57-T
Bouwnummer:	34 t/m 40
Bladnummer:	VT-08-00c
Bladformaat:	A3
Schaal:	1:100
Datum:	31-05-2025

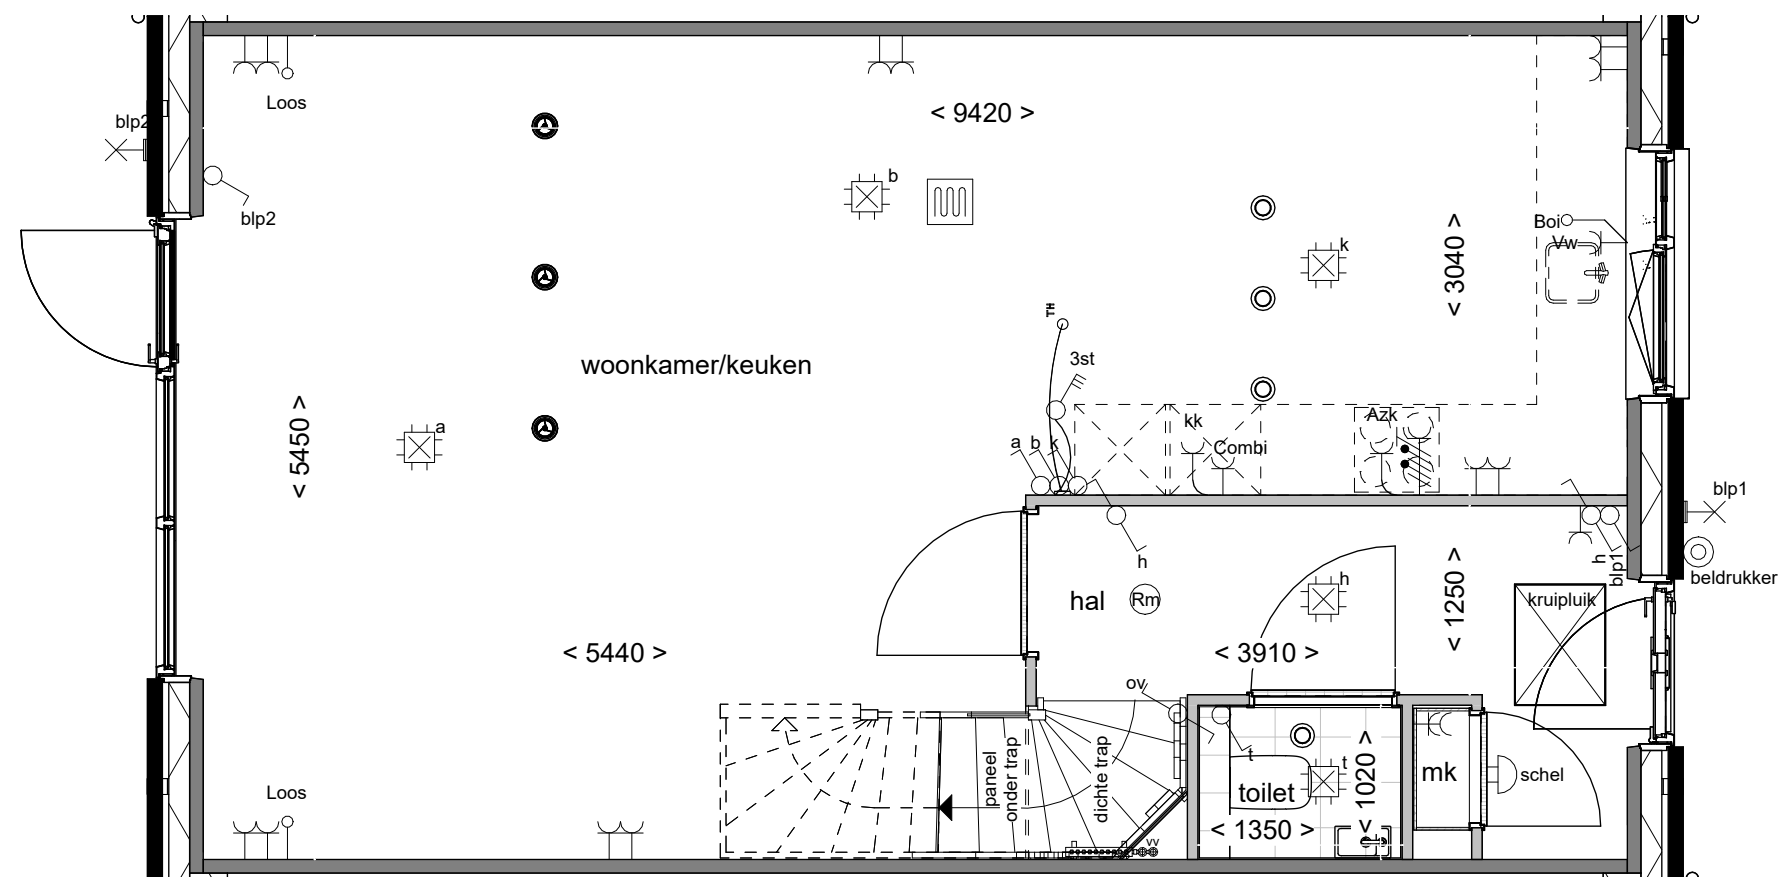

wonen in de nieuwe
Boterpolder
Hazerswoude Dorp

Begane grond

Tekening:

Woningtype: C57-T


Bouwnummer: 37


Bladnummer: VT-08-37a

Bladformaat: A3

Schaal: 1:50

Datum: 31-05-2025

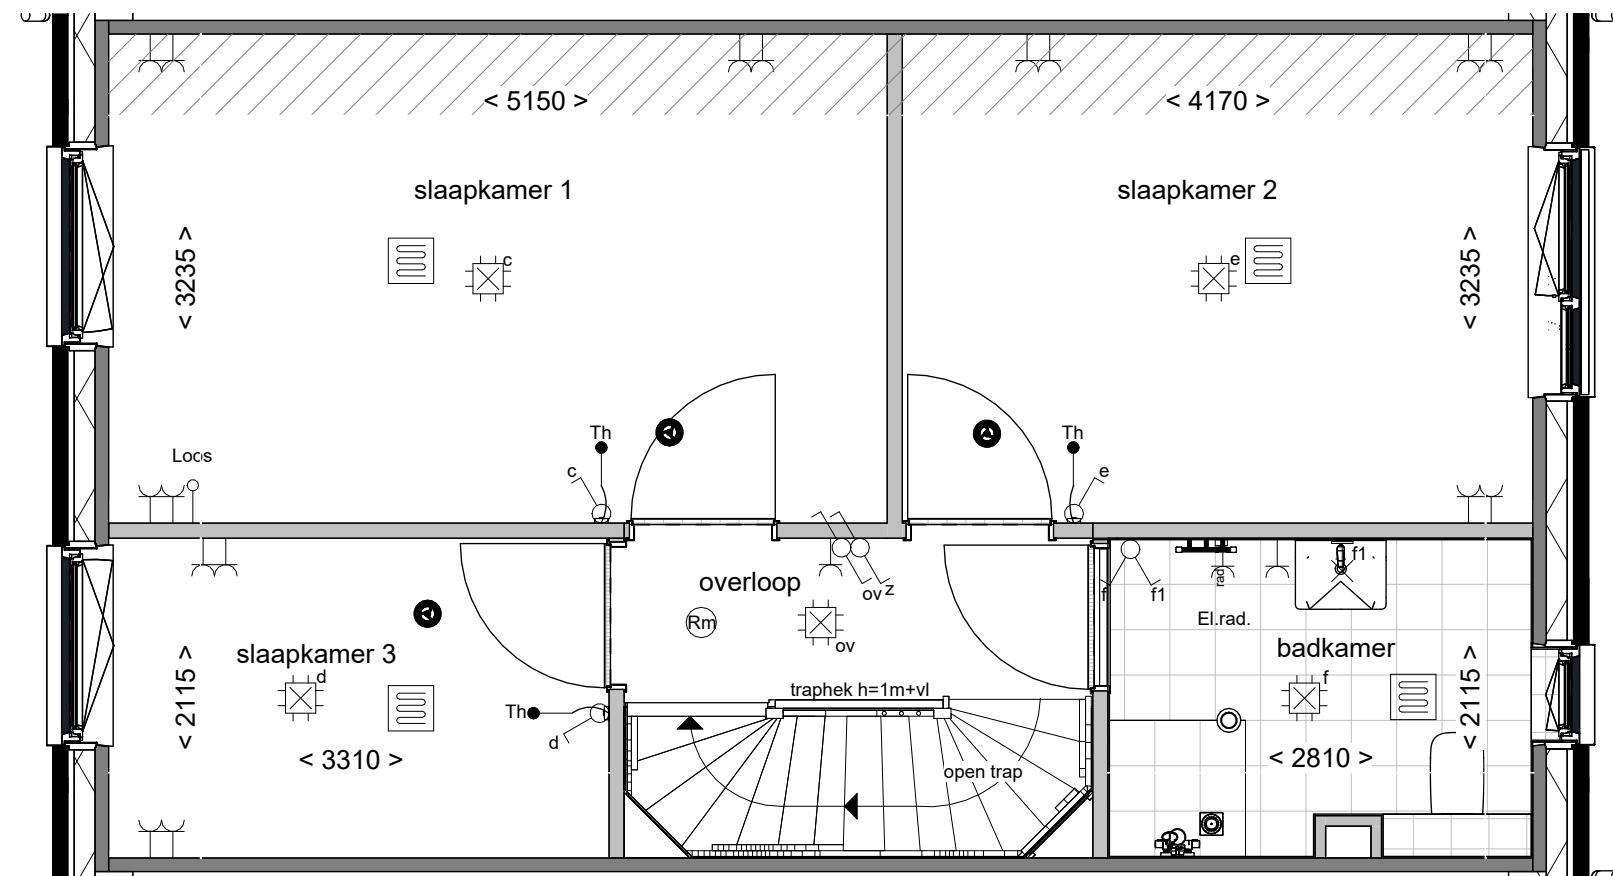

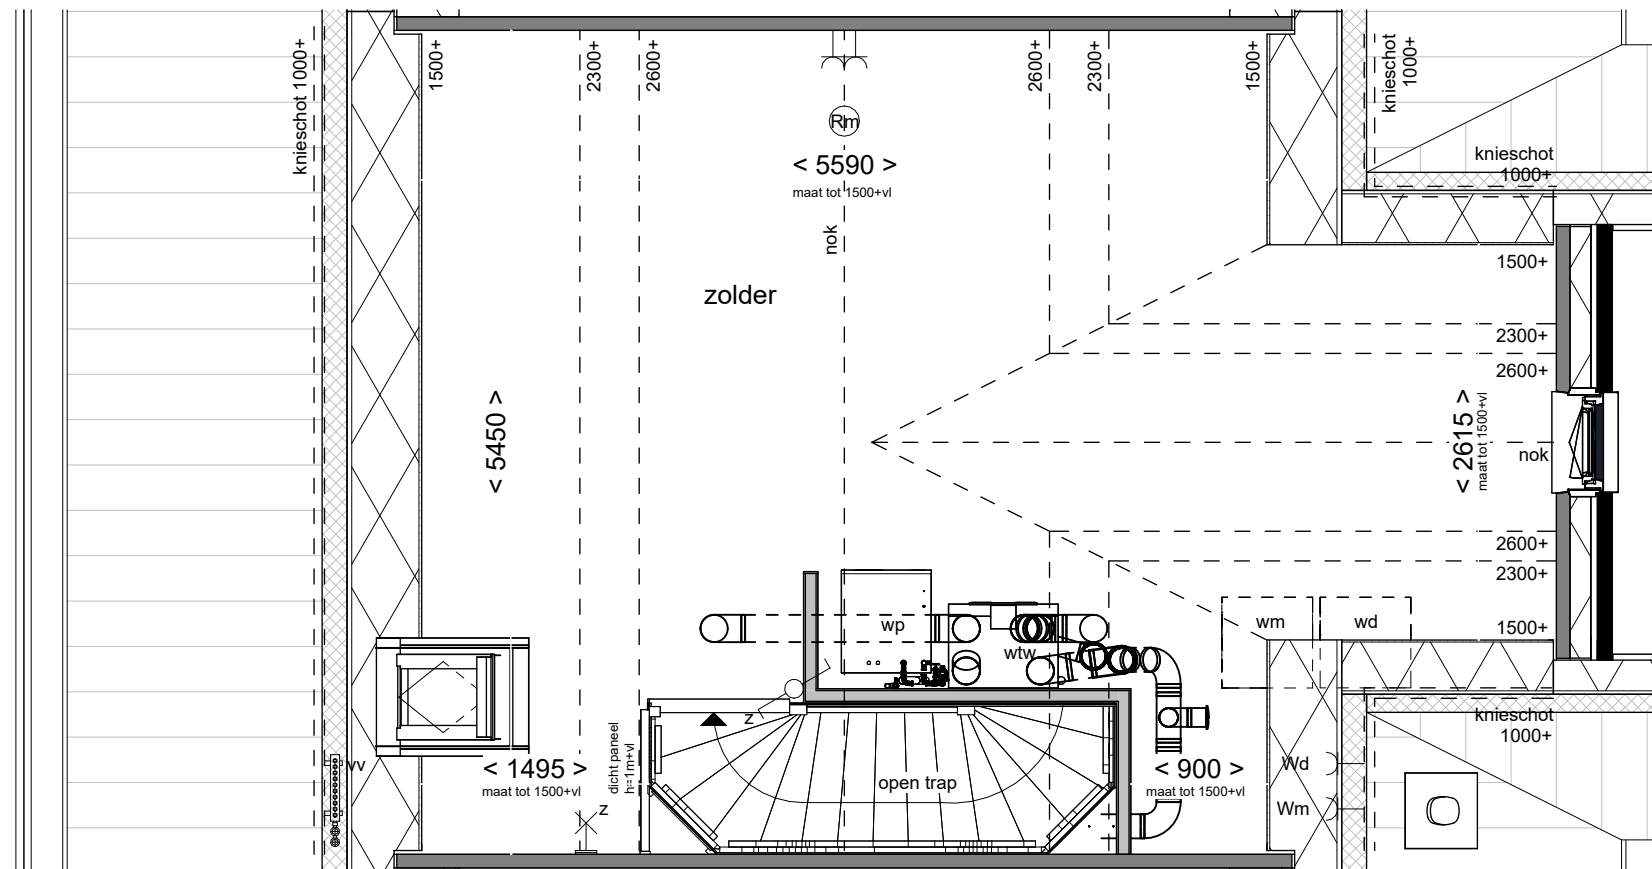

Tweede verdieping

Tekening:

Woningtype: C57-T

Bouwnummer: 37

Bladnummer: VT-08-37c

Bladformaat: A3

Schaal: 1:50

Datum: 31-05-2025