




Vorgevel

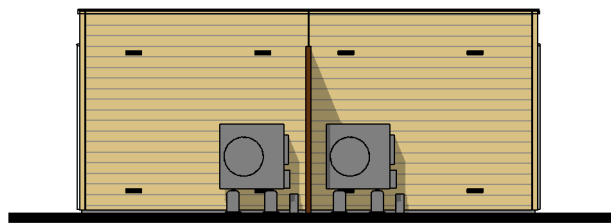


Achtergevel




Linker zijgevel




Rechter zijgevel

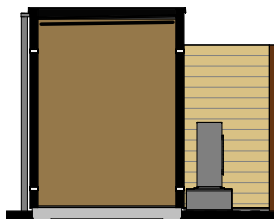

Doorsnede A

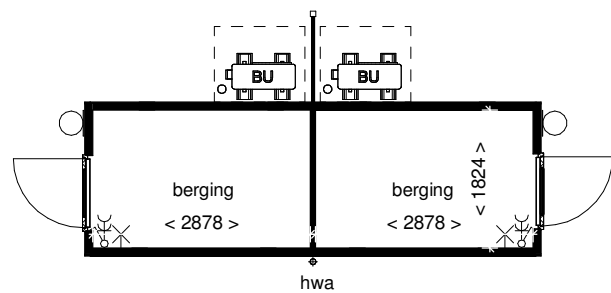

Plattegrond

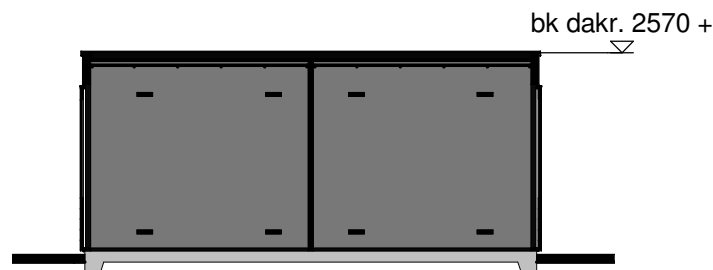

Doorsnede B

Renvooi

-  houten rabatdelen
-  houten wanden


Installaties

-  - enkelpolige schakelaar
-  - dubbele wandcontactdoos
-  - lichtpunt buiten
-  - lichtpunt aan wand

Disclaimer

De op deze tekening aangegeven maten zijn circa maten in millimeters en tussen de wanden / vloeren gemeten, waarbij geen rekening is gehouden met enige wandafwerking, plinten, aftimmering, ect. In verband met de nauwkeurige uitwerking van details, constructie, maatvoering, materialen e.d. kunnen er kleine afwijkingen ontstaan ten opzichte van de nu vermelde gegevens. Deze geringe afwijkingen geven geen aanleiding tot verrekening. Aan de op deze tekening aangegeven maten kunnen derhalve geen rechten worden ontleend. De op deze tekening aangegeven maatvoering is niet geschikt voor opdrachten aan derden door koper(s). De posities van aansluitingen en installatie onderdelen zijn indicatief op tekening aangegeven. De exacte aantallen en posities zullen na berekening in het werk door de installateurs worden bepaald en kunnen afwijken van deze tekening.

3D Impressie

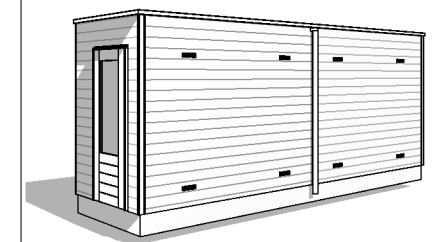

Tekening: **Berging dubbel**

Woningtype: -

Bouwnummer: **2-7,22-26,35-42,44-45**

Bladnummer: **VT-00-B1**

Bladformaat: **A3**

Schaal: **1:100**

Datum: **31-05-2025**



Type: C60s
bwnr: 46

Type: C57-T
bwnr: 45

Type: C57s
bwnr: 44

Type: C57-T
bwnr: 43

Type: C57s
bwnr: 42

Type: C60
bwnr: 41

Voorgevel



Type: C60
bwnr: 41

Type: C57s
bwnr: 42

Type: C57-T
bwnr: 43

Type: C57s
bwnr: 44

Type: C57-T
bwnr: 45


Type: C60s
bwnr: 46

Achtergevel




Gevels blok 07

Tekening:	
Woningtype:	C60, C57s, C57-T
Bouwnummer:	41 t/m 46
Bladnummer:	VT-07-00a
Bladformaat:	A3
Schaal:	1:125
Datum:	31-05-2025

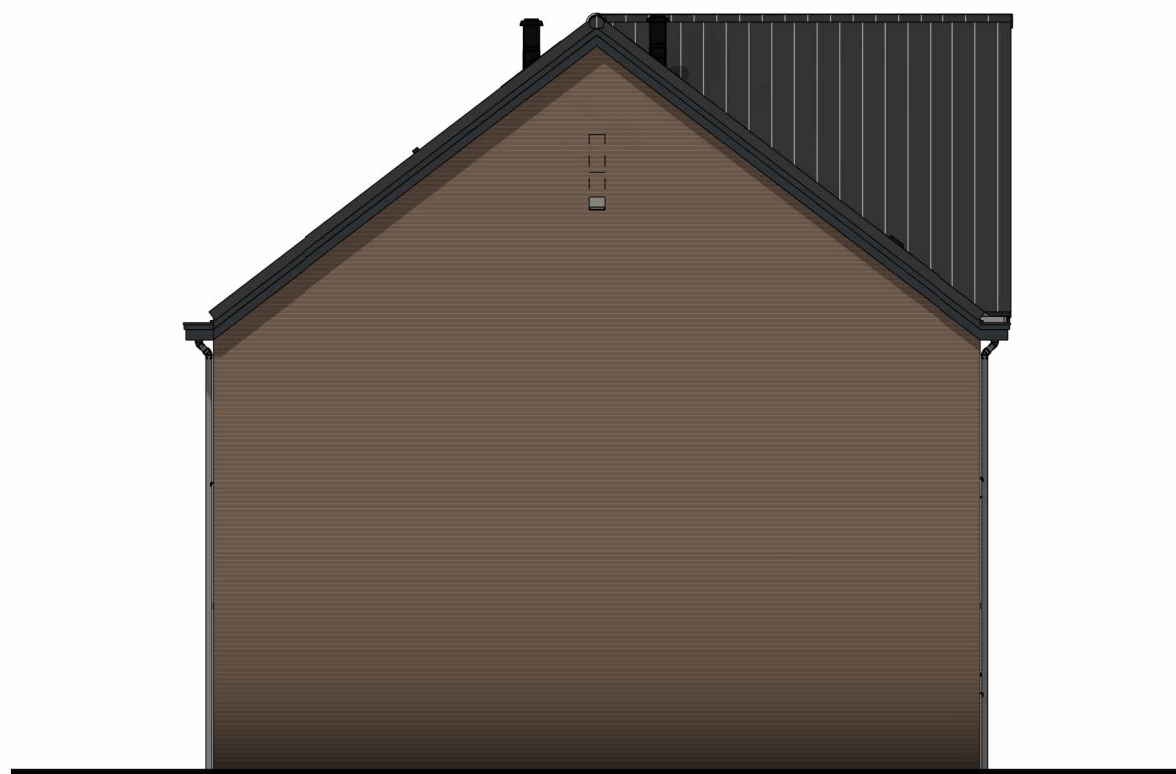

Type: C60s
bwnr: 46

Linker zijgevel

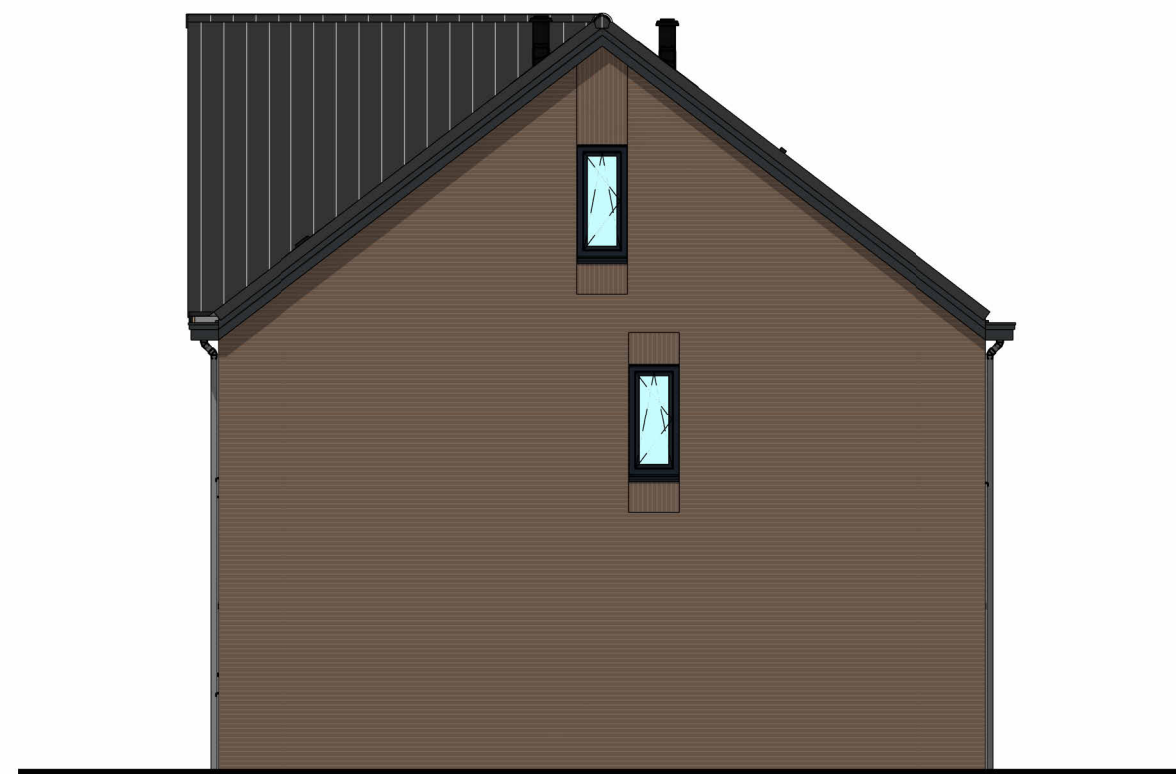

Type: C60
bwnr: 41

Rechter zijgevel

wonen in de nieuwe
Boterpolder
Hazerswoude Dorp

Zijgevels blok 07

Tekening:

Woningtype: C60, C57s, C57-T


Bouwnummer: 41 t/m 46

Bladnummer: VT-07-00b


Bladformaat: A3

Schaal: 1:100


Datum: 31-05-2025

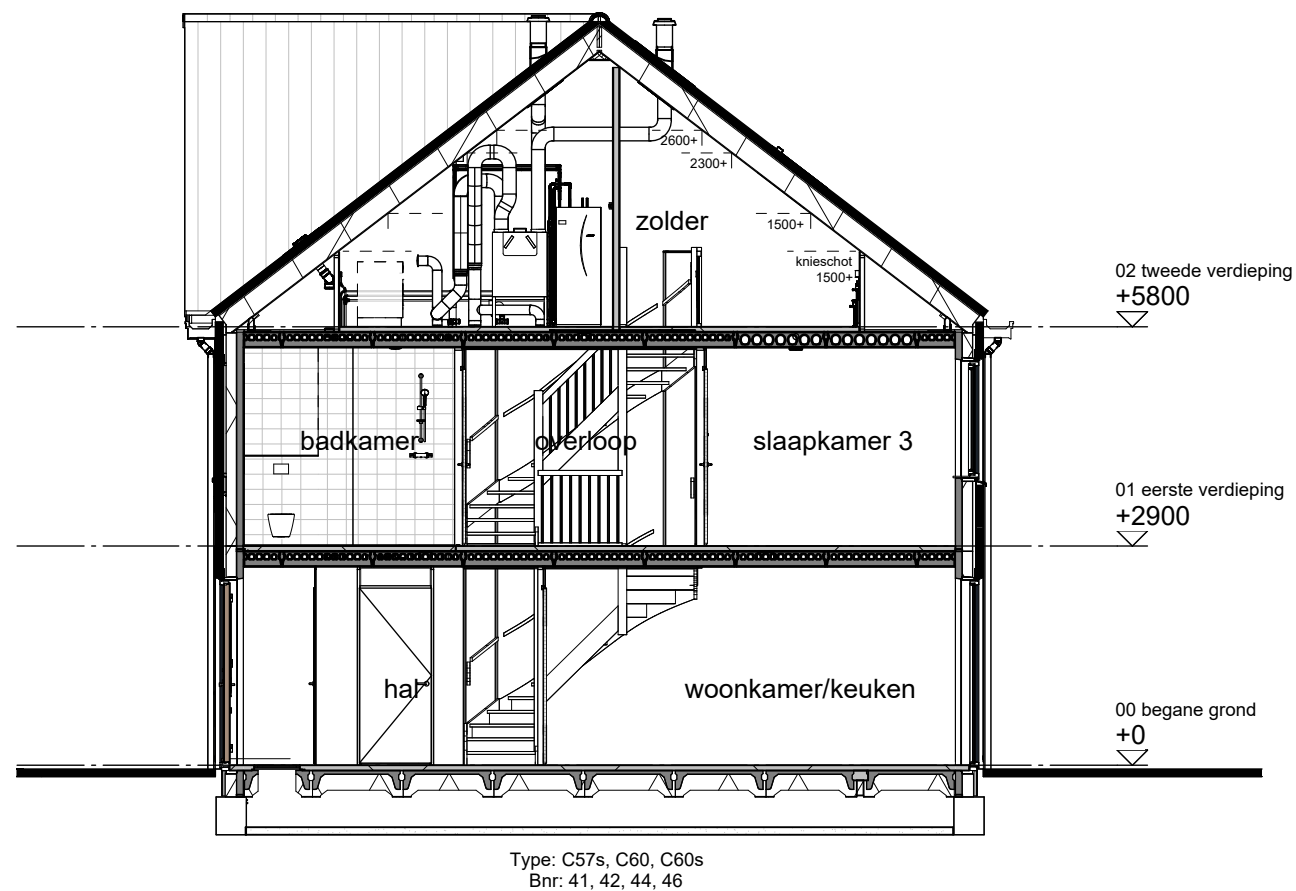

Doorsnede A

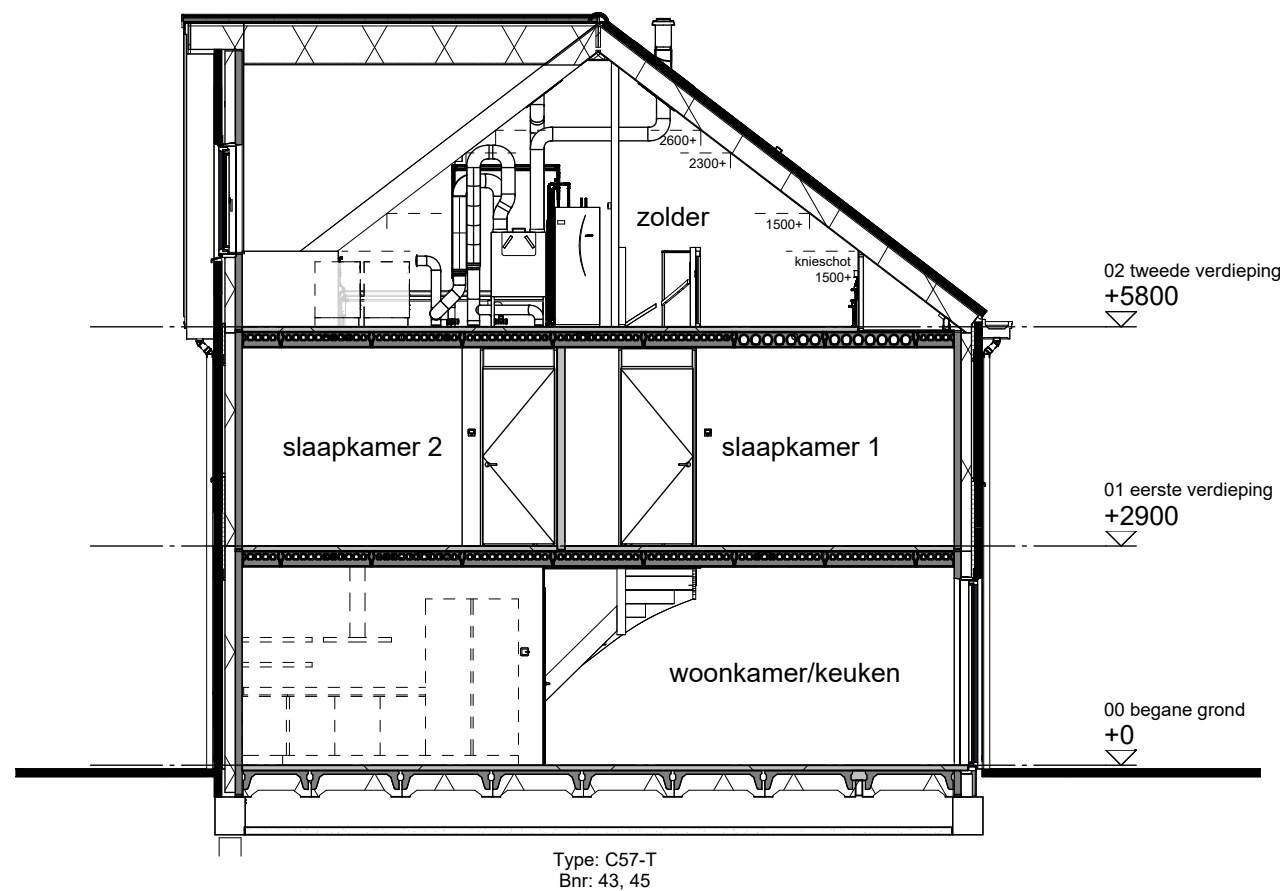


Doorsnede B

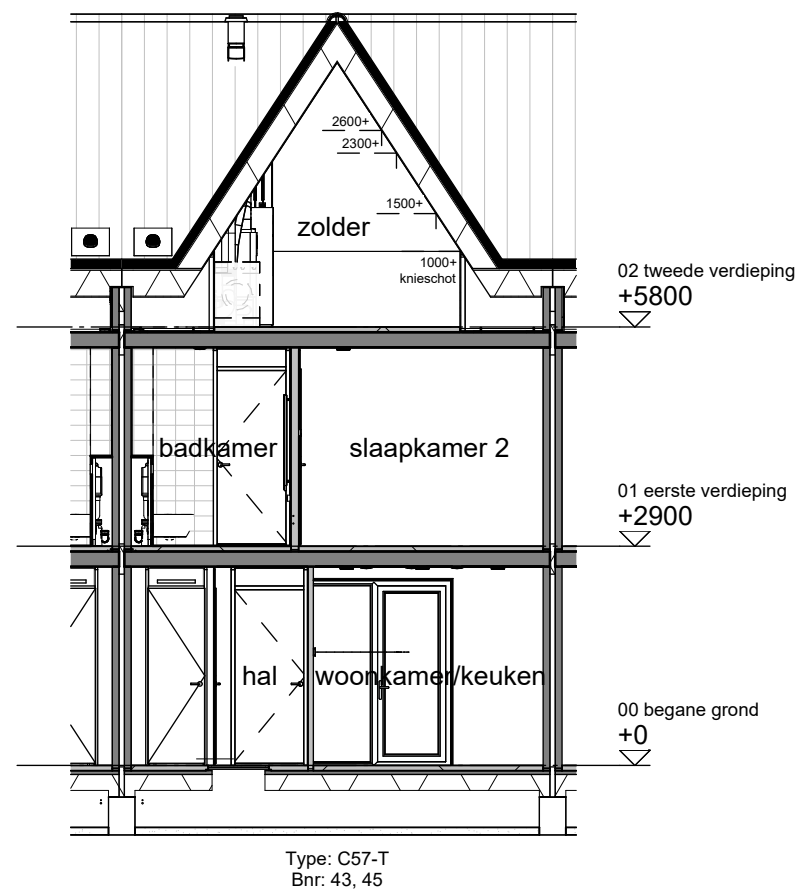

Doorsnede C

wonen in de nieuwe
Boterpolder
Hazerswoude-Dorp

Tekening:	Doorsneden blok 07
Woningtype:	C60, C57s, C57-T
Bouwnummer:	41 t/m 46
Bladnummer:	VT-07-00c
Bladformaat:	A3
Schaal:	1:100
Datum:	31-05-2025

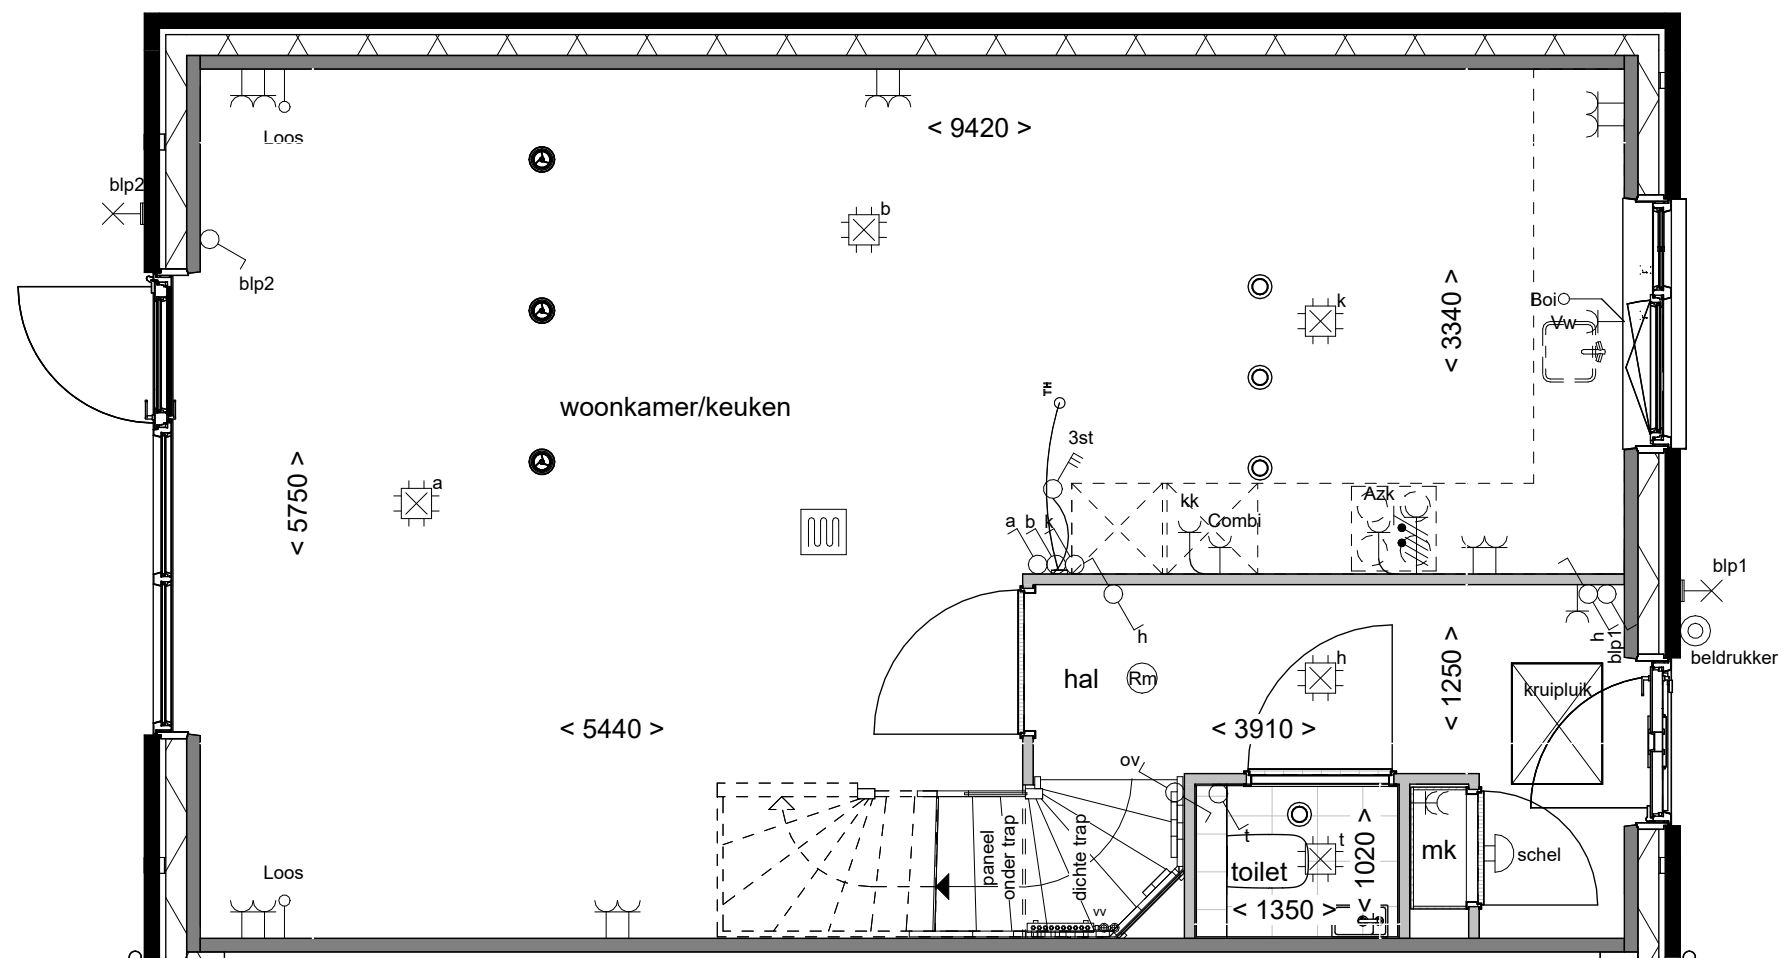

wonen in de nieuwe
Boterpolder
Hazerswoude Dorp

Begane grond

Tekening:

Woningtype: C60


Bouwnummer: 41

Bladnummer: VT-07-41a

Bladformaat: A3


Schaal: 1:50

Datum: 31-05-2025

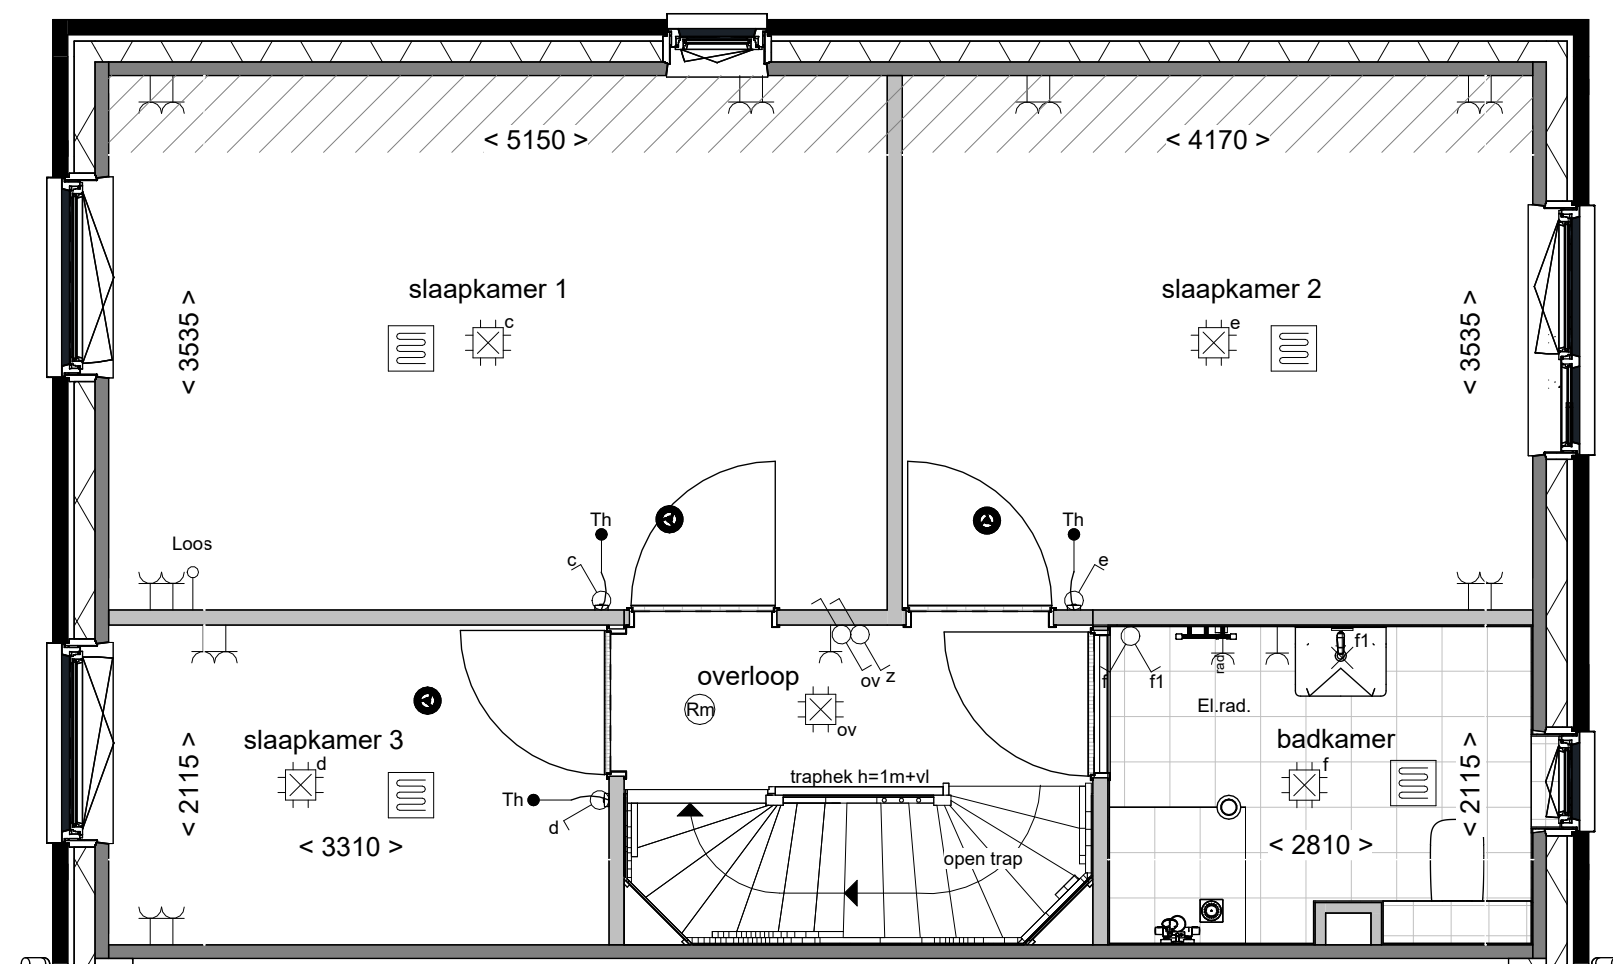

Eerste verdieping

Tekening:	
Woningtype:	C60
Bouwnummer:	41
Bladnummer:	VT-07-41b
Bladformaat:	A3
Schaal:	1:50
Datum:	31-05-2025

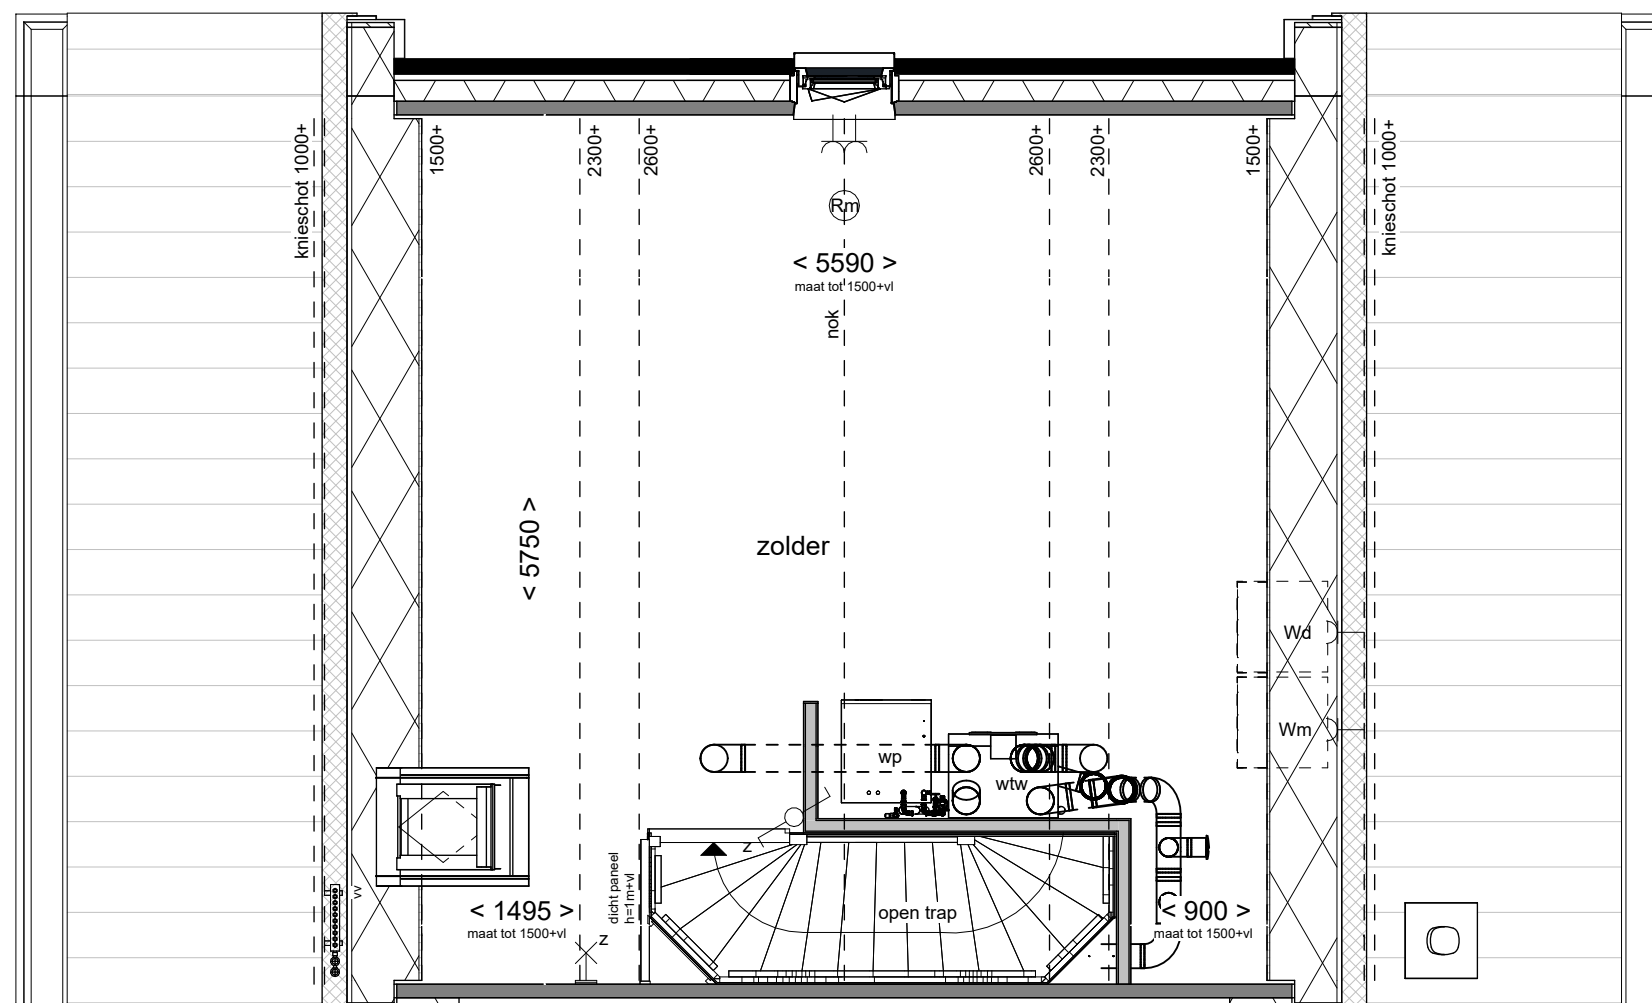

Tweede verdieping

Tekening:

Woningtype: C60

Bouwnummer: 41

Bladnummer: VT-07-41c

Bladformaat: A3

Schaal: 1:50

Datum: 31-05-2025