



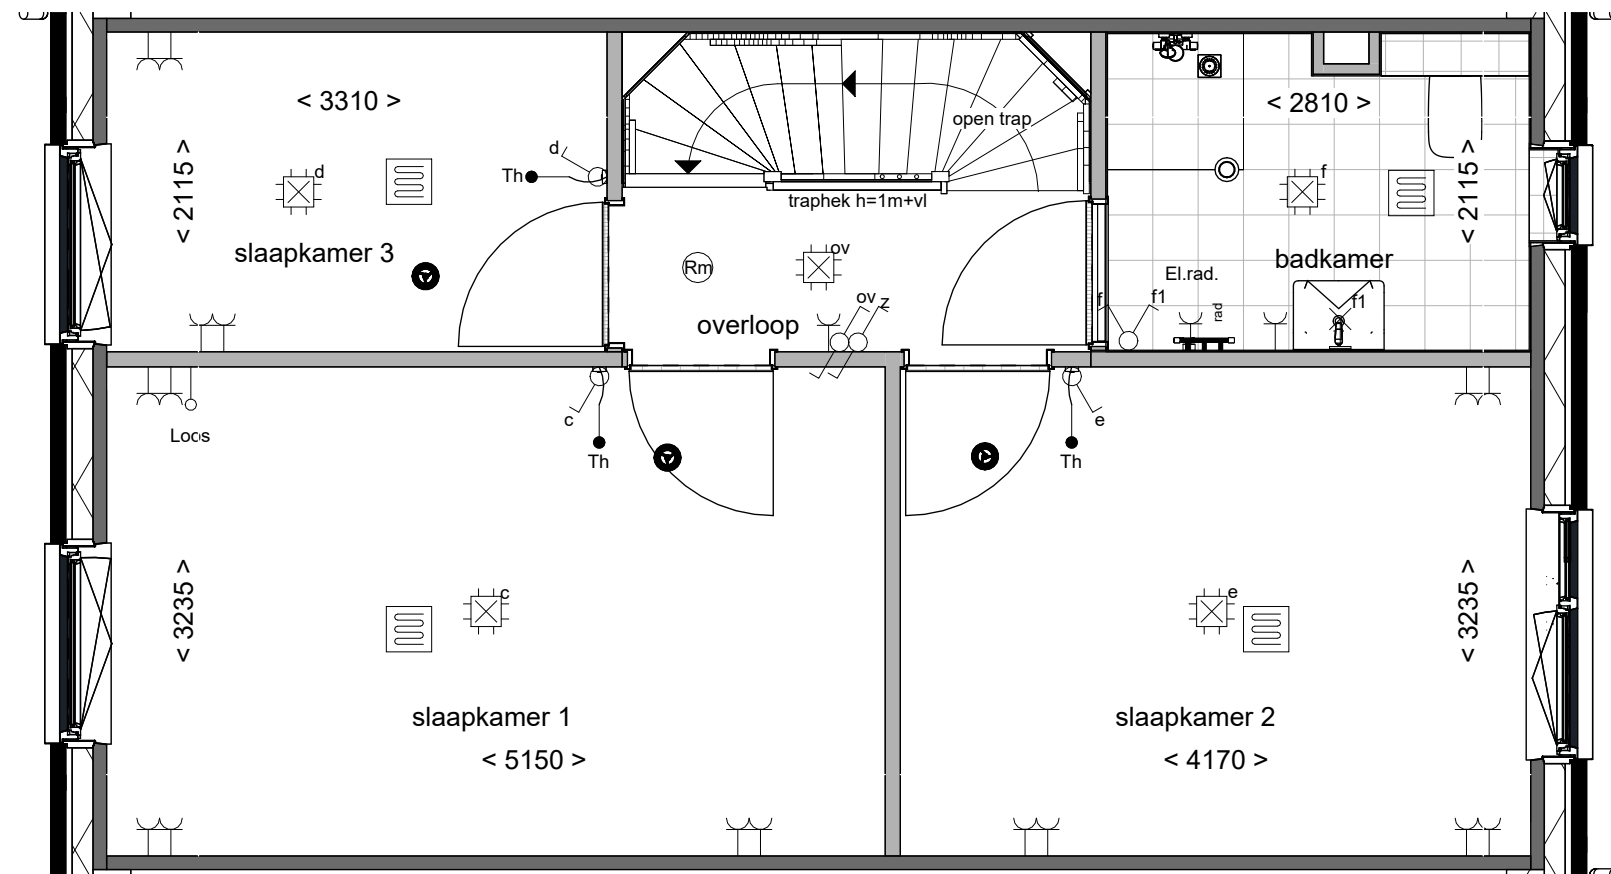


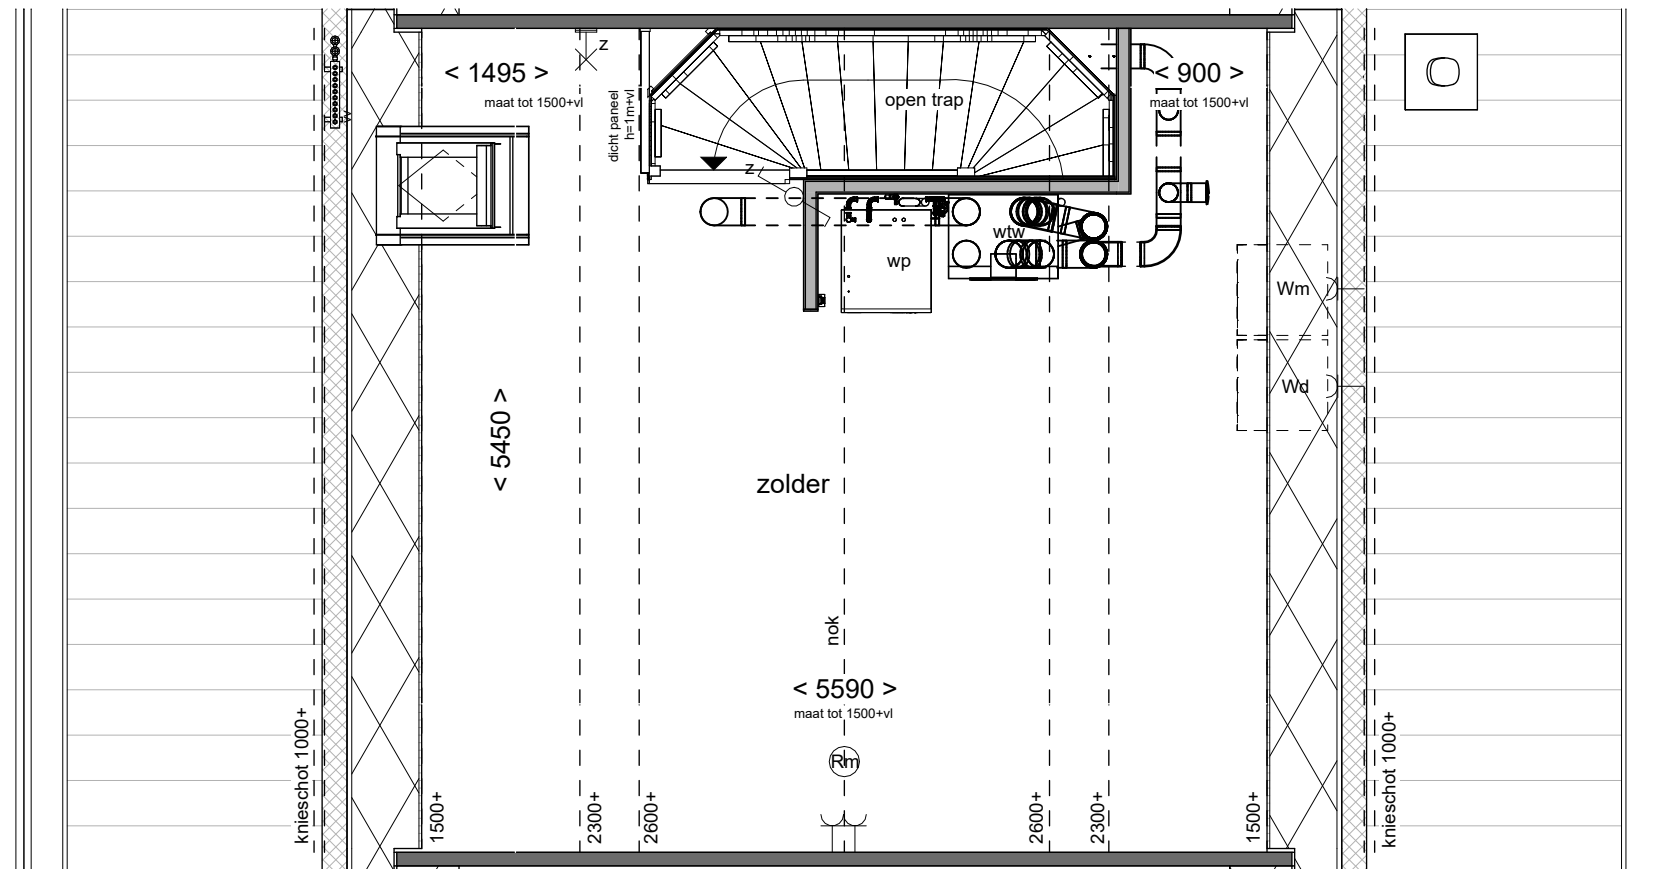

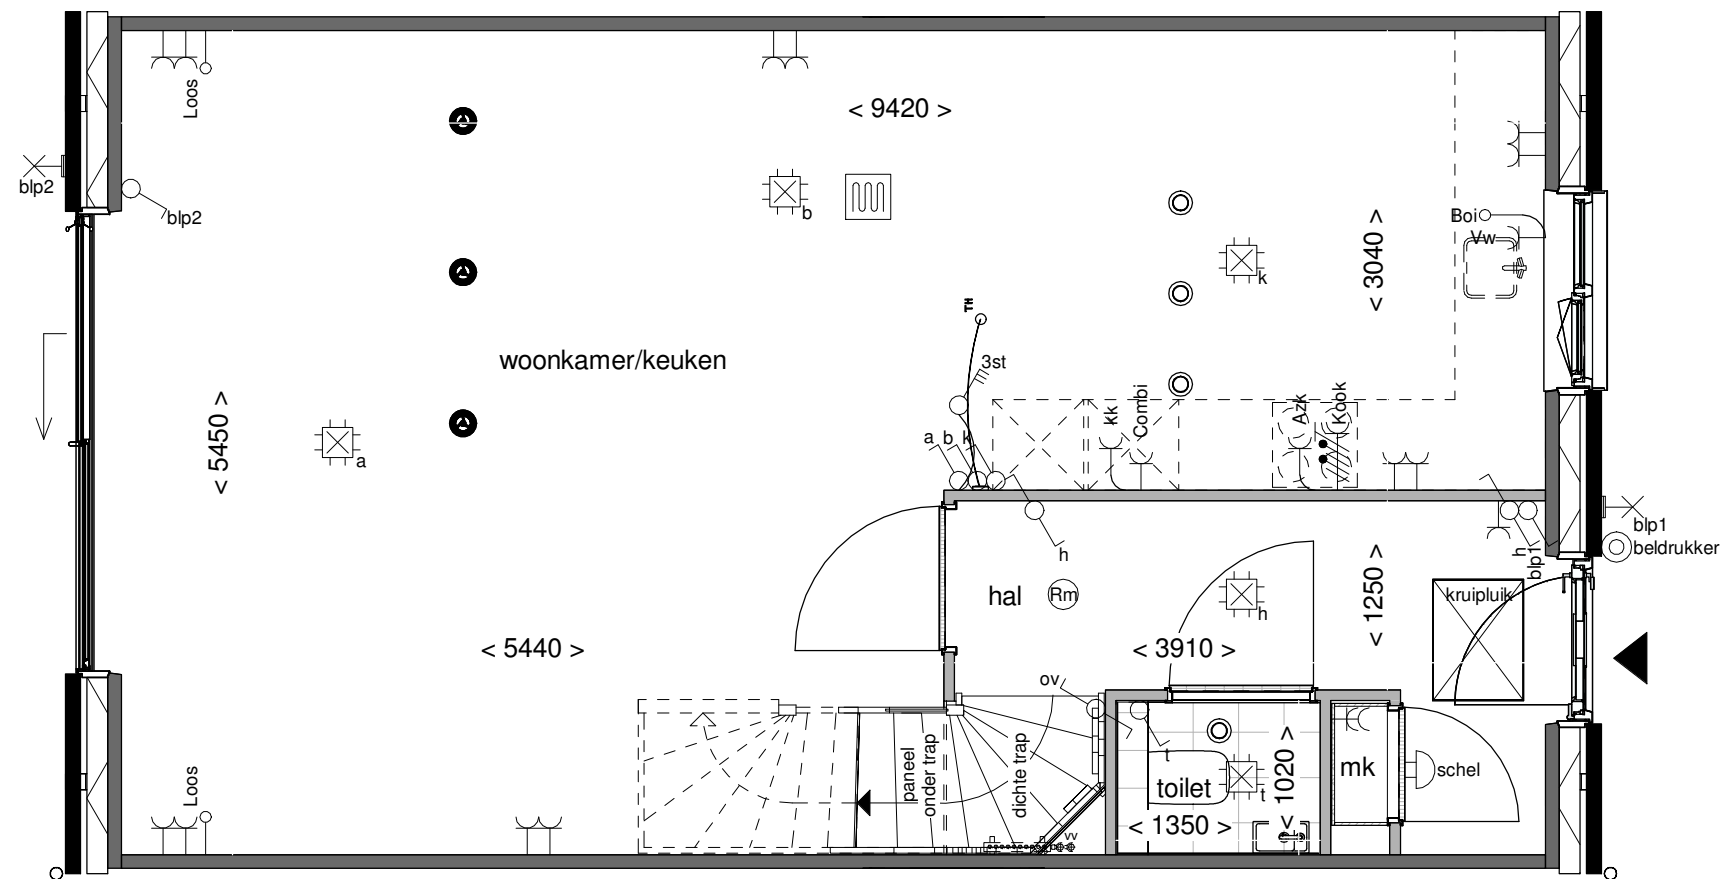

Tekening:	Tweede verdieping
Woningtype:	C57s
Bouwnummer:	44
Bladnummer:	VT-07-44c
Bladformaat:	A3
Schaal:	1:50
Datum:	31-05-2025

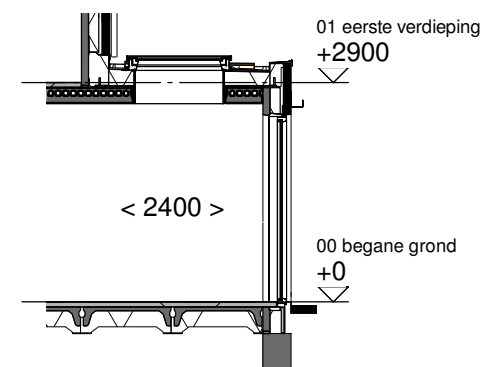

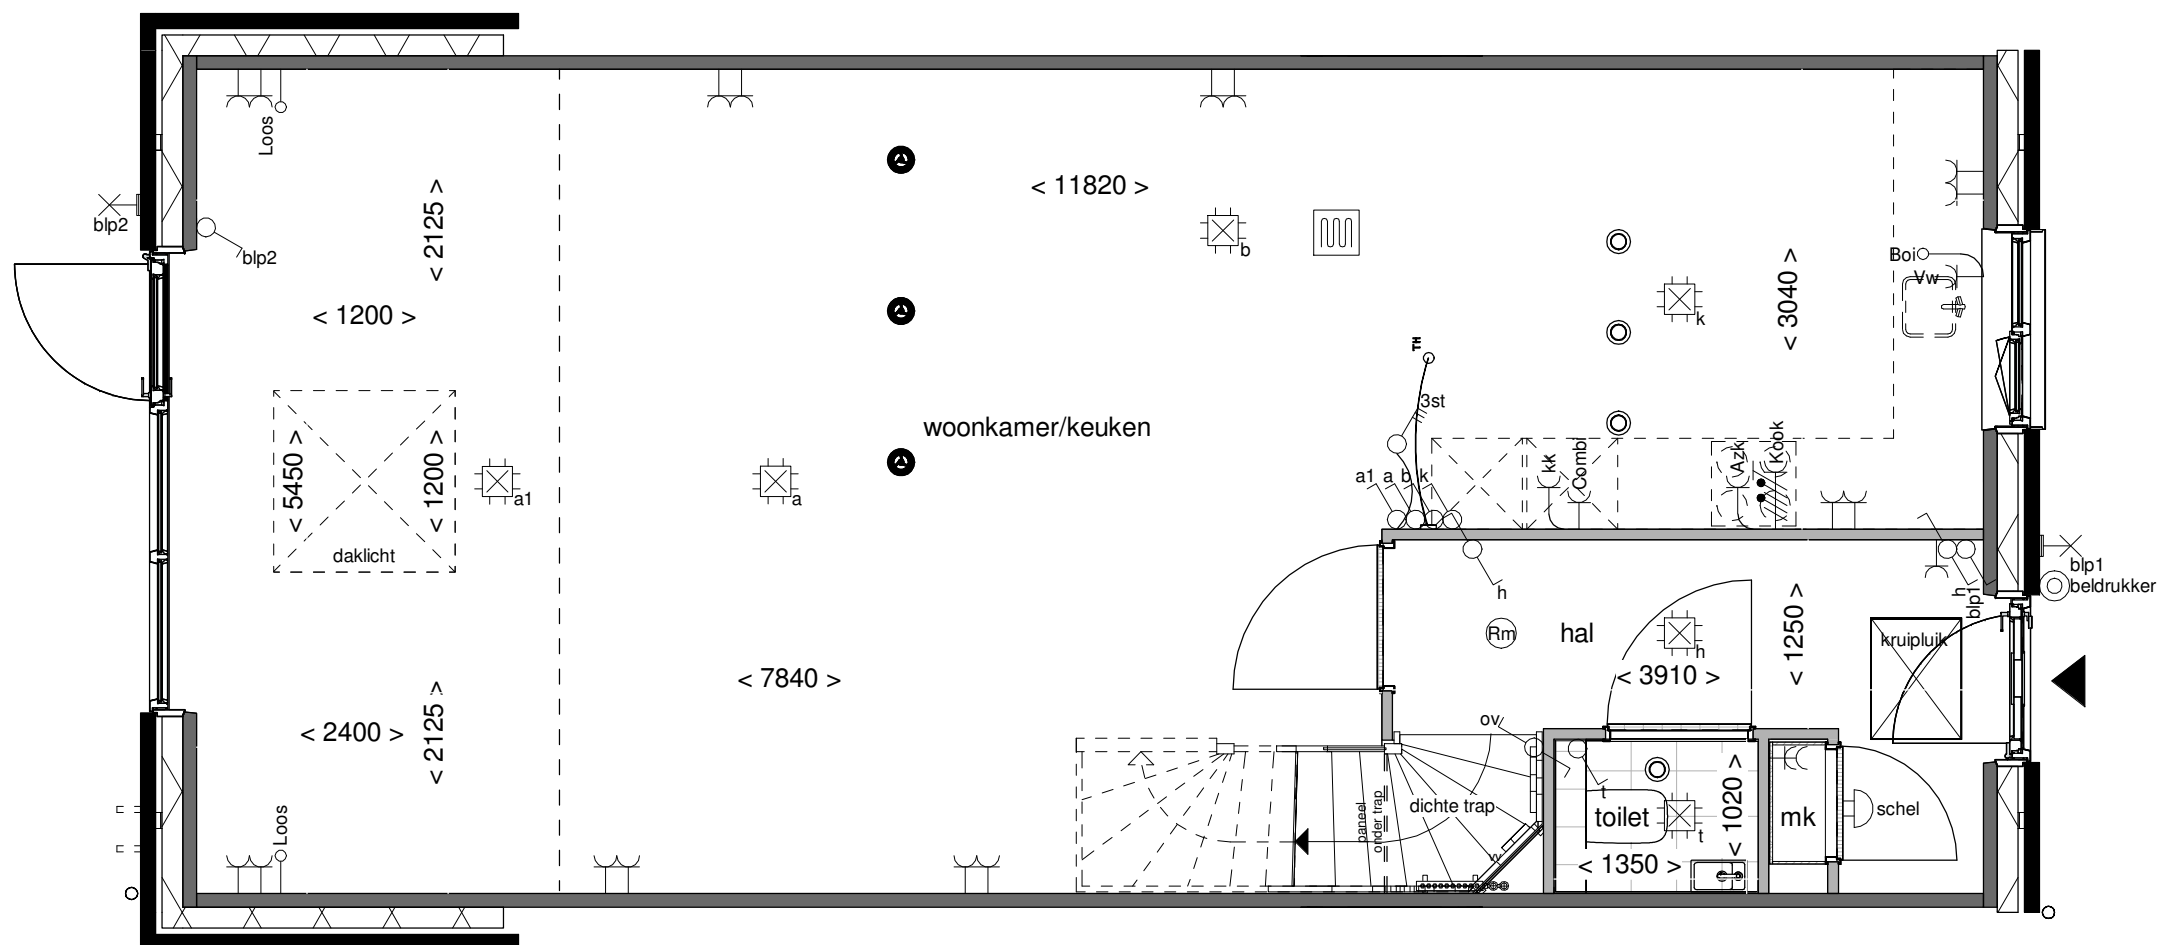

Doorsnede schaal 1:100

wonen in de nieuwe
Boterpolder
Hagerwoude Dorp

Tekening:	Lichtkoepel in uitbouw 240cm
Woningtype:	C57
Bouwnummer:	-
Optienummer:	1.B.X.10
Bladformaat:	A3
Schaal:	1:50 / 1:100
Datum:	31-05-2025

