



Type: F60+
bwnr: 33

Voorgevel



Type: F60+
bwnr: 33

Achtergevel



Tekening:	Gevels Blok 09
Woningtype:	F60+
Bouwnummer:	33
Bladnummer:	VT-09-00a
Bladformaat:	A3
Schaal:	1:100
Datum:	31-05-2025



Type: F60+
bwnr: 33

Linker zijgevel




Type: F60+
bwnr: 33


Rechter zijgevel



Tekening:	Zijgevels Blok 09
Woningtype:	F60+
Bouwnummer:	33
Bladnummer:	VT-09-00b
Bladformaat:	A3
Schaal:	1:100
Datum:	31-05-2025

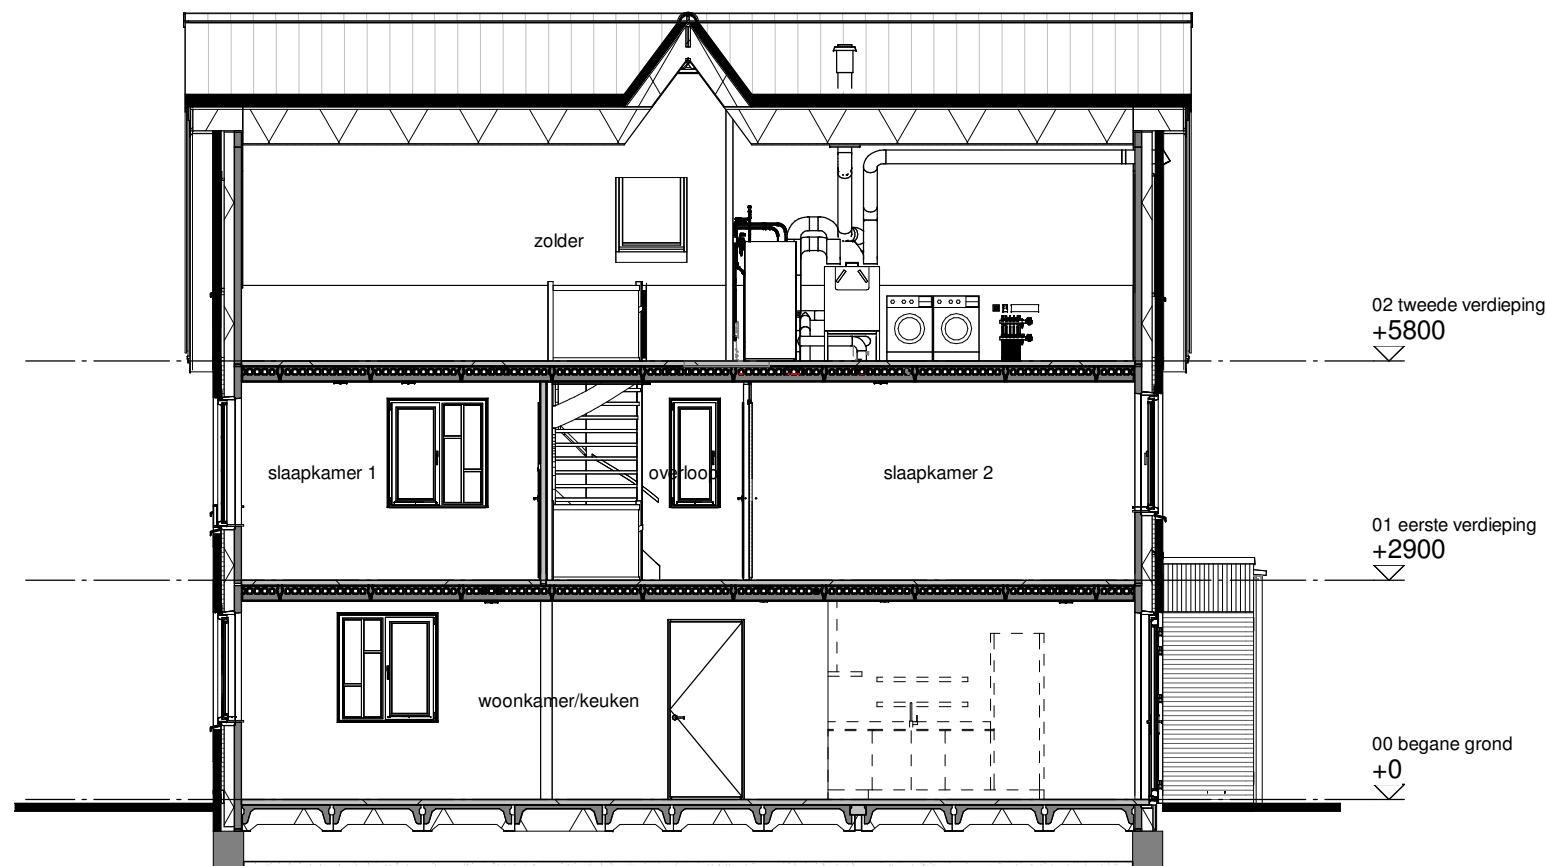

Doorsnede A

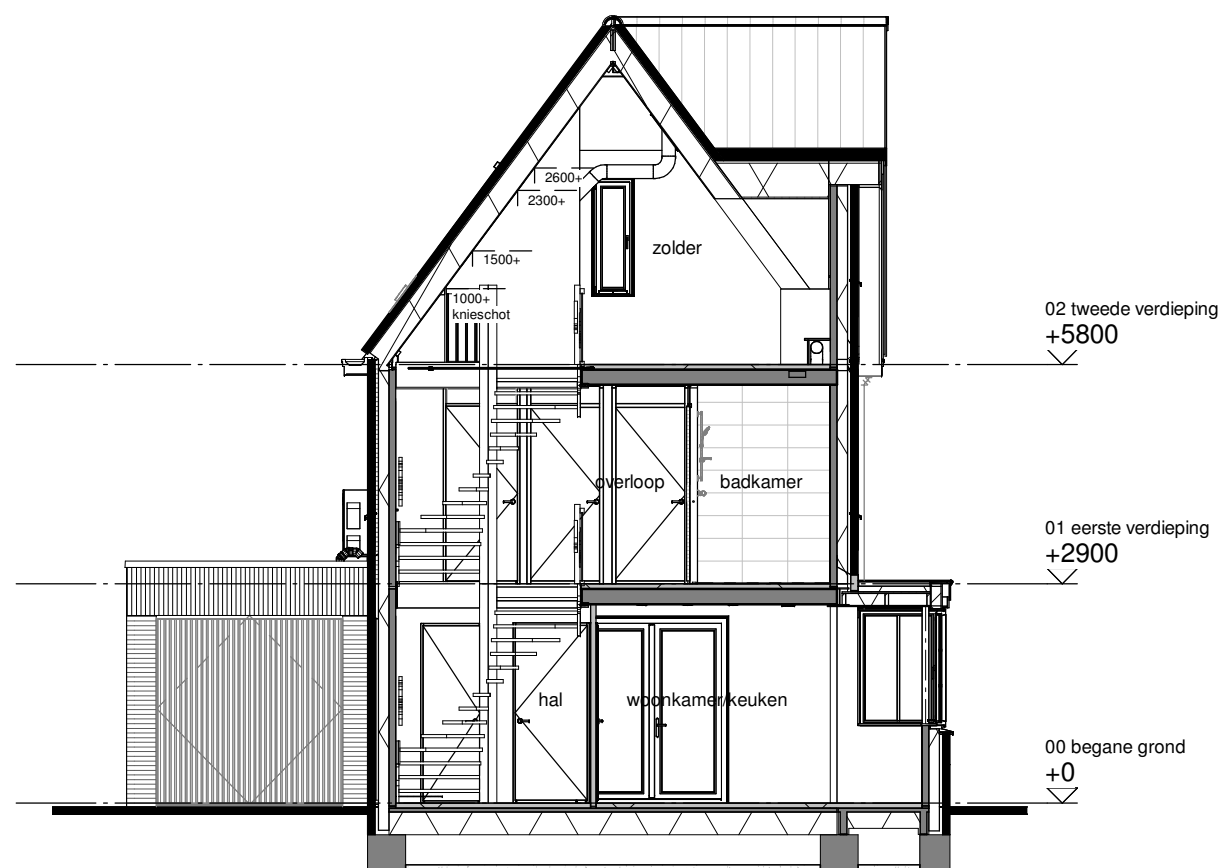

Doorsnede B



Tekening: Doorsn. Blok 09

Woningtype: F60+


Bouwnummer: 33

Bladnummer: VT-09-00c

Bladformaat: A3

Schaal: 1:100

Datum: 31-05-2025

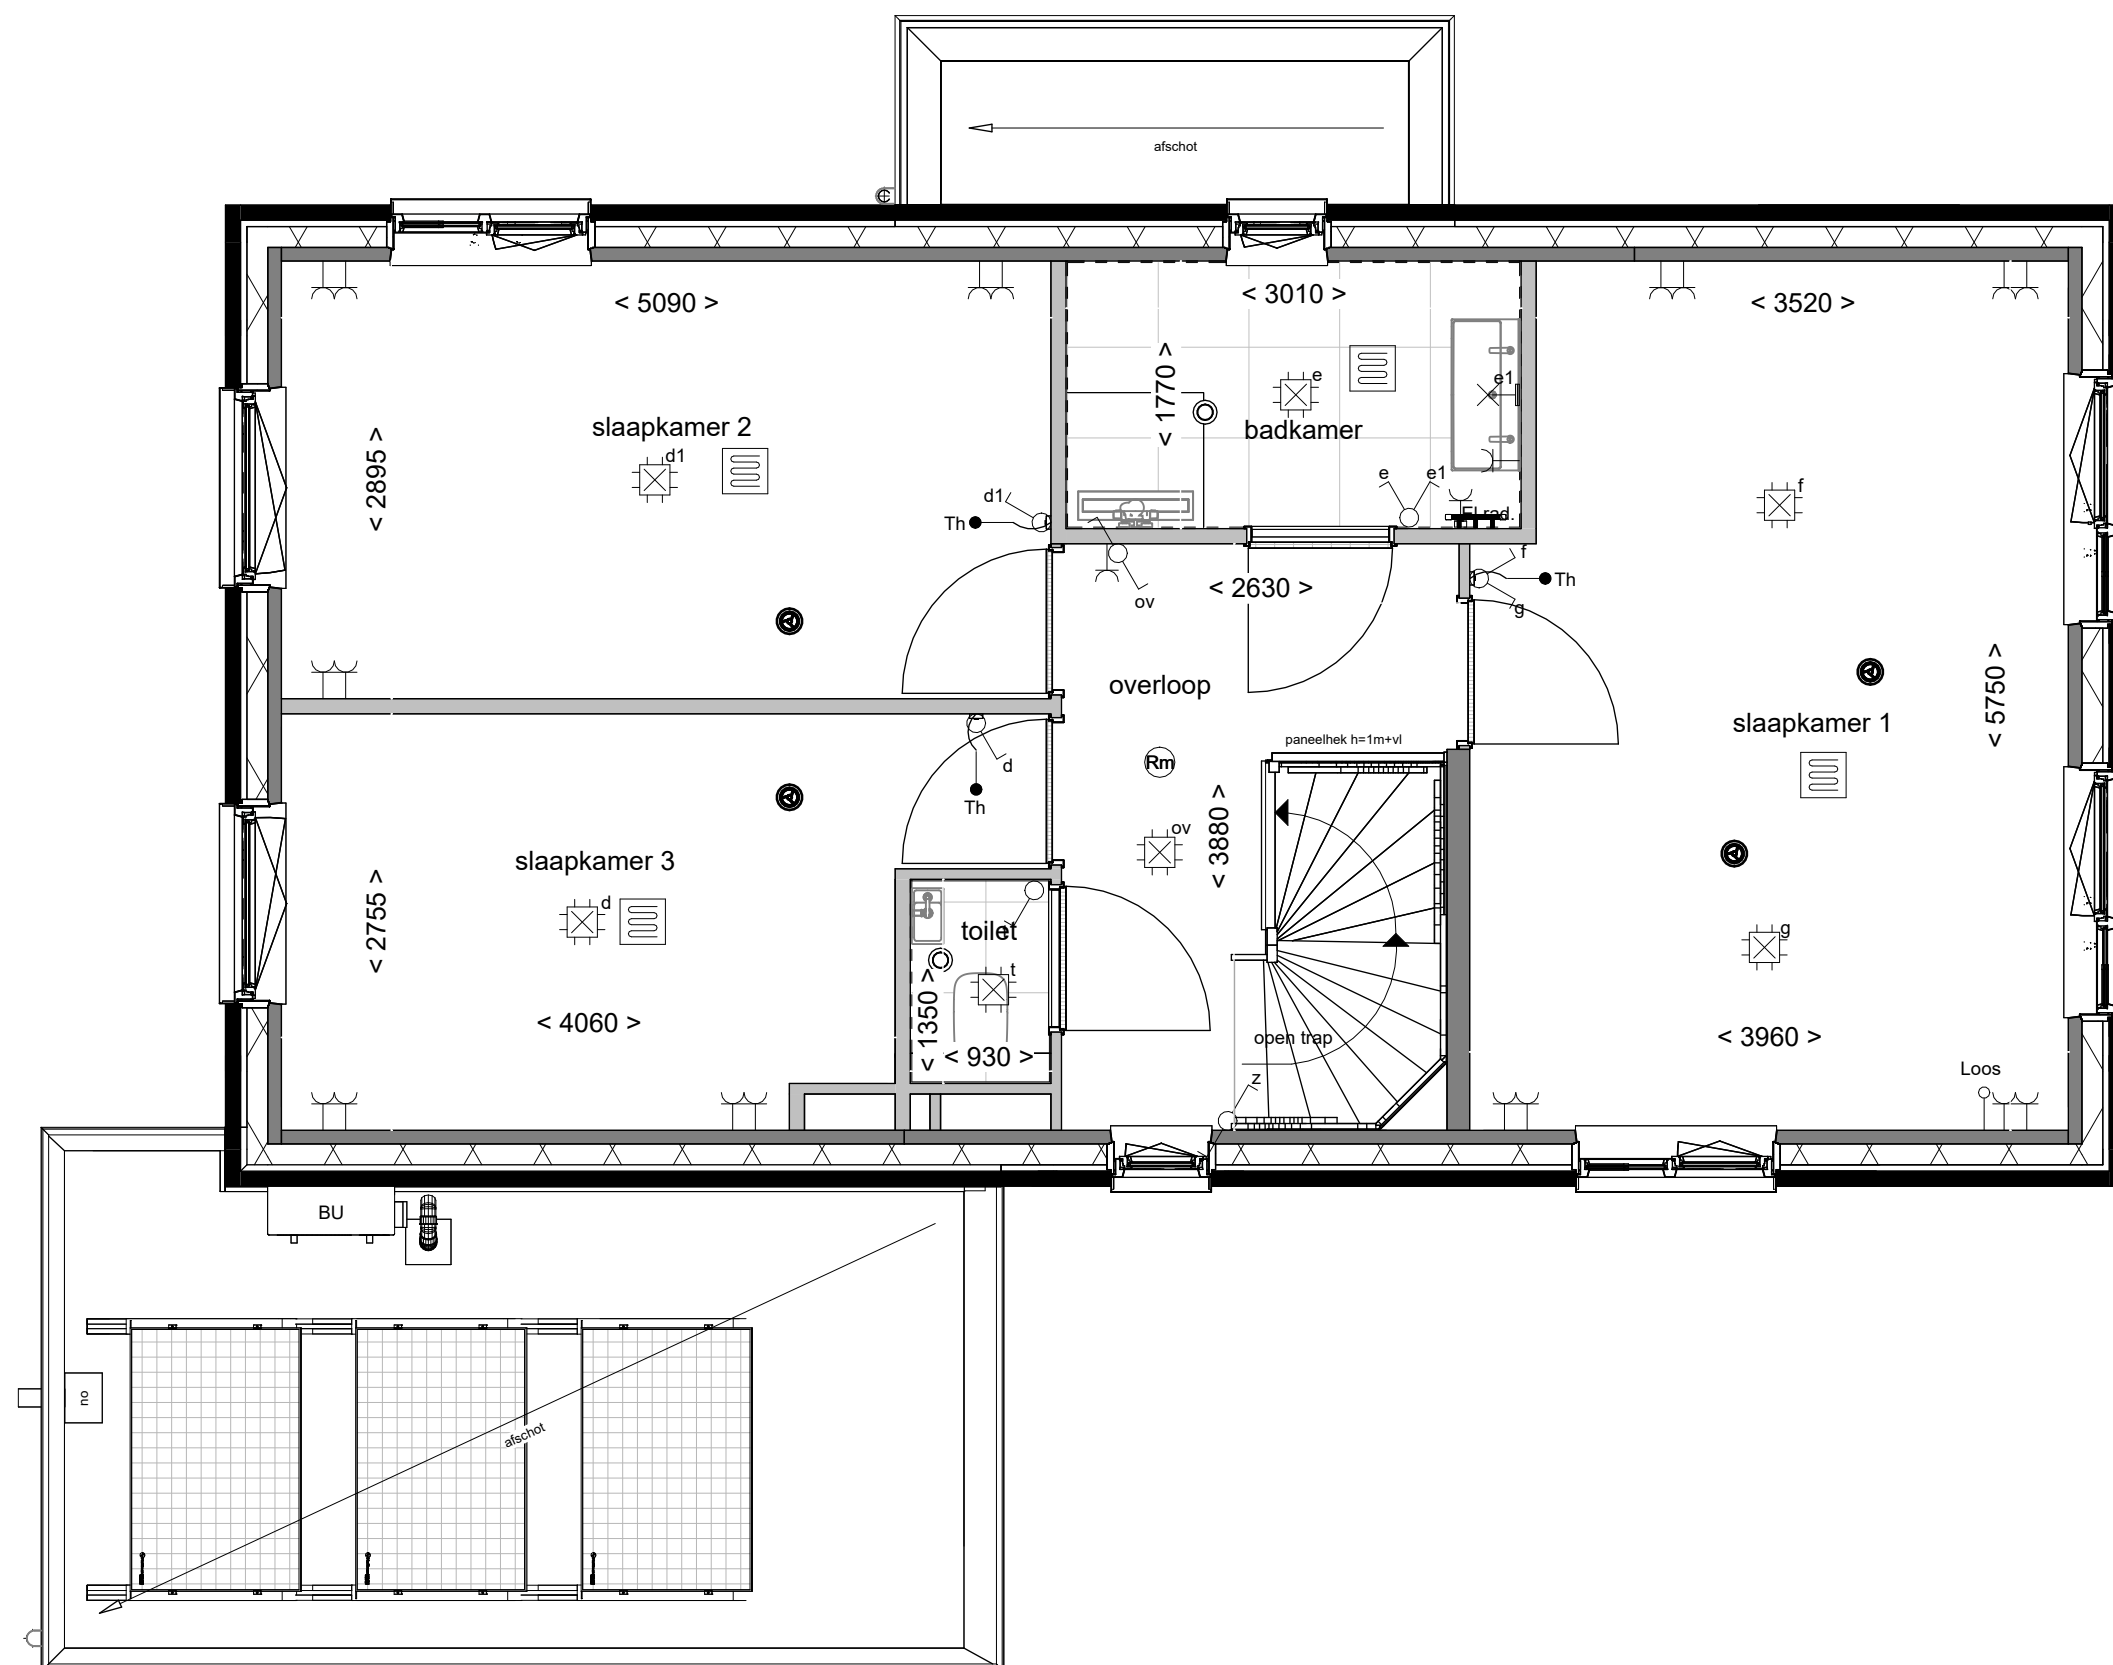

wonen in de nieuwe
Boterpolder
Hazerswoude-Dorp

Tekening: Eerste verdieping

Woningtype: F60+

Bouwnummer: 33

Bladnummer: VT-09-33b

Bladformaat: A3

Schaal: 1:50

Datum: 31-05-2025



Datum: 31-05-2025