



Type: F60+
bwnr: 51

Vorgevel



Type: F60+
bwnr: 51

Achtergevel



Tekening:	Gevels Blok 12
Woningtype:	F60+
Bouwnummer:	51
Bladnummer:	VT-12-00a
Bladformaat:	A3
Schaal:	1:100
Datum:	31-05-2025



Type: F60+
bwnr: 51

Linker zijgevel




Type: F60+
bwnr: 51


Rechter zijgevel



Tekening:	Zijgevels Blok 12
Woningtype:	F60+
Bouwnummer:	51
Bladnummer:	VT-12-00b
Bladformaat:	A3
Schaal:	1:100
Datum:	31-05-2025

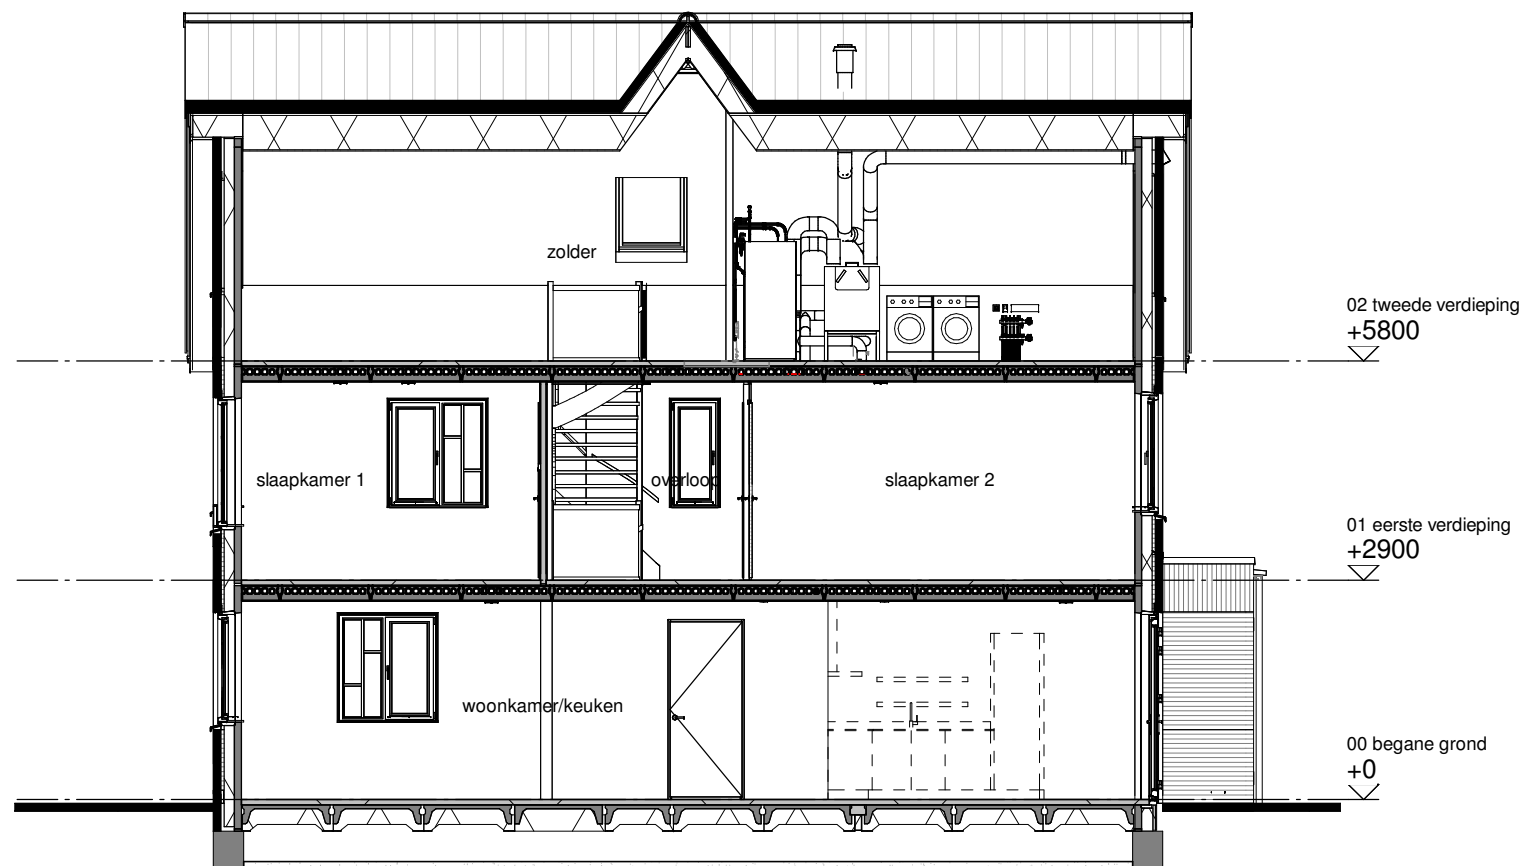


Doorsnede A

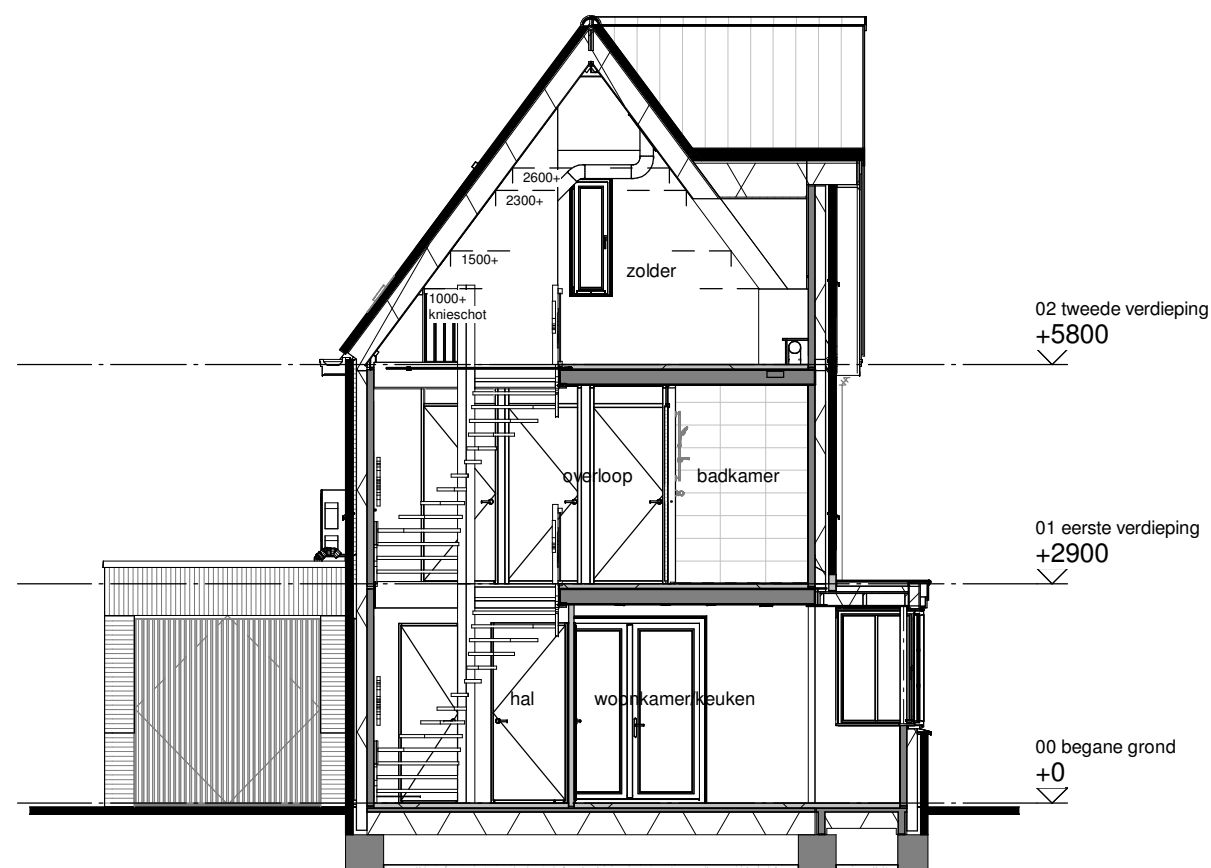

Doorsnede B



Tekening:	Doorsn. Blok 12
Woningtype:	F60+
Bouwnummer:	51
Bladnummer:	VT-12-00c
Bladformaat:	A3
Schaal:	1:100
Datum:	31-05-2025

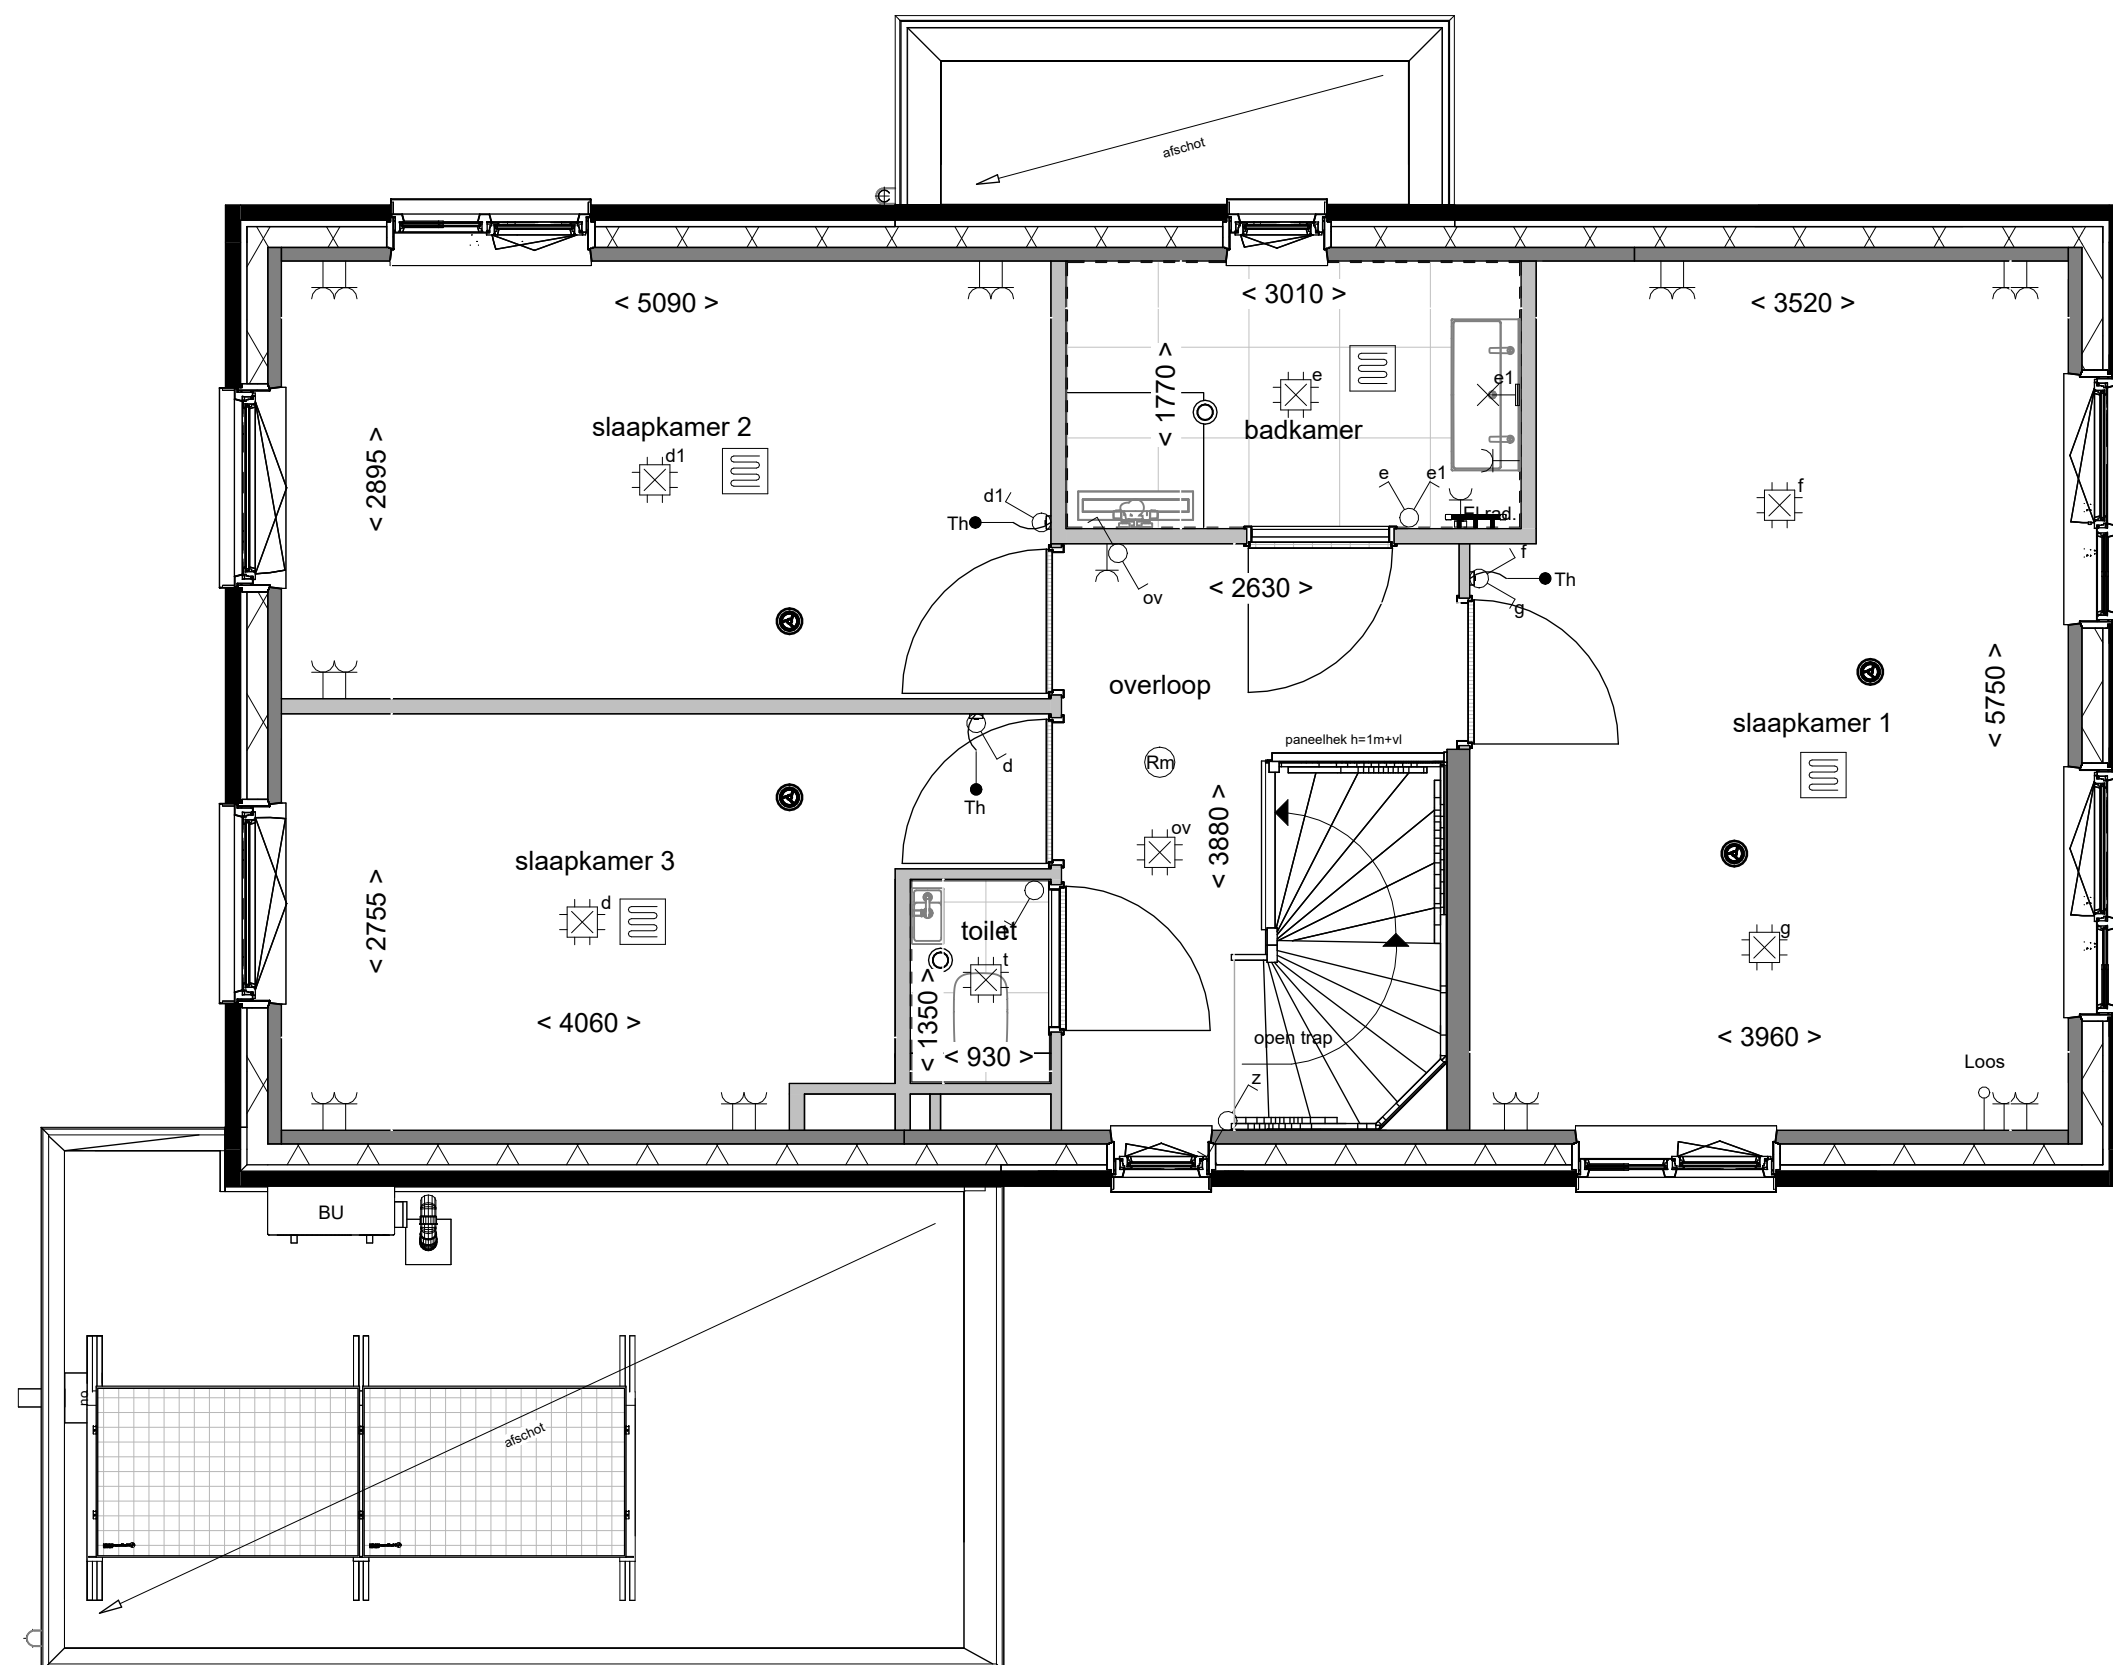

wonen in de nieuwe
Boterpolder
Hazerswoude-Dorp

Tekening: Eerste verdieping

Woningtype: F60+

Bouwnummer: 51

Bladnummer: VT-12-51b

Bladformaat: A3

Schaal: 1:50

Datum: 31-05-2025

