




- Renvooi**
- entree woning
- erfgrens
- parkeervak eigen terrein
- buitenunit warmtepomp
- geluidreducerende omkasting buitenunit warmtepomp
- leiding buitenunit
- haag h= 600mm
- gaashekwerk met klimplanten h=1800mm
- geluidsscherm h=1800mm
- tegels 600x400mm
- mandelig terrein
- poort
- transformatorhuis
- ondergrondse containers
- datakast
- talud
- groenstrook

parkeerplekken, inrichting openbaar gebied en posities bomen indicatief

Maten betreffen circa maten, geringe afwijkingen geven geen aanleiding tot verrekening.  
Aan de op deze tekening aangegeven maten kunnen derhalve geen rechten worden ontleend.



|              |                   |
|--------------|-------------------|
| Tekening:    | Situatie totaal   |
| Woningtype:  |                   |
| Bouwnummer:  | 1-9, 22-26, 33-57 |
| Bladnummer:  | VT-00-S1          |
| Bladformaat: | A3                |
| Schaal:      | 1:750             |
| Datum:       | 31-05-2025        |

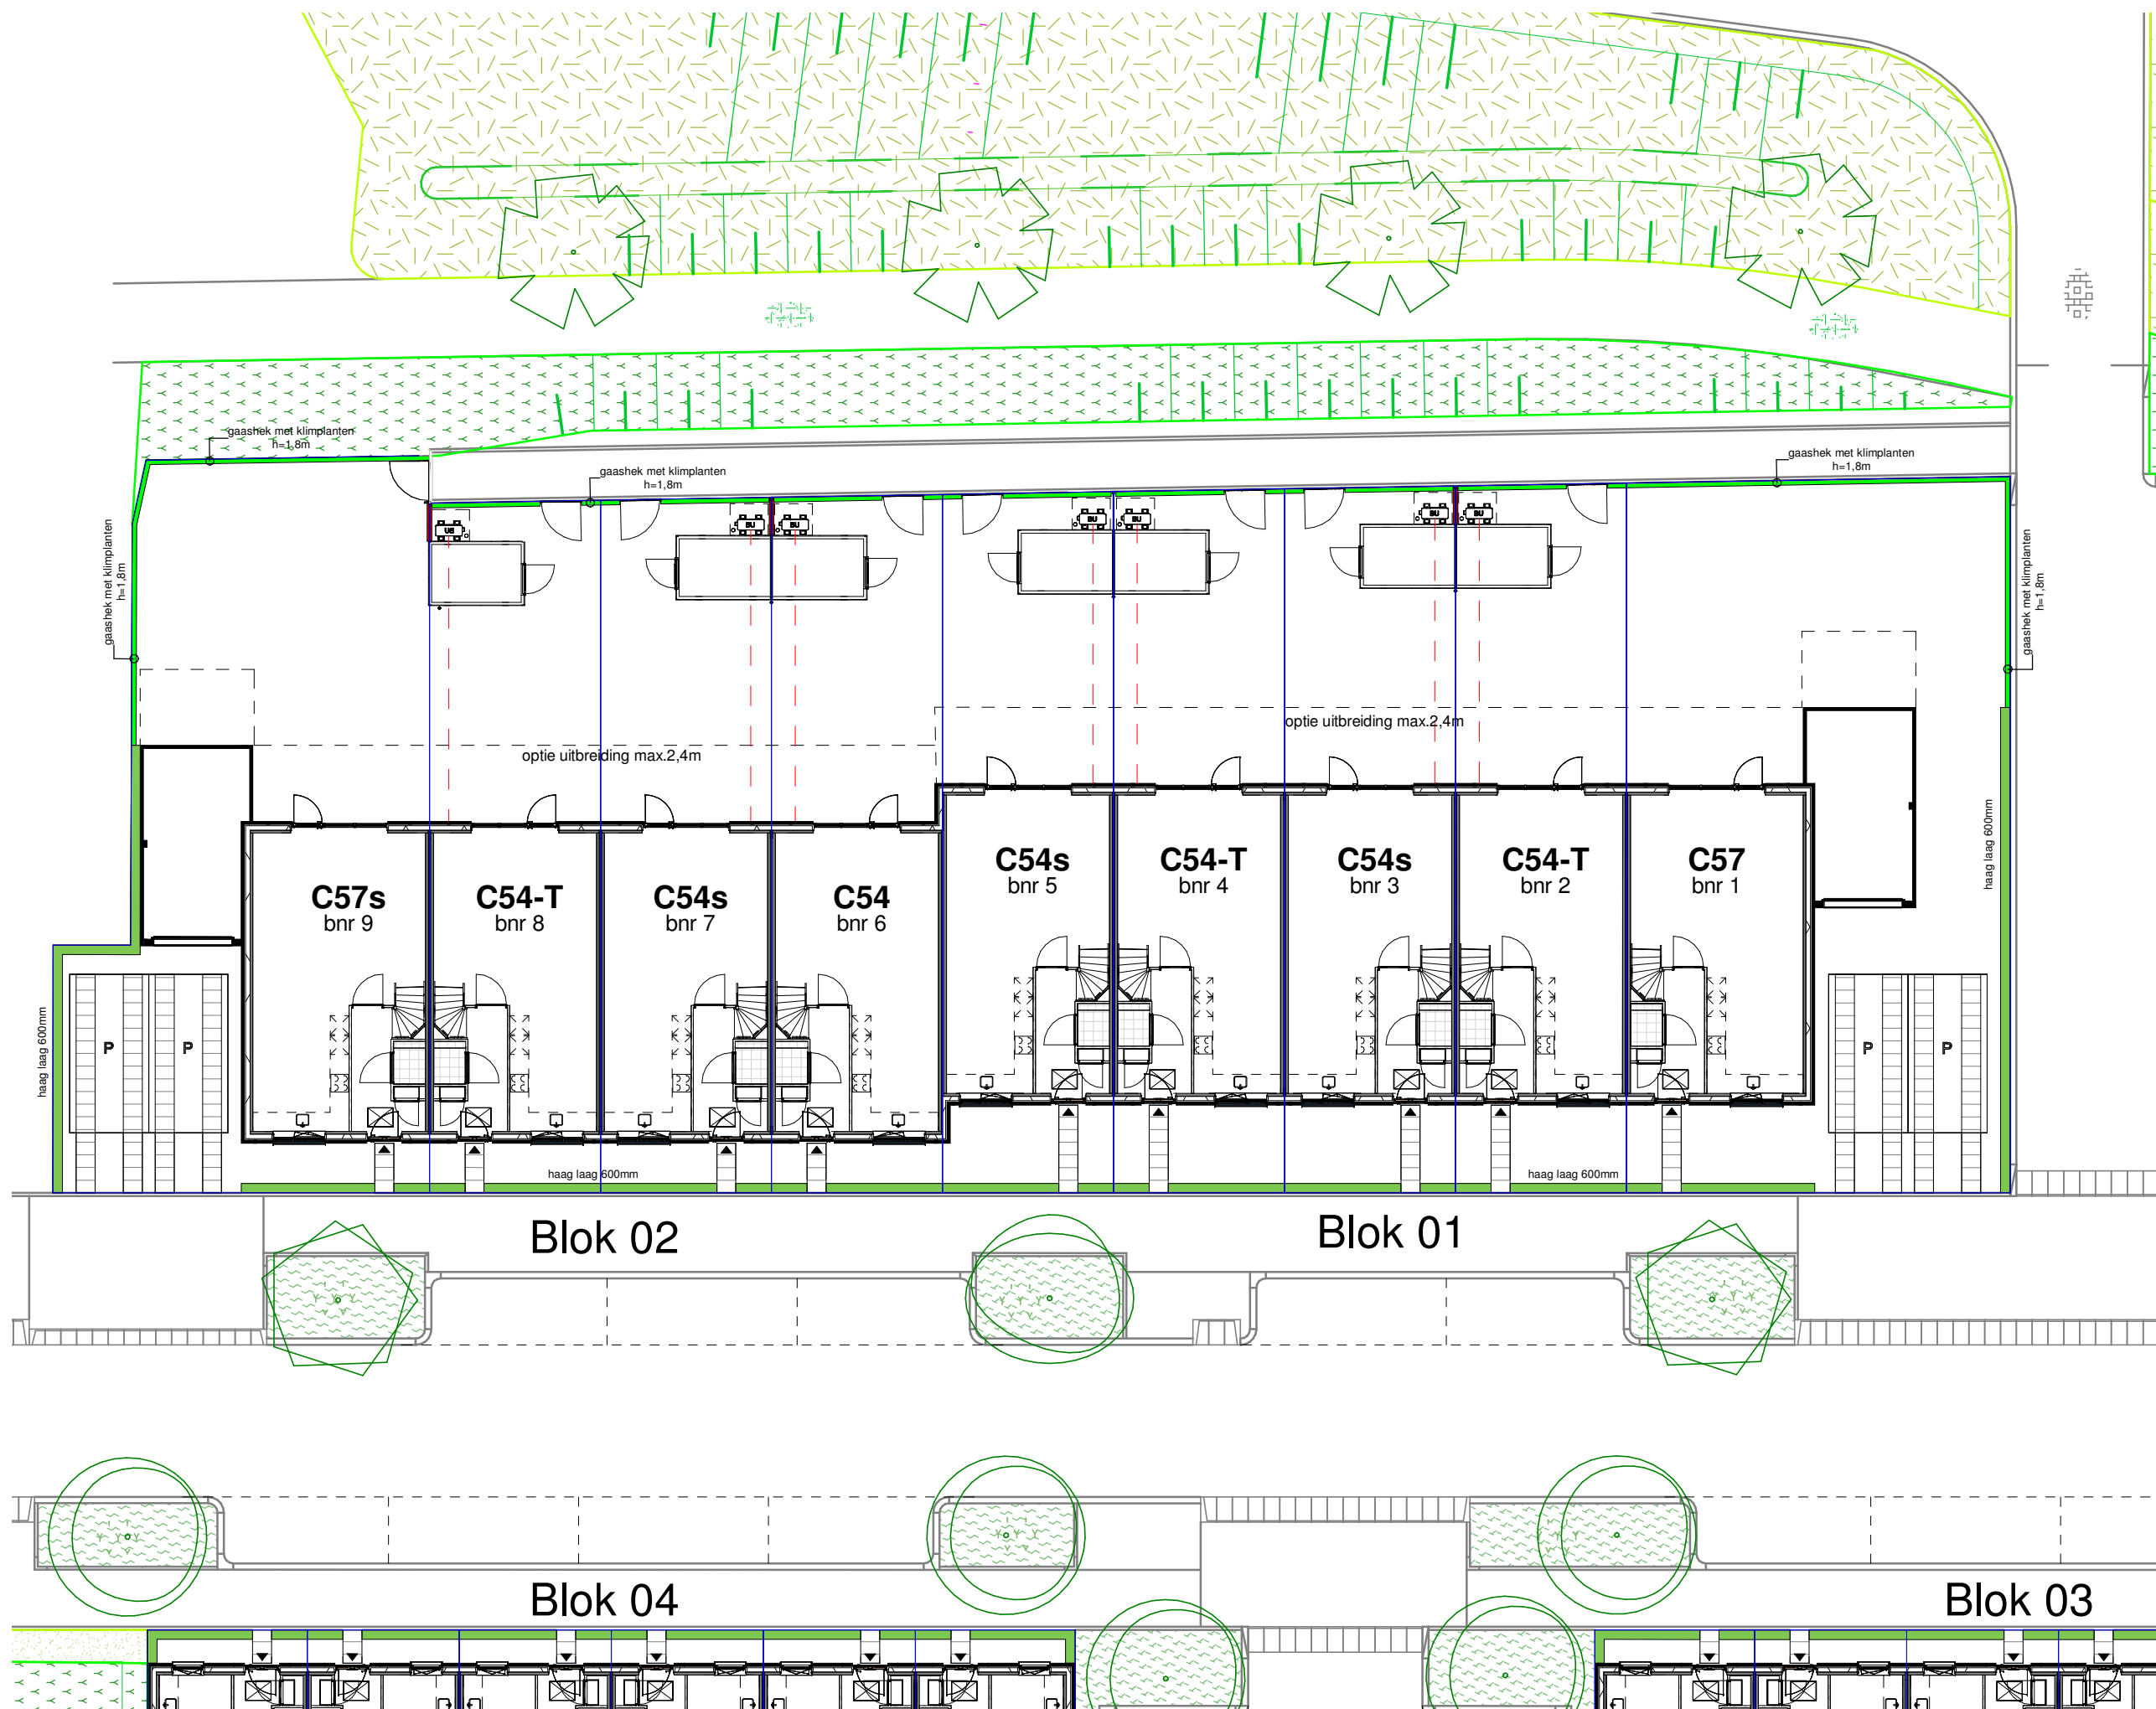

- Renvooi**
- entree woning
  - erfgrans
  - parkeervak eigen terrein
  - buitenunit warmtepomp
  - geluidreducerende omkasting buitenunit warmtepomp
  - leiding buitenunit
  - haag h= 600mm
  - gaashekwerk met klimplanten h=1800mm
  - geluidsscherm h=1800mm
  - tegels 600x400mm
  - mandelig terrein
  - poort
  - transformatorhuis
  - ondergrondse containers
  - datakast
  - talud
  - groenstrook

parkeerplekken, inrichting openbaar gebied en posities bomen indicatief

Maten betreffen circa maten, geringe afwijkingen geven geen aanleiding tot verrekening.  
Aan de op deze tekening aangegeven maten kunnen derhalve geen rechten worden ontleend.










|              |                     |
|--------------|---------------------|
| Tekening:    | Situatie blok 01-02 |
| Woningtype:  | C54,C54-T,C57       |
| Bouwnummer:  | 1-9                 |
| Bladnummer:  | VT-0102-S1          |
| Bladformaat: | A3                  |
| Schaal:      | 1:200               |
| Datum:       | 31-05-2025          |

Renvooi materialen

|                                                                                   |                                         |
|-----------------------------------------------------------------------------------|-----------------------------------------|
|  | dakpan donkergrijs                      |
|  | metselwerk type A                       |
|  | metselwerk type B                       |
|  | metselwerk type B* (gekeimd, kleur wit) |
|  | metselwerk type C                       |
|  | metselwerk type D                       |

Renvooi bouwkundig
 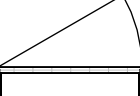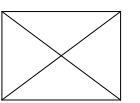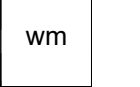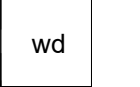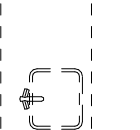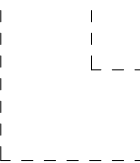
|                                                                                       |                                             |
|---------------------------------------------------------------------------------------|---------------------------------------------|
|    | entree woning                               |
|    | metselwerk                                  |
|    | isolatie                                    |
|    | dragende wand                               |
|    | niet dragende binnenwand                    |
|    | binnendeurkozijn (met bovenlicht)           |
|    | kruipluik                                   |
|    | opstelplaats wasmachine                     |
|    | opstelplaats wasdroger                      |
|   | opstelplaats koelkast                       |
|  | principe opstelling keukenblok              |
|  | onbenoemde ruimte volgens krijstreepmethode |

Renvooi installaties

|                                                                                       |                                                      |
|---------------------------------------------------------------------------------------|------------------------------------------------------|
|    | aansluitpunt licht, wand                             |
|    | centraaldoos met lichtpunt                           |
|    | centraaldoos met lichtpunt gemetselde berging        |
|    | armatuur aan de wand                                 |
|    | rookmelder                                           |
|    | aansluitpunt niet bedraad / loos                     |
|    | aansluitpunt bedraad data, niet afgemonteerd         |
|    | beldrukker                                           |
|    | schel                                                |
|    | schakelaar, 1-polig                                  |
|    | werkschakelaar tbv PV-panelen                        |
|    | driestandenschakelaar tbv wtw                        |
|    | schakelaar, wissel                                   |
|    | schakelaar, serie                                    |
|    | wandcontactdoos 1-voudig met beschermingscontact     |
|    | wandcontactdoos 2-voudig met beschermingscontact     |
|    | thermostaat woonkamer                                |
|    | thermostaatleiding, bedraad                          |
|    | wandcontactdoos tbv warmteterugwinunit               |
|    | mechanische ventilatie-unit incl. warmteterugwinunit |
|   | warmtepomp                                           |
|  | inblaasventiel mechanische ventilatie                |
|  | afzuigventiel mechanische ventilatie                 |
|  | verdeler vloerverwarming                             |
|  | ruimte vzv vloerverwarming                           |
|  | elektrische radiator                                 |
|  | kanalen in het zicht                                 |
|  | doucheput                                            |
|  | lijngoot douche                                      |
|  | buitenkraan                                          |

Disclaimer

De op deze tekeningen aangegeven maten zijn circa maten in millimeters en tussen de wanden / vloeren gemeten, waarbij geen rekening is gehouden met enige wandafwerking, plinten, affimpering, etc. In verband met de nauwkeurige uitwerking van details, constructie, maatvoering, materialen e.d. kunnen er kleine afwijkingen ontstaan ten opzichte van de nu vermelde gegevens. Deze geringe afwijkingen geven geen aanleiding tot verrekening. Aan de op deze tekening aangegeven maten kunnen derhalve geen rechten worden ontleend. De op deze tekeningen aangegeven maatvoering is niet geschikt voor opdrachten aan derden door koper(s). De posities van aansluitingen en installatie onderdelen zijn indicatief op tekening aangegeven. De exacte aantallen en posities zullen na berekening in het werk door de installateurs worden bepaald en kunnen afwijken van deze tekening.



|              |                   |
|--------------|-------------------|
| Tekening:    | Renvooi           |
| Woningtype:  | -                 |
| Bouwnummer:  | 1 tm 9 / 22 tm 57 |
| Bladnummer:  | VT-0-00c          |
| Bladformaat: | A3                |
| Schaal:      | -                 |
| Datum:       | 31-05-2025        |





Type: C54s  
bwnr: 05

Type: C54-T  
bwnr: 04

Type: C54s  
bwnr: 03

Type: C54-T  
bwnr: 02

Type: C57  
bwnr: 01

## Voorgevel



Type: C57  
bwnr: 01

Type: C54-T  
bwnr: 02

Type: C54s  
bwnr: 03

Type: C54-T  
bwnr: 04

Type: C54s  
bwnr: 05

## Achtergevel

wonen in de nieuwe  
**Boterpolder**  
Hazerswoude-Dorp

### Gevels blok 01

Tekening:

Woningtype: C57, C54s, C54-T

Bouwnummer: 01 t/m 05

Bladnummer: VT-01-00a

Bladformaat: A3

Schaal: 1:100

Datum: 31-05-2025



Type: C57s  
bwnr: 09

Type: C54-T  
bwnr: 08

Type: C54s  
bwnr: 07

Type: C54  
bwnr: 06

## Voorgevel



Type: C54  
bwnr: 06

Type: C54s  
bwnr: 07

Type: C54-T  
bwnr: 08

Type: C57s  
bwnr: 09

## Achtergevel



### Gevels blok 02

Tekening:

Woningtype: C57,C54,C54,C54-T

Bouwnummer: 06 t/m 09

Bladnummer: VT-02-00a

Bladformaat: A3

Schaal: 1:100

Datum: 31-05-2025



Type: C57s  
bwnr: 09

Linker zijgevel




Type: C57  
bwnr: 01


Rechter zijgevel

wonen in de nieuwe  
**Boterpolder**  
*Hazerswoude-Dorp*


|              |                         |
|--------------|-------------------------|
| Tekening:    | Zijgevels blok<br>01-02 |
| Woningtype:  | C57, C54, C54-T         |
| Bouwnummer:  | 01 t/m 09               |
| Bladnummer:  | VT-01-02-00b            |
| Bladformaat: | A3                      |
| Schaal:      | 1:100                   |
| Datum:       | 31-05-2025              |

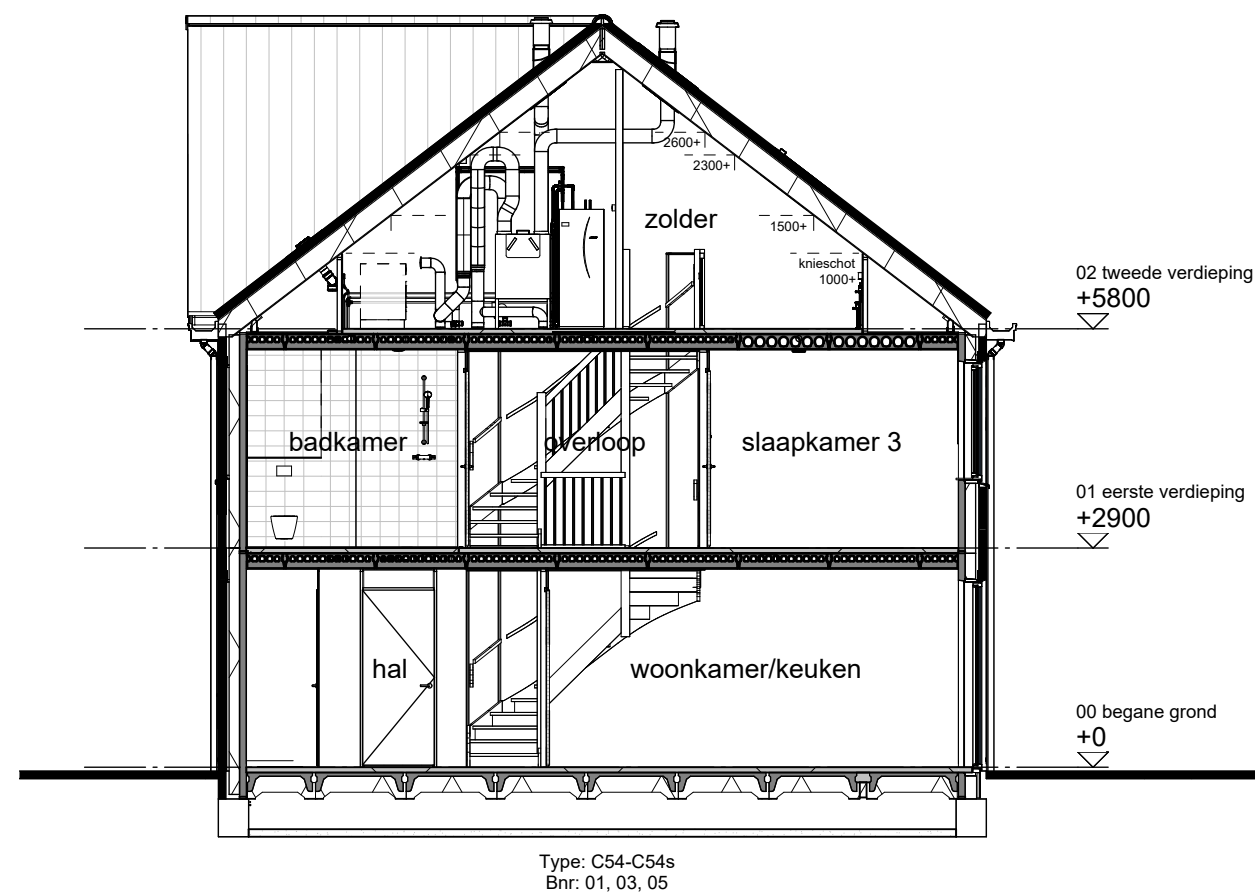

Doorsnede A

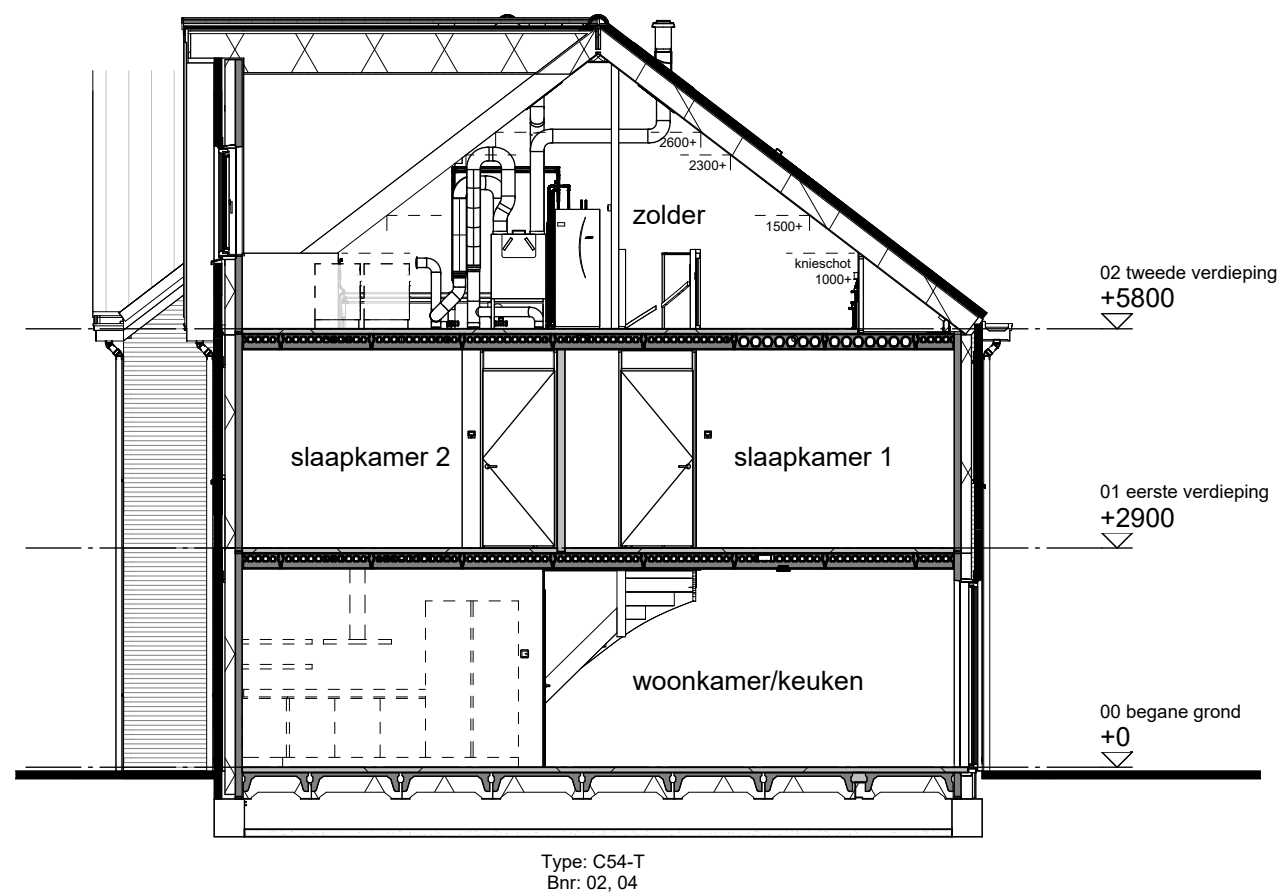

Doorsnede B

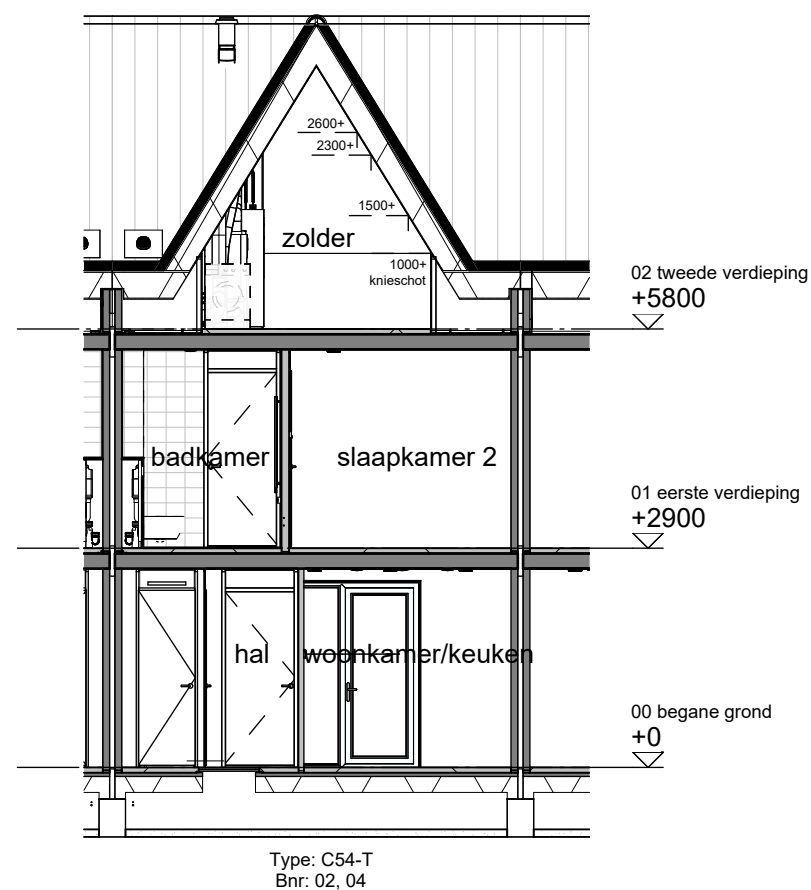


Doorsnede C




|              |                    |
|--------------|--------------------|
| Tekening:    | Doorsneden blok 01 |
| Woningtype:  | C57, C54s, C54-T   |
| Bouwnummer:  | 01 t/m 05          |
| Bladnummer:  | VT-01-00c          |
| Bladformaat: | A3                 |
| Schaal:      | 1:100              |
| Datum:       | 31-05-2025         |




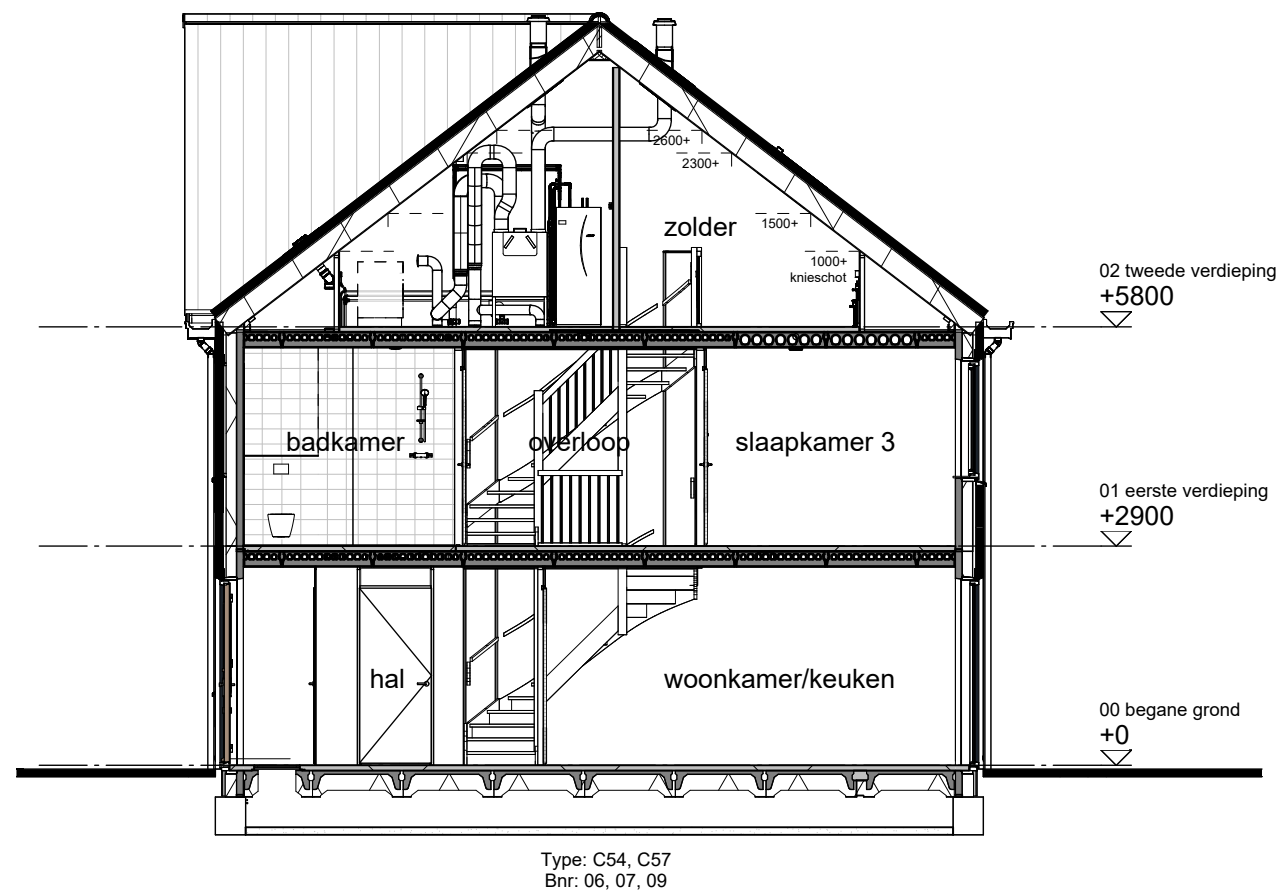

Doorsnede A

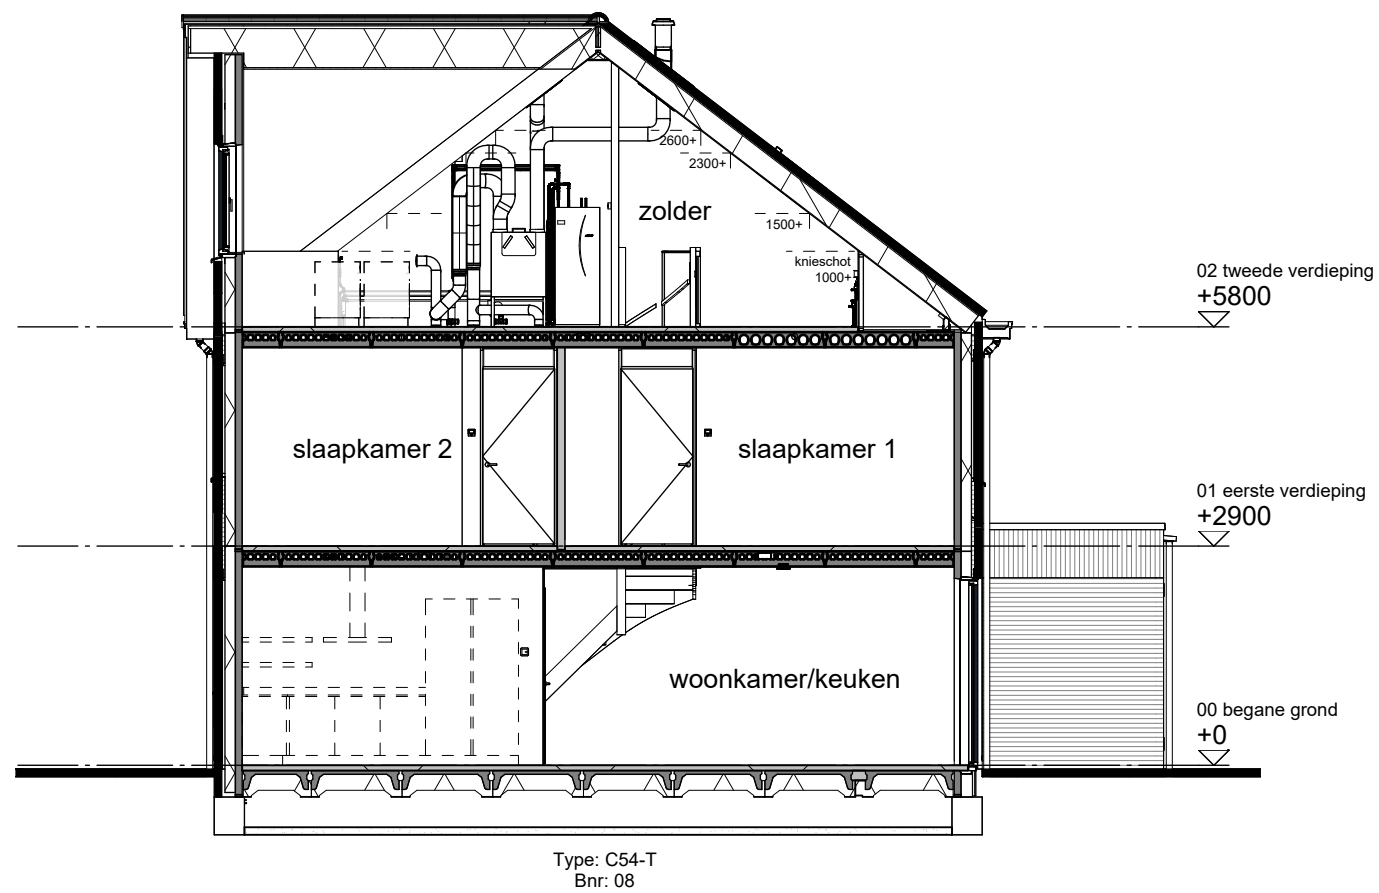

Doorsnede B

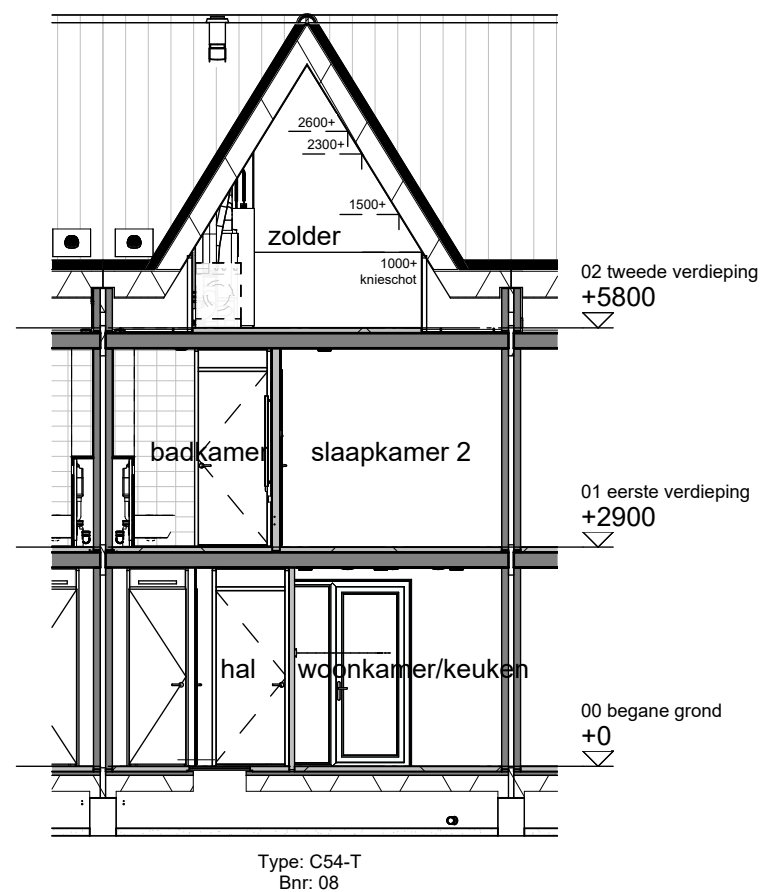

Doorsnede C

wonen in de nieuwe  
**Boterpolder**  
*Hazerswoude-Dorp*

|              |                    |
|--------------|--------------------|
| Tekening:    | Doorsneden blok 02 |
| Woningtype:  | C57, C54, C54-T    |
| Bouwnummer:  | 06 t/m 09          |
| Bladnummer:  | VT-02-00c          |
| Bladformaat: | A3                 |
| Schaal:      | 1:100              |
| Datum:       | 31-05-2025         |






Tekening:

Datum: 31-05-2025

Datum: 31-05-2025

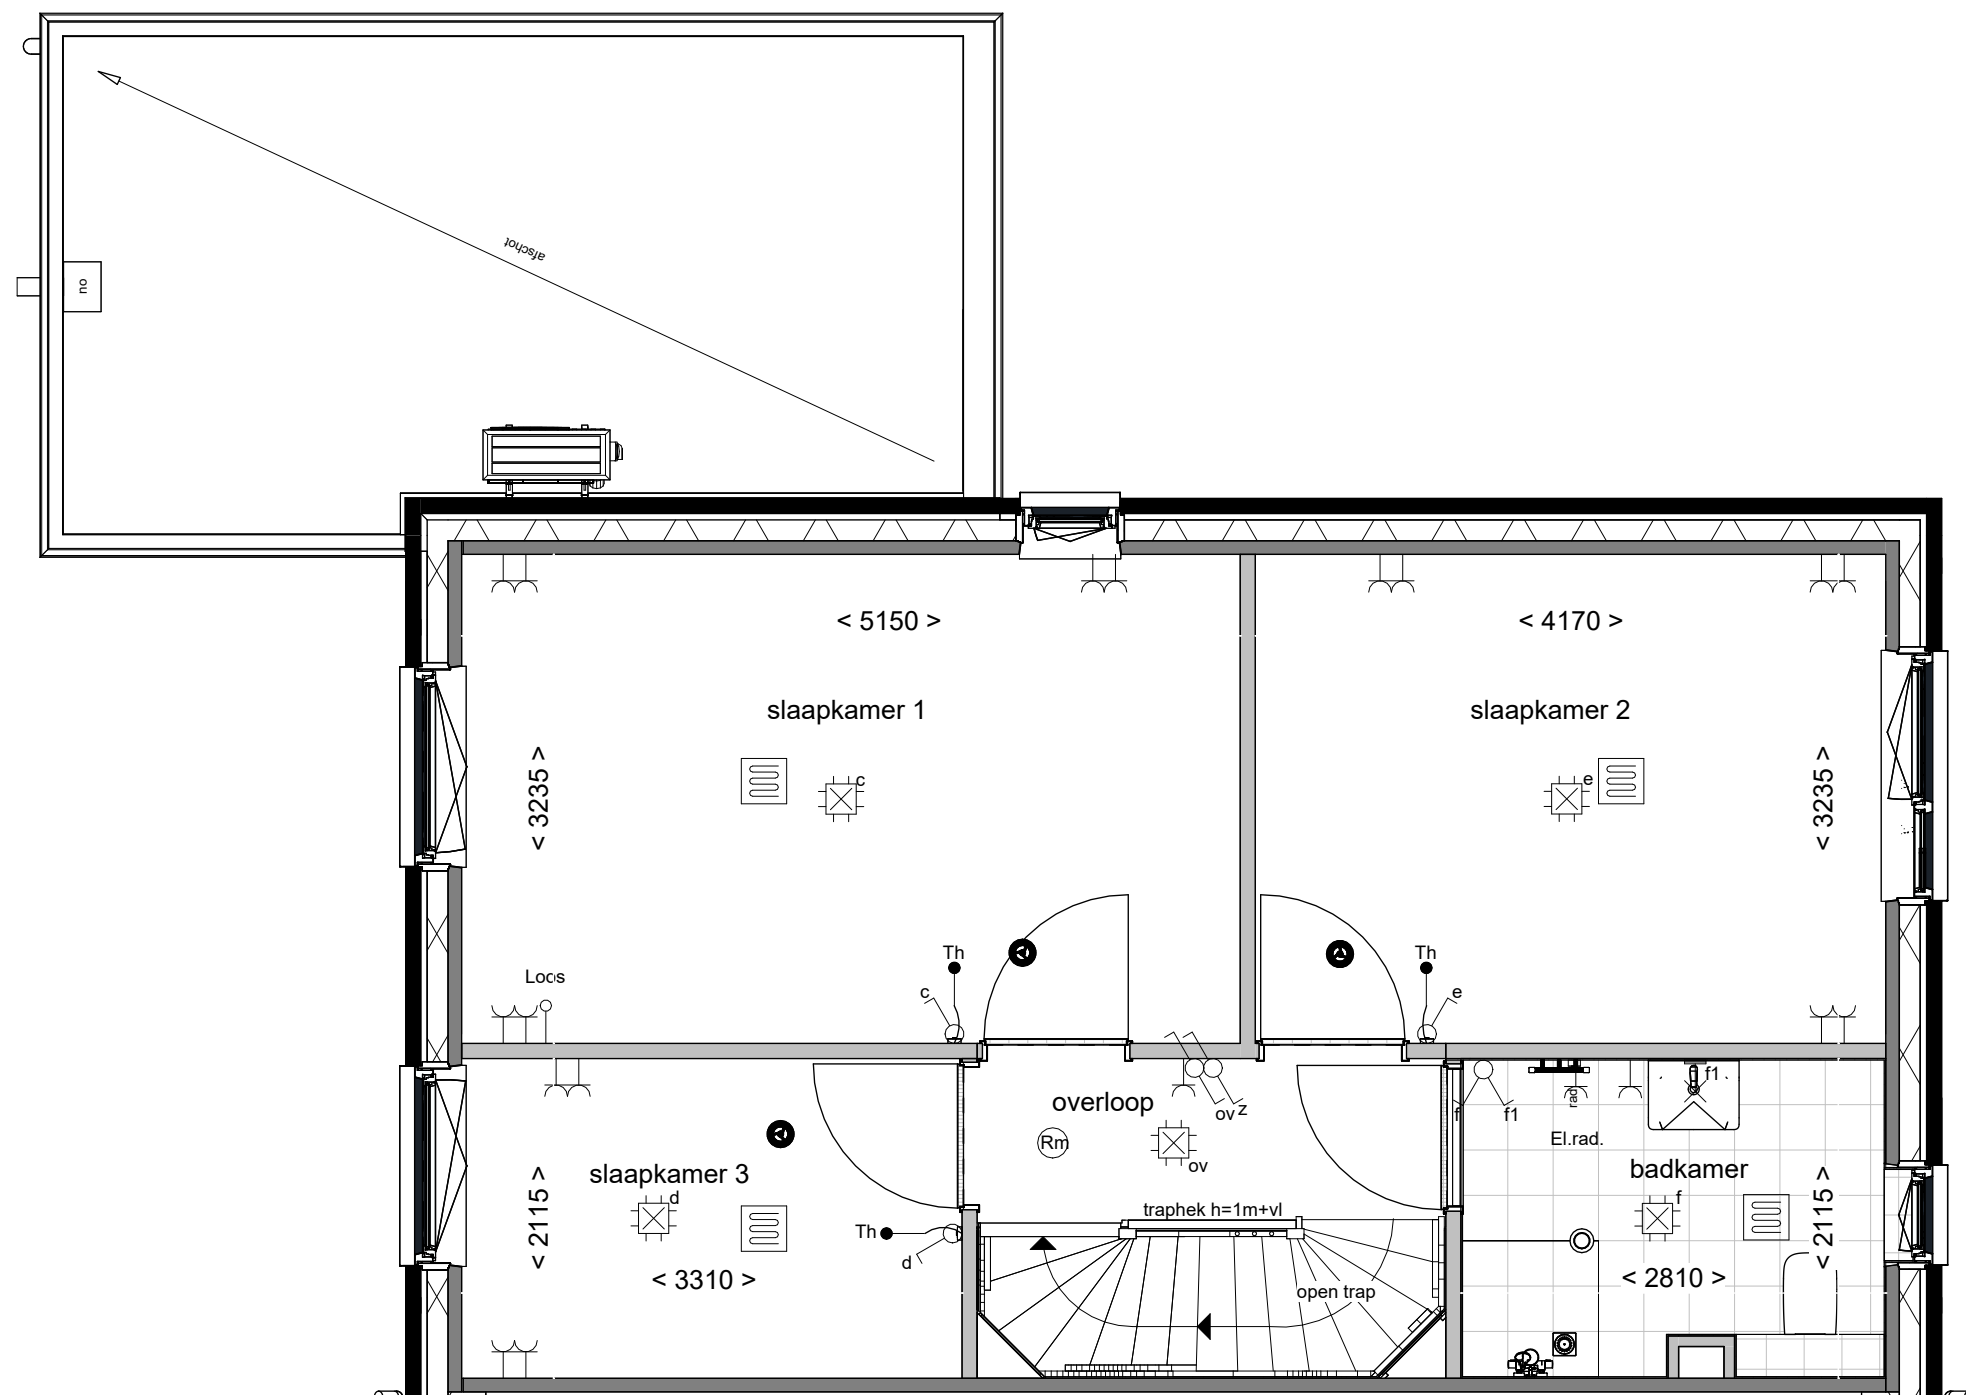

## Eerste verdieping

Tekening:

Woningtype: C57


Bouwnummer: 01

Bladnummer: VT-01-01b

Bladformaat: A3


Schaal: 1:50

Datum: 31-05-2025

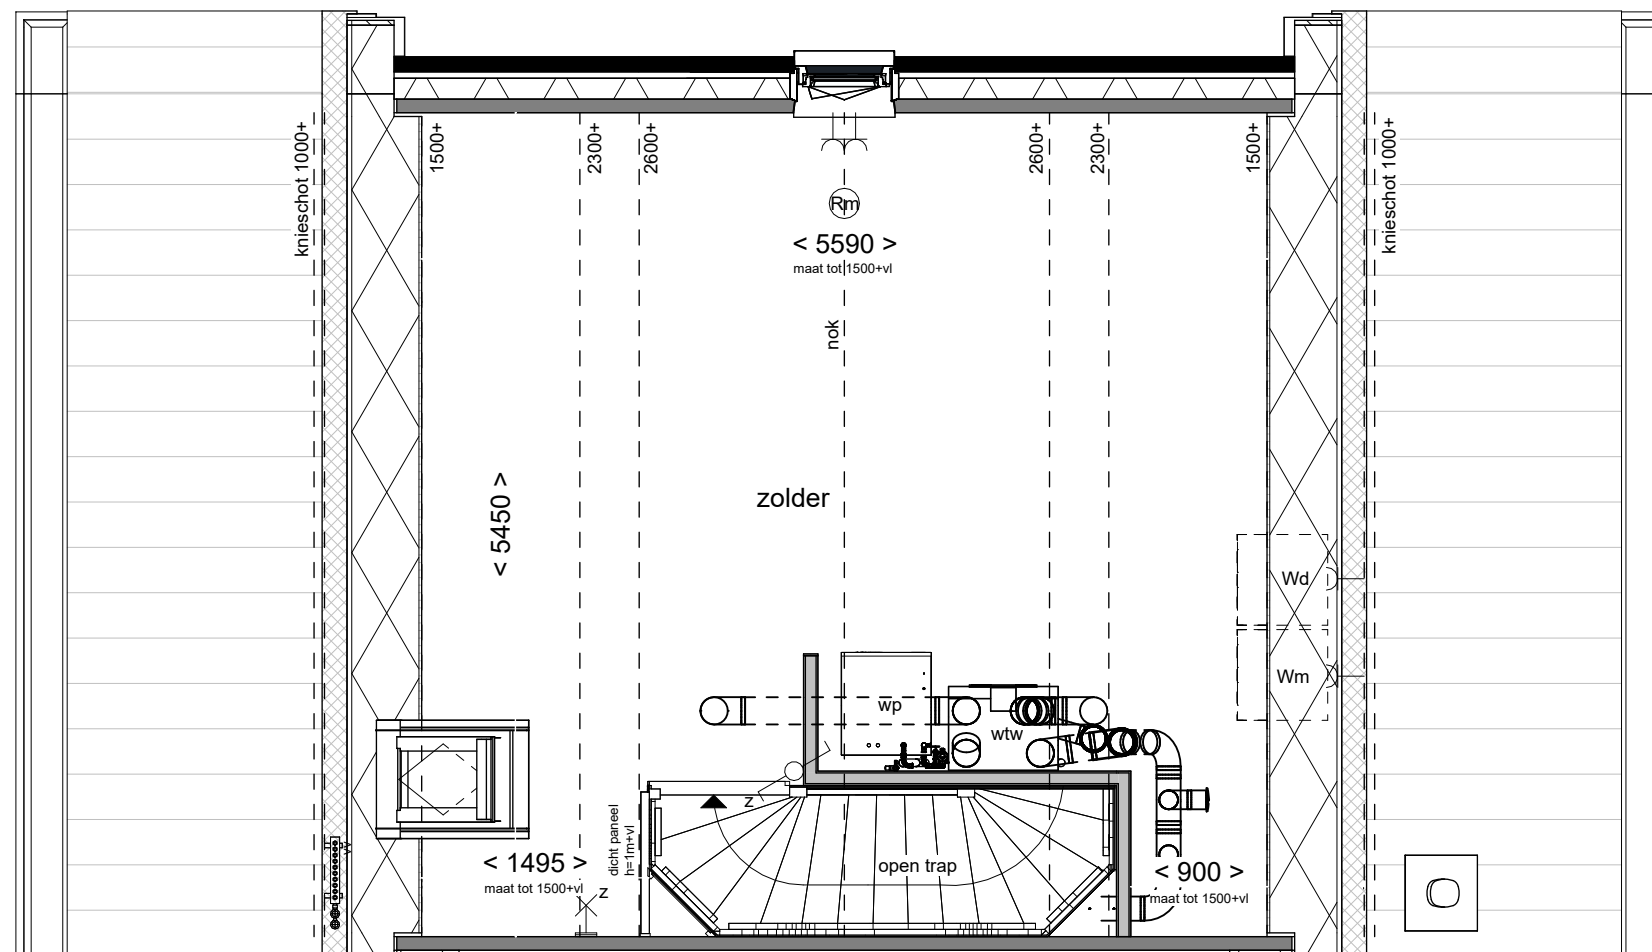

|              |                   |
|--------------|-------------------|
| Tekening:    | Tweede verdieping |
| Woningtype:  | C57               |
| Bouwnummer:  | 01                |
| Bladnummer:  | VT-01-01c         |
| Bladformaat: | A3                |
| Schaal:      | 1:50              |
| Datum:       | 31-05-2025        |





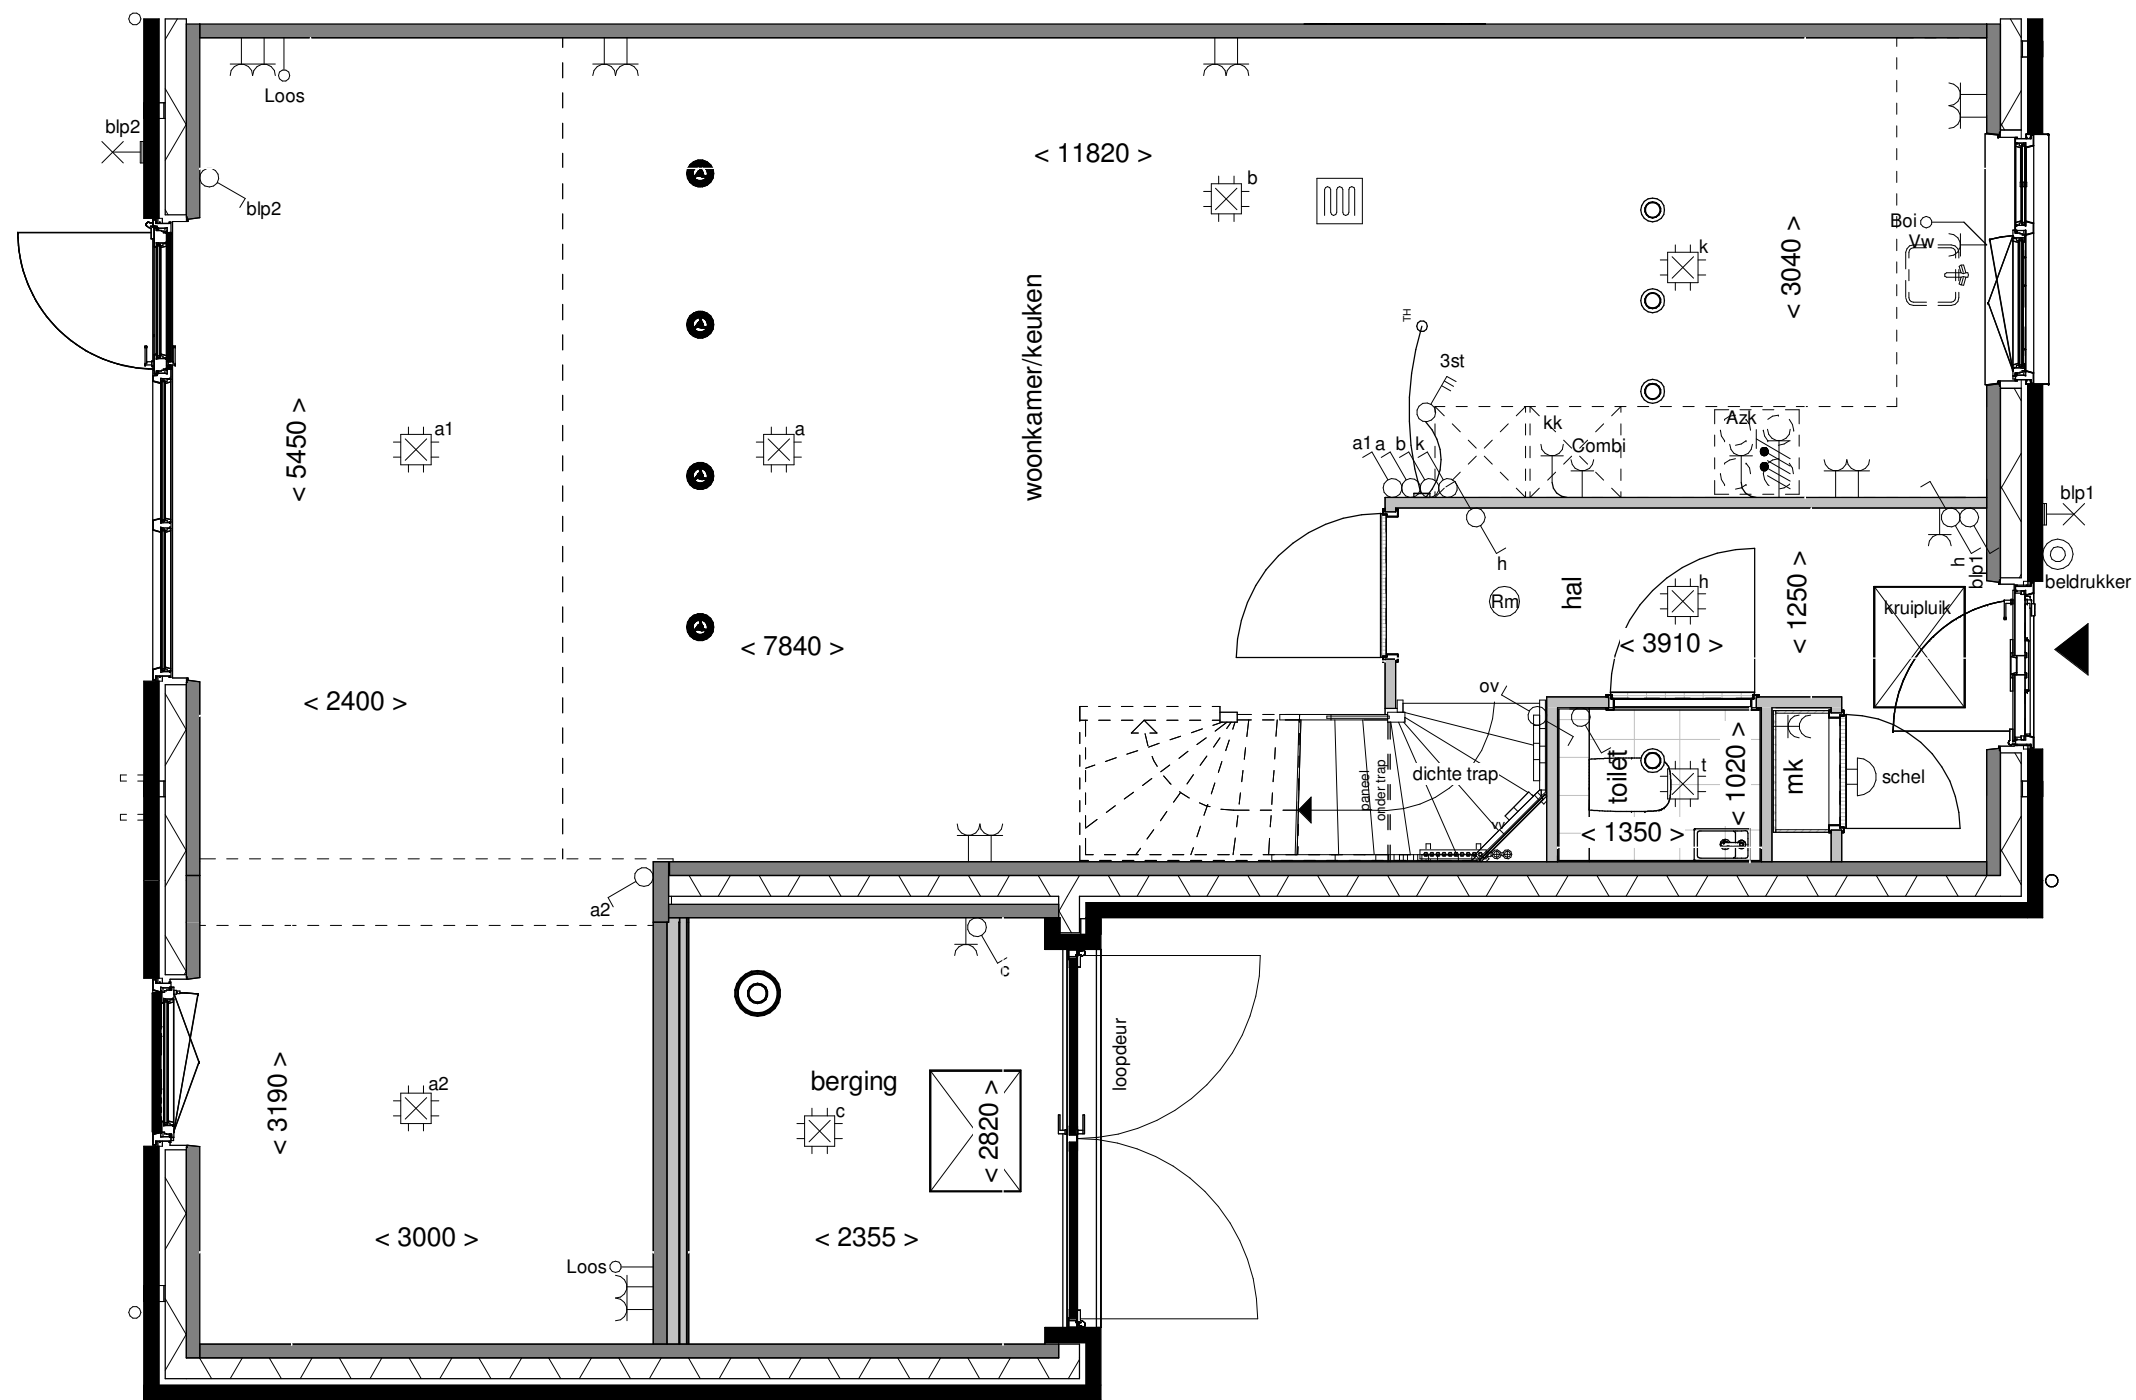

Achtergevel schaal 1:100

wonen in de nieuwe  
**Boterpolder**  
Hazerswoude Dorp

|              |                                 |
|--------------|---------------------------------|
| Tekening:    | Samenvoegen<br>berging bij wnk. |
| Woningtype:  | C57                             |
| Bouwnummer:  | -                               |
| Optienummer: | 1.A.C.15                        |
| Bladformaat: | A3                              |
| Schaal:      | 1:50                            |
| Datum:       | 31-05-2025                      |

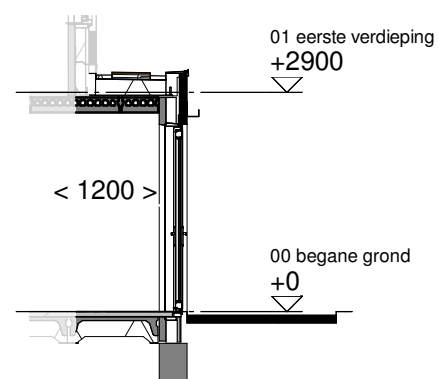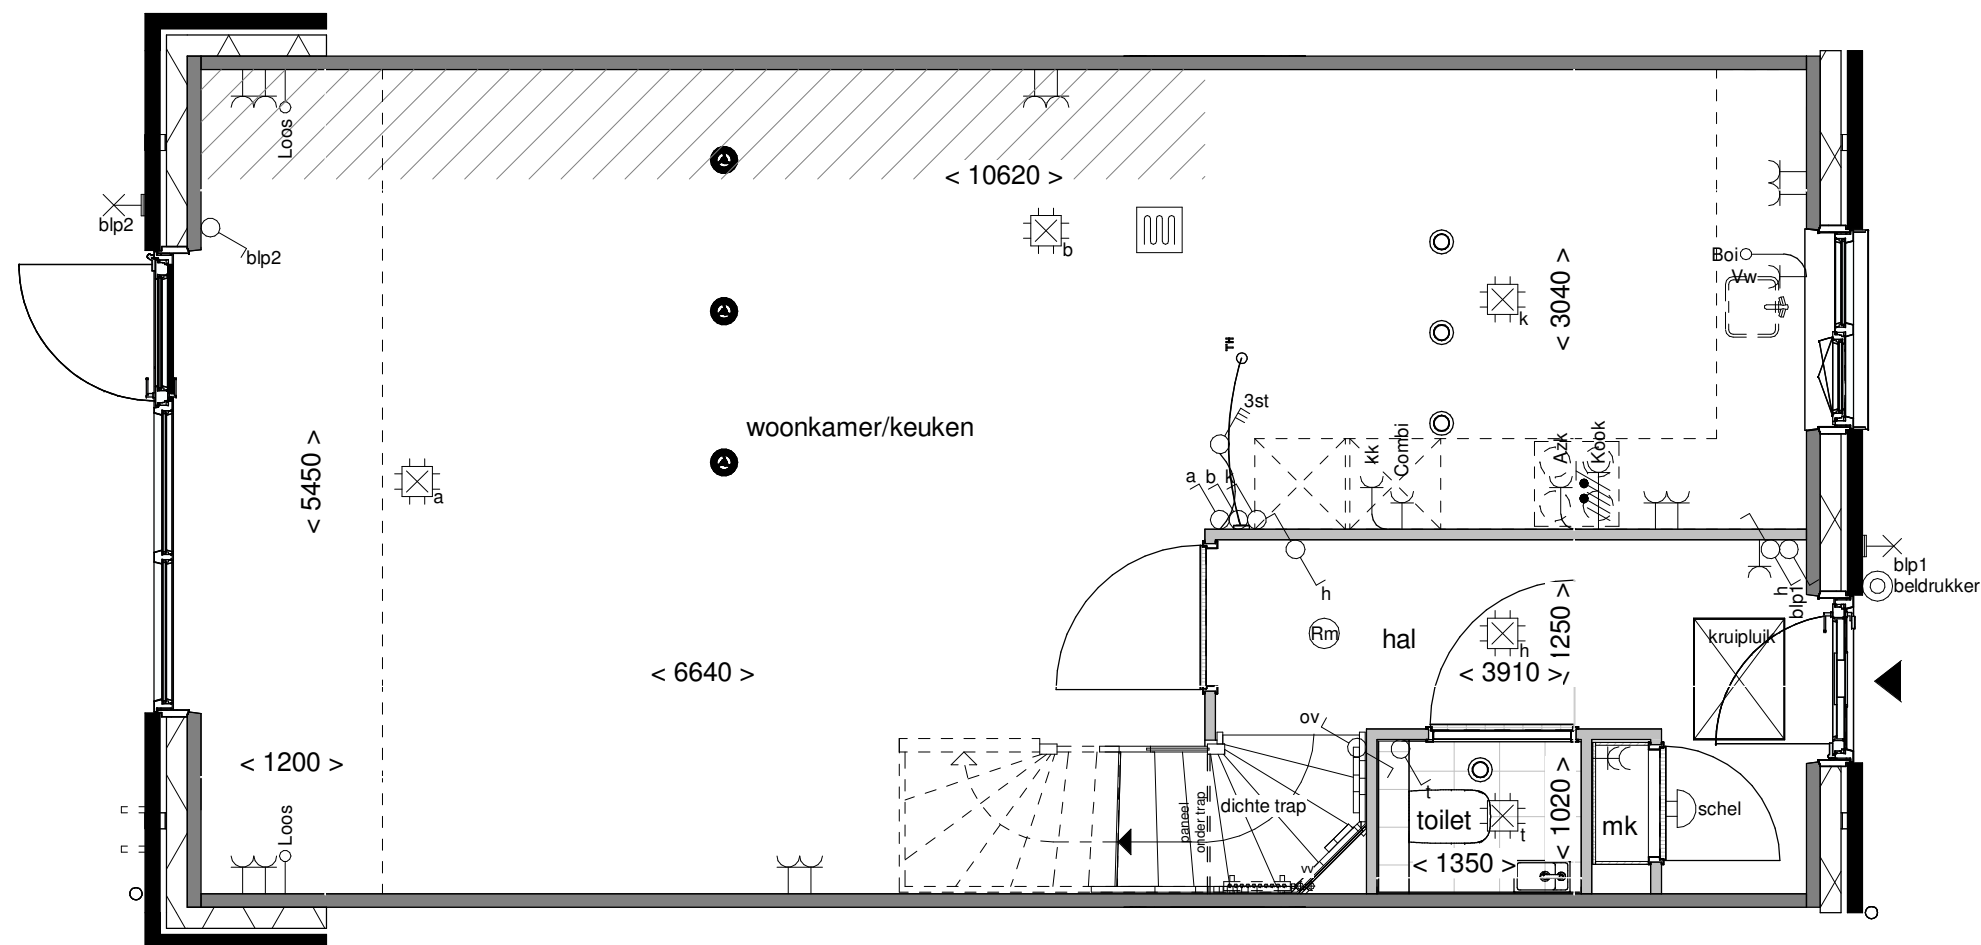

Doorsnede schaal 1:100



Achtergevel schaal 1:100

wonen in de nieuwe  
**Boterpolder**  
Hagerhoutse Dorp

Tekening: Uitbouw  
achtergevel 120cm

Woningtype: C57



Bouwnummer: -

Optienummer: 1.A.X.16

Bladformaat: A3

Schaal: 1:50 / 1:100

Datum: 31-05-2025

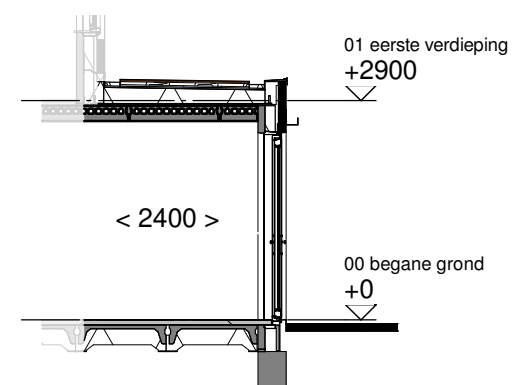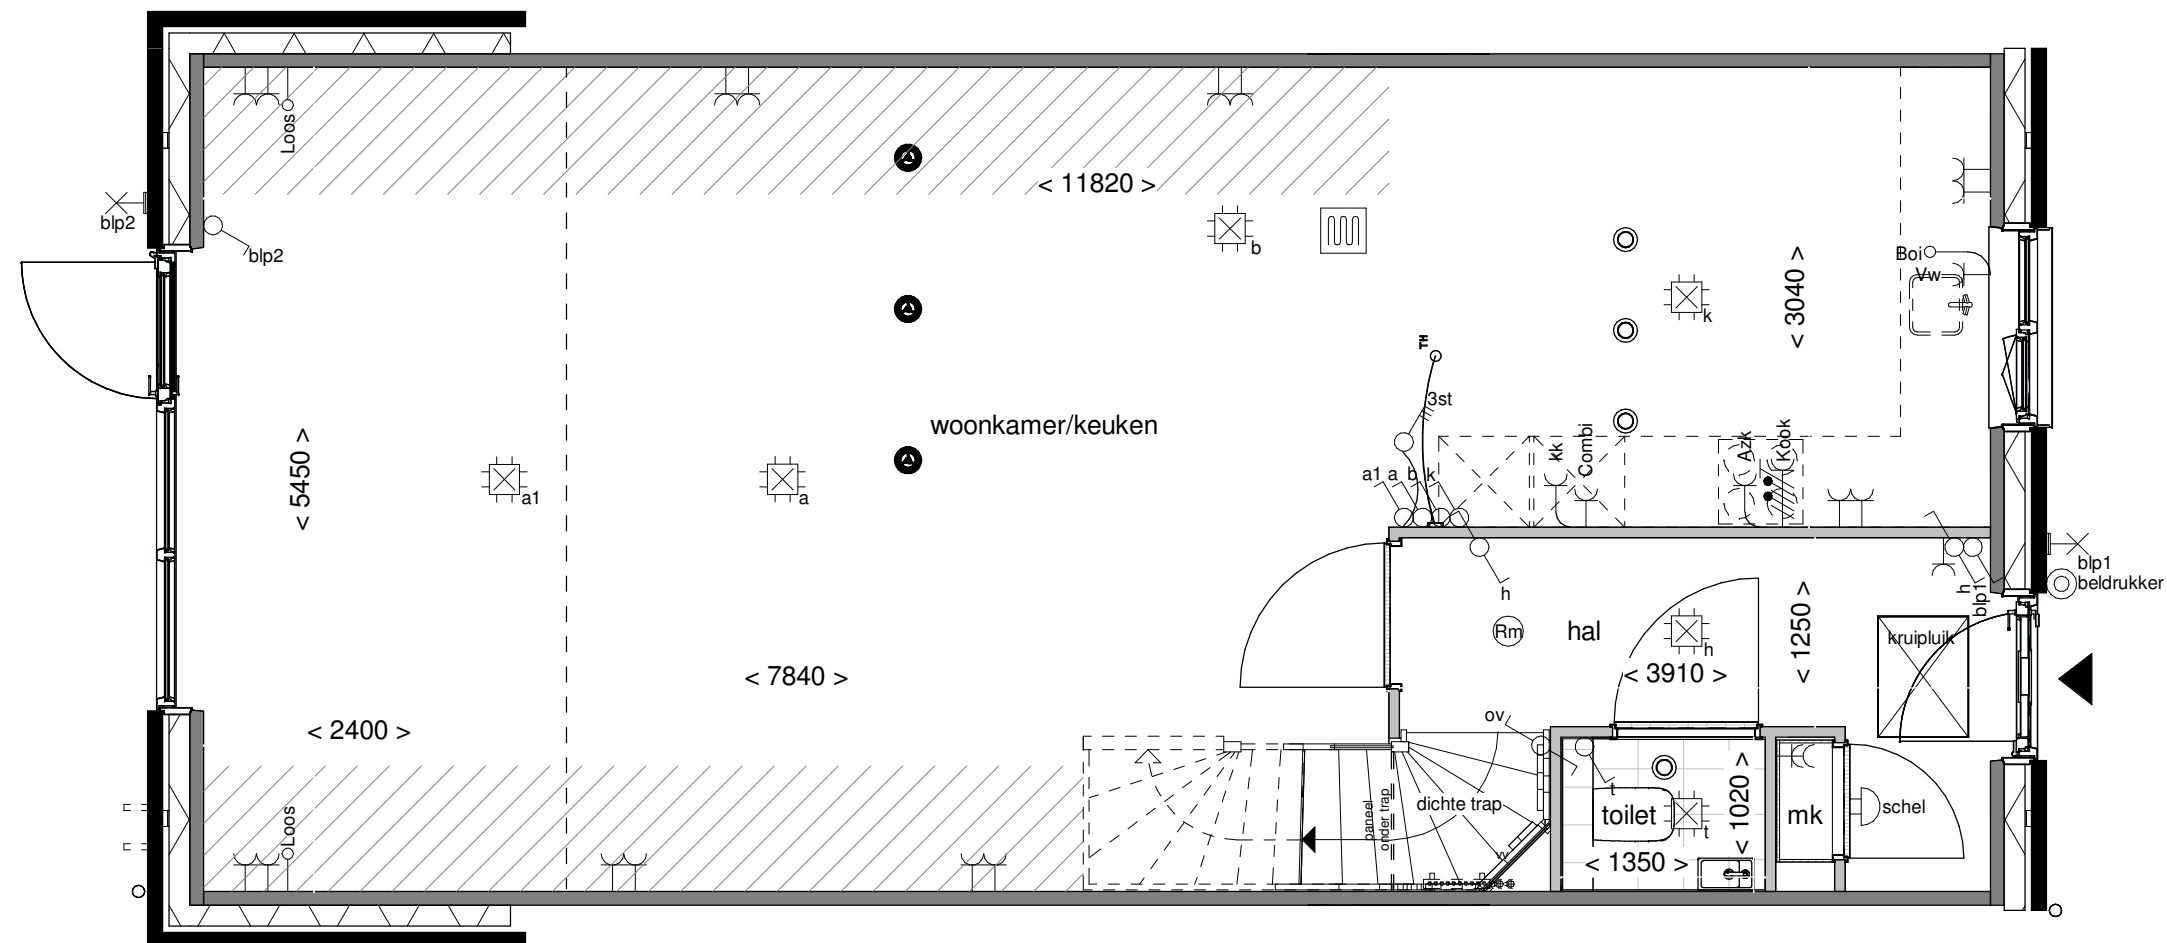



Doorsnede schaal 1:100



Achtergevel schaal 1:100

wonen in de nieuwe  
**Boterpolder**  
*Hagerhoutse Dorp*

|              |                              |
|--------------|------------------------------|
| Tekening:    | Uitbouw<br>achtergevel 240cm |
| Woningtype:  | C57                          |
| Bouwnummer:  | -                            |
| Optienummer: | 1.A.X.36                     |
| Bladformaat: | A3                           |
| Schaal:      | 1:50 / 1:100                 |
| Datum:       | 31-05-2025                   |

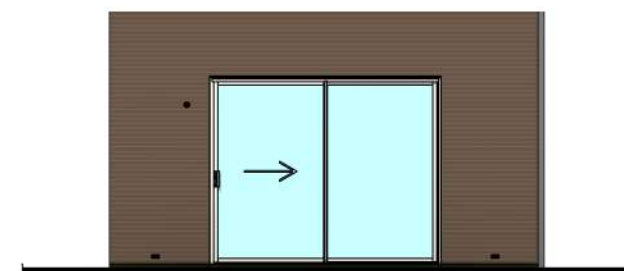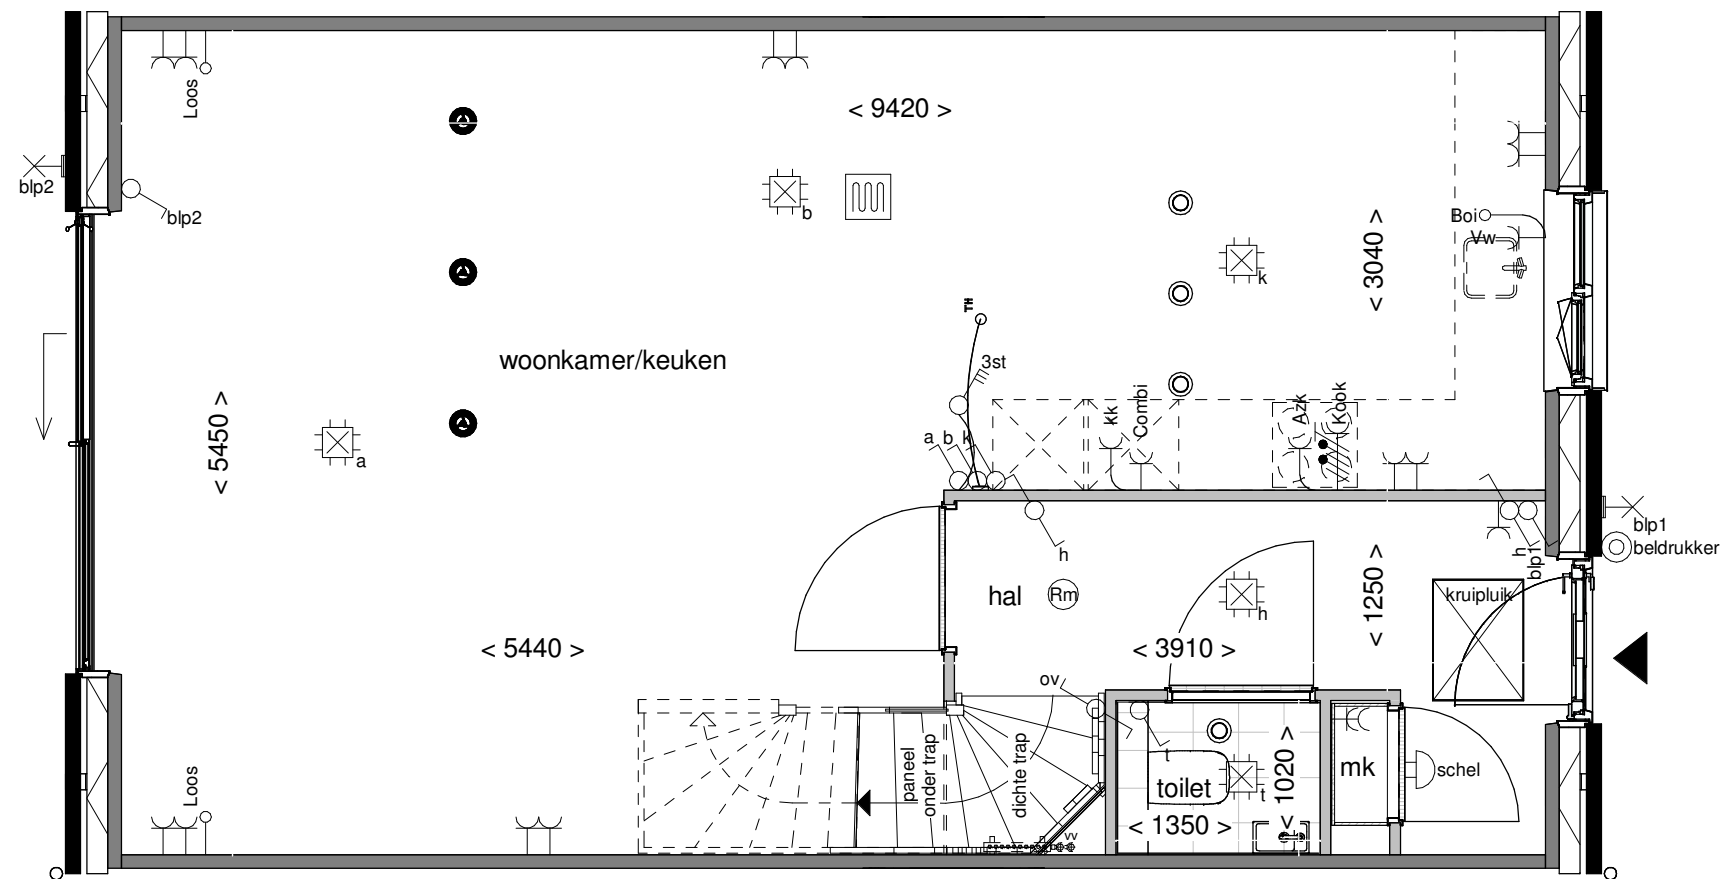

Achtergevel schaal 1:100

wonen in de nieuwe  
**Boterpolder**  
Hagerwoude Dorp

Tekening: Aluminium  
schuifpui

Woningtype: C57

Bouwnummer: -



Optienummer: 1.A.X.52

Bladformaat: A3

Schaal: 1:50 / 1:100

Datum: 31-05-2025




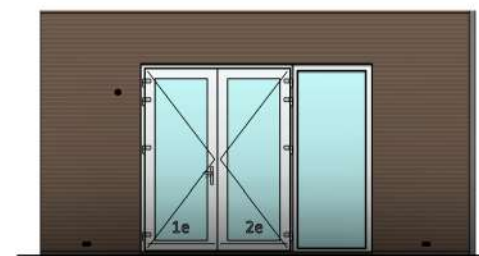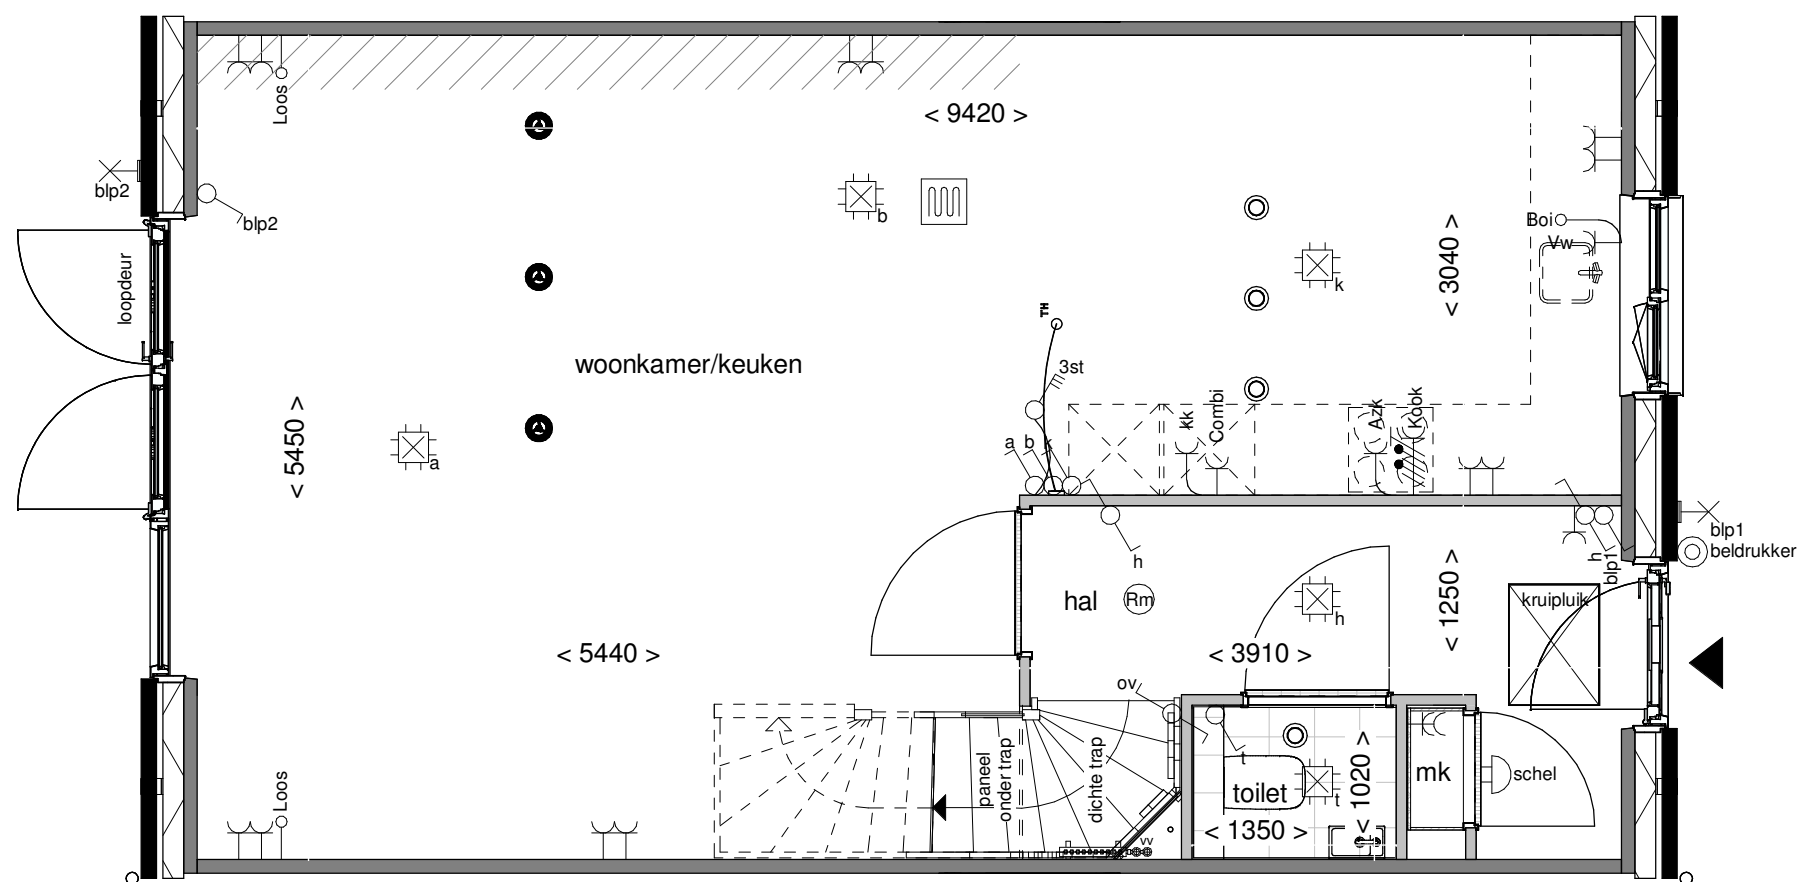

Achtergevel schaal 1:100





|              |                               |
|--------------|-------------------------------|
| Tekening:    | Openslaande deuren 1 zijlicht |
| Woningtype:  | C57                           |
| Bouwnummer:  | -                             |
| Optienummer: | 1.A.X.58                      |
| Bladformaat: | A3                            |
| Schaal:      | 1:50 / 1:100                  |
| Datum:       | 31-05-2025                    |

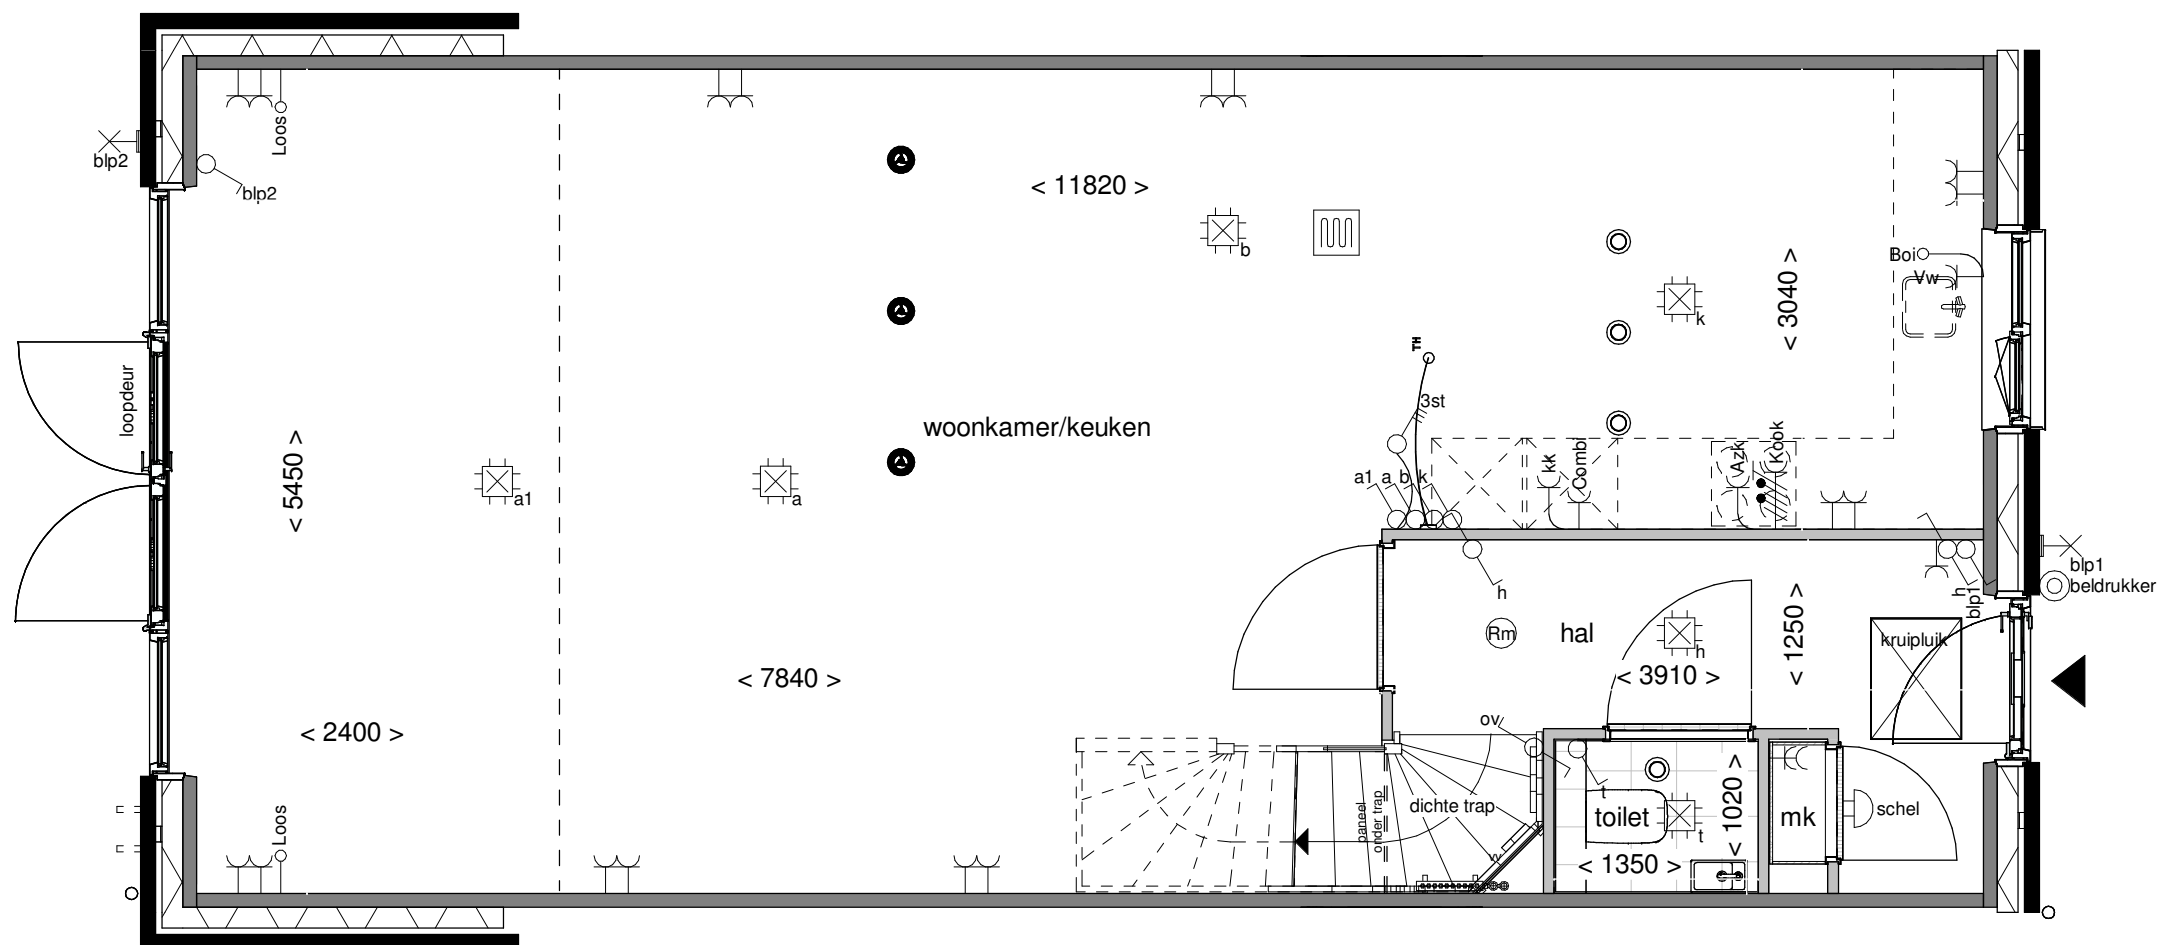

Achtergevel schaal 1:100

wonen in de nieuwe  
**Boterpolder**  
Hagerwoude Dorp



|              |                                    |
|--------------|------------------------------------|
| Tekening:    | Openslaande<br>deuren 2 zijlichten |
| Woningtype:  | C57                                |
| Bouwnummer:  | -                                  |
| Optienummer: | 1.A.X.62                           |
| Bladformaat: | A3                                 |
| Schaal:      | 1:50 / 1:100                       |
| Datum:       | 31-05-2025                         |

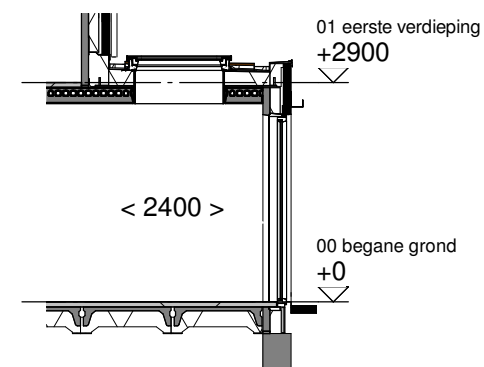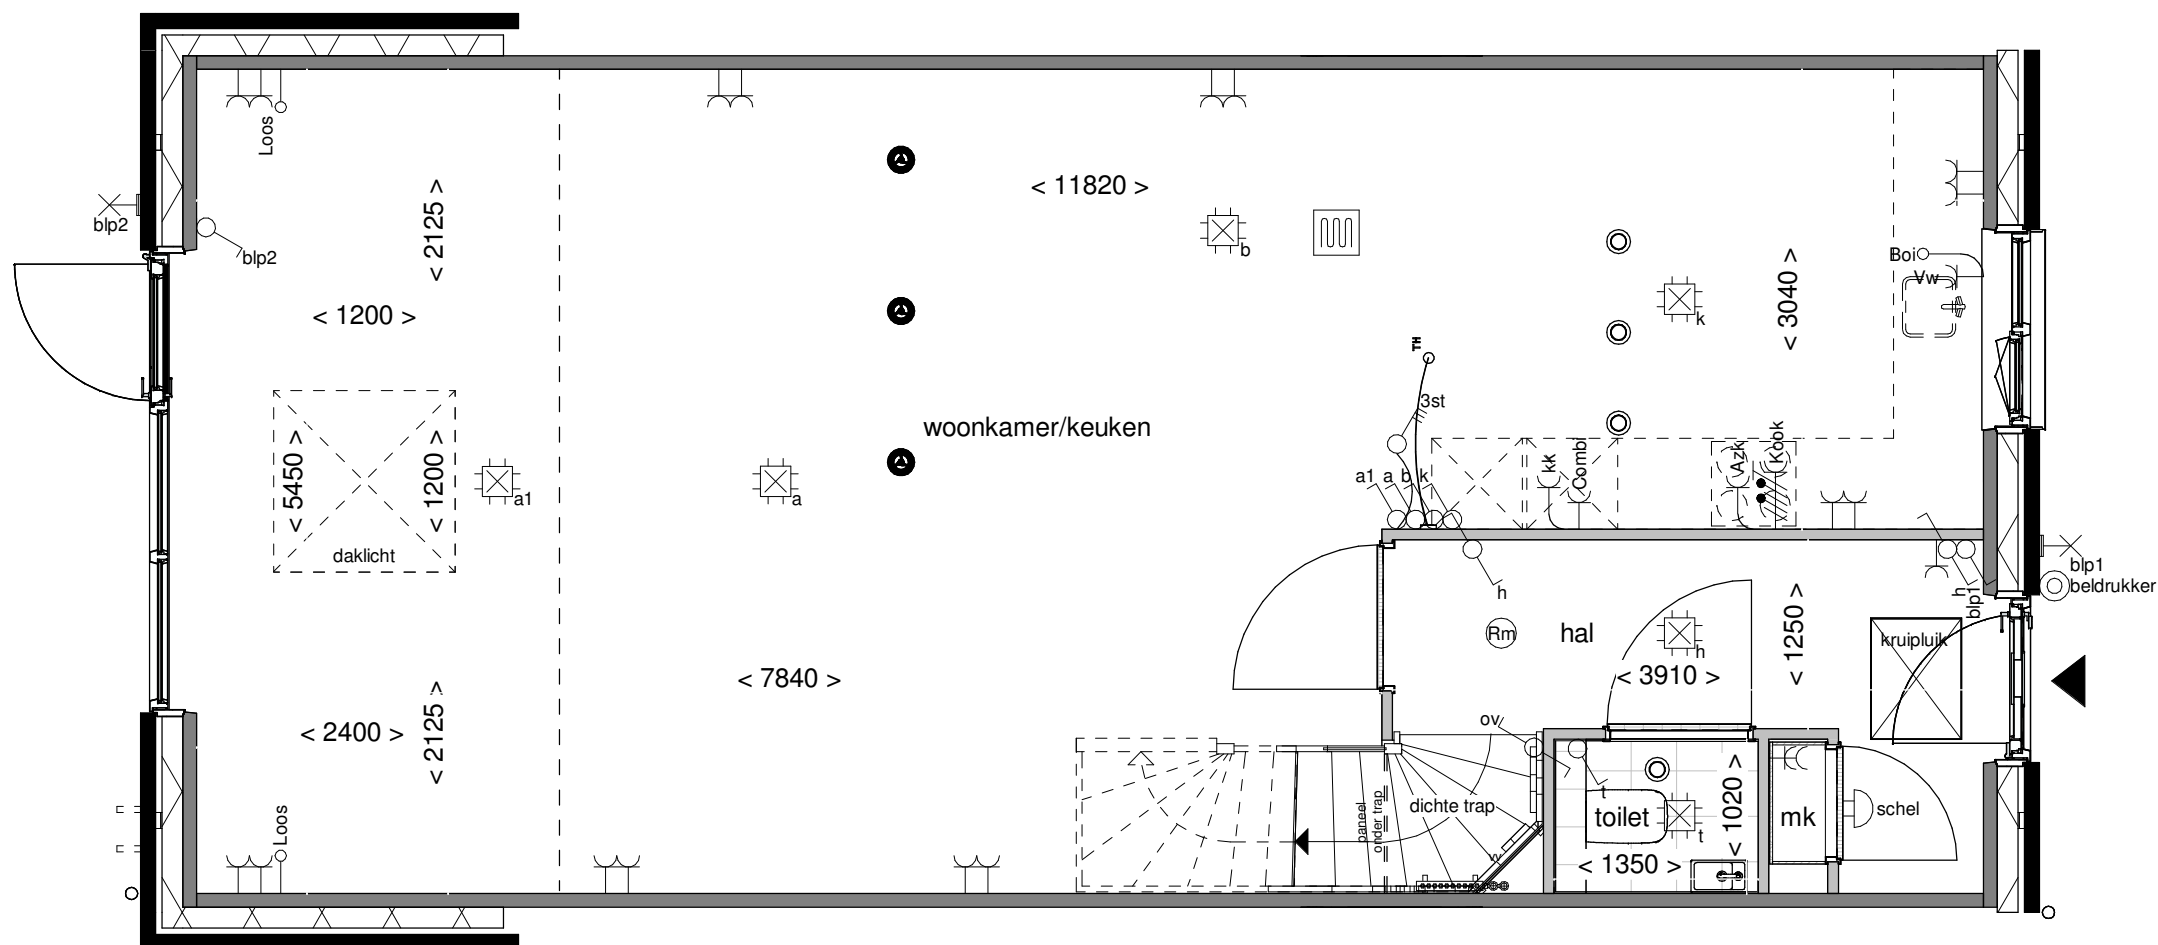

Doorsnede schaal 1:100

wonen in de nieuwe  
**Boterpolder**  
Hagerwoude Dorp



|              |                                 |
|--------------|---------------------------------|
| Tekening:    | Lichtkoepel in<br>uitbouw 240cm |
| Woningtype:  | C57                             |
| Bouwnummer:  | -                               |
| Optienummer: | 1.B.X.10                        |
| Bladformaat: | A3                              |
| Schaal:      | 1:50 / 1:100                    |
| Datum:       | 31-05-2025                      |

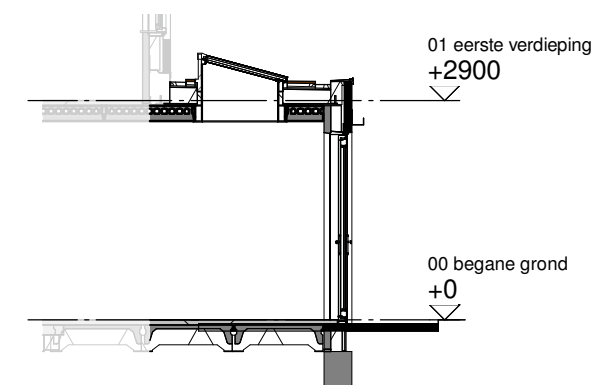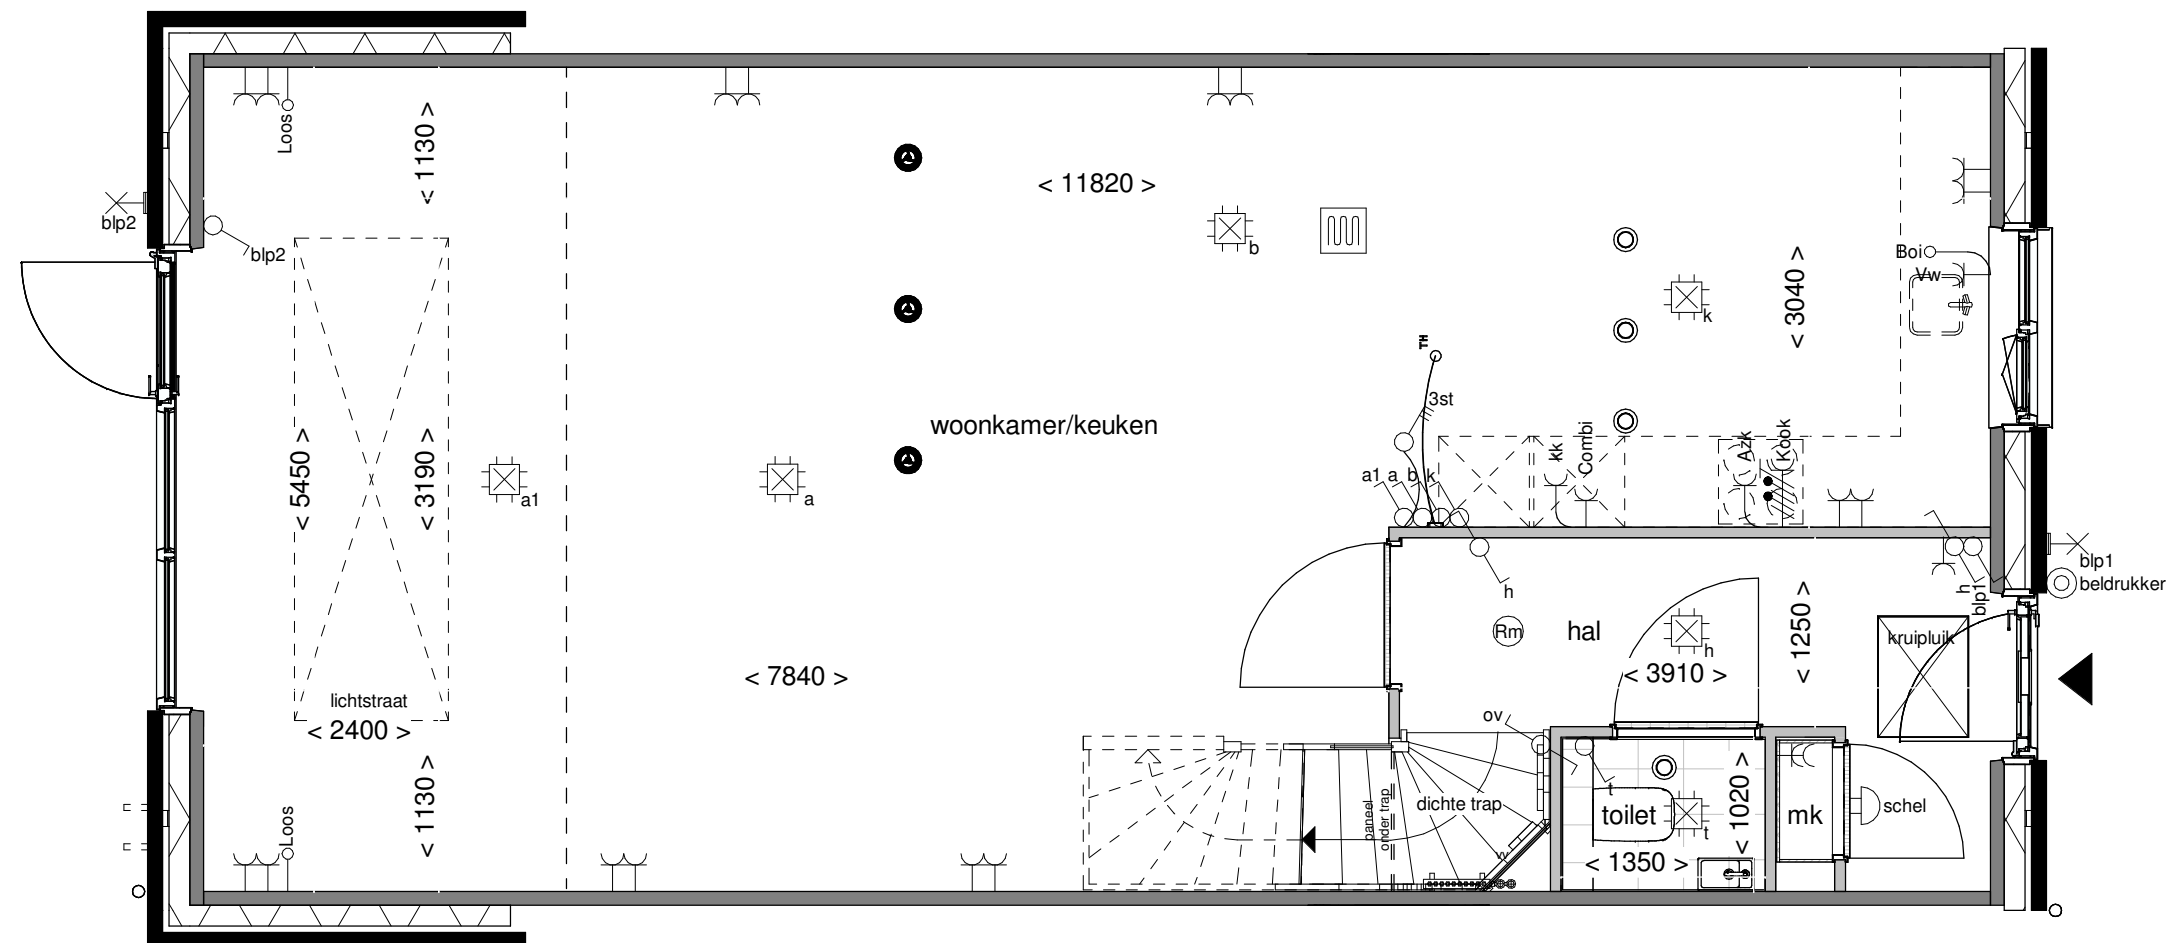


Doorsnede schaal 1:100

wonen in de nieuwe  
**Boterpolder**  
*Hagerhoutse Dorp*


|              |                                 |
|--------------|---------------------------------|
| Tekening:    | Lichtstraat in<br>uitbouw 240cm |
| Woningtype:  | C57                             |
| Bouwnummer:  | -                               |
| Optienummer: | 1.B.X.14                        |
| Bladformaat: | A3                              |
| Schaal:      | 1:50 / 1:100                    |
| Datum:       | 31-05-2025                      |

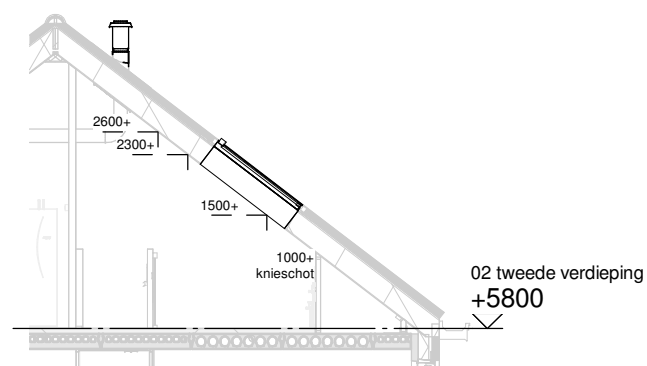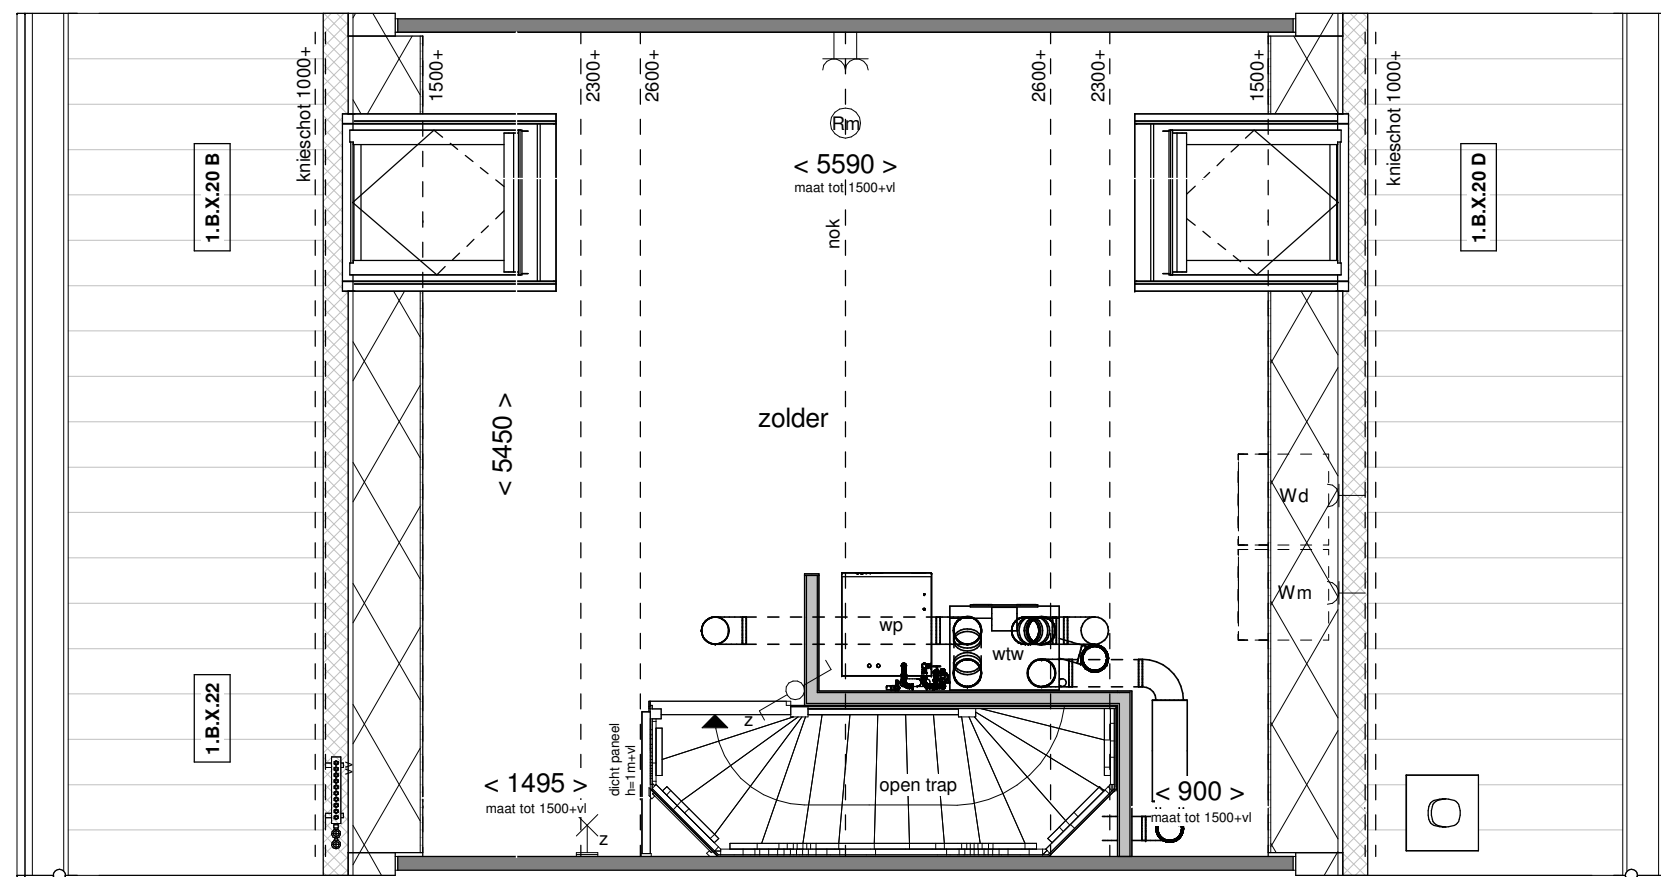


Doorsnede schaal 1:100

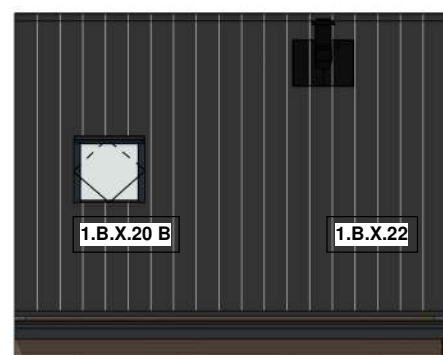

Achtergevel schaal 1:100

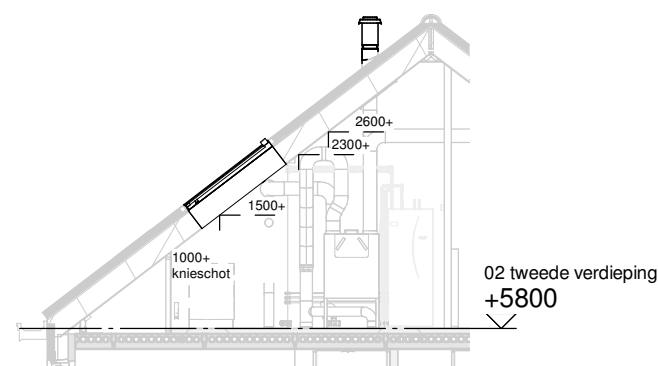

Doorsnede schaal 1:100

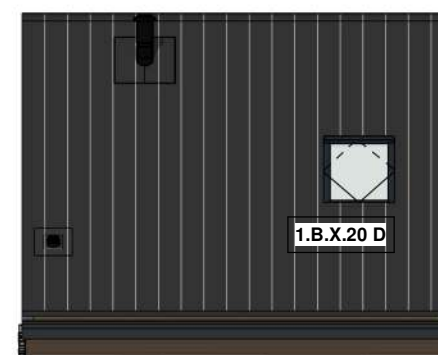

Voorgevel schaal 1:100

wonen in de nieuwe  
**Boterpolder**  
*Hagerhoutse Dorp*

Tekening: Dakramen voor- en achtergevel

Woningtype: C57

Bouwnummer: -



Optienummer: 1.B.X.20 / 1.B.X.22

Bladformaat: A3

Schaal: 1:50 / 1:100

Datum: 31-05-2025



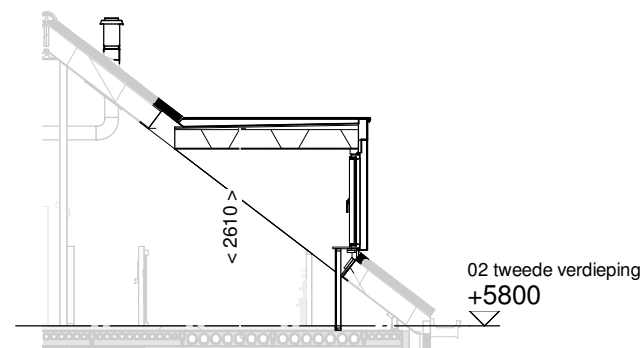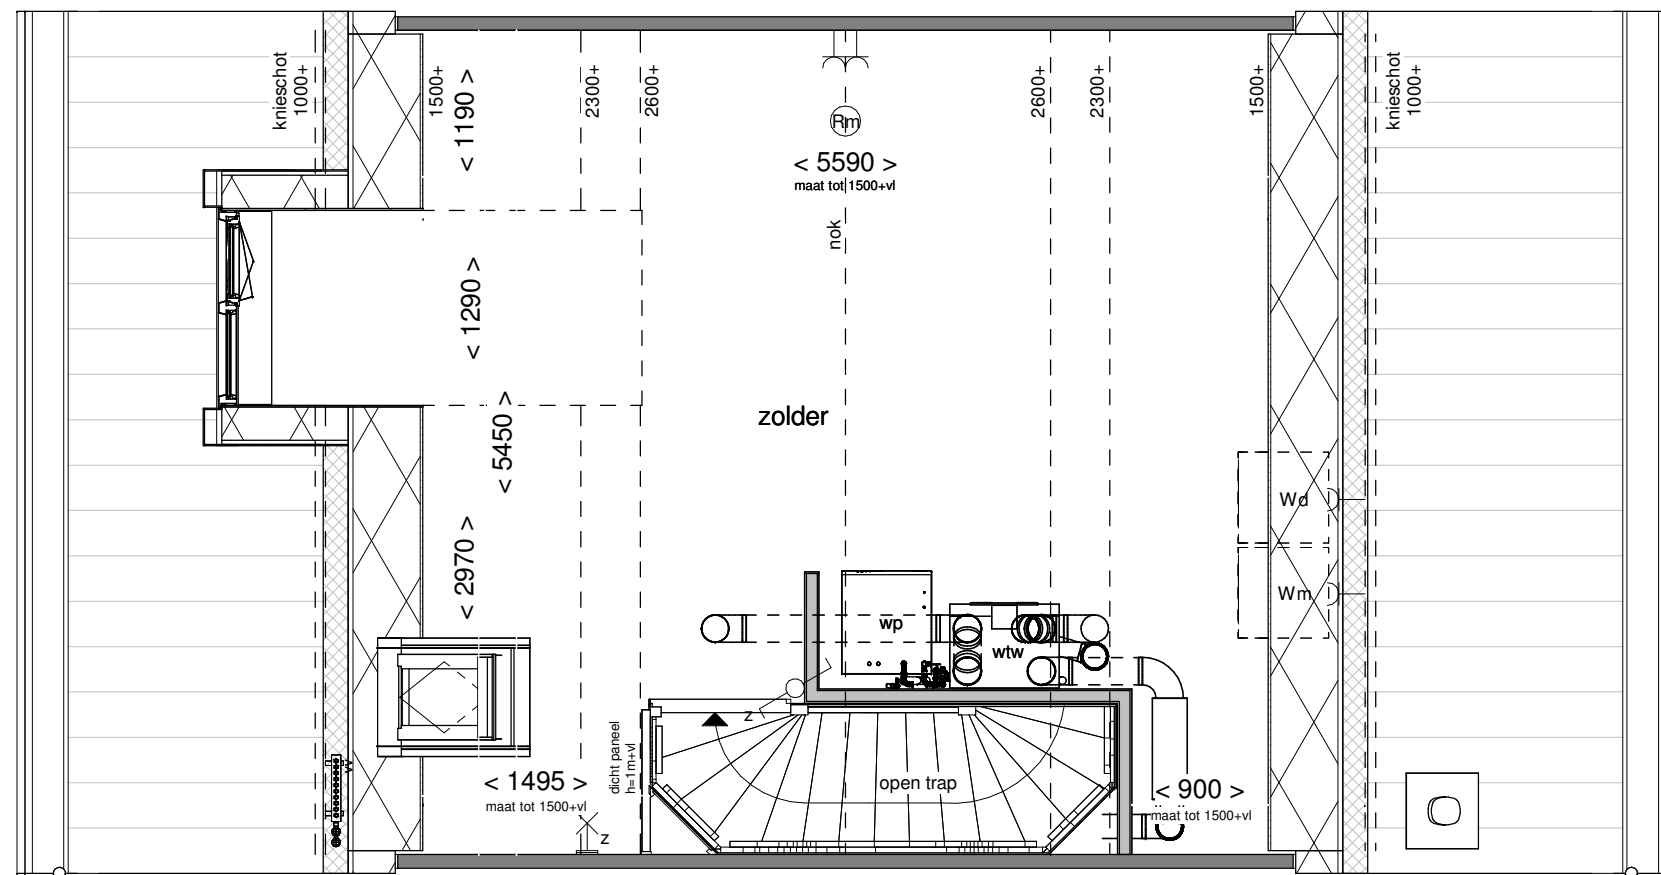

Doorsnede schaal 1:100



Achtergevel schaal 1:100

wonen in de nieuwe  
**Boterpolder**  
*Hagerhoutse Dorp*

Tekening: Dakkapel  
achtergevel 130cm

Woningtype: C57



Bouwnummer: -

Optienummer: 1.B.X.32

Bladformaat: A3

Schaal: 1:50 / 1:100

Datum: 31-05-2025

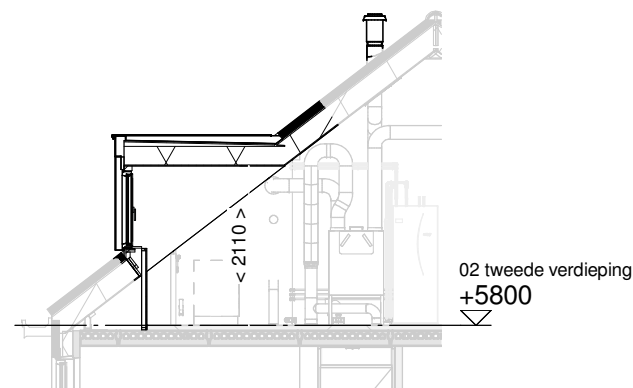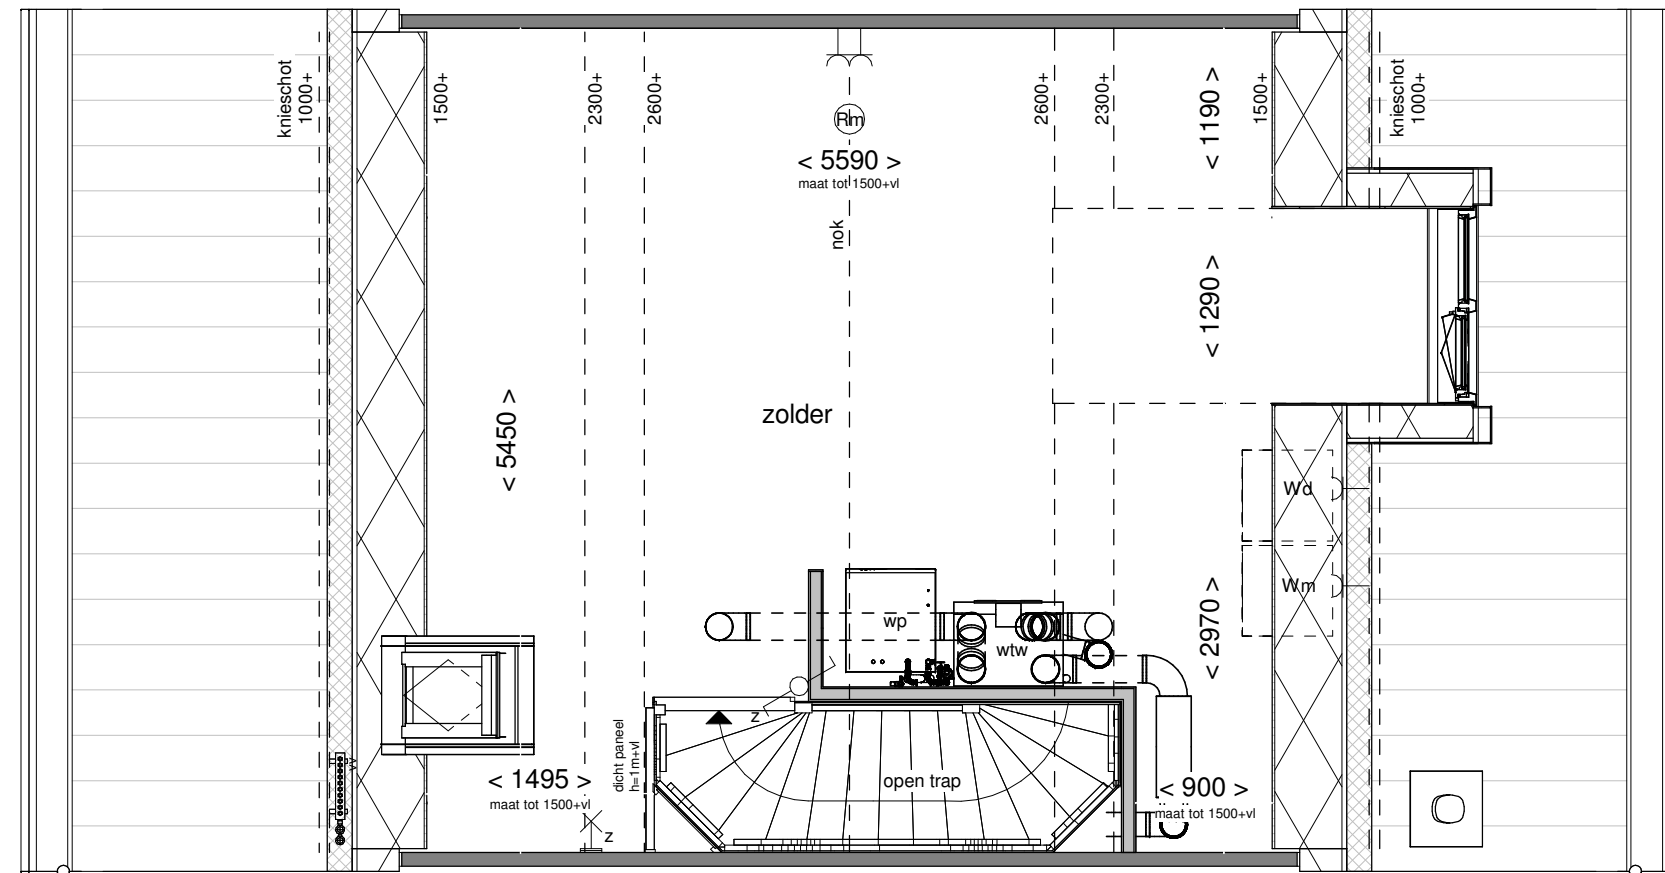

Doorsnede schaal 1:100




Voorgevel schaal 1:100

wonen in de nieuwe  
**Boterpolder**  
*Hagerhoutse Dorp*

|              |                             |
|--------------|-----------------------------|
| Tekening:    | Dakkapel<br>voorgevel 130cm |
| Woningtype:  | C57                         |
| Bouwnummer:  | -                           |
| Optienummer: | 1.B.X.32                    |
| Bladformaat: | A3                          |
| Schaal:      | 1:50 / 1:100                |
| Datum:       | 31-05-2025                  |



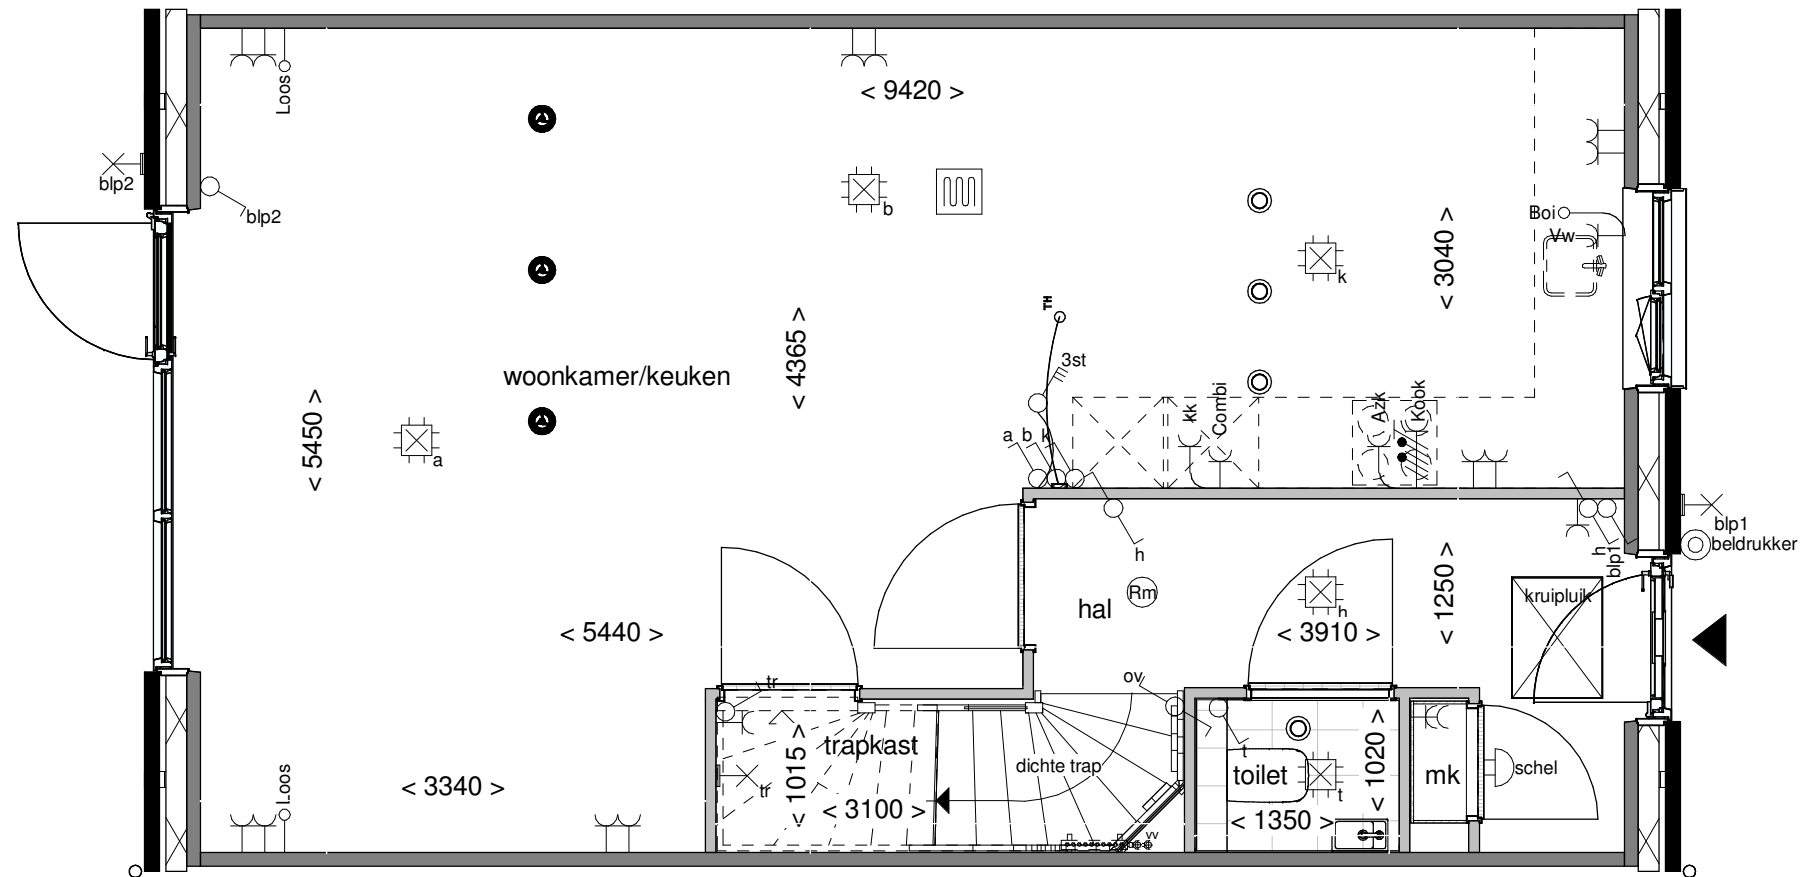


|              |            |
|--------------|------------|
| Tekening:    | Trapkast   |
| Woningtype:  | C57        |
| Bouwnummer:  | -          |
| Optienummer: | 1.C.C.10   |
| Bladformaat: | A3         |
| Schaal:      | 1:50       |
| Datum:       | 31-05-2025 |








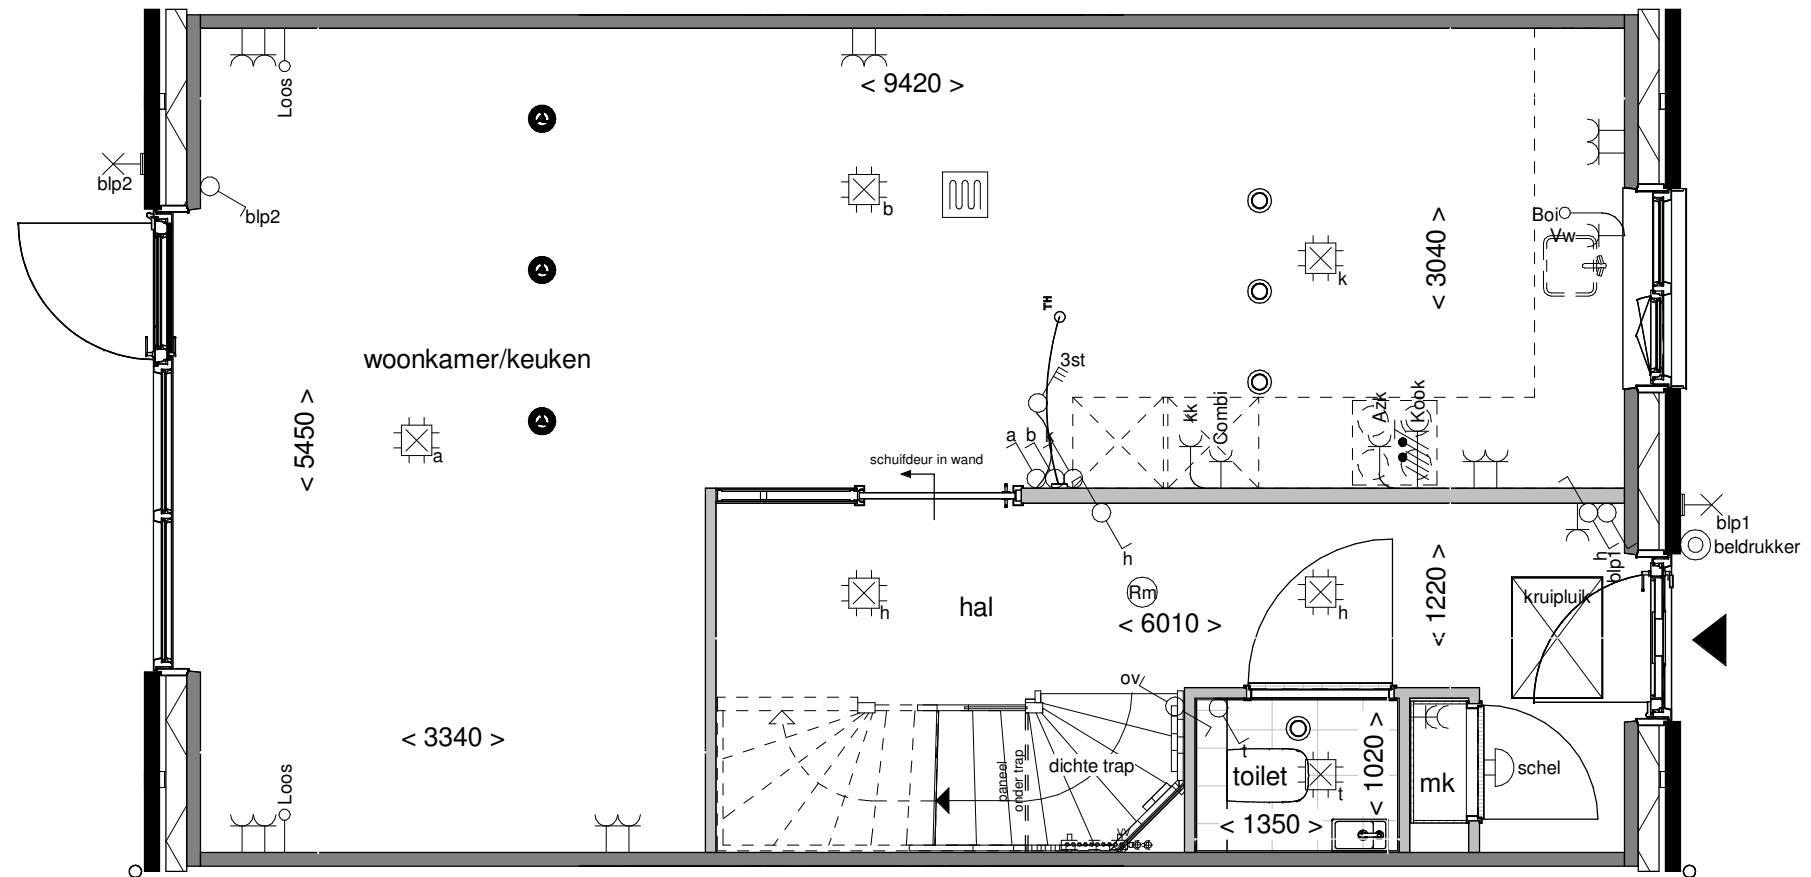


|              |                       |
|--------------|-----------------------|
| Tekening:    | Schuifdeur in de wand |
| Woningtype:  | C57                   |
| Bouwnummer:  | -                     |
| Optienummer: | 1.C.C.12 - 2.L.0.26   |
| Bladformaat: | A3                    |
| Schaal:      | 1:50                  |
| Datum:       | 31-05-2025            |



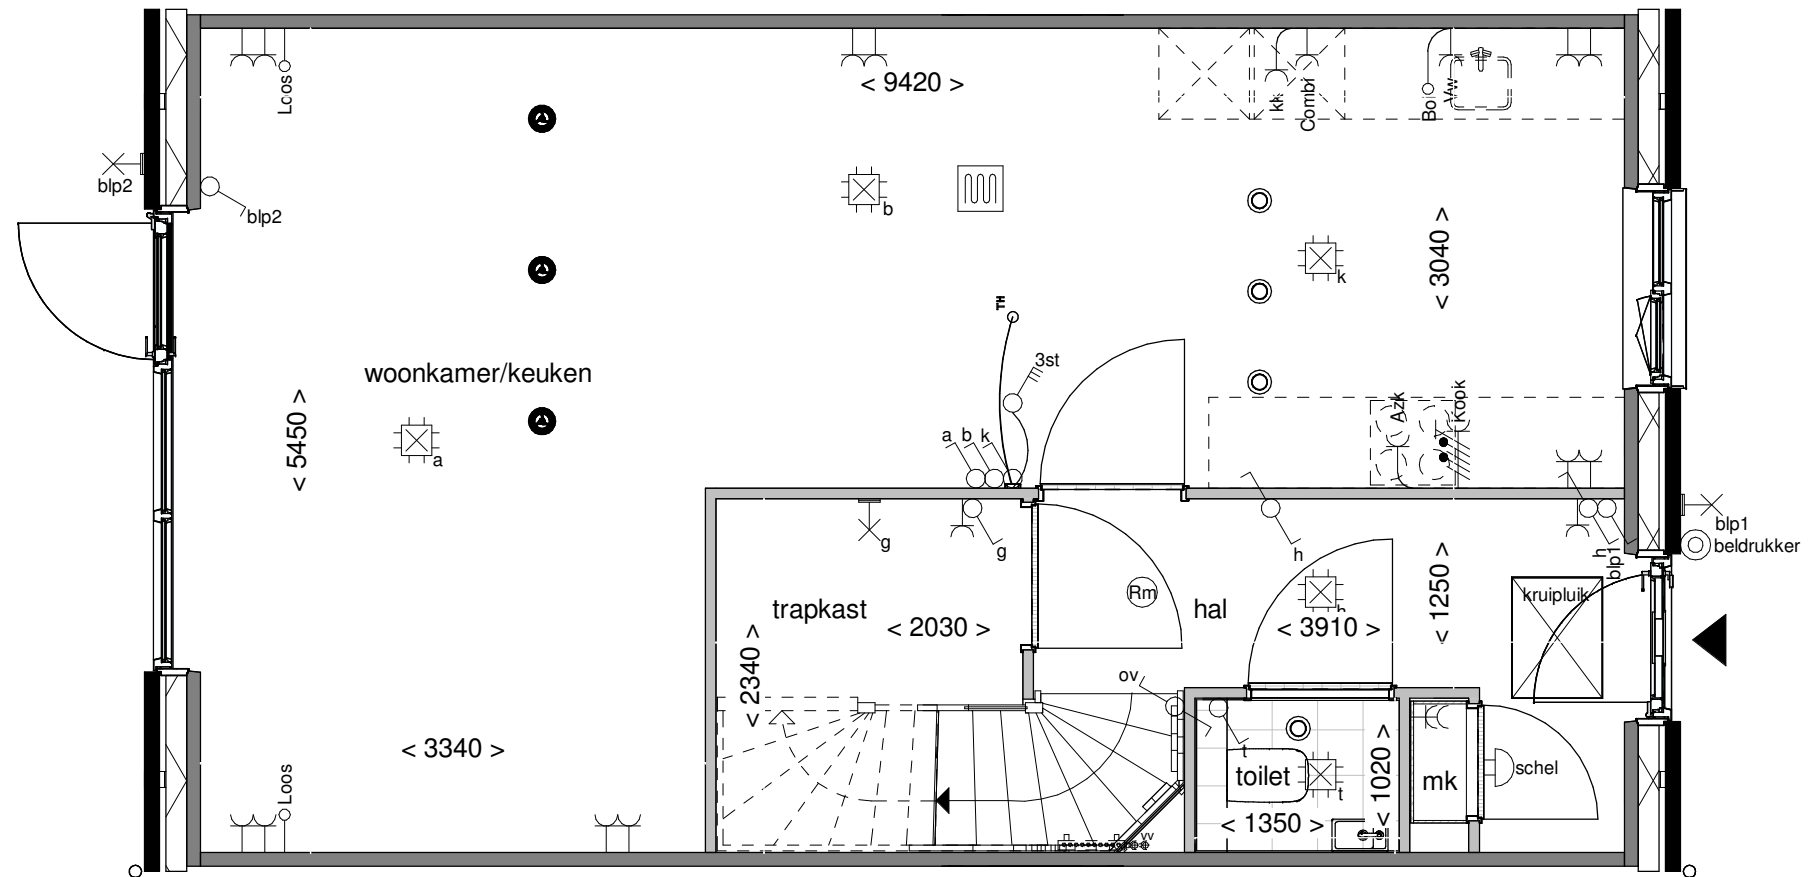


Vergroten trapkast


|              |            |
|--------------|------------|
| Tekening:    |            |
| Woningtype:  | C57        |
| Bouwnummer:  | -          |
| Optienummer: | 1.C.C.16   |
| Bladformaat: | A3         |
| Schaal:      | 1:50       |
| Datum:       | 31-05-2025 |

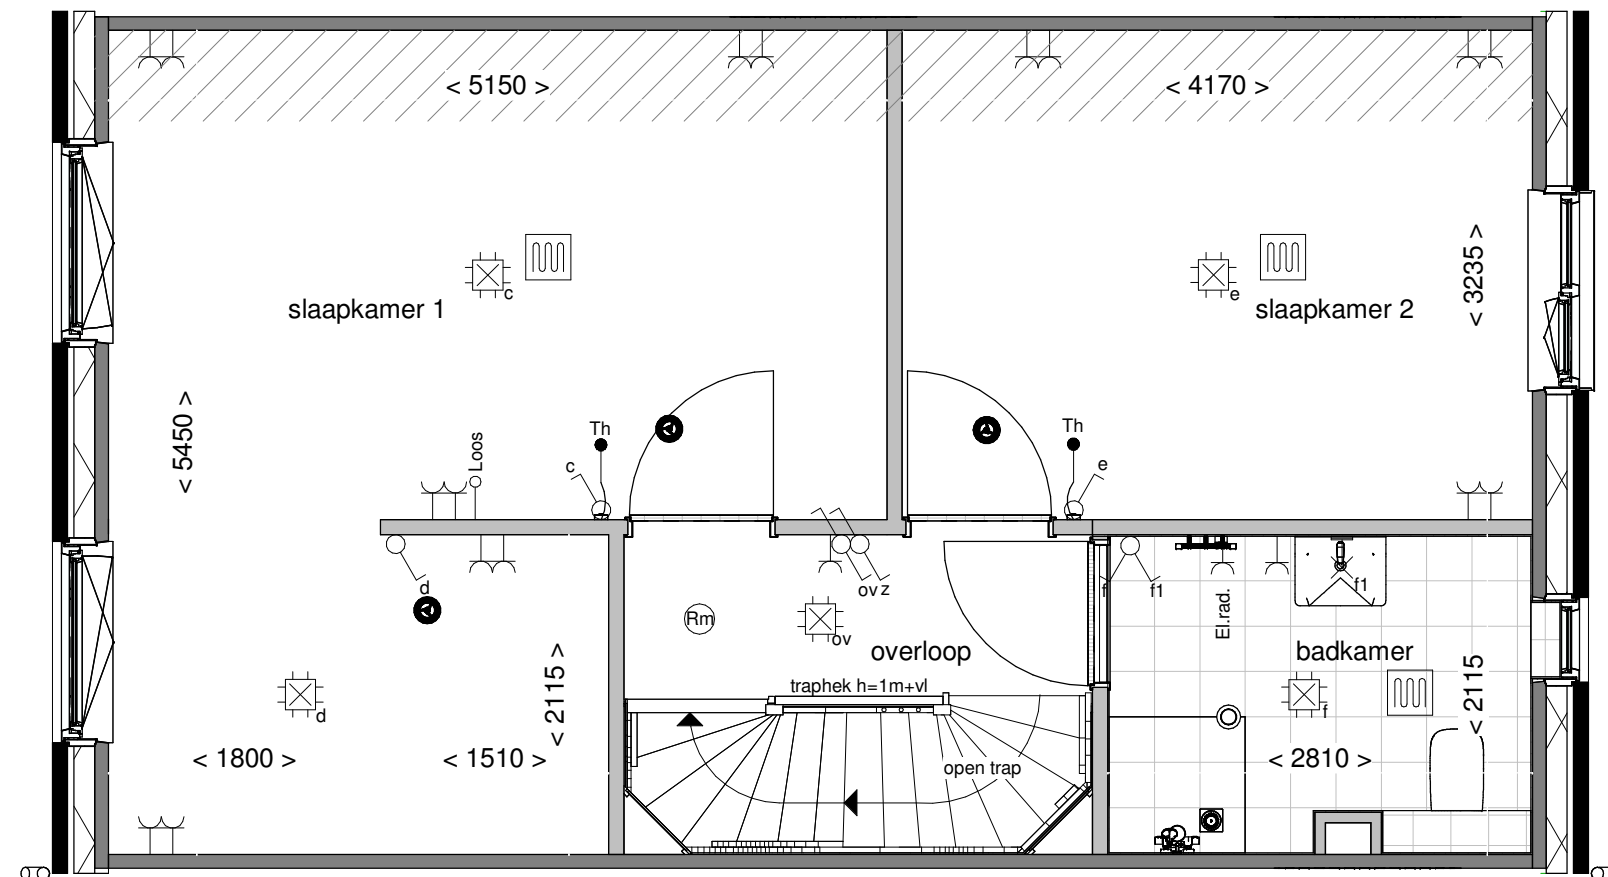

|              |                                        |
|--------------|----------------------------------------|
| Tekening:    | Slpk 1 en 3 samen<br>voegen incl. wand |
| Woningtype:  | C57                                    |
| Bouwnummer:  | -                                      |
| Optienummer: | 1.C.C.30                               |
| Bladformaat: | A3                                     |
| Schaal:      | 1:50                                   |
| Datum:       | 31-05-2025                             |

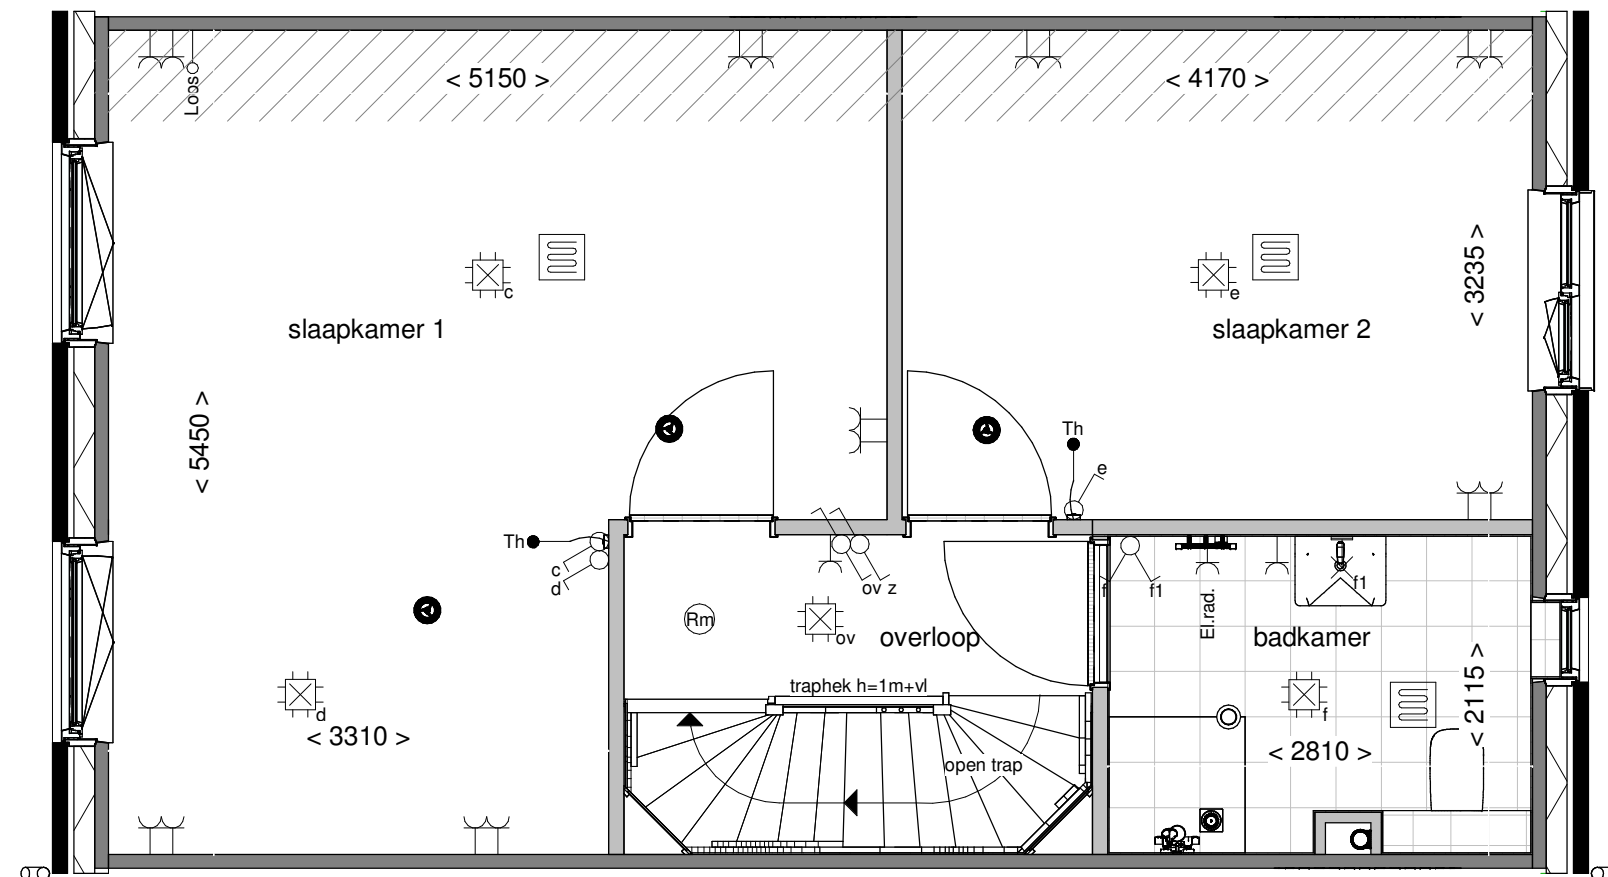


|              |                                    |
|--------------|------------------------------------|
| Tekening:    | Samenvoegen<br>slaapk. achterzijde |
| Woningtype:  | C57                                |
| Bouwnummer:  | -                                  |
| Optienummer: | 1.C.C.32                           |
| Bladformaat: | A3                                 |
| Schaal:      | 1:50                               |
| Datum:       | 31-05-2025                         |

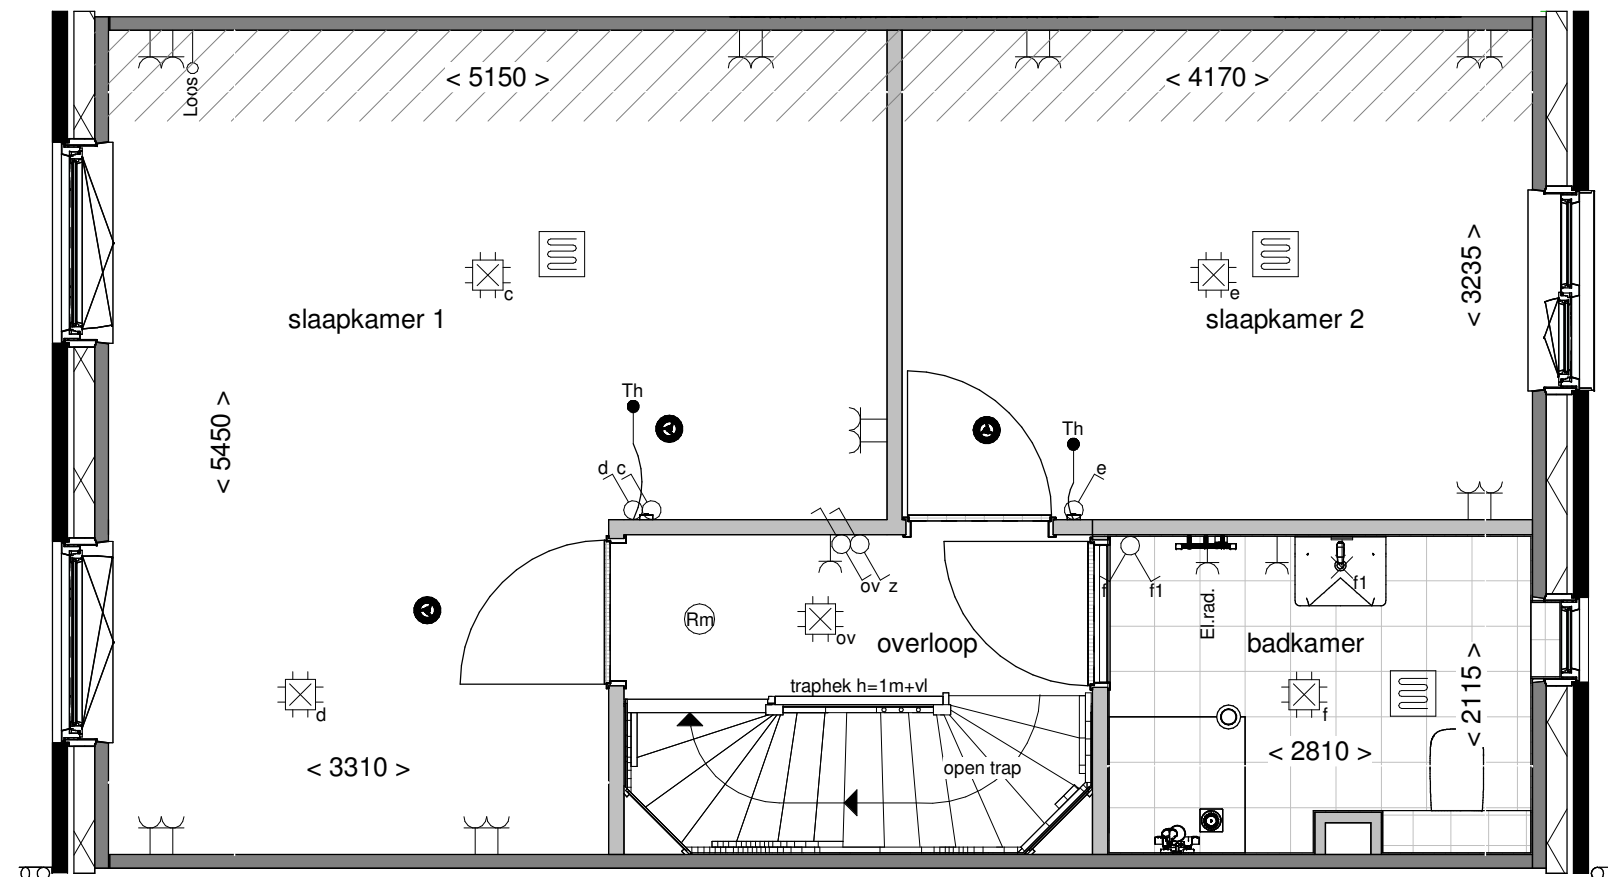


|              |                                    |
|--------------|------------------------------------|
| Tekening:    | Samenvoegen<br>slaapk. achterzijde |
| Woningtype:  | C57                                |
| Bouwnummer:  | -                                  |
| Optienummer: | 1.C.C.33                           |
| Bladformaat: | A3                                 |
| Schaal:      | 1:50                               |
| Datum:       | 31-05-2025                         |



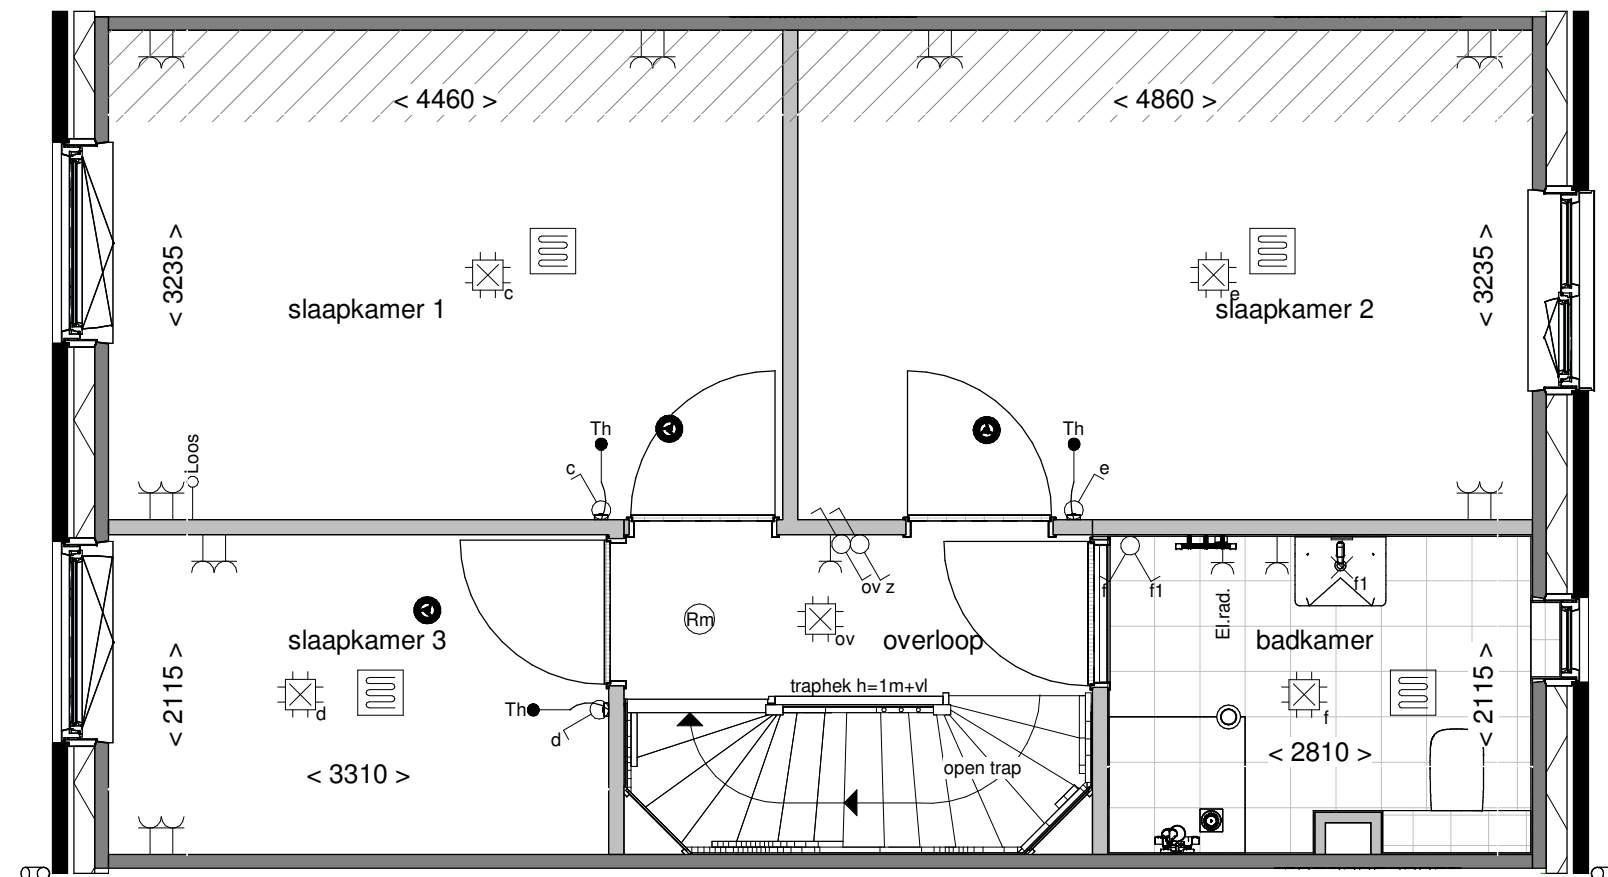


|              |                           |
|--------------|---------------------------|
| Tekening:    | Vergroten<br>slaapkamer 2 |
| Woningtype:  | C57                       |
| Bouwnummer:  | -                         |
| Optienummer: | 1.C.C.34                  |
| Bladformaat: | A3                        |
| Schaal:      | 1:50                      |
| Datum:       | 31-05-2025                |




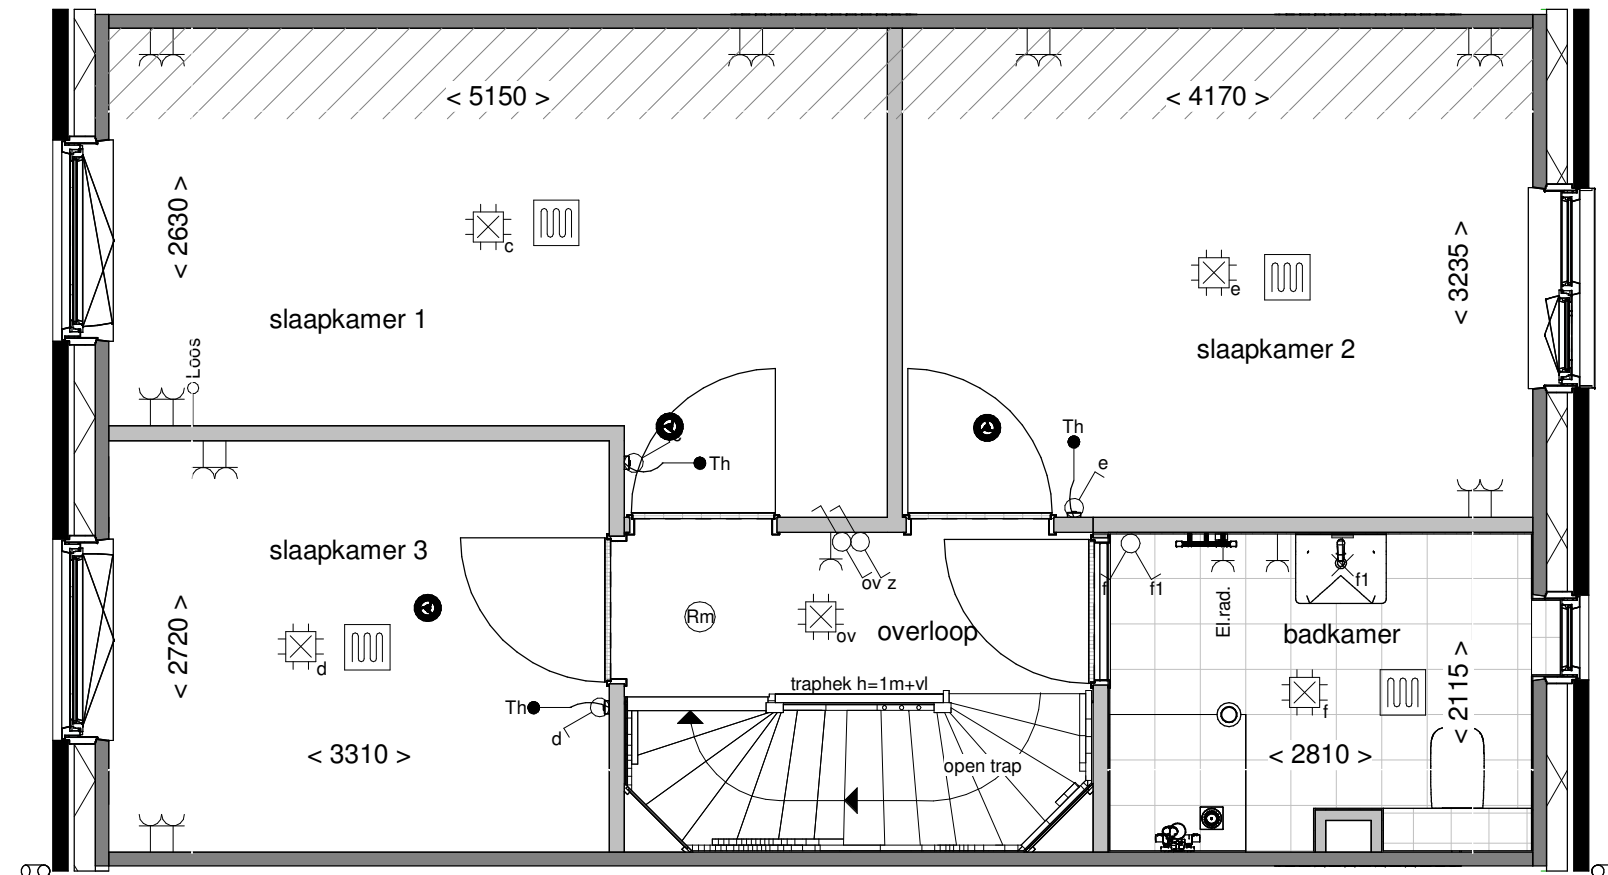


|              |                        |
|--------------|------------------------|
| Tekening:    | Vergroten slaapkamer 3 |
| Woningtype:  | C57                    |
| Bouwnummer:  | -                      |
| Optienummer: | 1.C.C.36               |
| Bladformaat: | A3                     |
| Schaal:      | 1:50                   |
| Datum:       | 31-05-2025             |

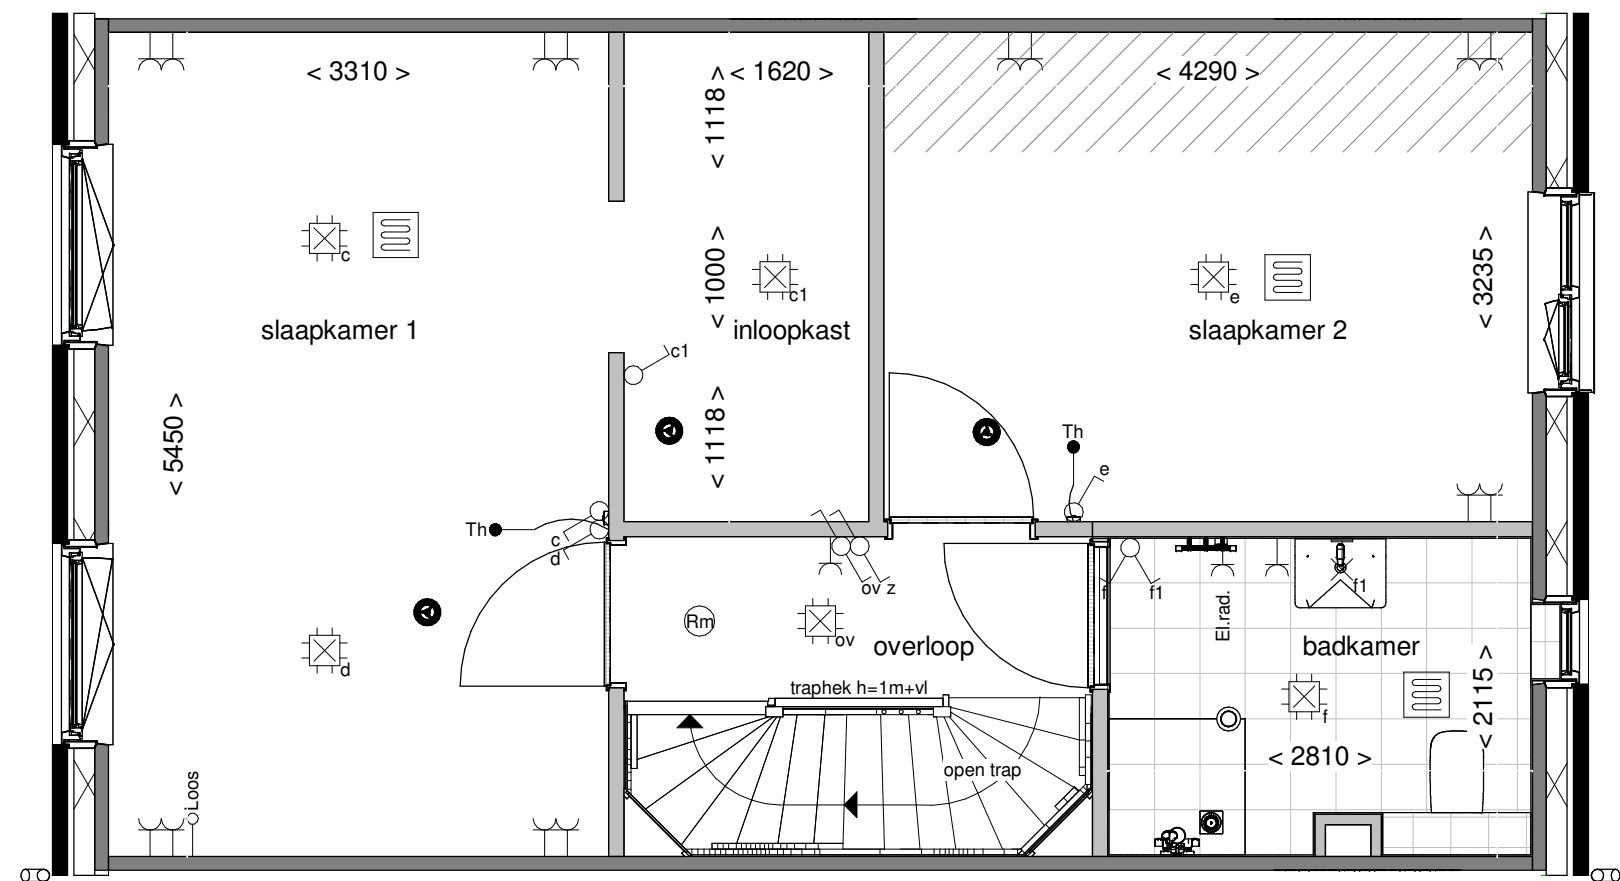


|              |                                   |
|--------------|-----------------------------------|
| Tekening:    | Inloopkast in slaapk. achterzijde |
| Woningtype:  | C57                               |
| Bouwnummer:  | -                                 |
| Optienummer: | 1.C.C.38                          |
| Bladformaat: | A3                                |
| Schaal:      | 1:50                              |
| Datum:       | 31-05-2025                        |

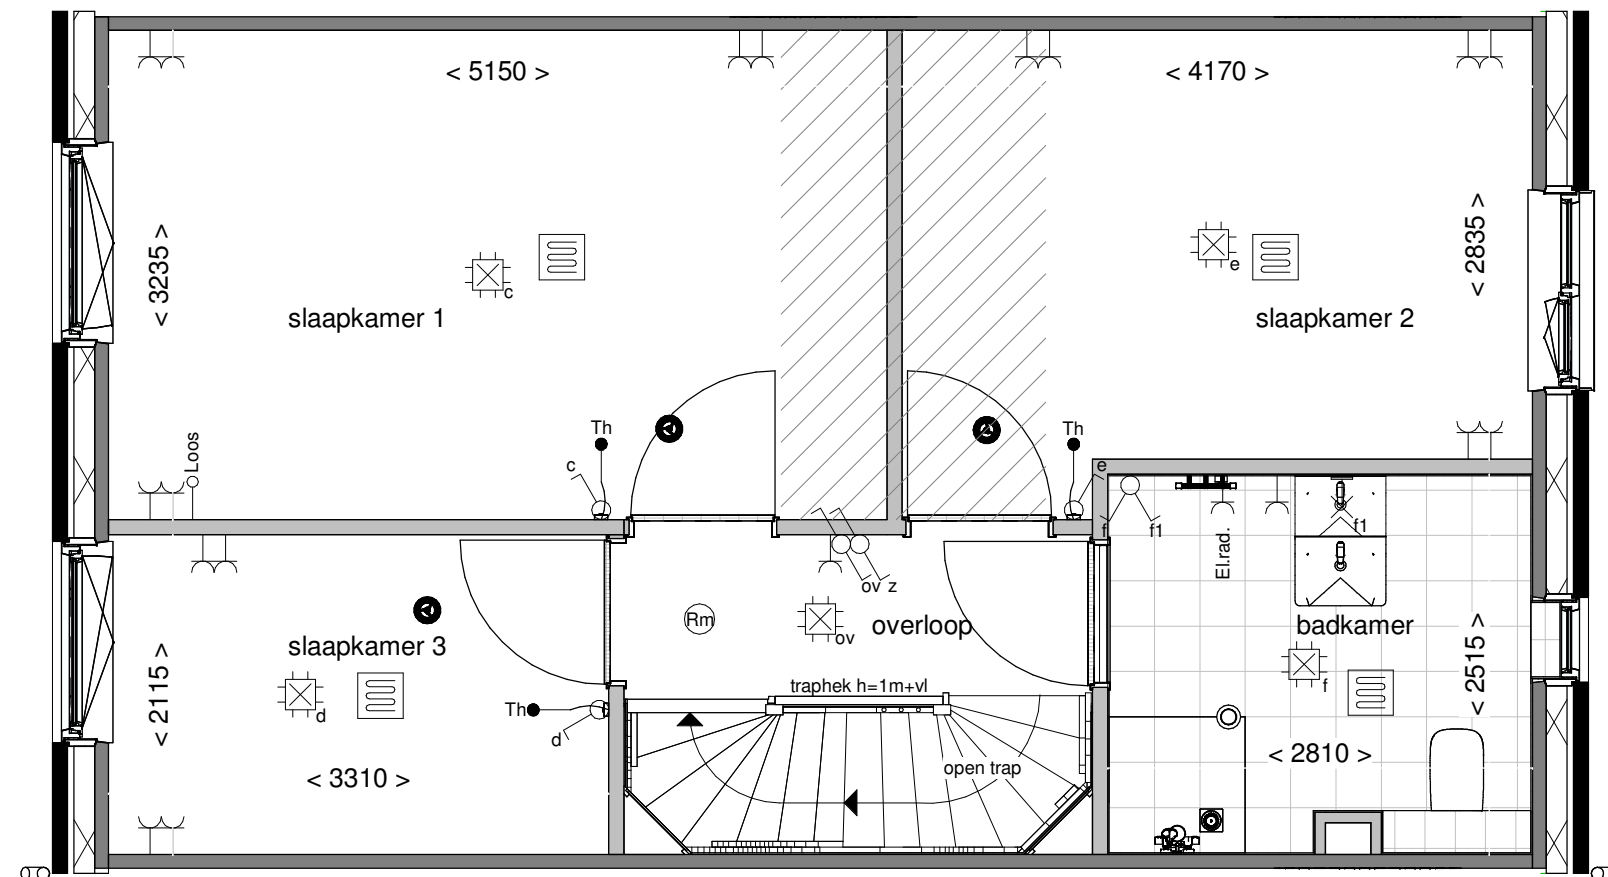

|              |                                 |
|--------------|---------------------------------|
| Tekening:    | Vergroten badk.<br>met ca. 40cm |
| Woningtype:  | C57                             |
| Bouwnummer:  | -                               |
| Optienummer: | 1.C.C.40                        |
| Bladformaat: | A3                              |
| Schaal:      | 1:50                            |
| Datum:       | 31-05-2025                      |

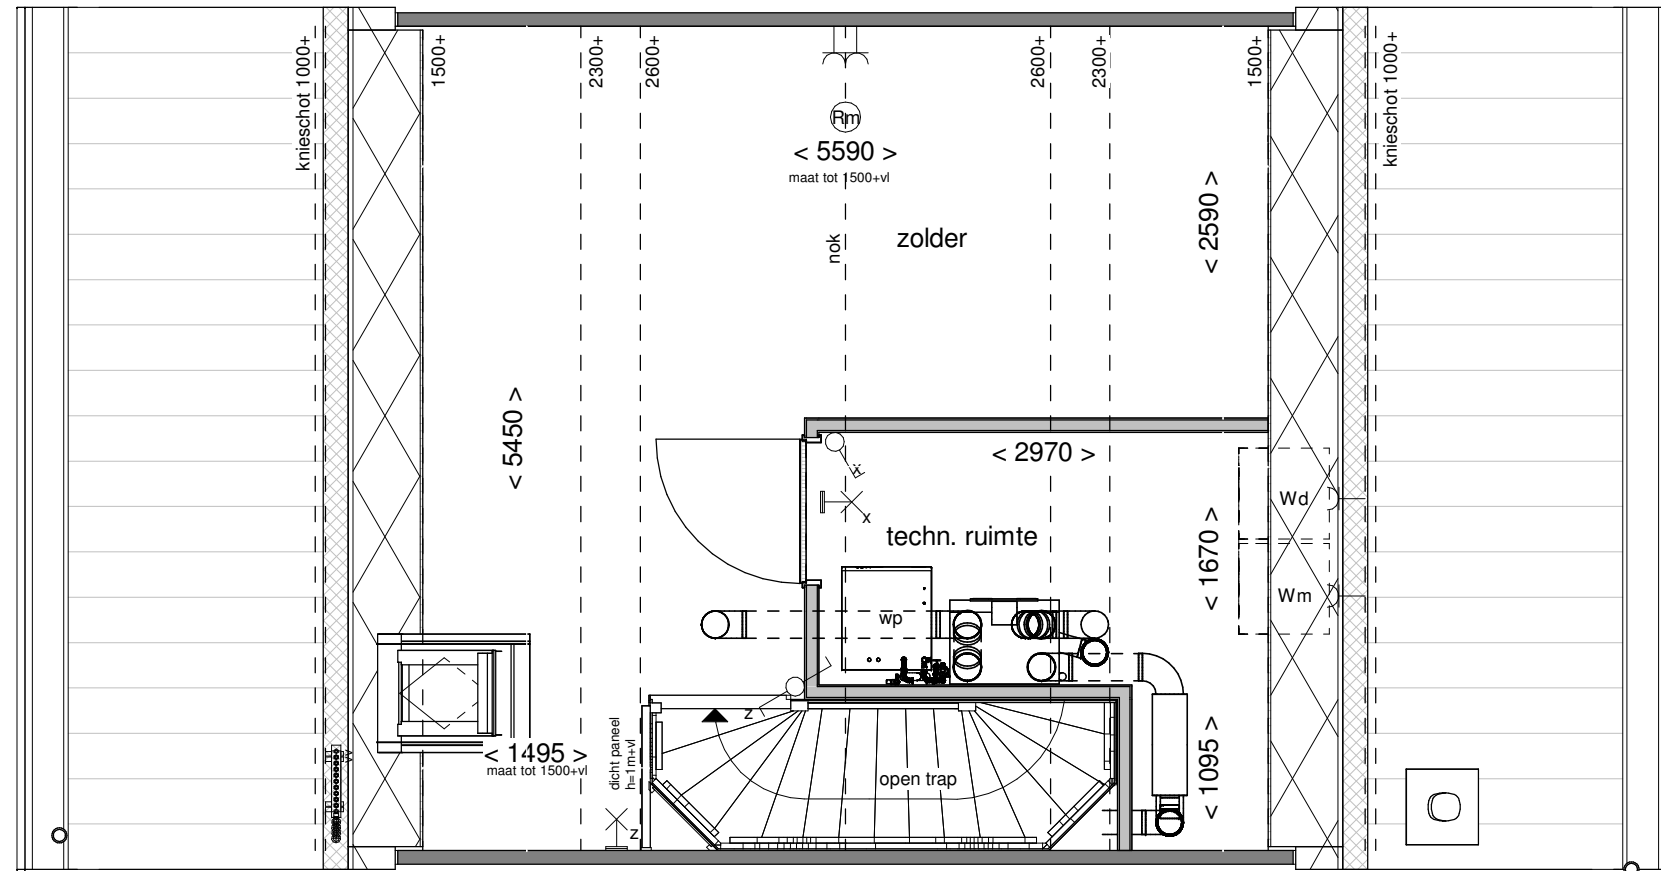


|              |                             |
|--------------|-----------------------------|
| Tekening:    | Indeling met techniekruimte |
| Woningtype:  | C57                         |
| Bouwnummer:  | -                           |
| Optienummer: | 1.C.C.70                    |
| Bladformaat: | A3                          |
| Schaal:      | 1:50                        |
| Datum:       | 31-05-2025                  |

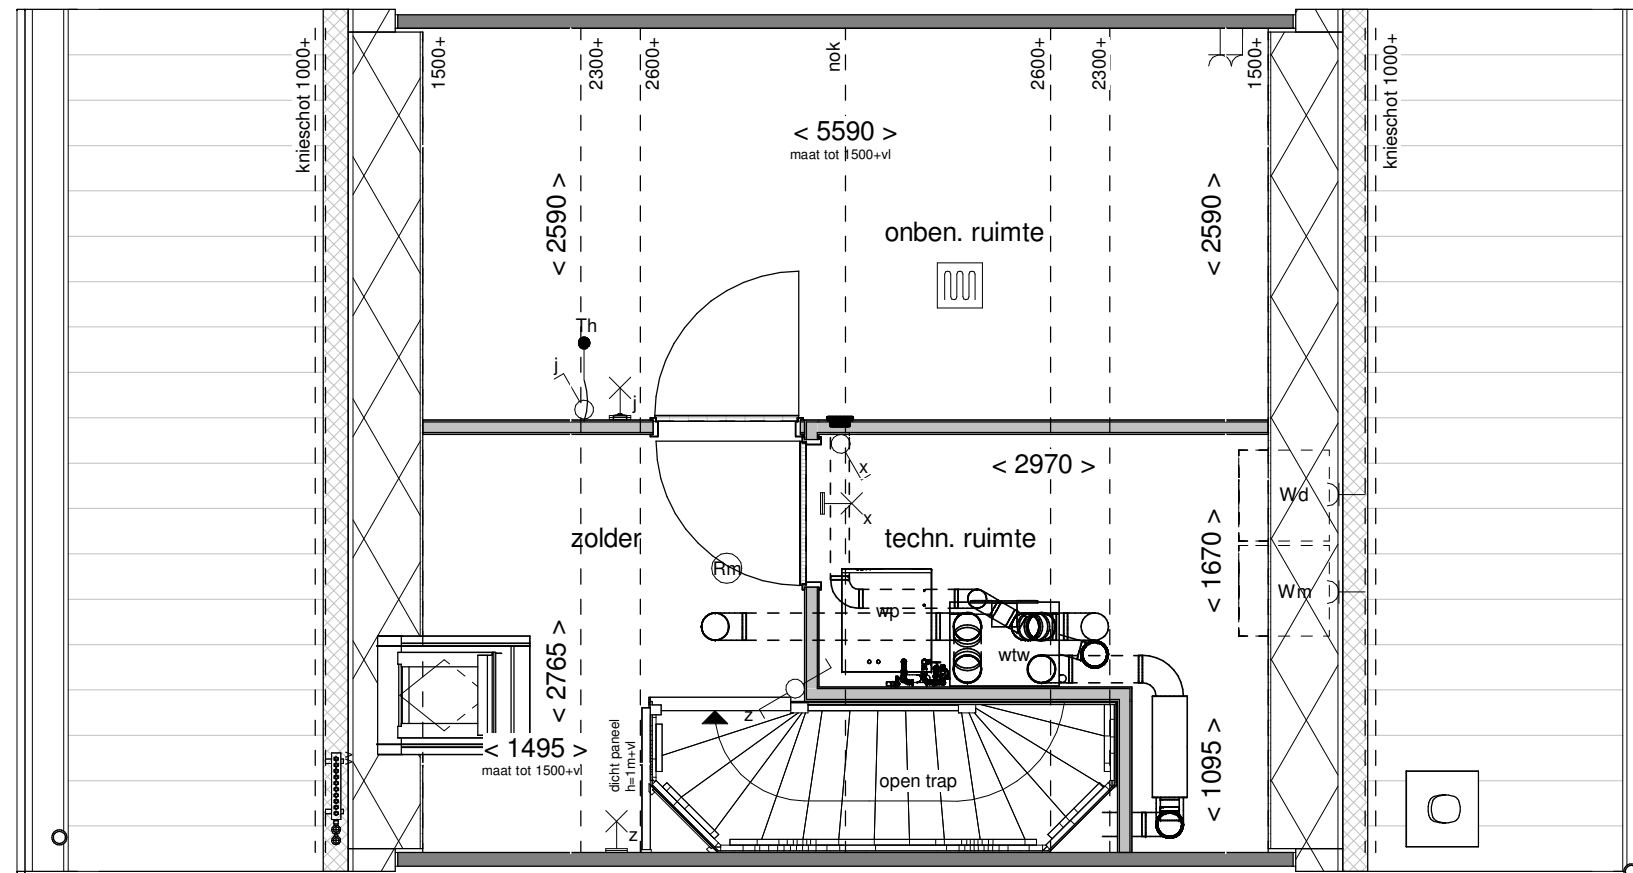

|              |                                         |
|--------------|-----------------------------------------|
| Tekening:    | Indeling met techn.<br>en onben. ruimte |
| Woningtype:  | C57                                     |
| Bouwnummer:  | -                                       |
| Optienummer: | 1.C.C.72                                |
| Bladformaat: | A3                                      |
| Schaal:      | 1:50                                    |
| Datum:       | 31-05-2025                              |





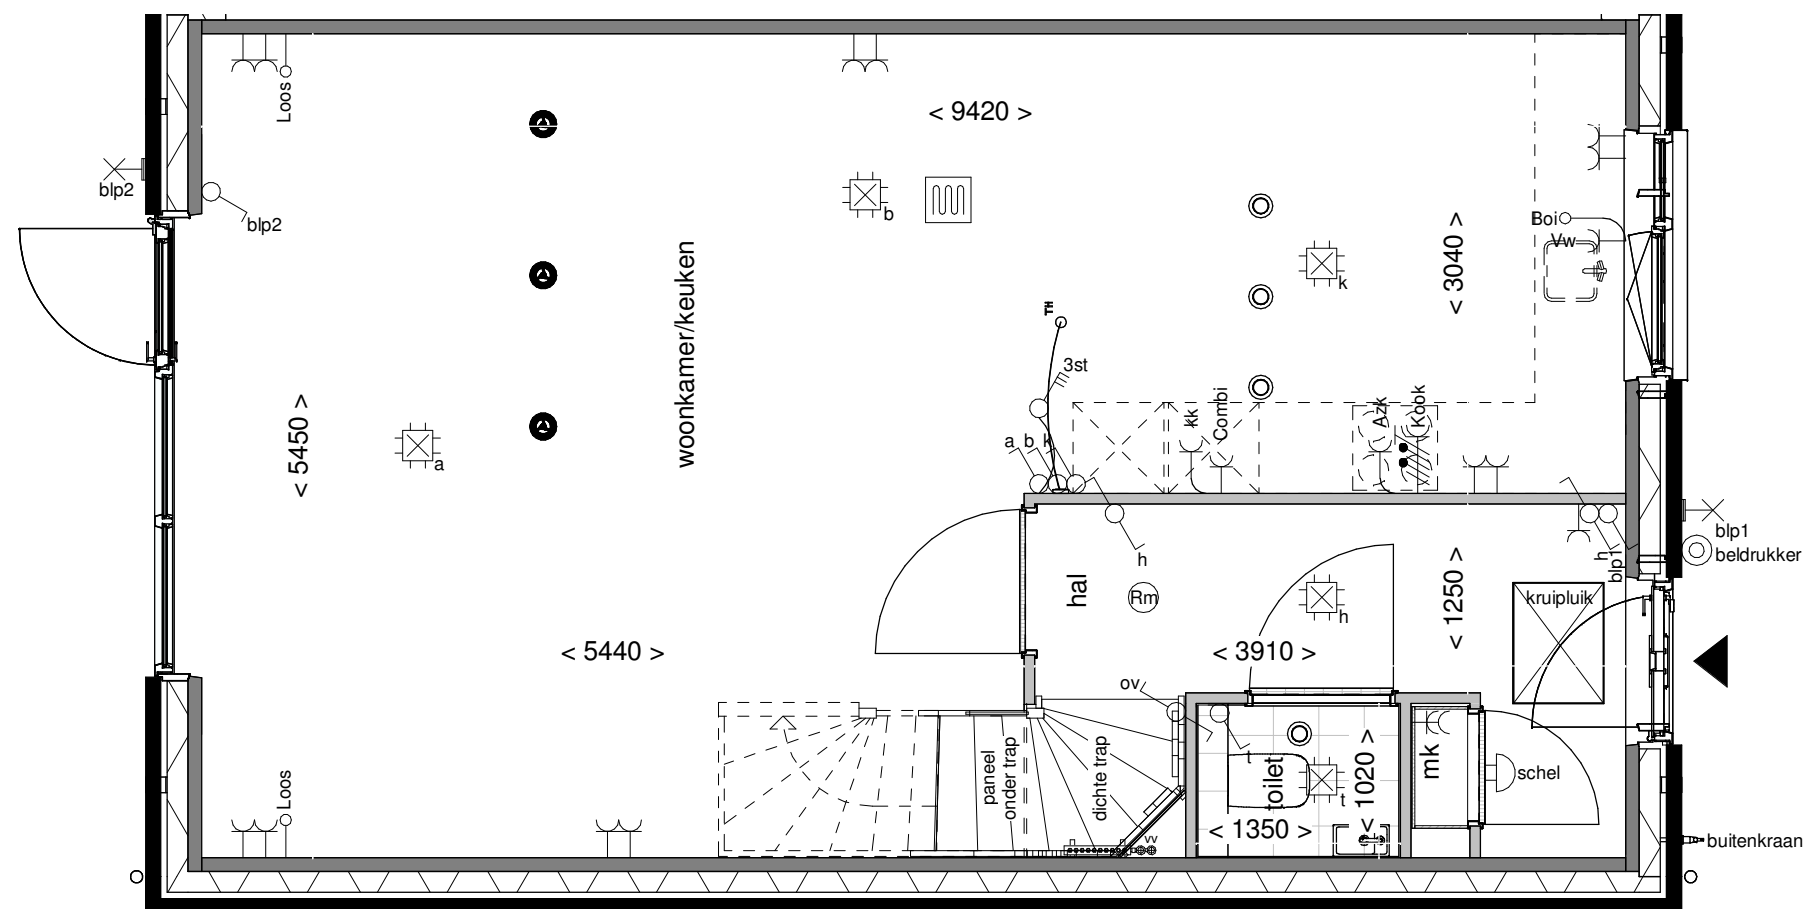

Voorgevel schaal 1:100

wonen in de nieuwe  
**Boterpolder**  
*Hagerwoude Dorp*

Tekening: vorstvrije  
buitenkraan voor

Woningtype: C57



Bouwnummer: -

Optienummer: 2.K.0.40

Bladformaat: A3

Schaal: 1:50 / 1:100

Datum: 31-05-2025

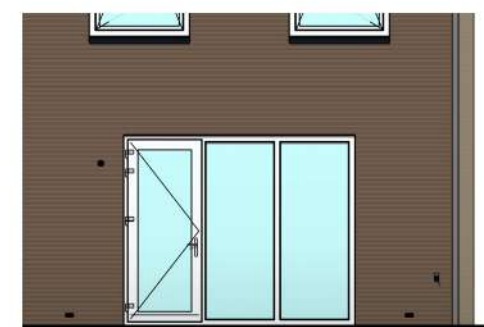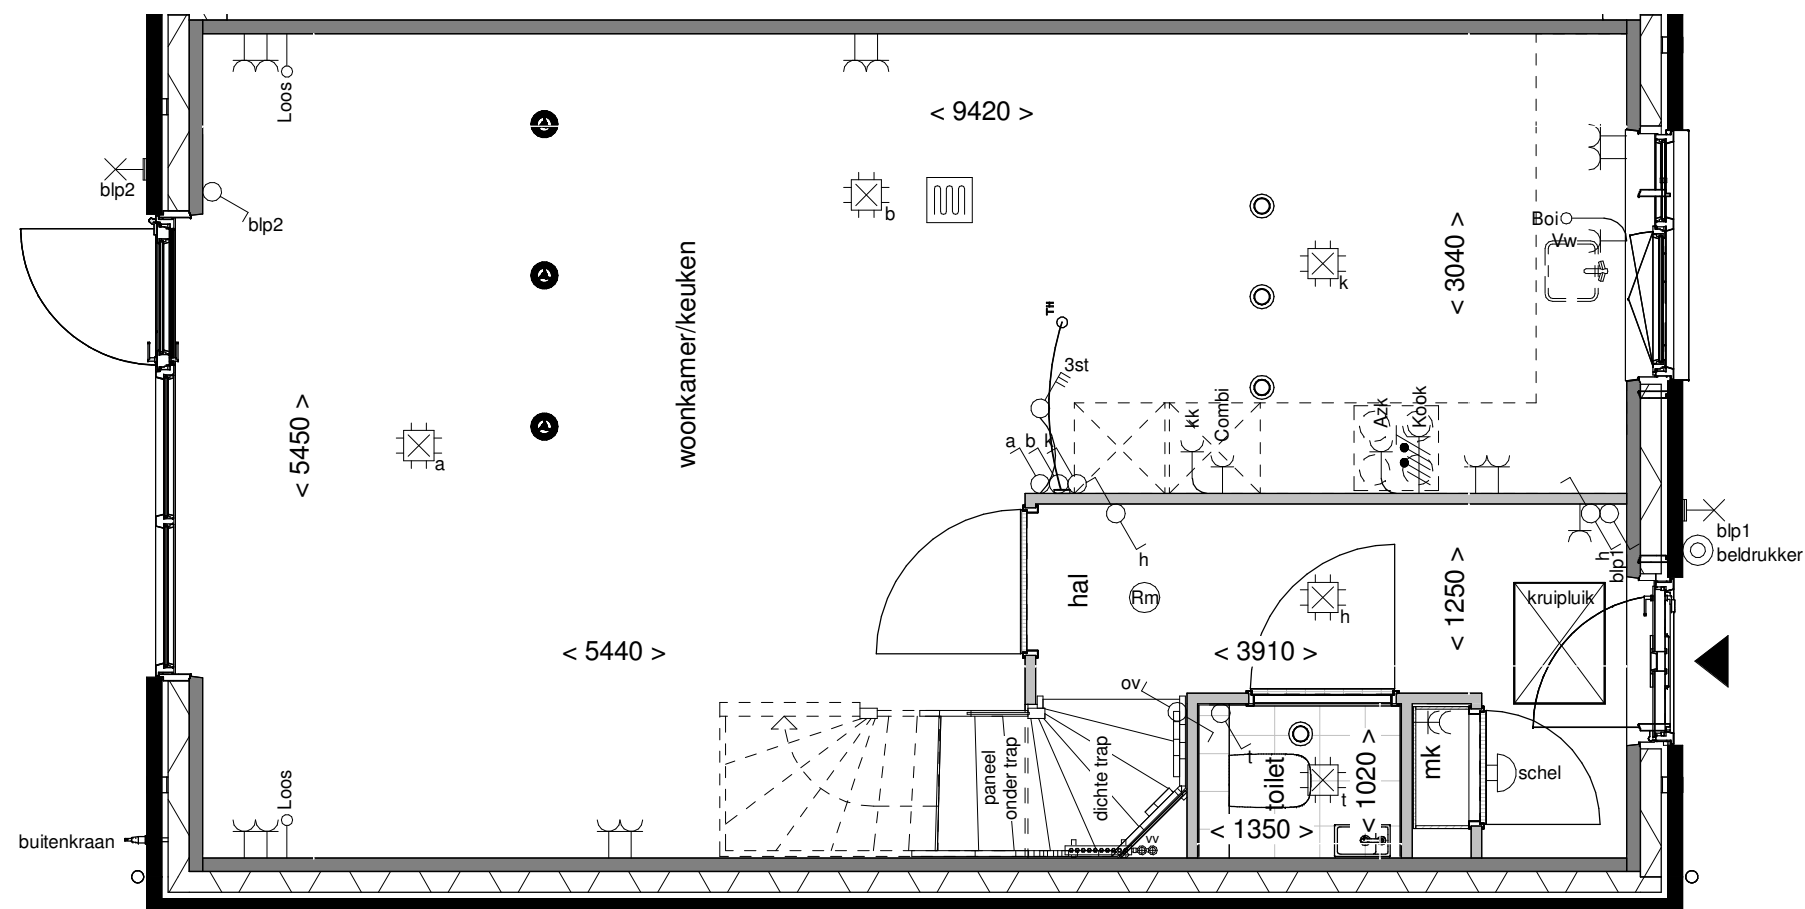


Achtergevel schaal 1:100




|              |                                  |
|--------------|----------------------------------|
| Tekening:    | vorstvrije<br>buitenkraan achter |
| Woningtype:  | C57                              |
| Bouwnummer:  | -                                |
| Optienummer: | 2.K.0.44                         |
| Bladformaat: | A3                               |
| Schaal:      | 1:50 / 1:100                     |
| Datum:       | 31-05-2025                       |




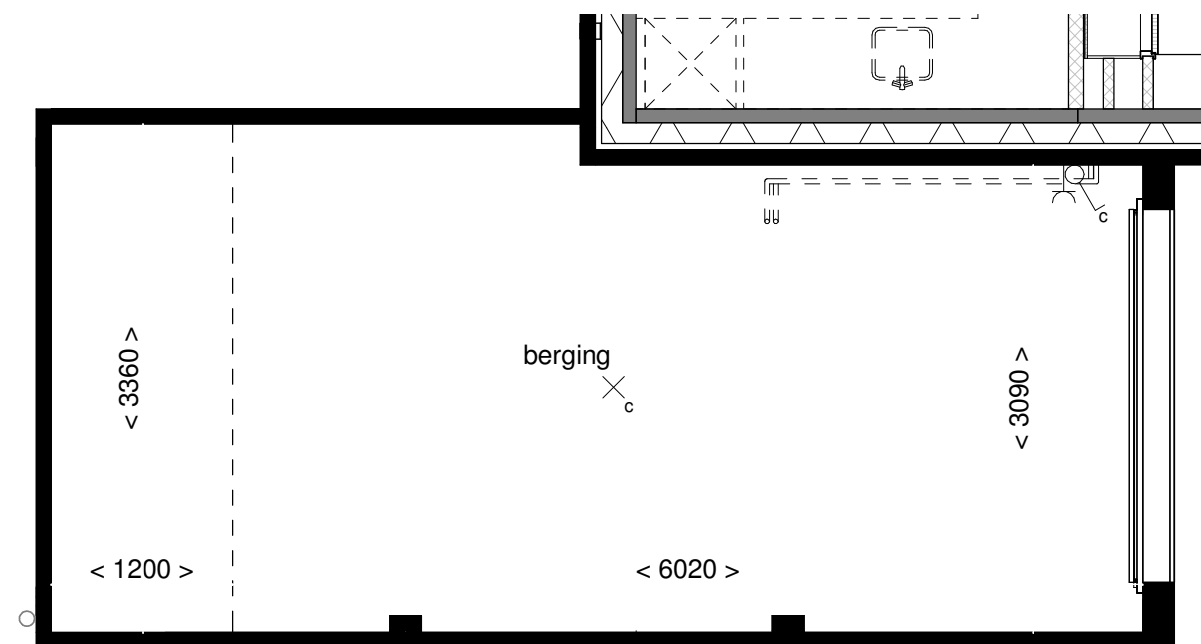


|              |                             |
|--------------|-----------------------------|
| Tekening:    | Verlengen berging met 120cm |
| Woningtype:  | -                           |
| Bouwnummer:  | -                           |
| Optienummer: | 1.A.X.68                    |
| Bladformaat: | A3                          |
| Schaal:      | 1:50                        |
| Datum:       | 31-05-2025                  |

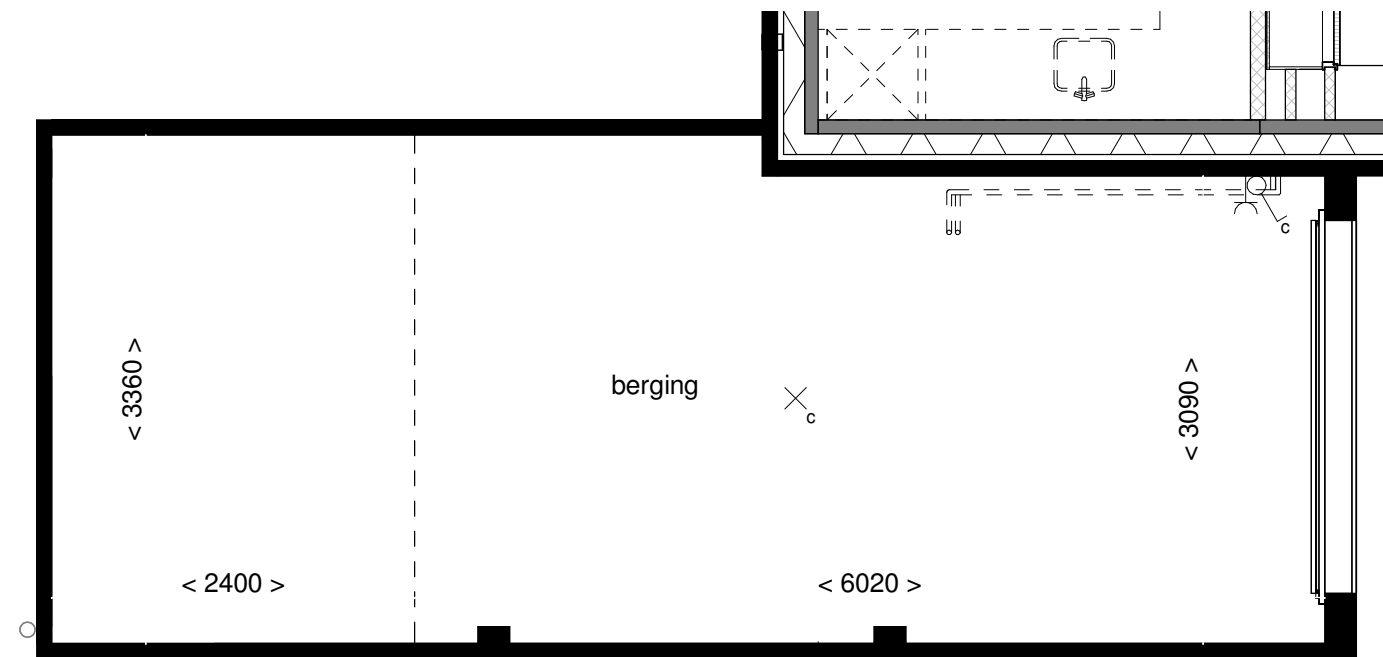


|              |                             |
|--------------|-----------------------------|
| Tekening:    | Verlengen berging met 240cm |
| Woningtype:  | -                           |
| Bouwnummer:  | -                           |
| Optienummer: | 1.A.X.70                    |
| Bladformaat: | A3                          |
| Schaal:      | 1:50                        |
| Datum:       | 31-05-2025                  |

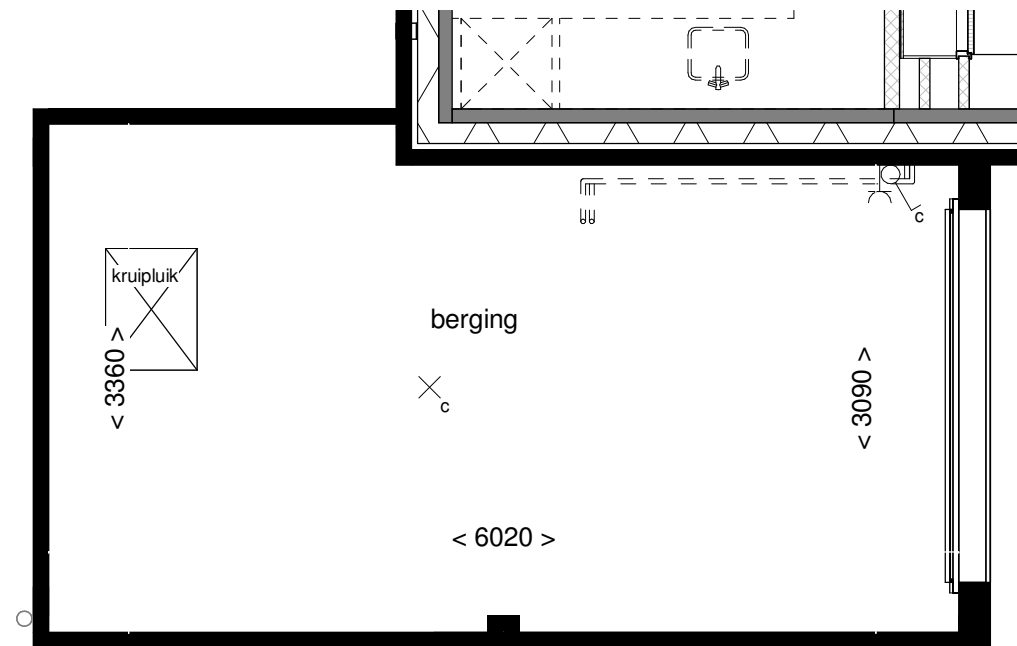


|              |                         |
|--------------|-------------------------|
| Tekening:    | Kruipluik in de berging |
| Woningtype:  | -                       |
| Bouwnummer:  | -                       |
| Optienummer: | 1.A.X.72                |
| Bladformaat: | A3                      |
| Schaal:      | 1:50                    |
| Datum:       | 31-05-2025              |

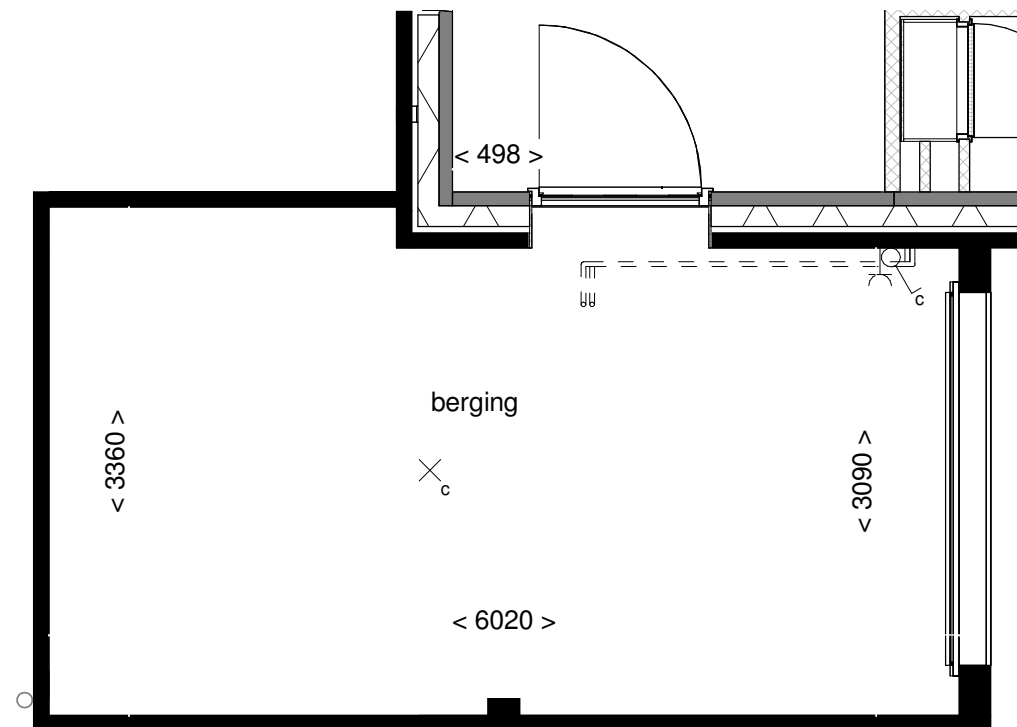

|              |                                        |
|--------------|----------------------------------------|
| Tekening:    | Buitendeur tussen<br>woning en berging |
| Woningtype:  | -                                      |
| Bouwnummer:  | -                                      |
| Optienummer: | 1.A.X.74 A                             |
| Bladformaat: | A3                                     |
| Schaal:      | 1:50                                   |
| Datum:       | 31-05-2025                             |

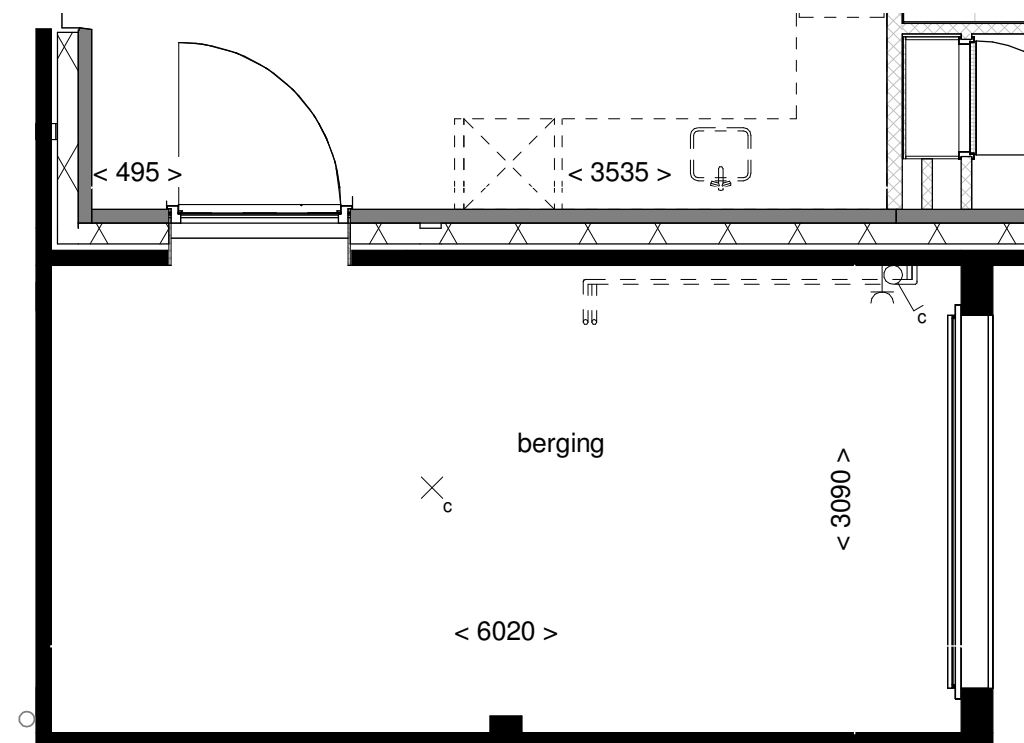

|              |                                        |
|--------------|----------------------------------------|
| Tekening:    | Buitendeur tussen<br>woning en berging |
| Woningtype:  | -                                      |
| Bouwnummer:  | -                                      |
| Optienummer: | 1.A.X.74 B                             |
| Bladformaat: | A3                                     |
| Schaal:      | 1:50                                   |
| Datum:       | 31-05-2025                             |


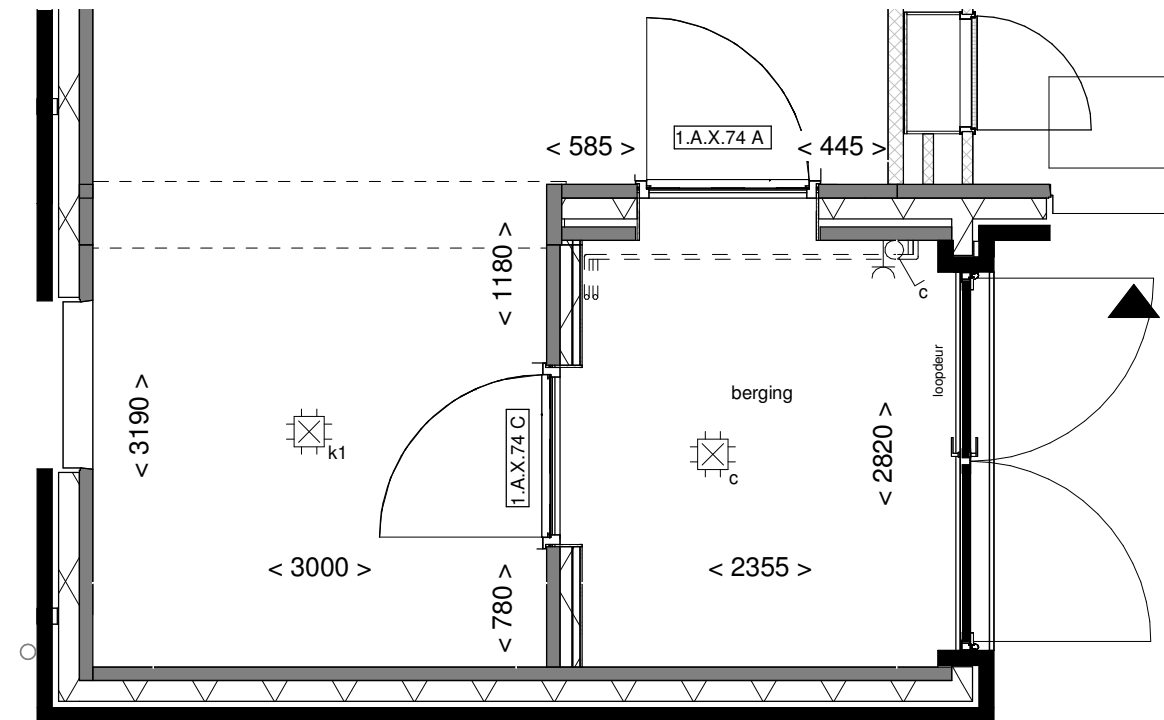


Voorgevel schaal 1:100

wonen in de nieuwe  
**Boterpolder**  
*Hazerswoude Dorp*

|              |                                     |
|--------------|-------------------------------------|
| Tekening:    | Buitendeur tussen woning en berging |
| Woningtype:  | -                                   |
| Bouwnummer:  | -                                   |
| Optienummer: | 1.A.X.74 C                          |
| Bladformaat: | A3                                  |
| Schaal:      | 1:50                                |
| Datum:       | 31-05-2025                          |





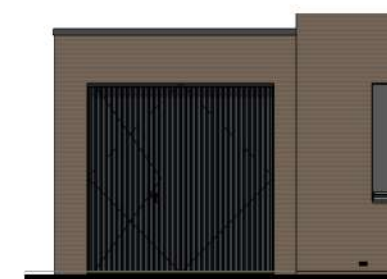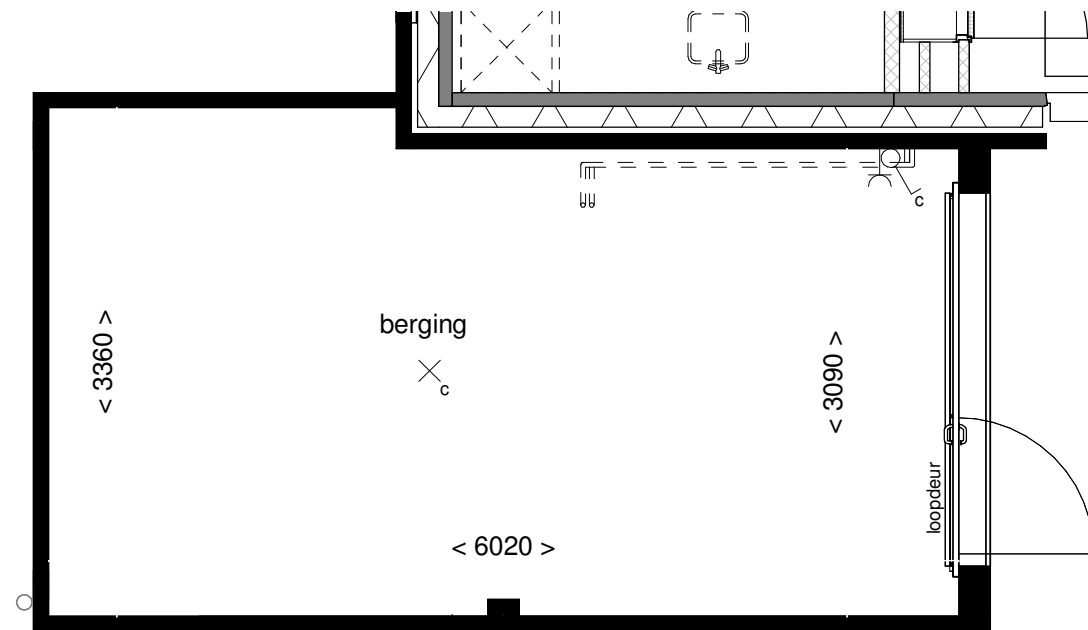

Voorgevel schaal 1:100



|              |                            |
|--------------|----------------------------|
| Tekening:    | Kanteldeur vzv<br>loopdeur |
| Woningtype:  | -                          |
| Bouwnummer:  | -                          |
| Optienummer: | 1.A.X.76                   |
| Bladformaat: | A3                         |
| Schaal:      | 1:50                       |
| Datum:       | 31-05-2025                 |

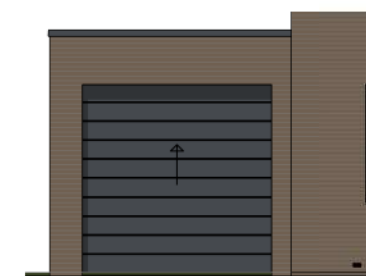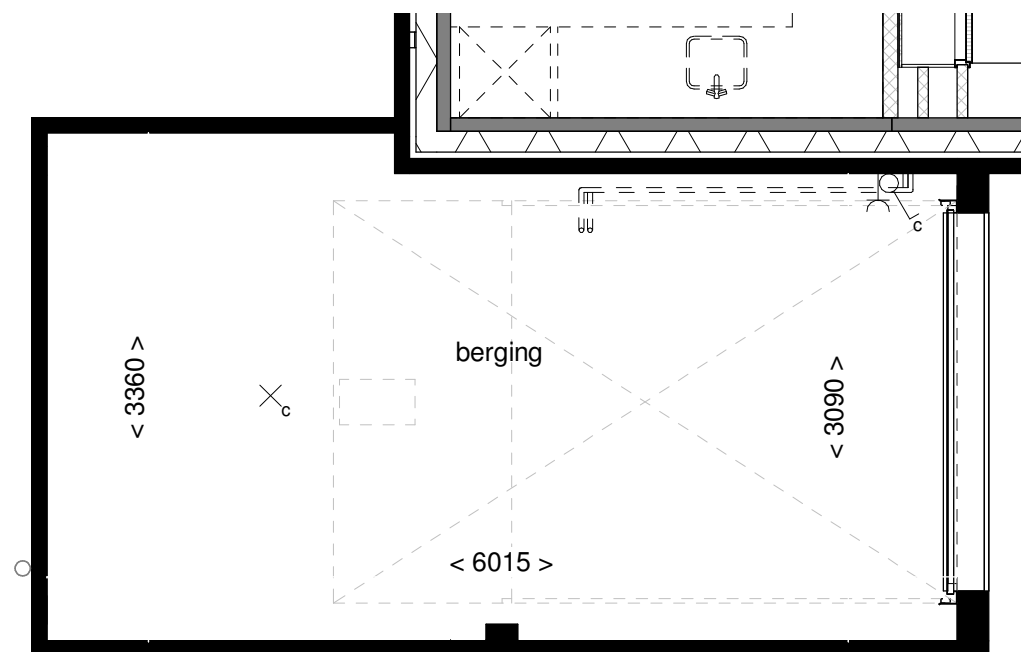


Voorgevel schaal 1:100



|              |                               |
|--------------|-------------------------------|
| Tekening:    | Sectionaaldeur ipv kanteldeur |
| Woningtype:  | -                             |
| Bouwnummer:  | -                             |
| Optienummer: | 1.A.X.80                      |
| Bladformaat: | A3                            |
| Schaal:      | 1:50                          |
| Datum:       | 31-05-2025                    |




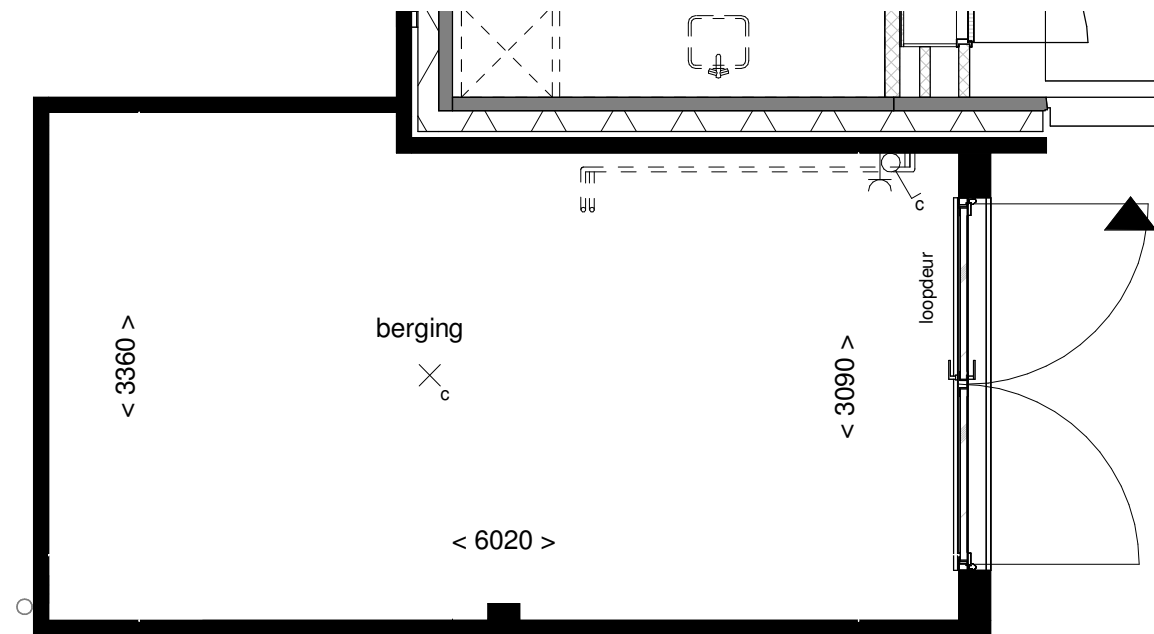

Voorgevel schaal 1:100



|              |                                 |
|--------------|---------------------------------|
| Tekening:    | Dubbele open-<br>slaande deuren |
| Woningtype:  | -                               |
| Bouwnummer:  | -                               |
| Optienummer: | 1.A.X.84                        |
| Bladformaat: | A3                              |
| Schaal:      | 1:50                            |
| Datum:       | 31-05-2025                      |

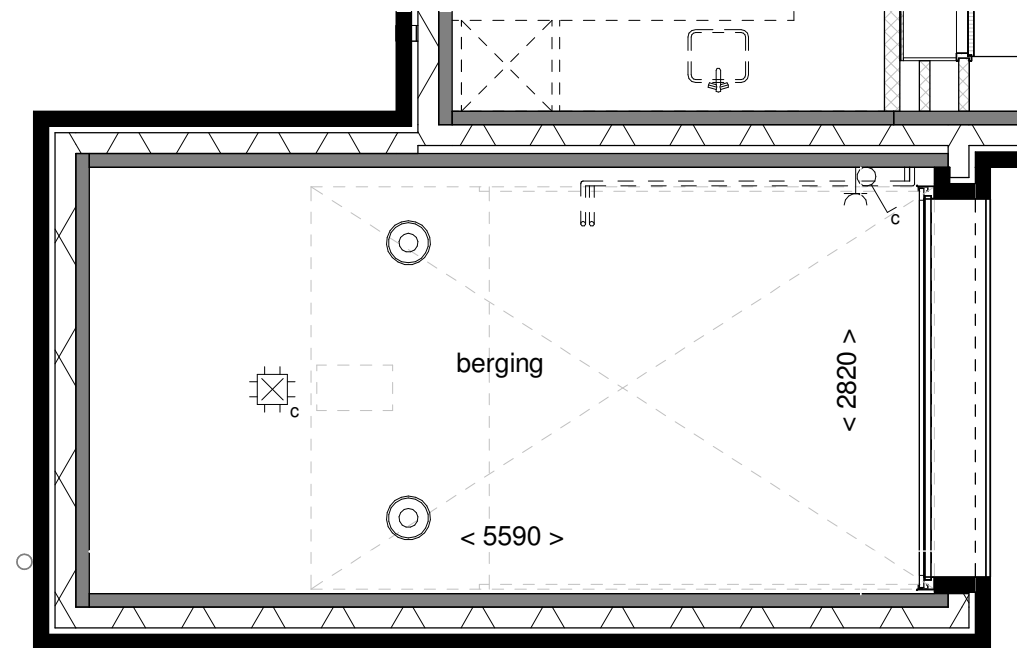

## Isoleren berging

Tekening: \_\_\_\_\_

Woningtype: - \_\_\_\_\_


Bouwnummer: - \_\_\_\_\_

Optienummer: 1.A.X.86 \_\_\_\_\_


Bladformaat: A3 \_\_\_\_\_

Schaal: 1:50 \_\_\_\_\_



Datum: 31-05-2025 \_\_\_\_\_

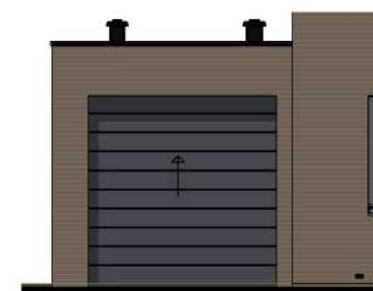


Voorgevel schaal 1:100

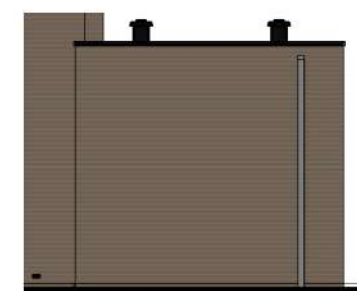

Achtergevel schaal 1:100

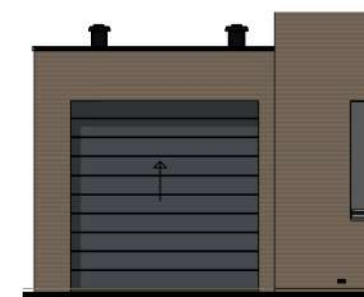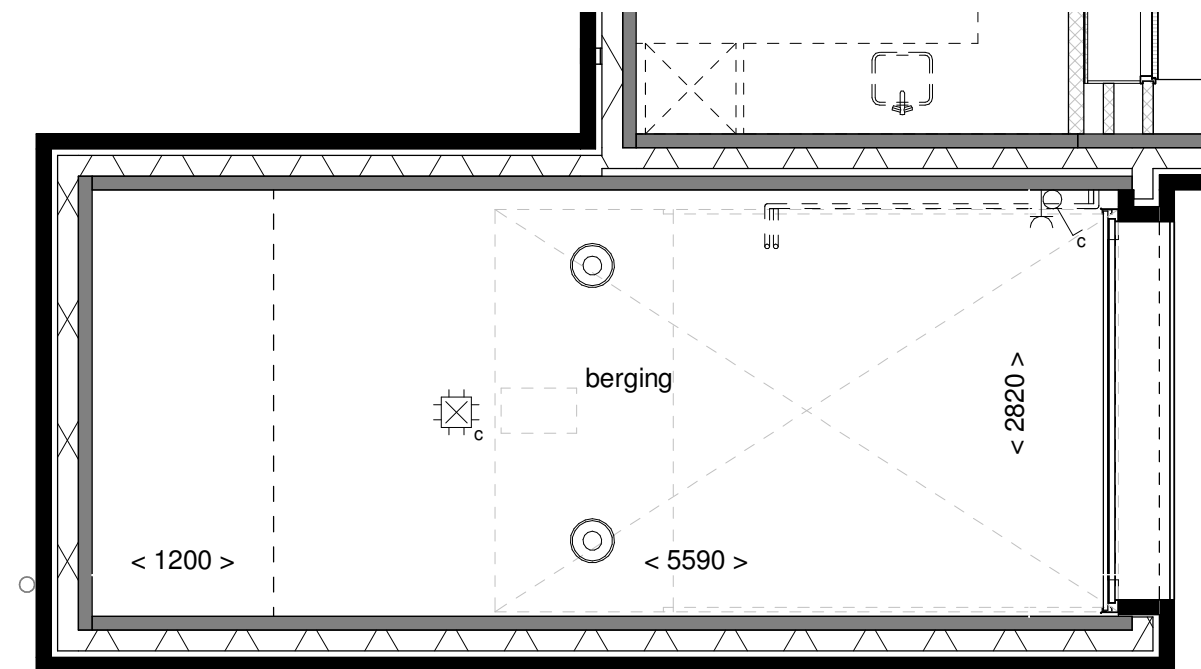



Voorgevel schaal 1:100

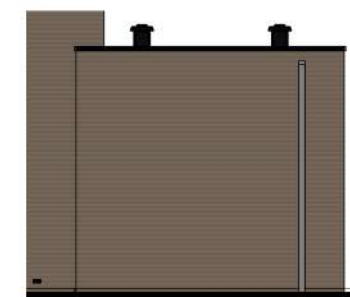


Achtergevel schaal 1:100



|              |                                      |
|--------------|--------------------------------------|
| Tekening:    | Verlengen berging<br>120cm, isoleren |
| Woningtype:  | -                                    |
| Bouwnummer:  | -                                    |
| Optienummer: | 1.A.X.88                             |
| Bladformaat: | A3                                   |
| Schaal:      | 1:50                                 |
| Datum:       | 31-05-2025                           |

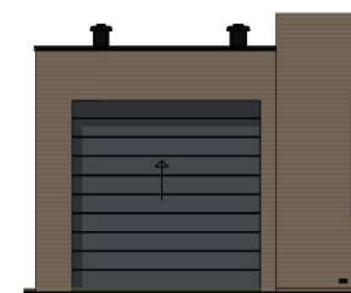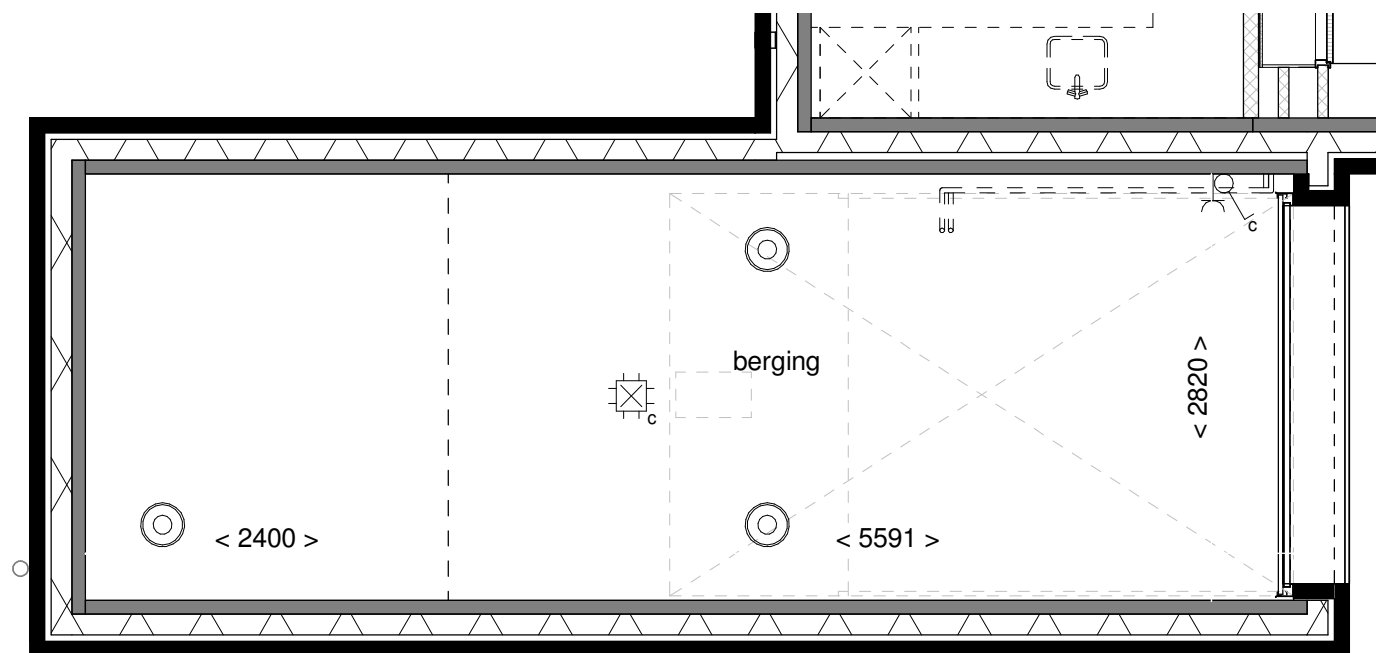



Voorgevel schaal 1:100

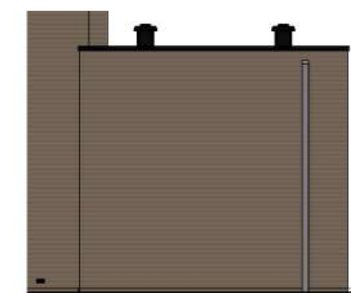


Achtergevel schaal 1:100



|              |                                      |
|--------------|--------------------------------------|
| Tekening:    | Verlengen berging<br>240cm, isoleren |
| Woningtype:  | -                                    |
| Bouwnummer:  | -                                    |
| Optienummer: | 1.A.X.90                             |
| Bladformaat: | A3                                   |
| Schaal:      | 1:50                                 |
| Datum:       | 31-05-2025                           |

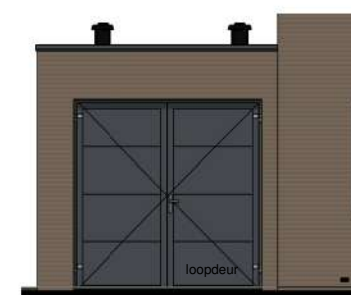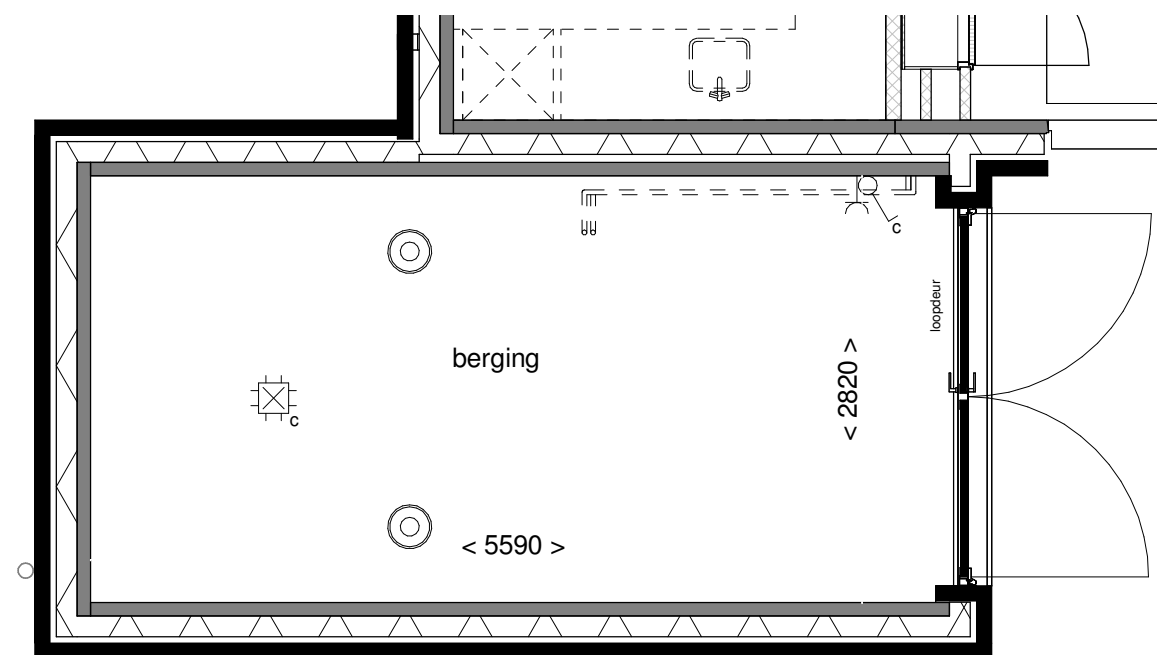

Voorgevel schaal 1:100

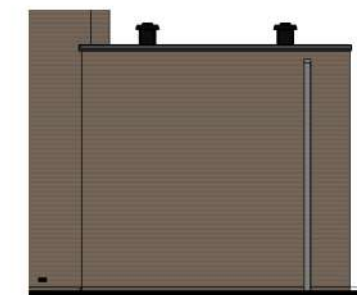

Achtergevel schaal 1:100



|              |                             |
|--------------|-----------------------------|
| Tekening:    | Dubbele deuren,<br>isoleren |
| Woningtype:  | -                           |
| Bouwnummer:  | -                           |
| Optienummer: | 1.A.X.94                    |
| Bladformaat: | A3                          |
| Schaal:      | 1:50                        |
| Datum:       | 31-05-2025                  |