



Renvooi

- entree woning
- erfgrans
- parkeervak eigen terrein
- buitenunit warmtepomp
- geluidreducerende omkasting buitenunit warmtepomp
- leiding buitenunit
- haag h= 600mm
- gaashekwerk met klimplanten h=1800mm
- geluidsscherm h=1800mm
- tegels 600x400mm
- mandelig terrein
- poort
- transformatorhuis
- ondergrondse containers
- datakast
- talud
- groenstrook

parkeerplekken, inrichting
openbaar gebied en
posities bomen indicatief

Maten betreffen circa maten, geringe
afwijkingen geven geen aanleiding tot
verrekening.
Aan de op deze tekening aangegeven
maten kunnen derhalve geen rechten
worden ontleend.

wonen in de nieuwe
Boterpolder
Hazerswoude Dorp

Tekening: Situatie totaal

Woningtype:


Bouwnummer: 1-9, 22-26, 33-57

Bladnummer: VT-00-S1

Bladformaat: A3

Schaal: 1:750

Datum: 31-05-2025

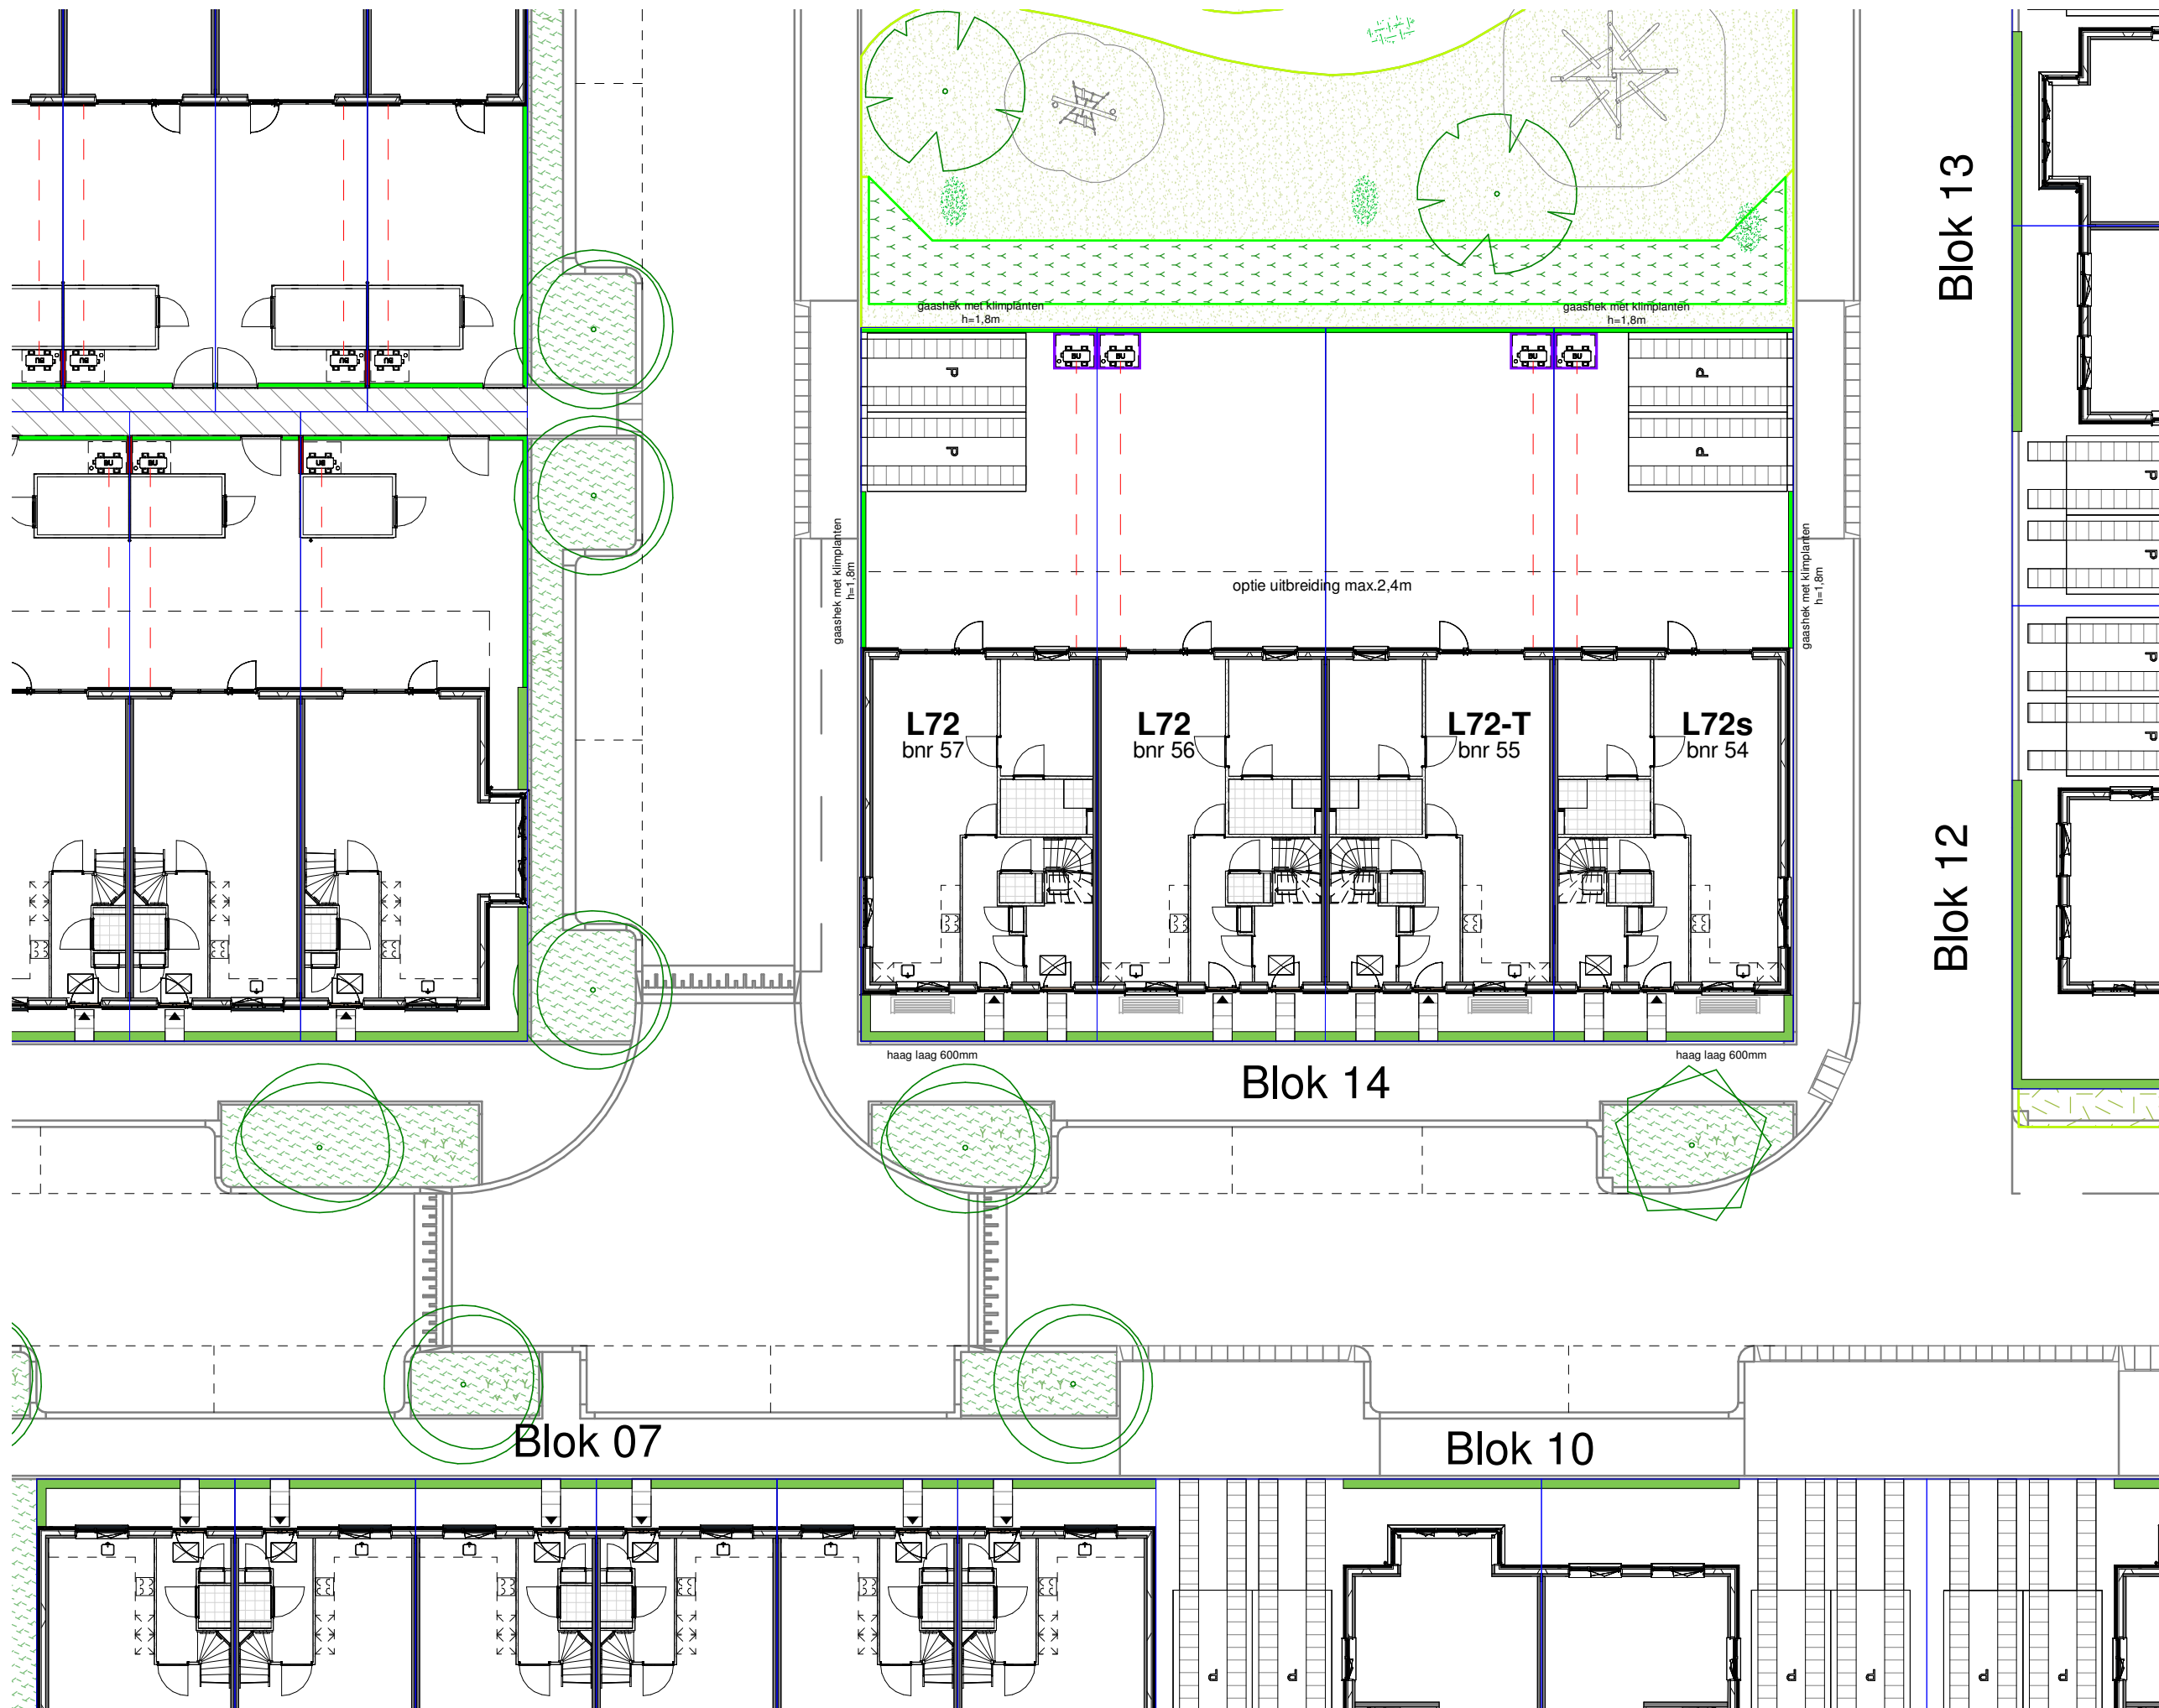

- ### Renvooi
- entree woning
 - erfgrans
 - parkeervak eigen terrein
 - buitenunit warmtepomp
 - geluidreducerende omkasting buitenunit warmtepomp
 - leiding buitenunit
 - haag h= 600mm
 - gaashekwerk met klimplanten h=1800mm
 - geluidsscherm h=1800mm
 - tegels 600x400mm
 - mandelig terrein
 - poort
 - transformatorhuis
 - ondergrondse containers
 - datakast
 - talud
 - groenstrook

parkeerplekken, inrichting openbaar gebied en posities bomen indicatief

Maten betreffen circa maten, geringe afwijkingen geven geen aanleiding tot verrekening.
Aan de op deze tekening aangegeven maten kunnen derhalve geen rechten worden ontleend.






Tekening:	Situatie blok 14
Woningtype:	L72, L72-T
Bouwnummer:	54-57
Bladnummer:	VT-14-S1
Bladformaat:	A3
Schaal:	1:200
Datum:	31-05-2025

Renvooi materialen

	dakpan donkergrijs
	metselwerk type A
	metselwerk type B
	metselwerk type B* (gekeimd, kleur wit)
	metselwerk type C
	metselwerk type D

Renvooi bouwkundig

 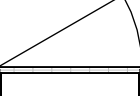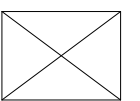	entree woning
	metselwerk
	isolatie
	dragende wand
	niet dragende binnenwand
	binnendeurkozijn (met bovenlicht)
	kruipluik
	opstelplaats wasmachine
	opstelplaats wasdroger
	opstelplaats koelkast
	principe opstelling keukenblok
	onbenoemde ruimte volgens krijstreepmethode

Renvooi installaties

	aansluitpunt licht, wand
	centraaldoos met lichtpunt
	centraaldoos met lichtpunt gemetselde berging
	armatuur aan de wand
	rookmelder
	aansluitpunt niet bedraad / loos
	aansluitpunt bedraad data, niet afgemonteerd
	beldrukker
	schel
	schakelaar, 1-polig
	werkschakelaar tbv PV-panelen
	driestandenschakelaar tbv wtw
	schakelaar, wissel
	schakelaar, serie
	wandcontactdoos 1-voudig met beschermingscontact
	wandcontactdoos 2-voudig met beschermingscontact
	thermostaat woonkamer
	thermostaatleiding, bedraad
	wandcontactdoos tbv warmteterugwinunit
	mechanische ventilatie-unit incl. warmteterugwinunit
	warmtepomp
	inblaasventiel mechanische ventilatie
	afzuigventiel mechanische ventilatie
	verdeler vloerverwarming
	ruimte vzv vloerverwarming
	elektrische radiator
	kanalen in het zicht
	doucheput
	lijngoot douche
	buitenkraan

Disclaimer

De op deze tekeningen aangegeven maten zijn circa maten in millimeters en tussen de wanden / vloeren gemeten, waarbij geen rekening is gehouden met enige wandafwerking, plinten, aftimmering, etc. In verband met de nauwkeurige uitwerking van details, constructie, maatvoering, materialen e.d. kunnen er kleine afwijkingen ontstaan ten opzichte van de nu vermelde gegevens. Deze geringe afwijkingen geven geen aanleiding tot verrekening. Aan de op deze tekening aangegeven maten kunnen derhalve geen rechten worden ontleend. De op deze tekeningen aangegeven maatvoering is niet geschikt voor opdrachten aan derden door koper(s). De posities van aansluitingen en installatie onderdelen zijn indicatief op tekening aangegeven. De exacte aantallen en posities zullen na berekening in het werk door de installateurs worden bepaald en kunnen afwijken van deze tekening.



Tekening: Renvooi

Woningtype: -

Bouwnummer: 1 tm 9 / 22 tm 57

Bladnummer: VT-0-00c

Bladformaat: A3

Schaal: -

Datum: 31-05-2025



Type: L72
bwnr: 57

Type: L72
bwnr: 56

Type: L72-Ts
bwnr: 55

Type: L72s
bwnr: 54

Vorgevel



Type: L72s
bwnr: 54

Type: L72-Ts
bwnr: 55

Type: L72
bwnr: 56

Type: L72
bwnr: 57

Achtergevel

wonen in de nieuwe
Boterpolder
Hazerswoude-Dorp

Tekening: Voor- & achtergevel

Woningtype: L72 en L72-T

Bouwnummer: 54 t/m 57

Bladnummer: VT-14-00a

Bladformaat: A3

Schaal: 1:100

Datum: 31-05-2025



Type: L72
bnr.: 57

Linker zijgevel



Type: L72s
bnr.: 54

Rechter zijgevel



Tekening: Zijgevels

Woningtype: L72 en L72-T


Bouwnummer: 54 t/m 57

Bladnummer: VT-14-00b

Bladformaat: A3


Schaal: 1:100

Datum: 31-05-2025

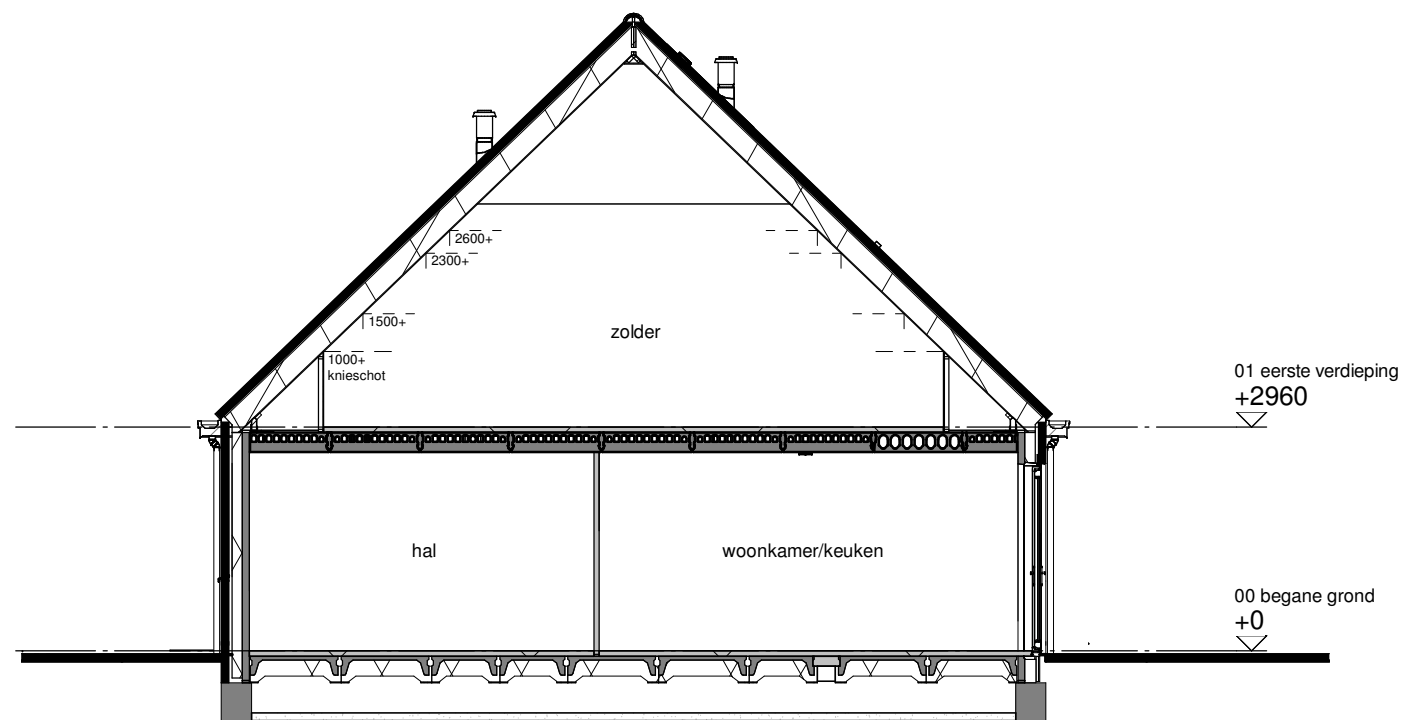


Type: L72
bnr.: 56

Doorsnede A

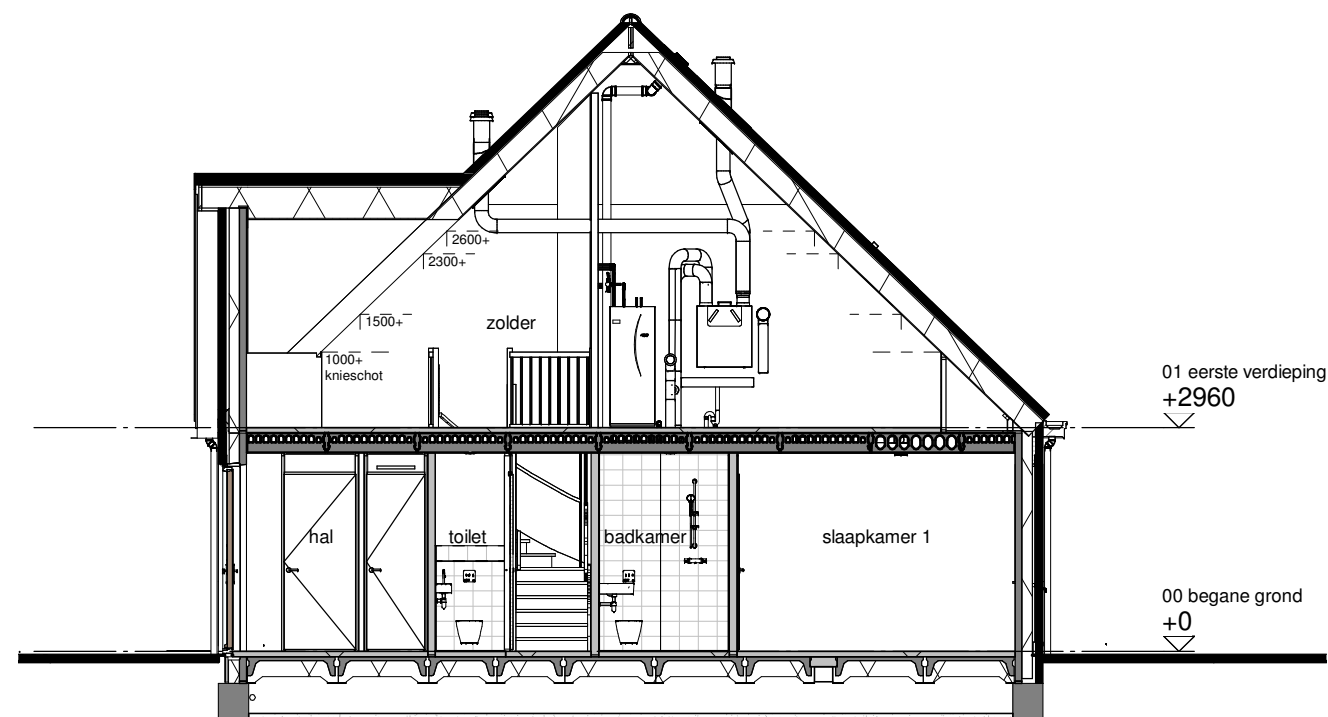

Type: L72-T
bnr.: 55

Doorsnede B

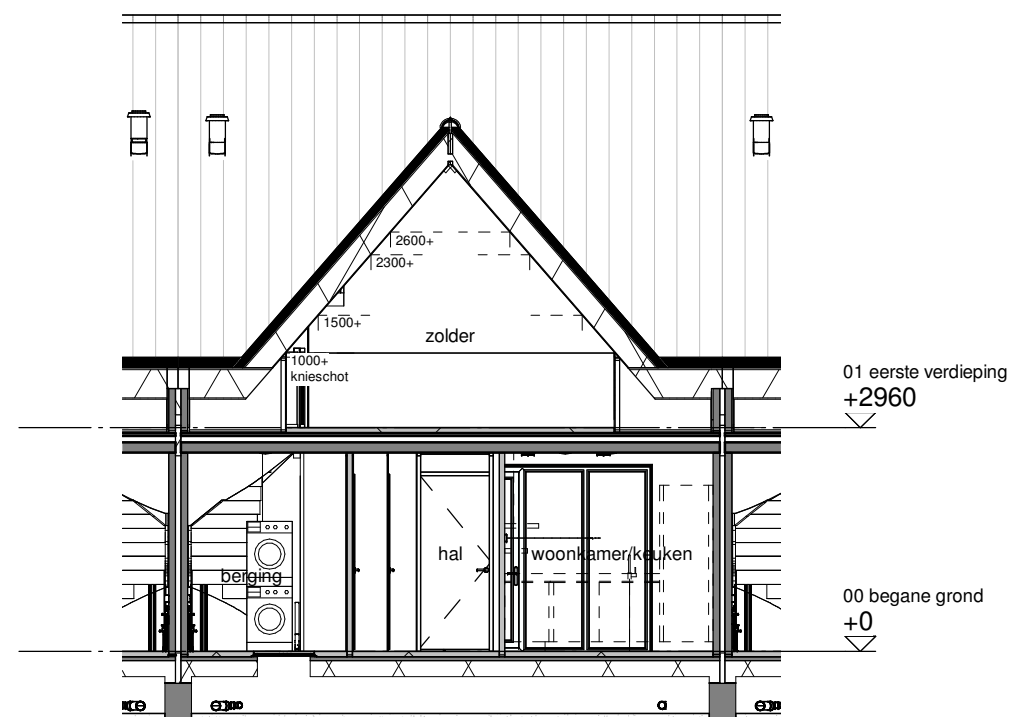

Type: L72-T
bnr.: 55

Doorsnede C

wonen in de nieuwe
Boterpolder
Hazerswoude Dorp

Tekening: Doorsneden

Woningtype: L72 en L72-T


Bouwnummer: 54 t/m 57


Bladnummer: VT-14-00c

Bladformaat: A3


Schaal: 1:100


Datum: 31-05-2025

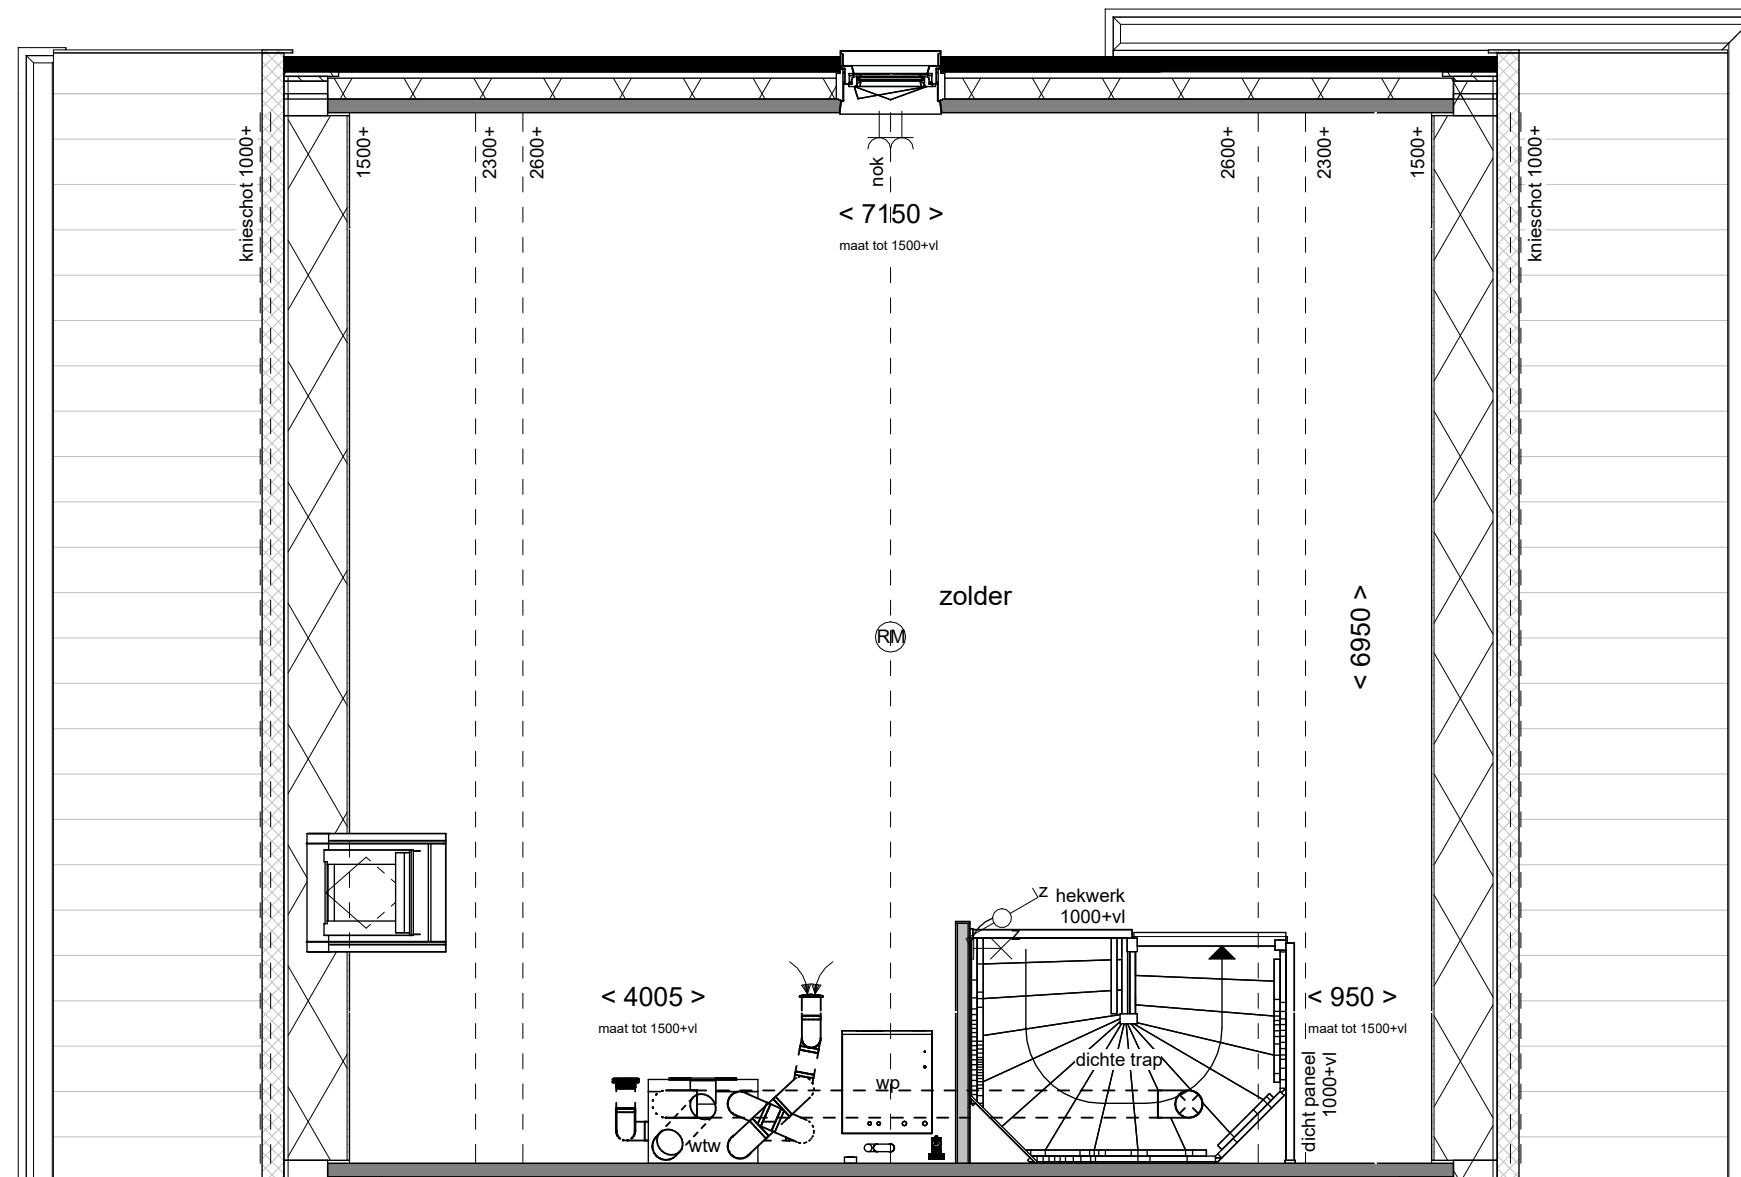


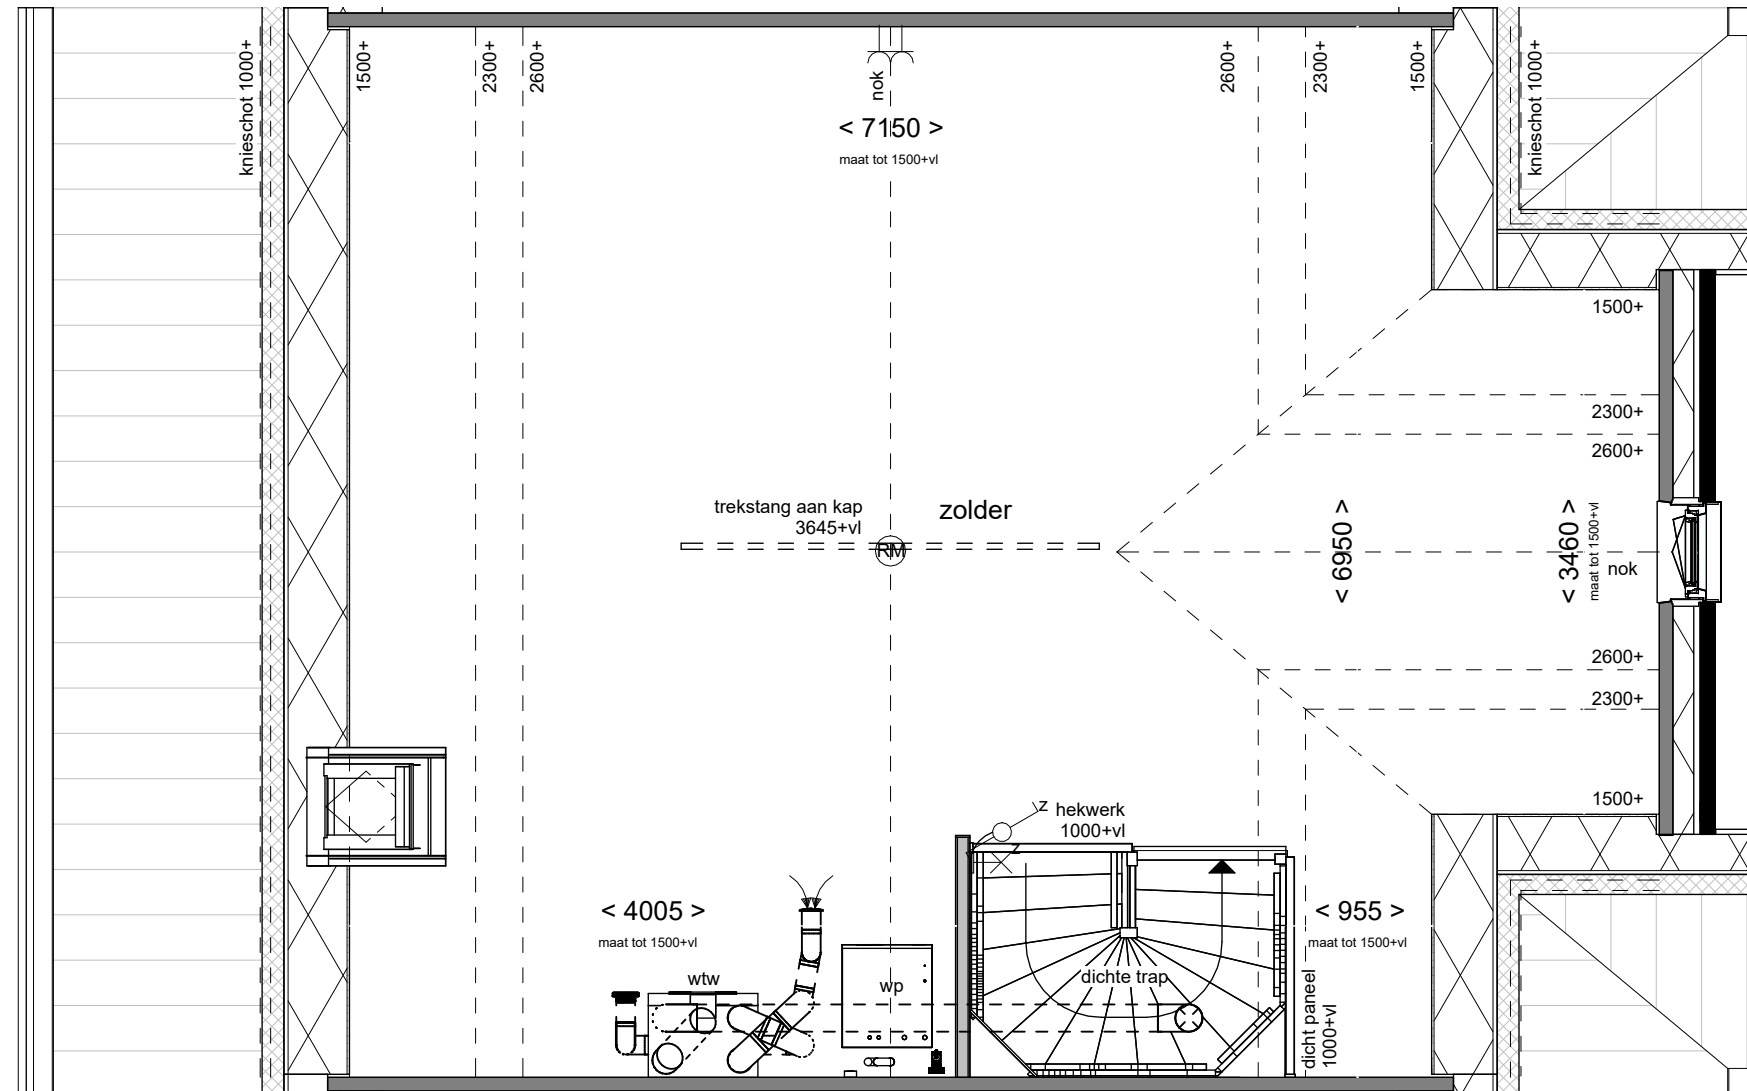


Tekening:	Eerste verdieping
Woningtype:	L72-Ts
Bouwnummer:	55
Bladnummer:	VT-14-55b
Bladformaat:	A3
Schaal:	1:50
Datum:	31-05-2025

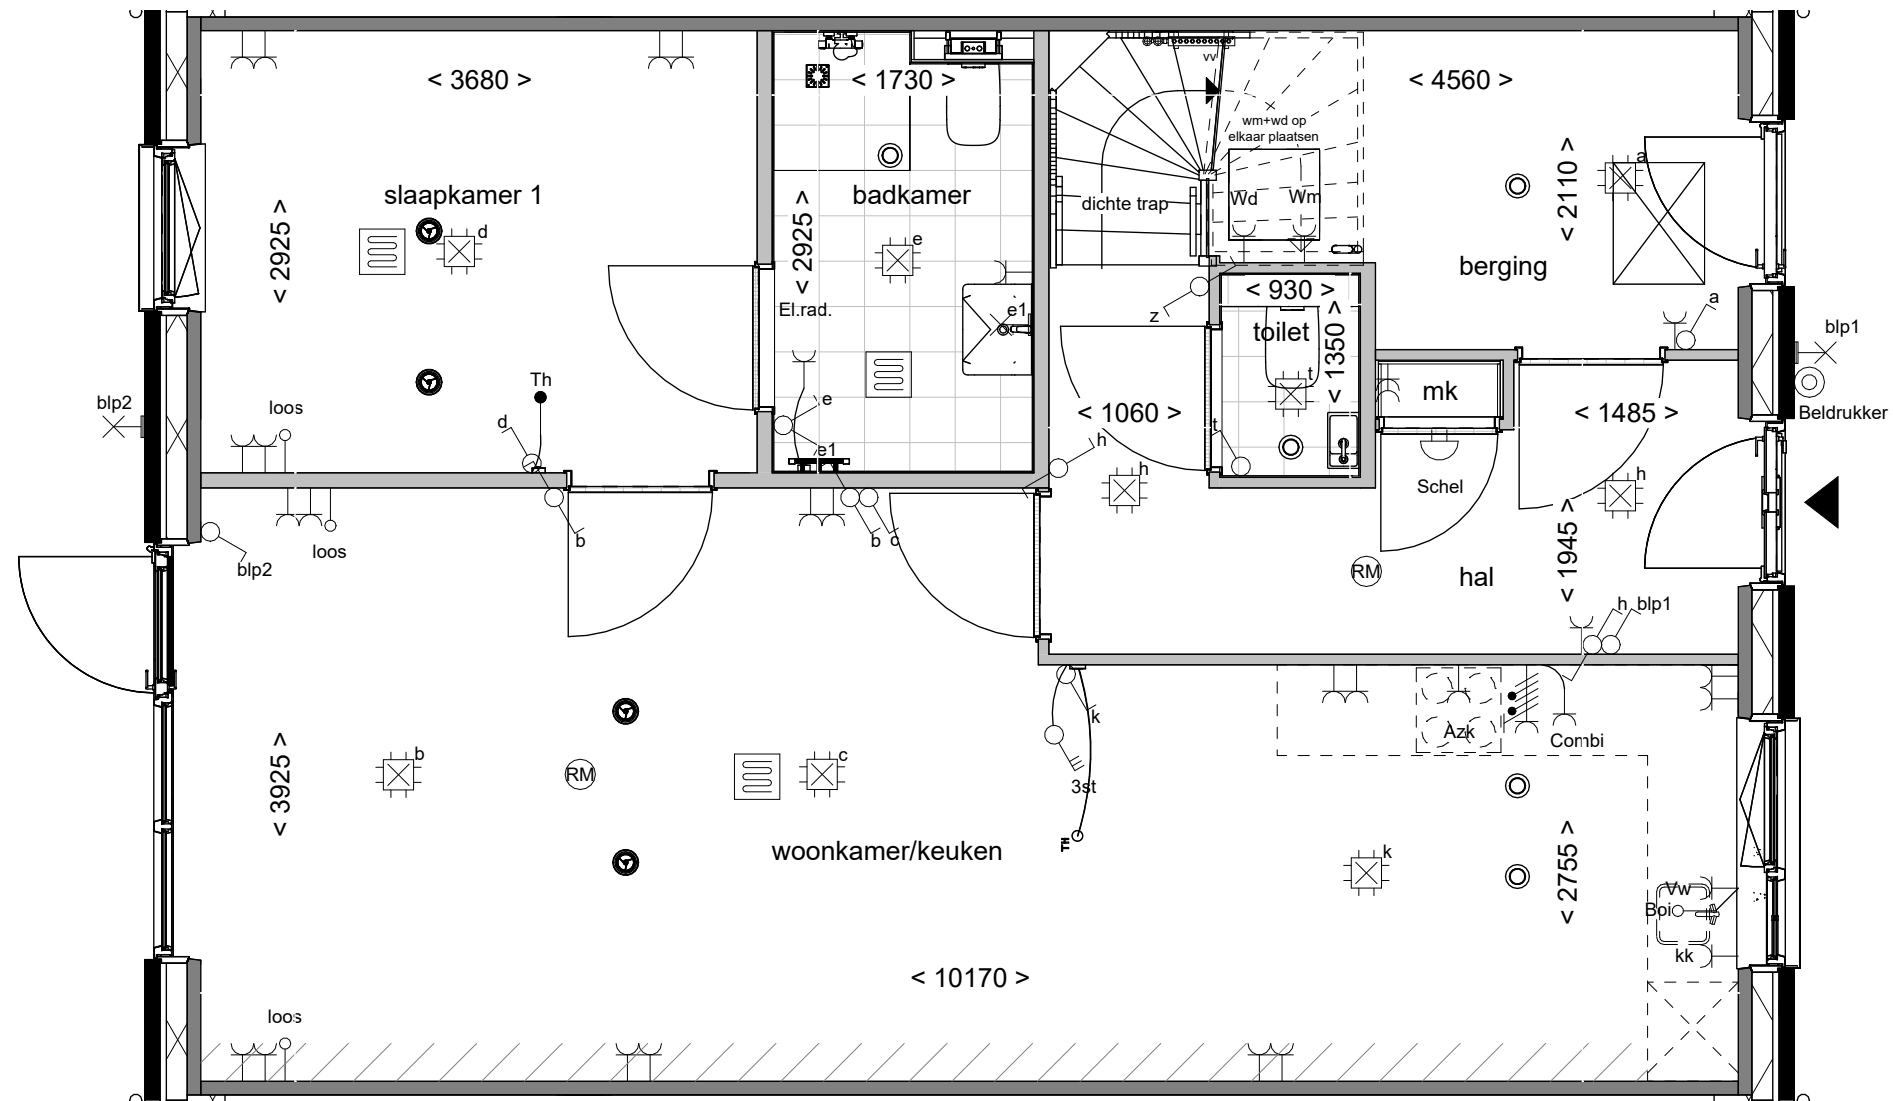

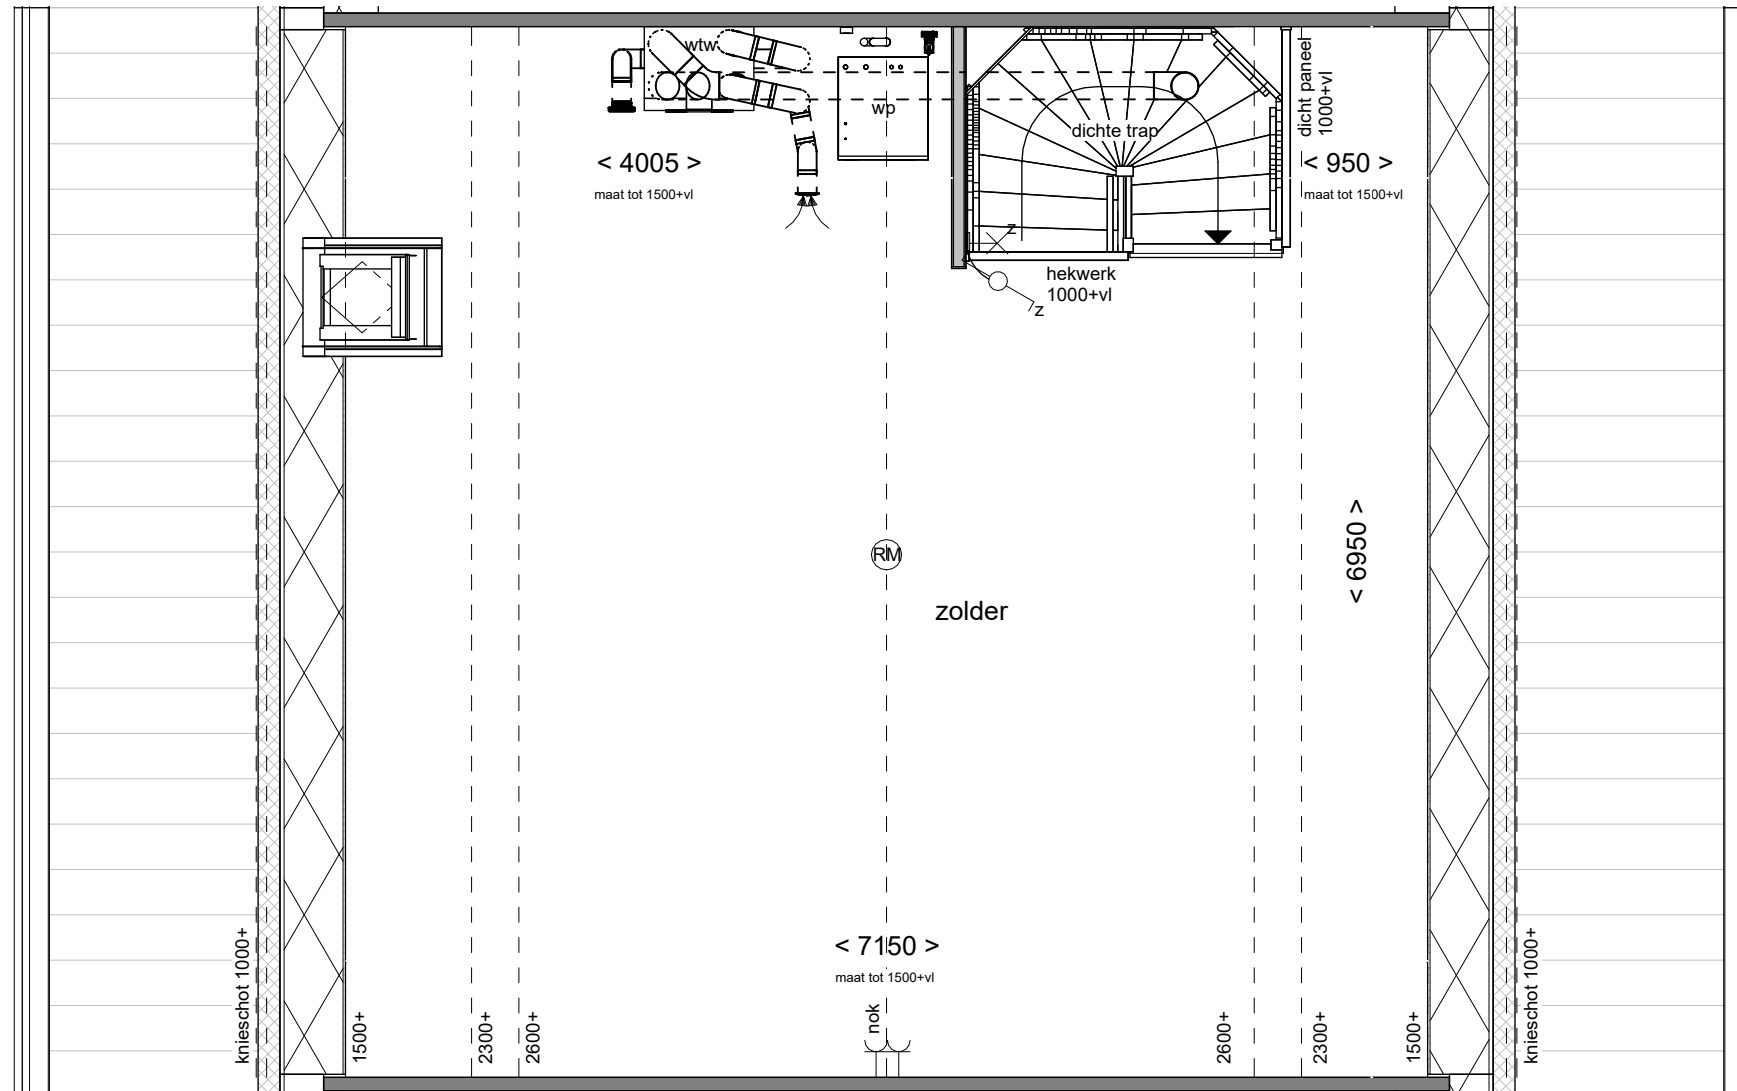

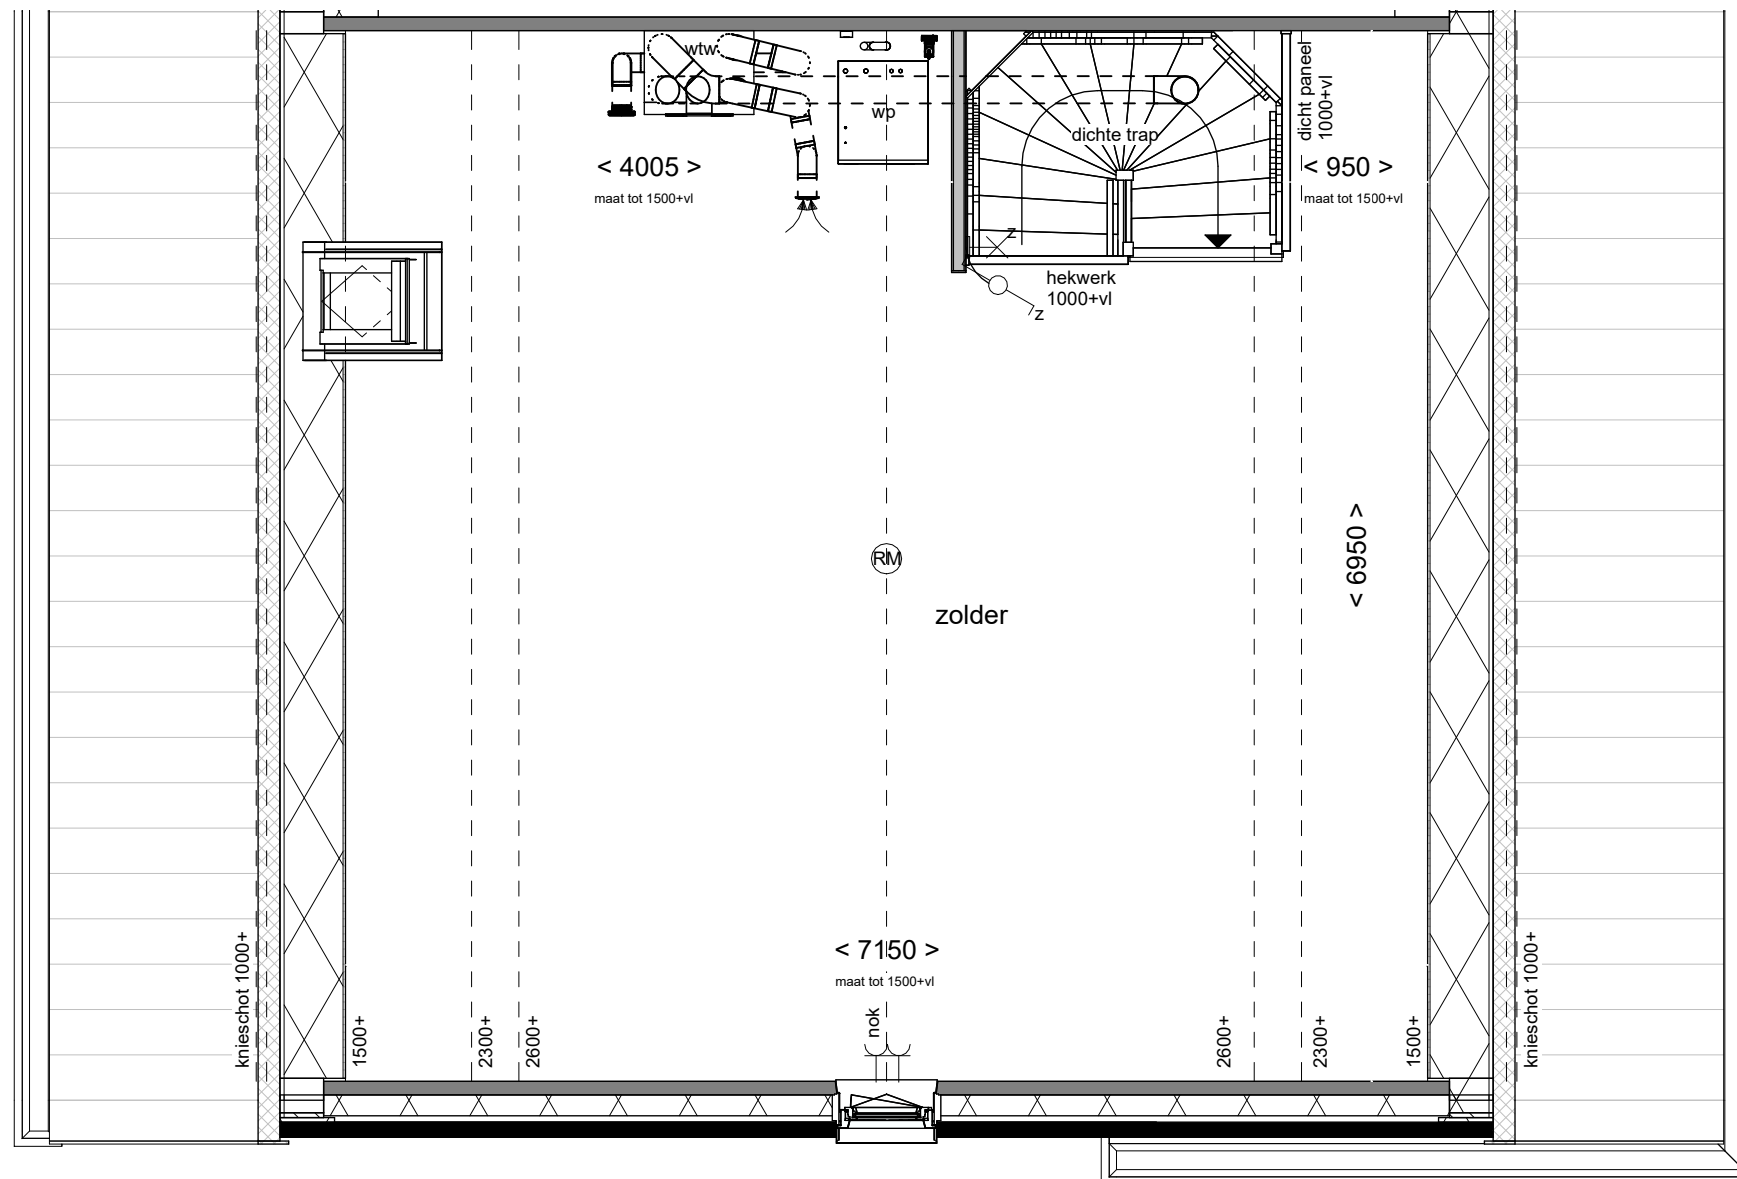

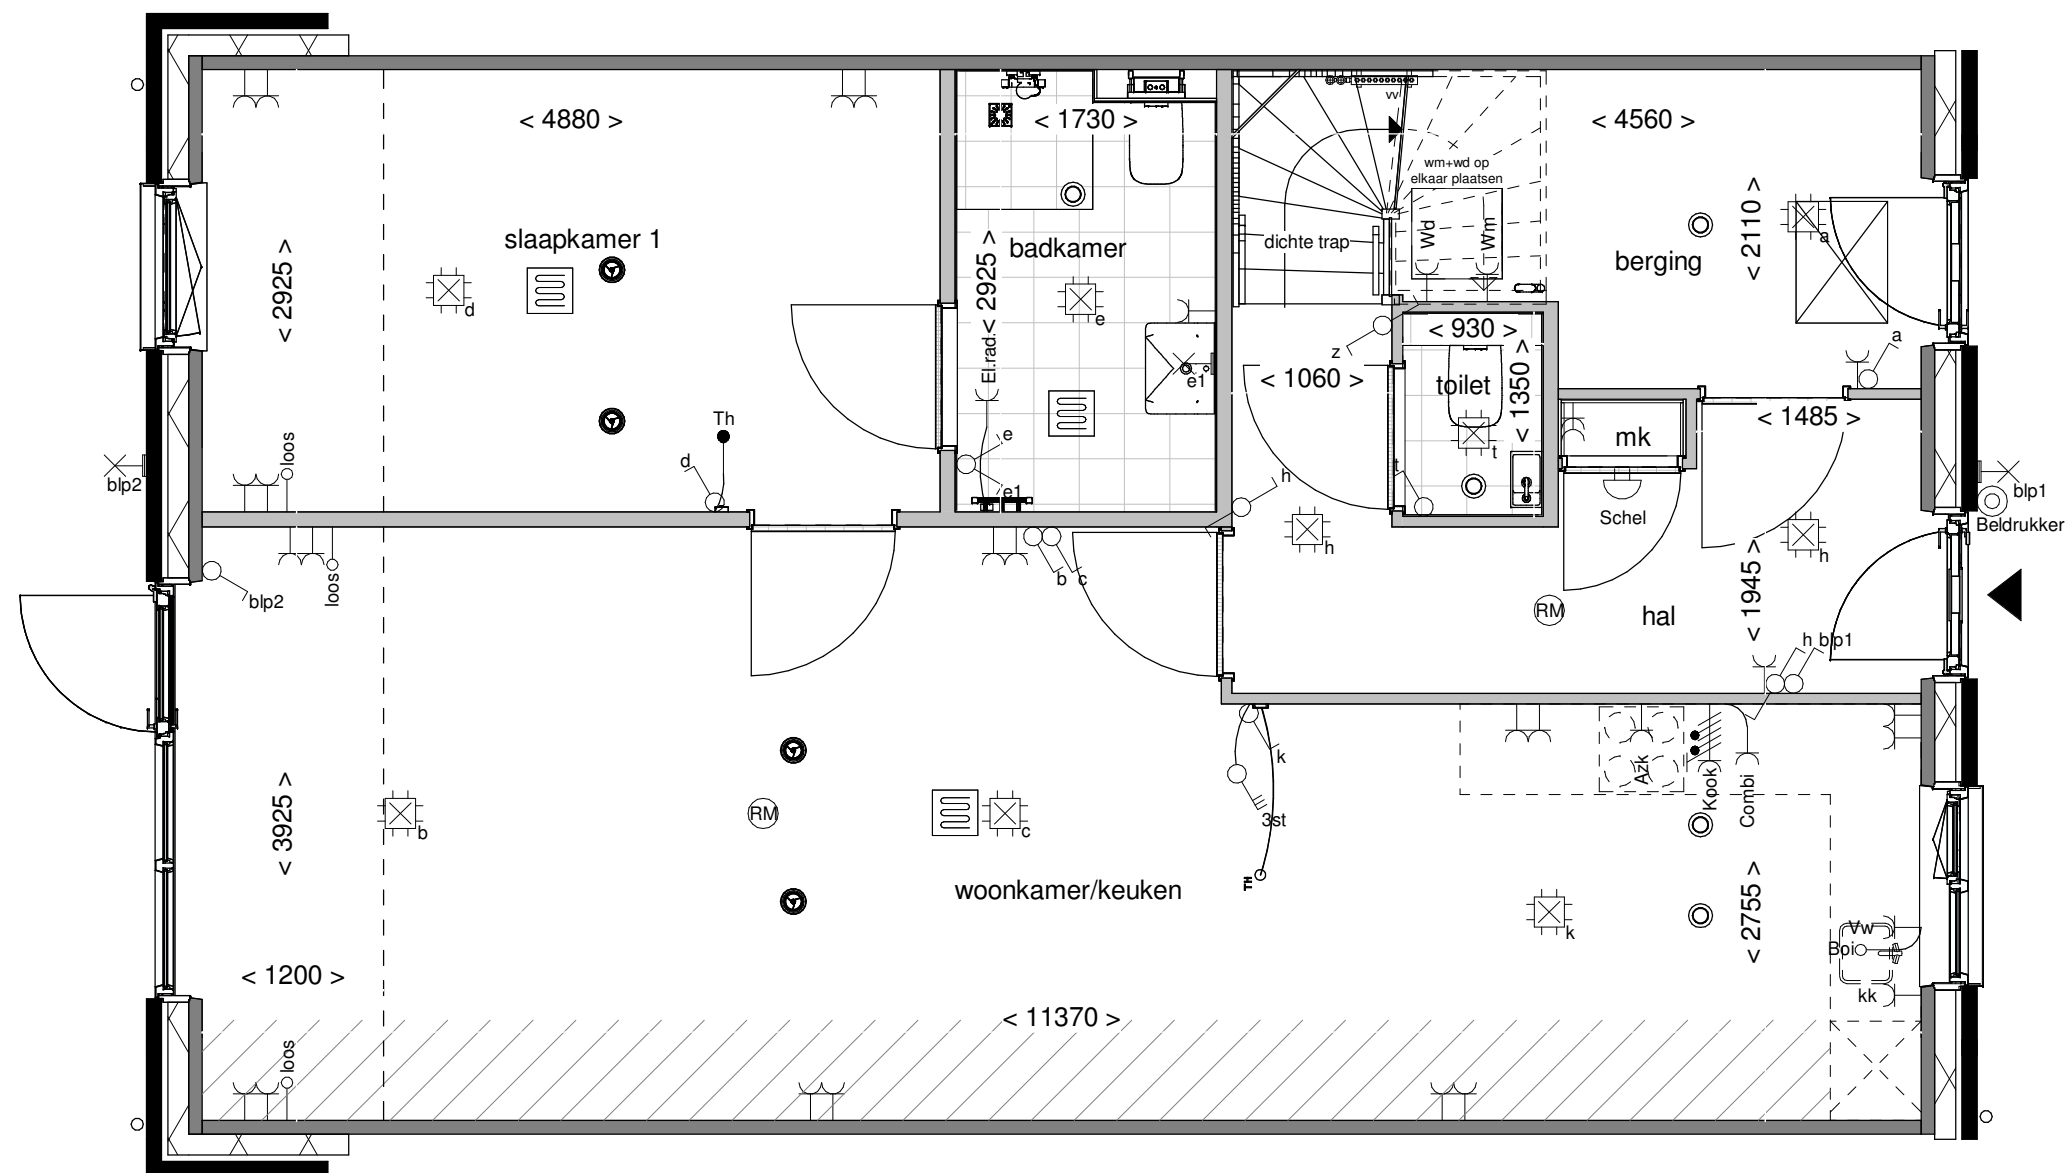

wonen in de nieuwe
Boterpolder
Hazerswoude Dorp

Tekening: Uitbouw
achtergevel 120cm

Woningtype: L72



Bouwnummer: _____

Optienummer: 1.A.X.19

Bladformaat: A3

Schaal: 1:50

Datum: 31-05-2025

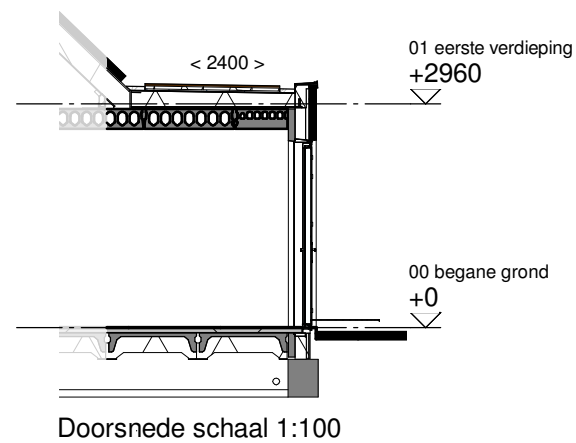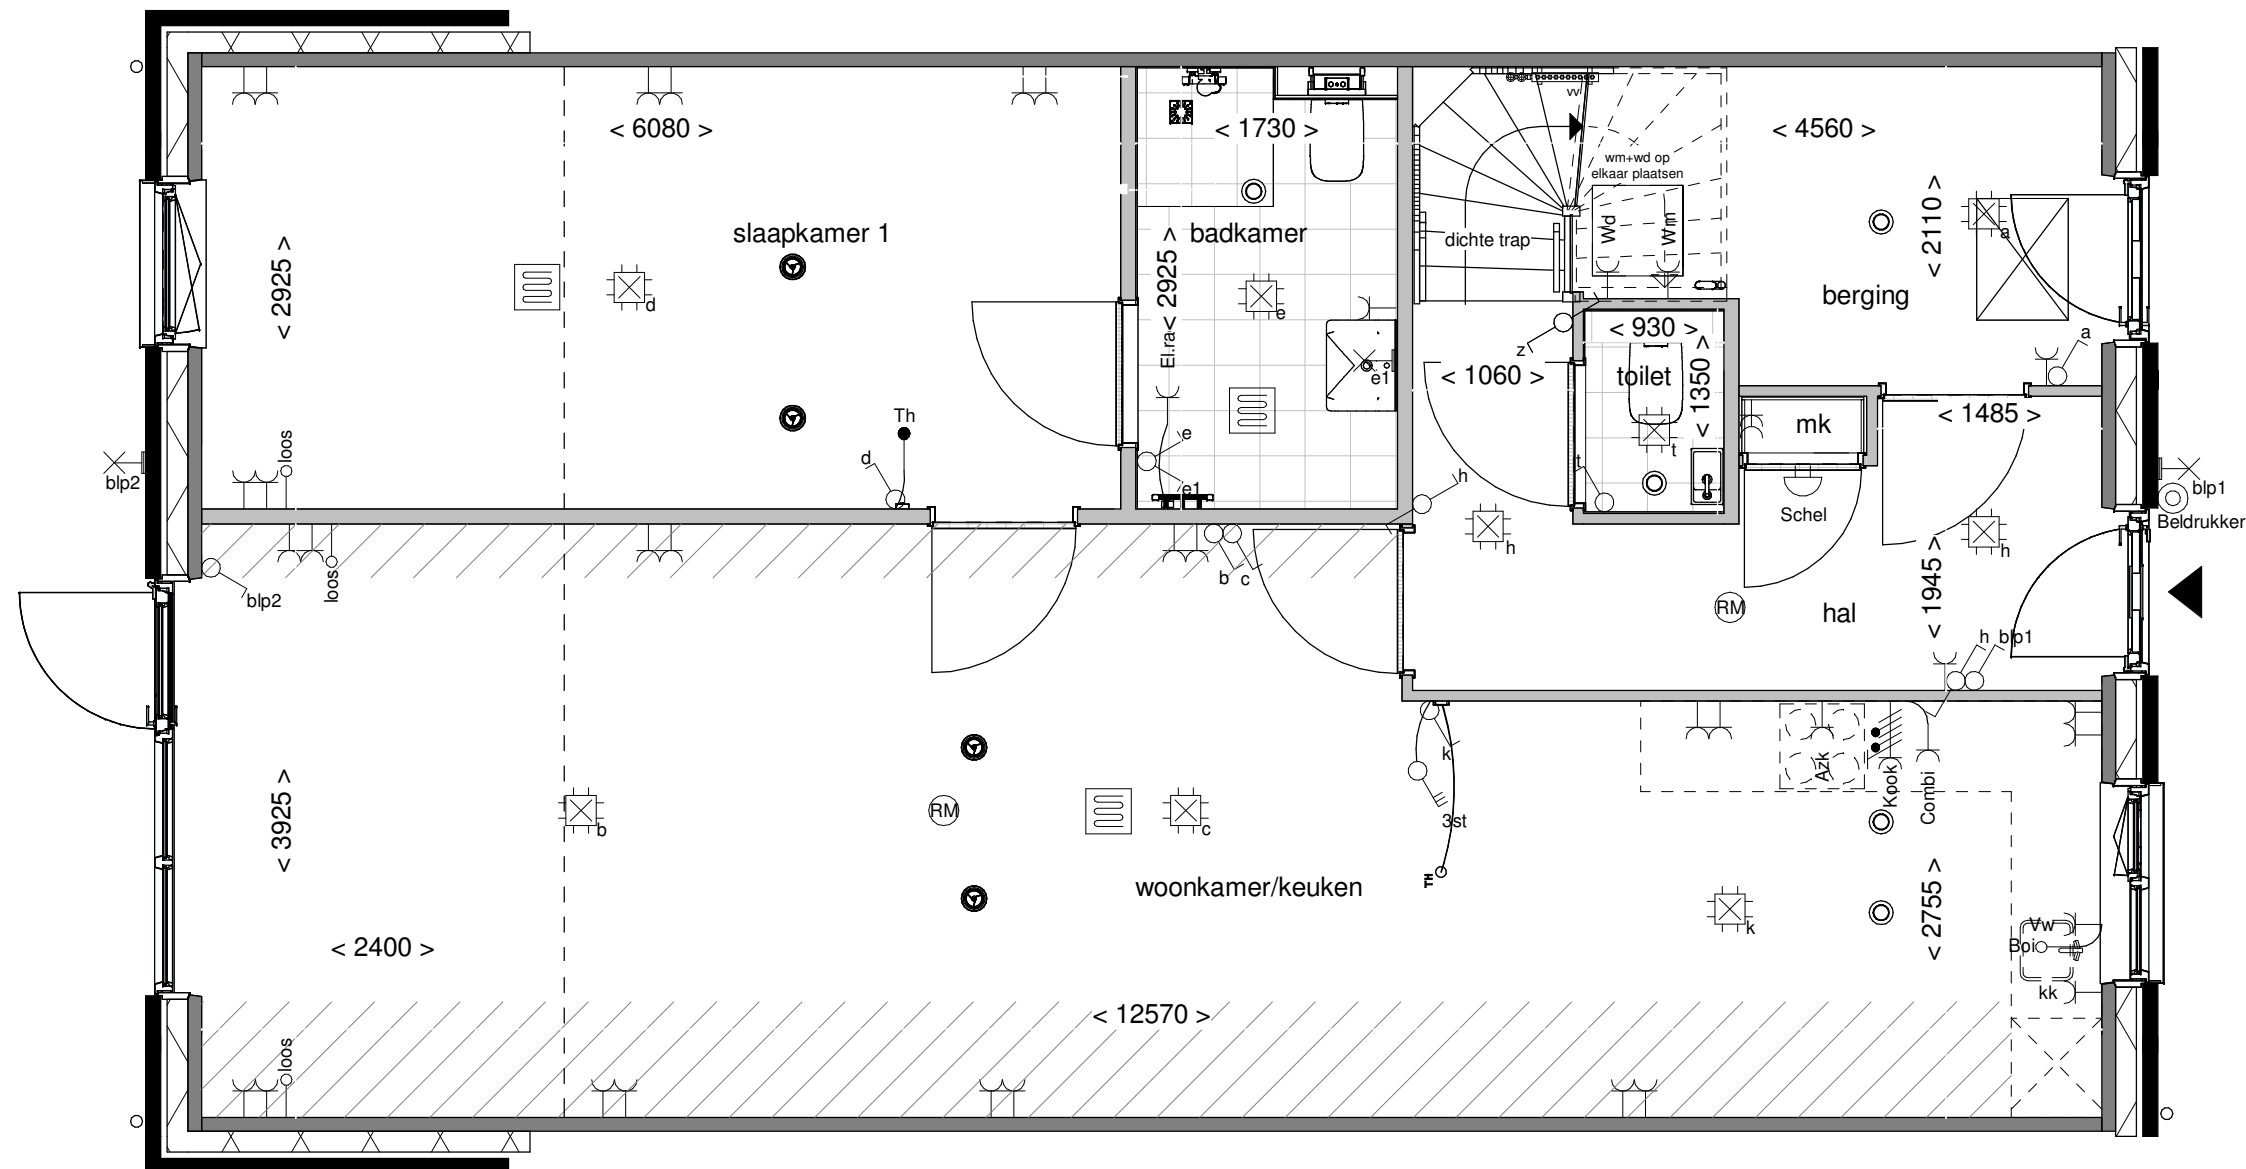

wonen in de nieuwe
Boterpolder
Hazerswoude Dorp

Uitbouw
achtergevel 240cm

Tekening:

Woningtype: L72



Bouwnummer:

Optienummer: 1.A.X.39

Bladformaat: A3

Schaal: 1:50 / 1:100


Datum: 31-05-2025

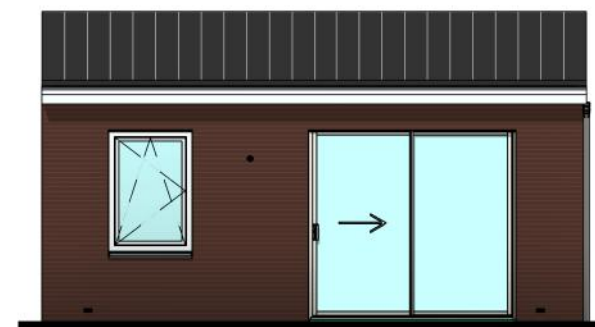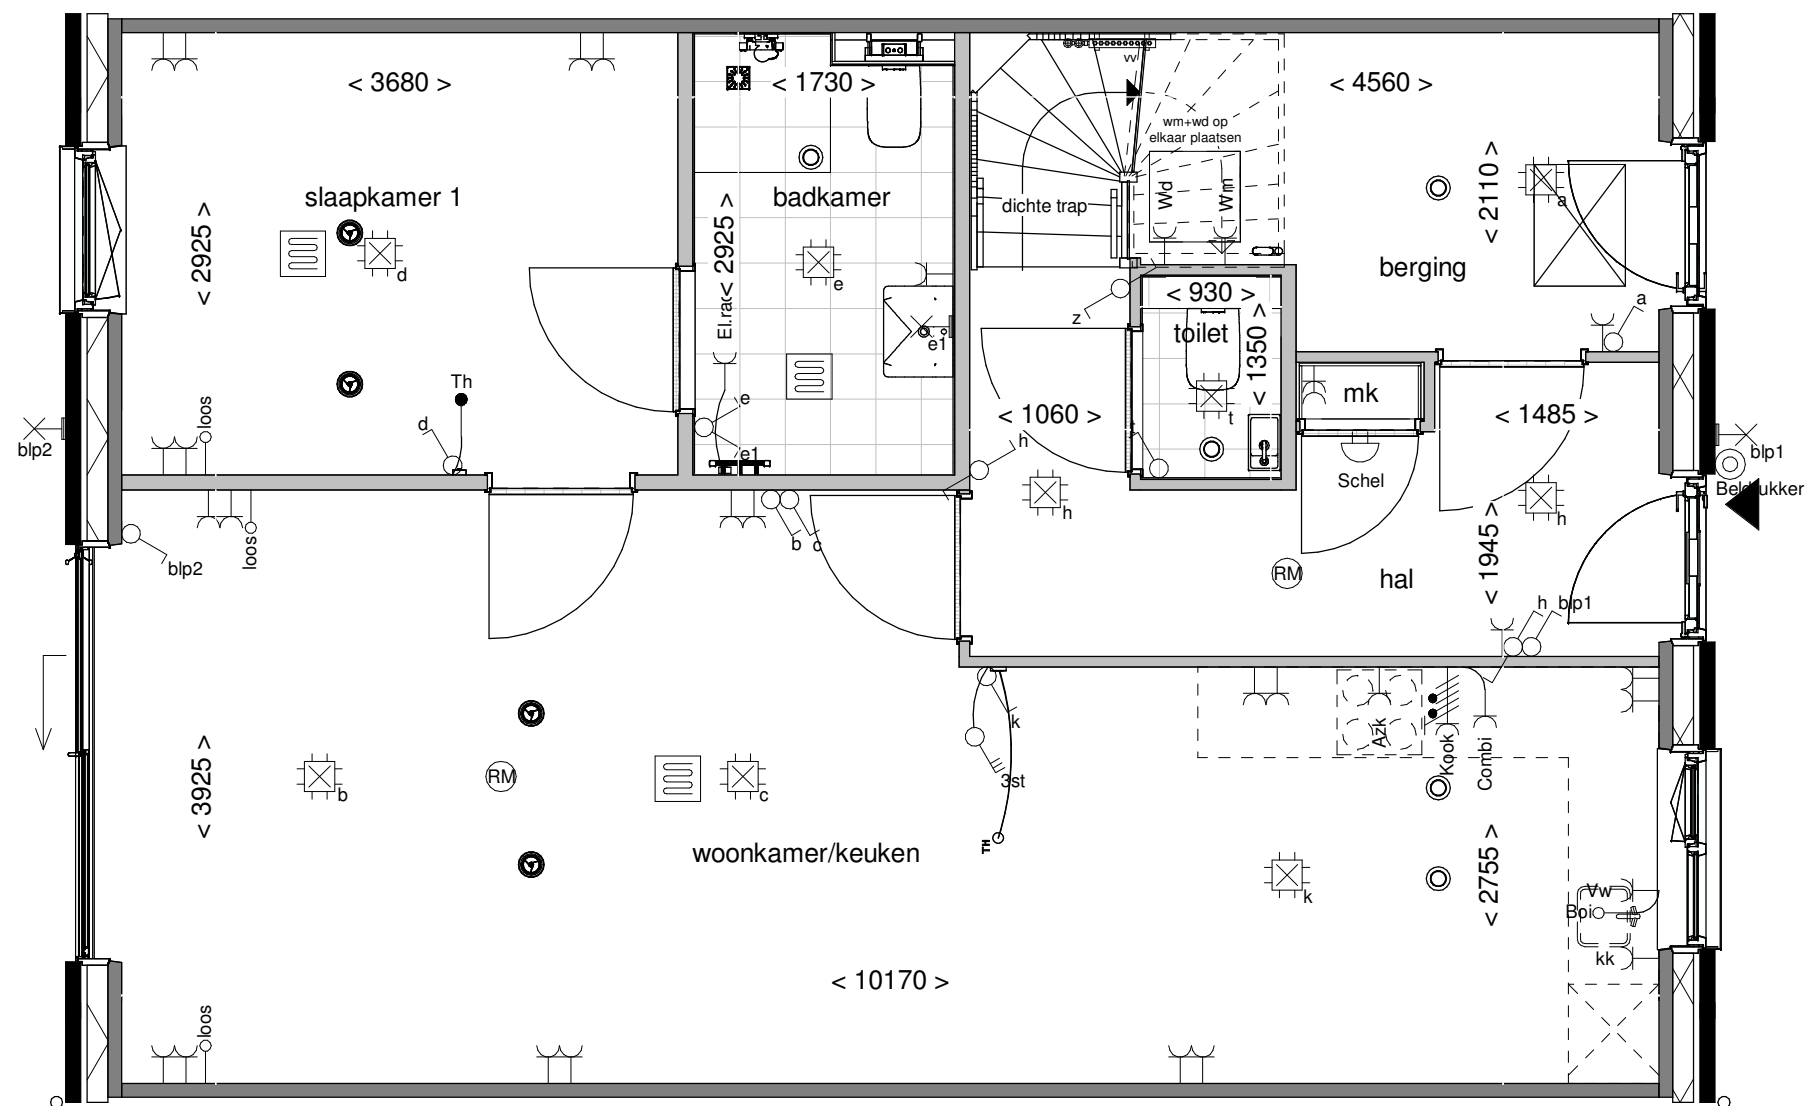

Achtergevel schaal 1:100




Tekening:	Aluminium schuifpui
Woningtype:	L72
Bouwnummer:	
Optienummer:	1.A.X.52
Bladformaat:	A3
Schaal:	1:50 / 1:100
Datum:	31-05-2025

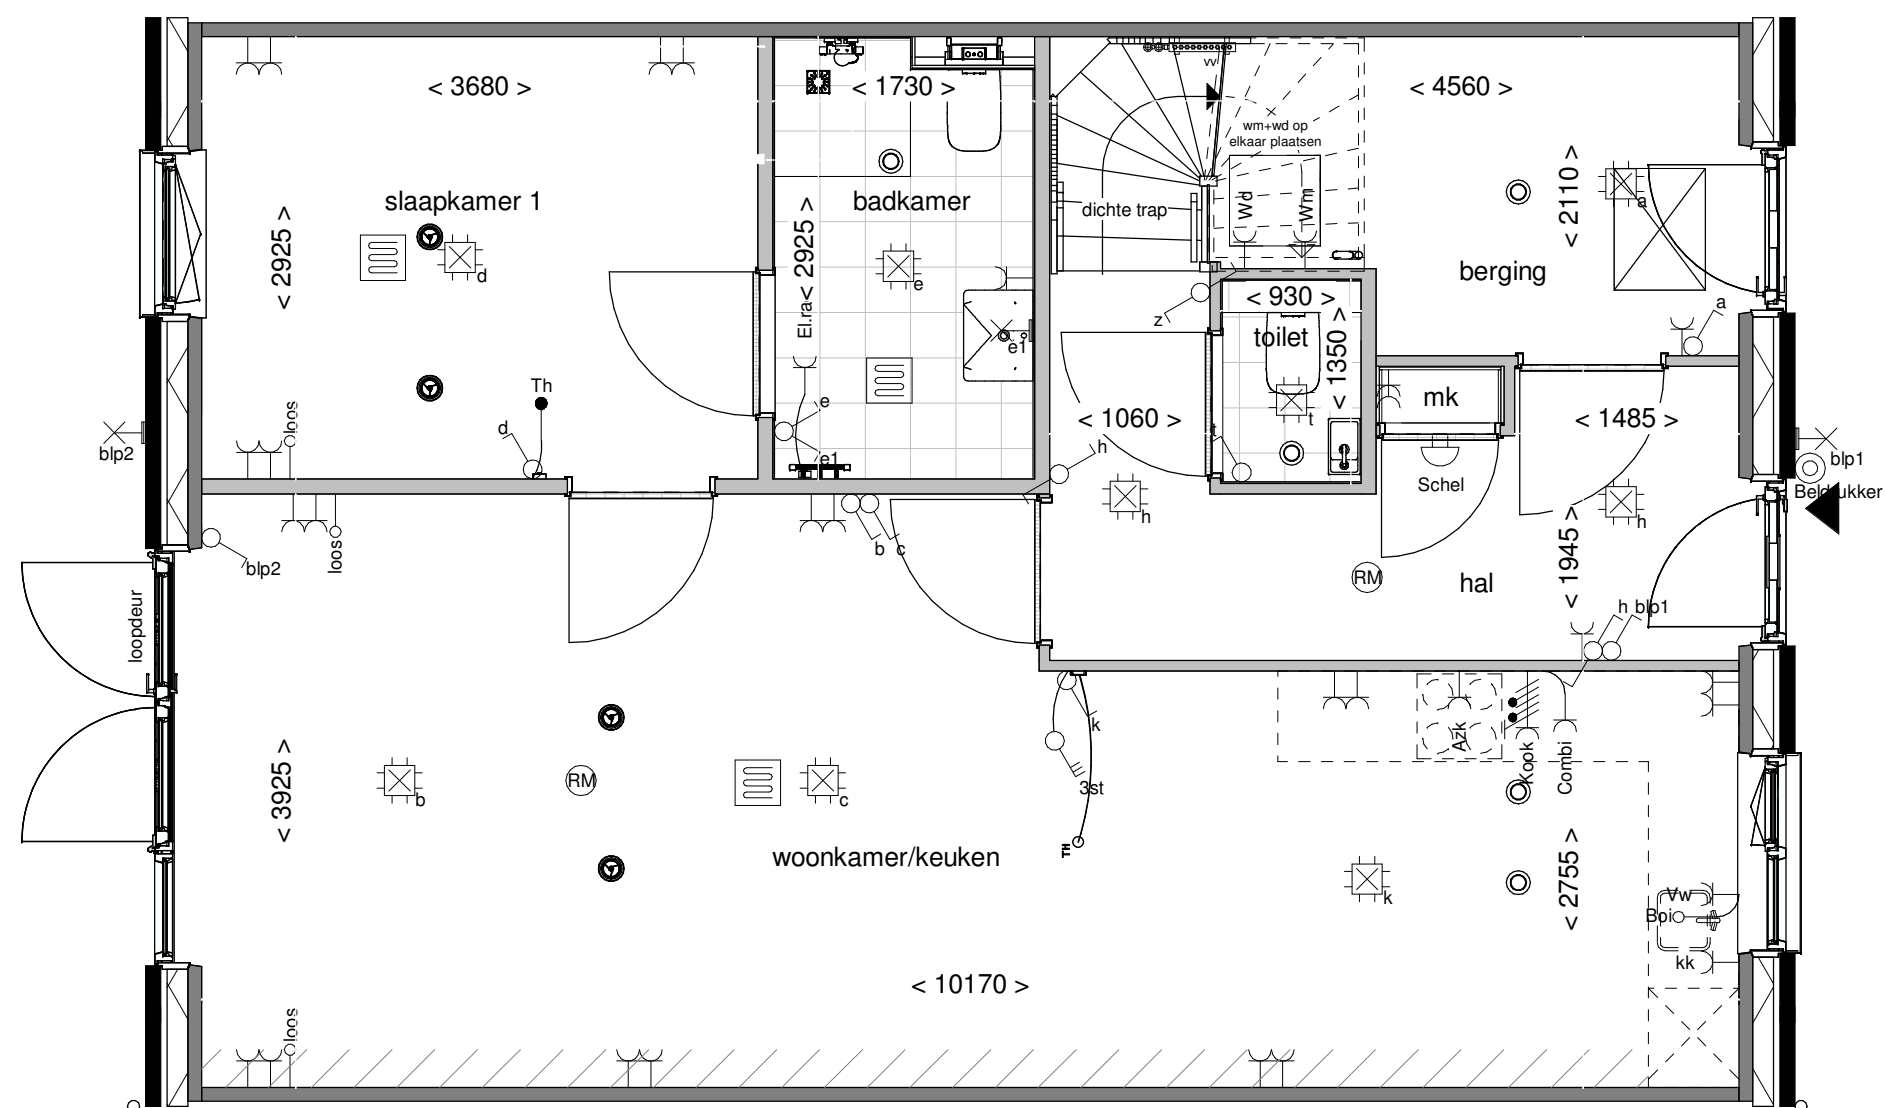

Achtergevel schaal 1:100

wonen in de nieuwe
Boterpolder
Hazerswoude Dorp



Tekening:	Dubbele deuren achtergevel
Woningtype:	L72
Bouwnummer:	
Optienummer:	1.A.X.58
Bladformaat:	A3
Schaal:	1:50 / 1:100
Datum:	31-05-2025

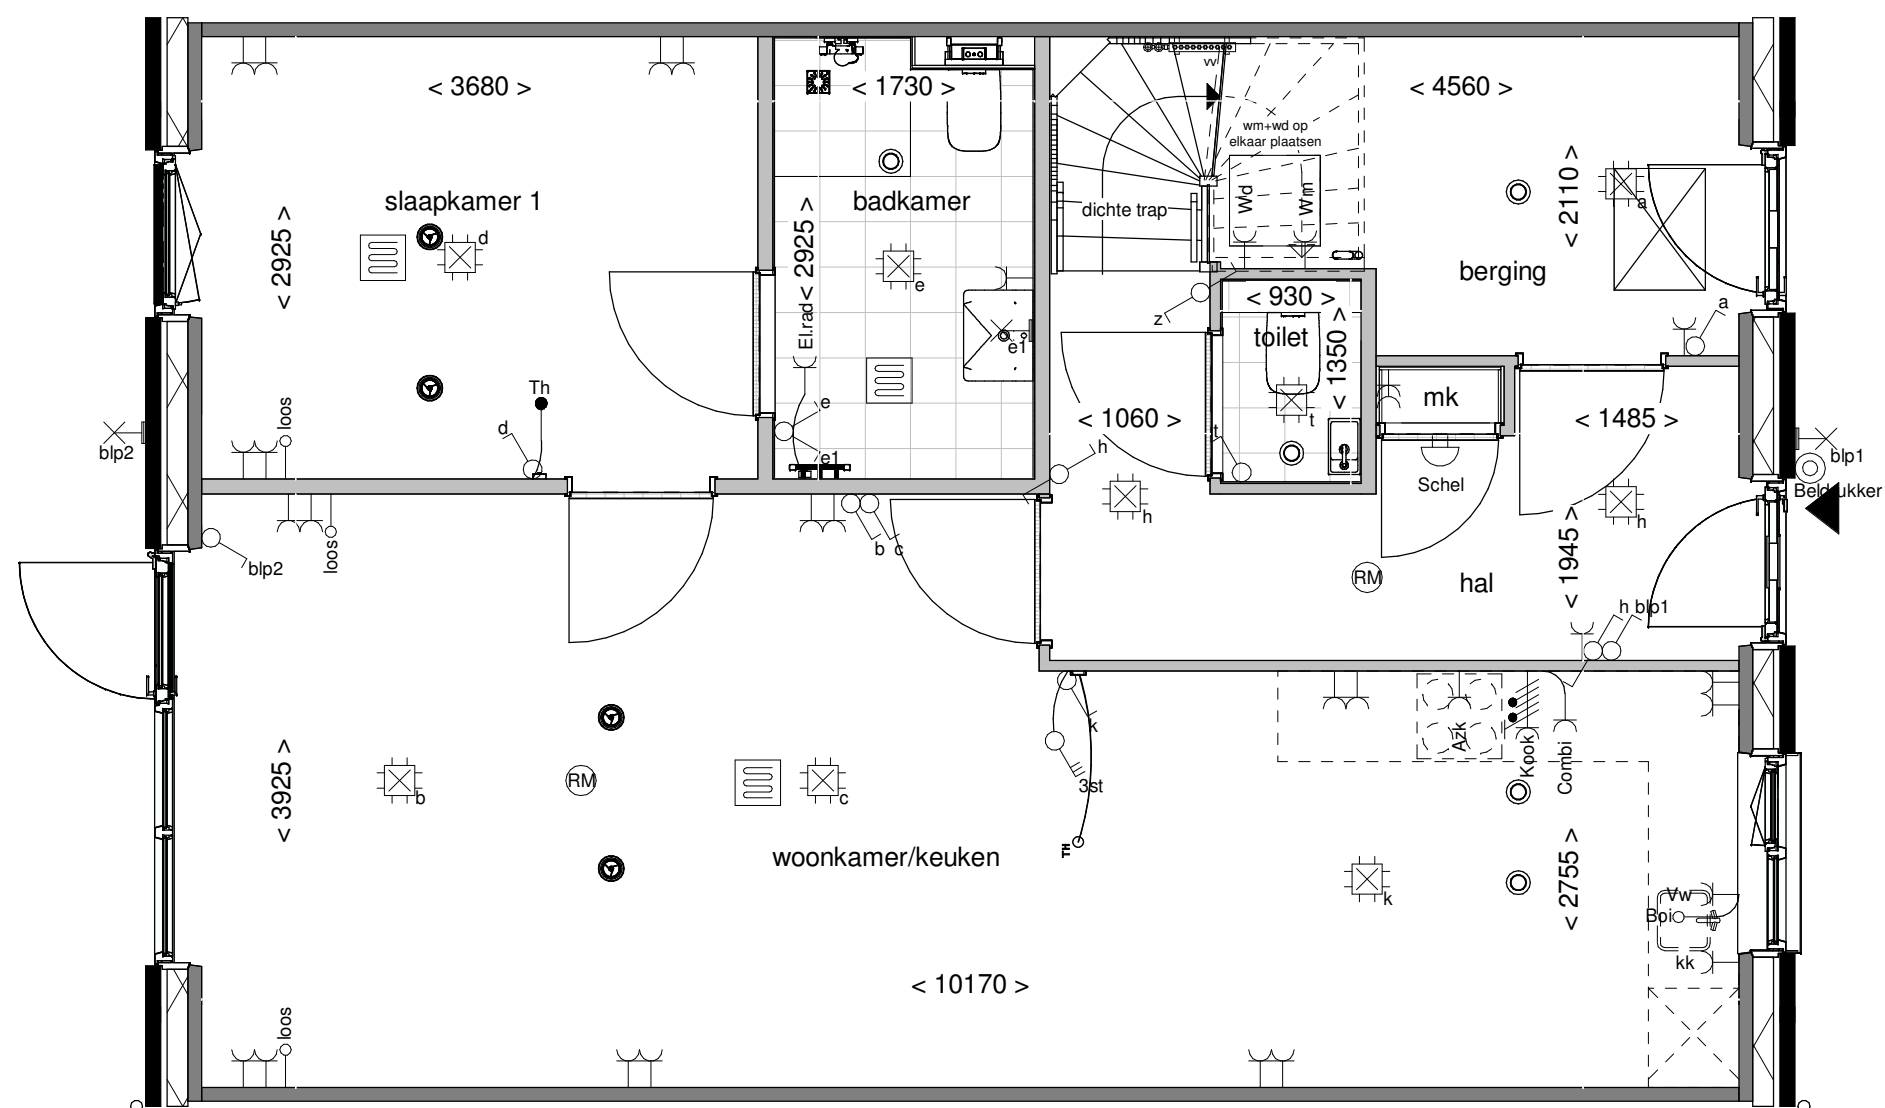

Achtergevel schaal 1:100

wonen in de nieuwe
Boterpolder
Hazerswoude-Dorp



Tekening:	Groot raam in de slaapkamer
Woningtype:	L72
Bouwnummer:	
Optienummer:	1.A.L.76
Bladformaat:	A3
Schaal:	1:50 / 1:100
Datum:	31-05-2025

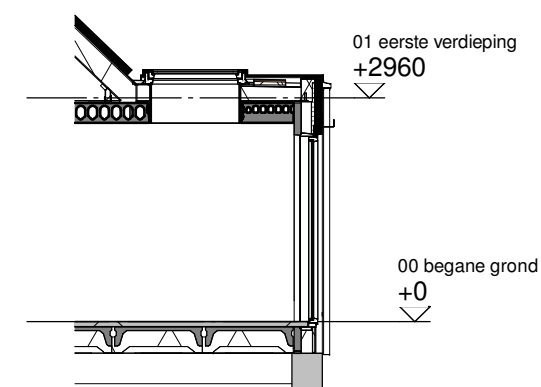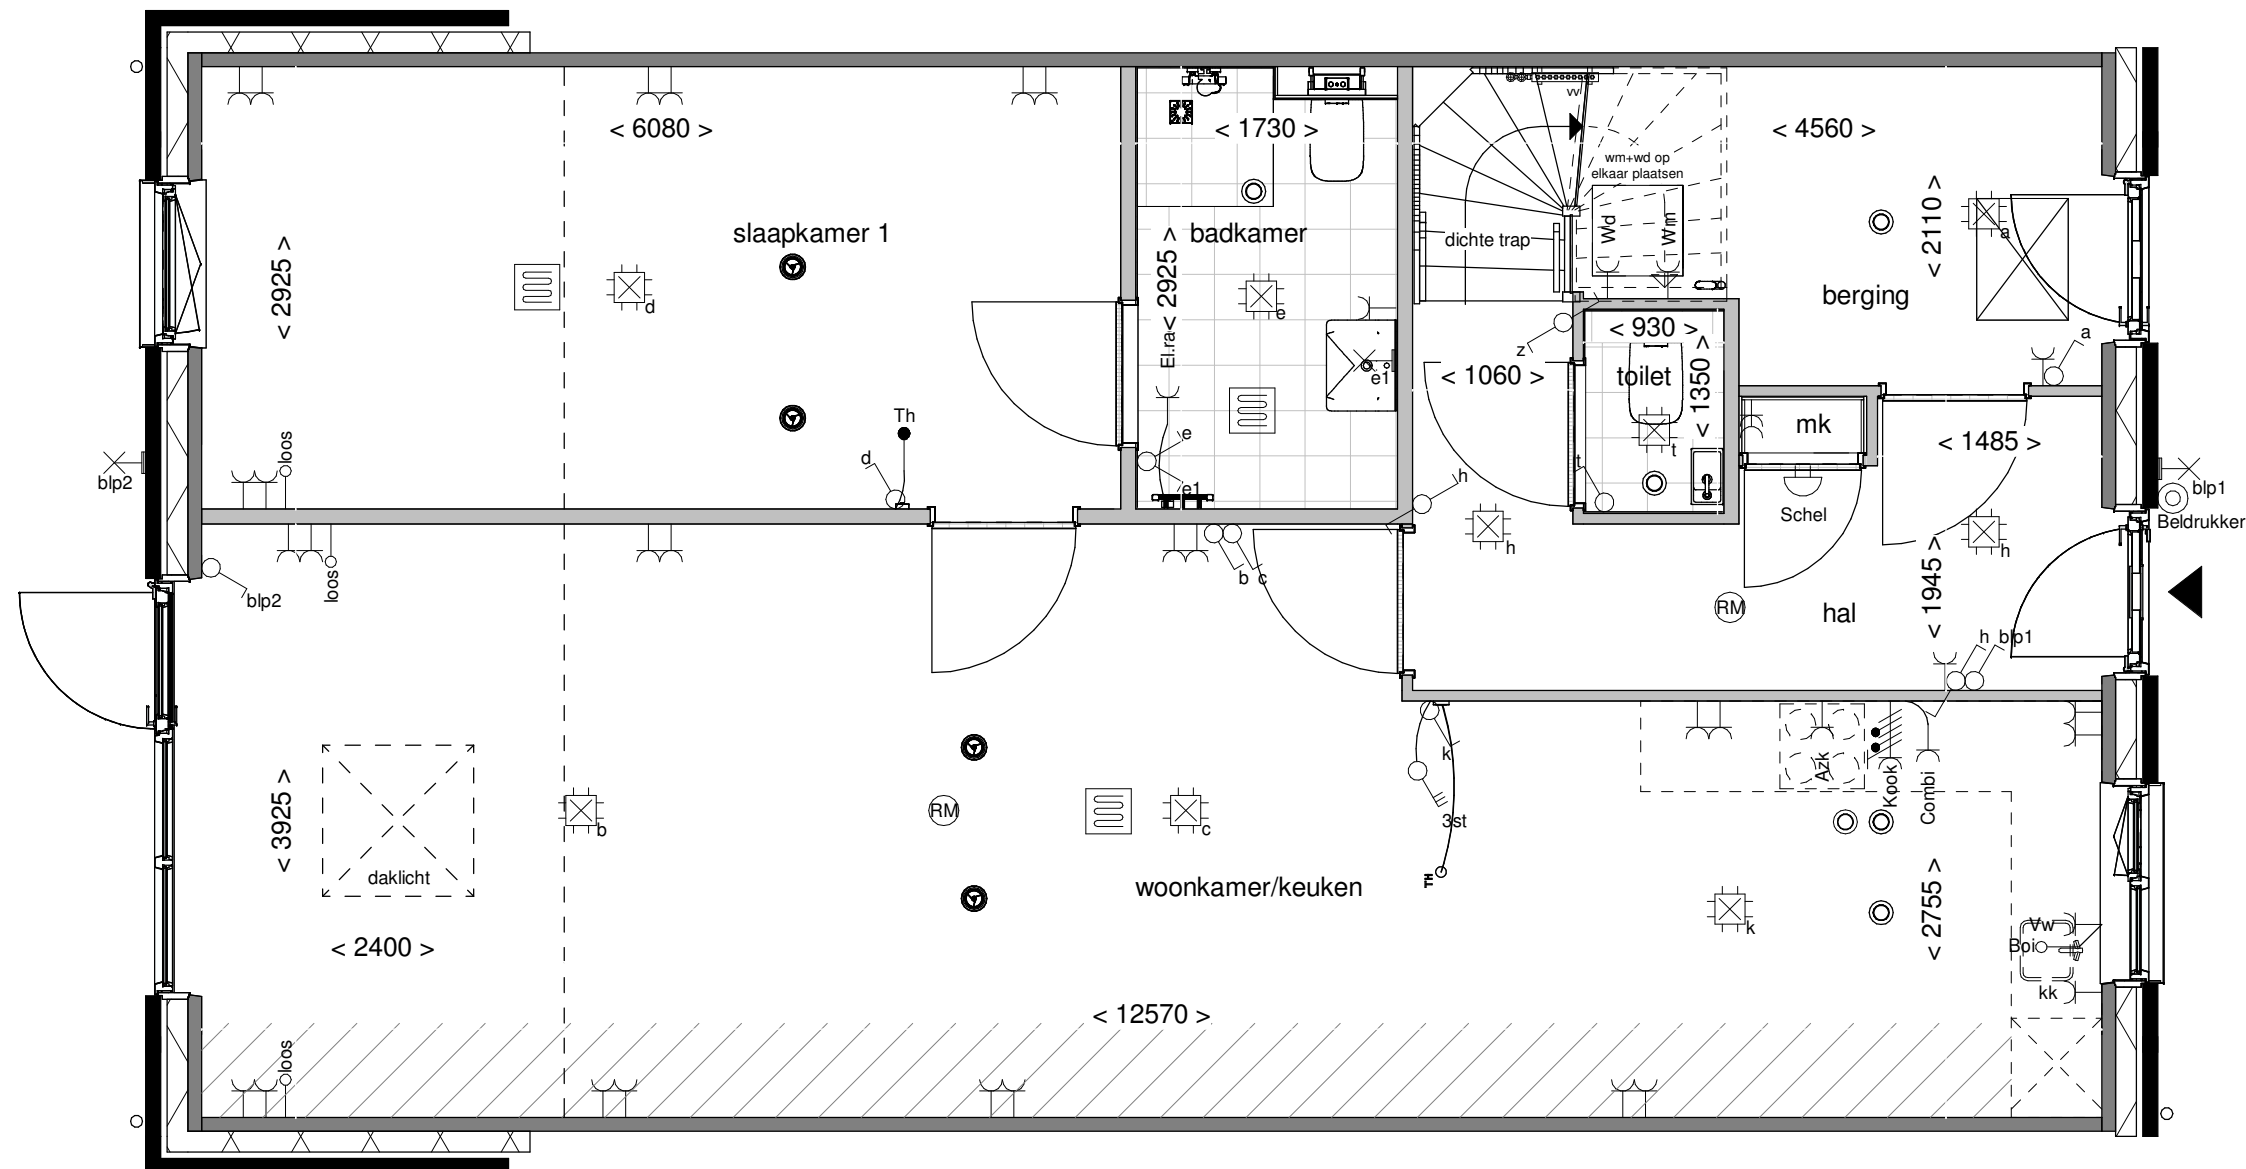

Doorsnede schaal 1:100

wonen in de nieuwe
Boterpolder
Hazerswoude Dorp

Tekening: Lichtkoepel in uitbouw 240cm
Woningtype: L72
Bouwnummer:
Optienummer: 1.B.X.10
Bladformaat: A3
Schaal: 1:50 / 1:100
Datum: 31-05-2025

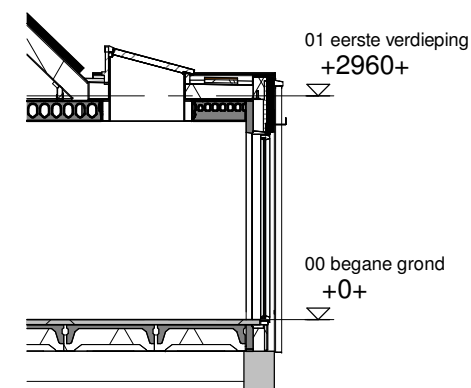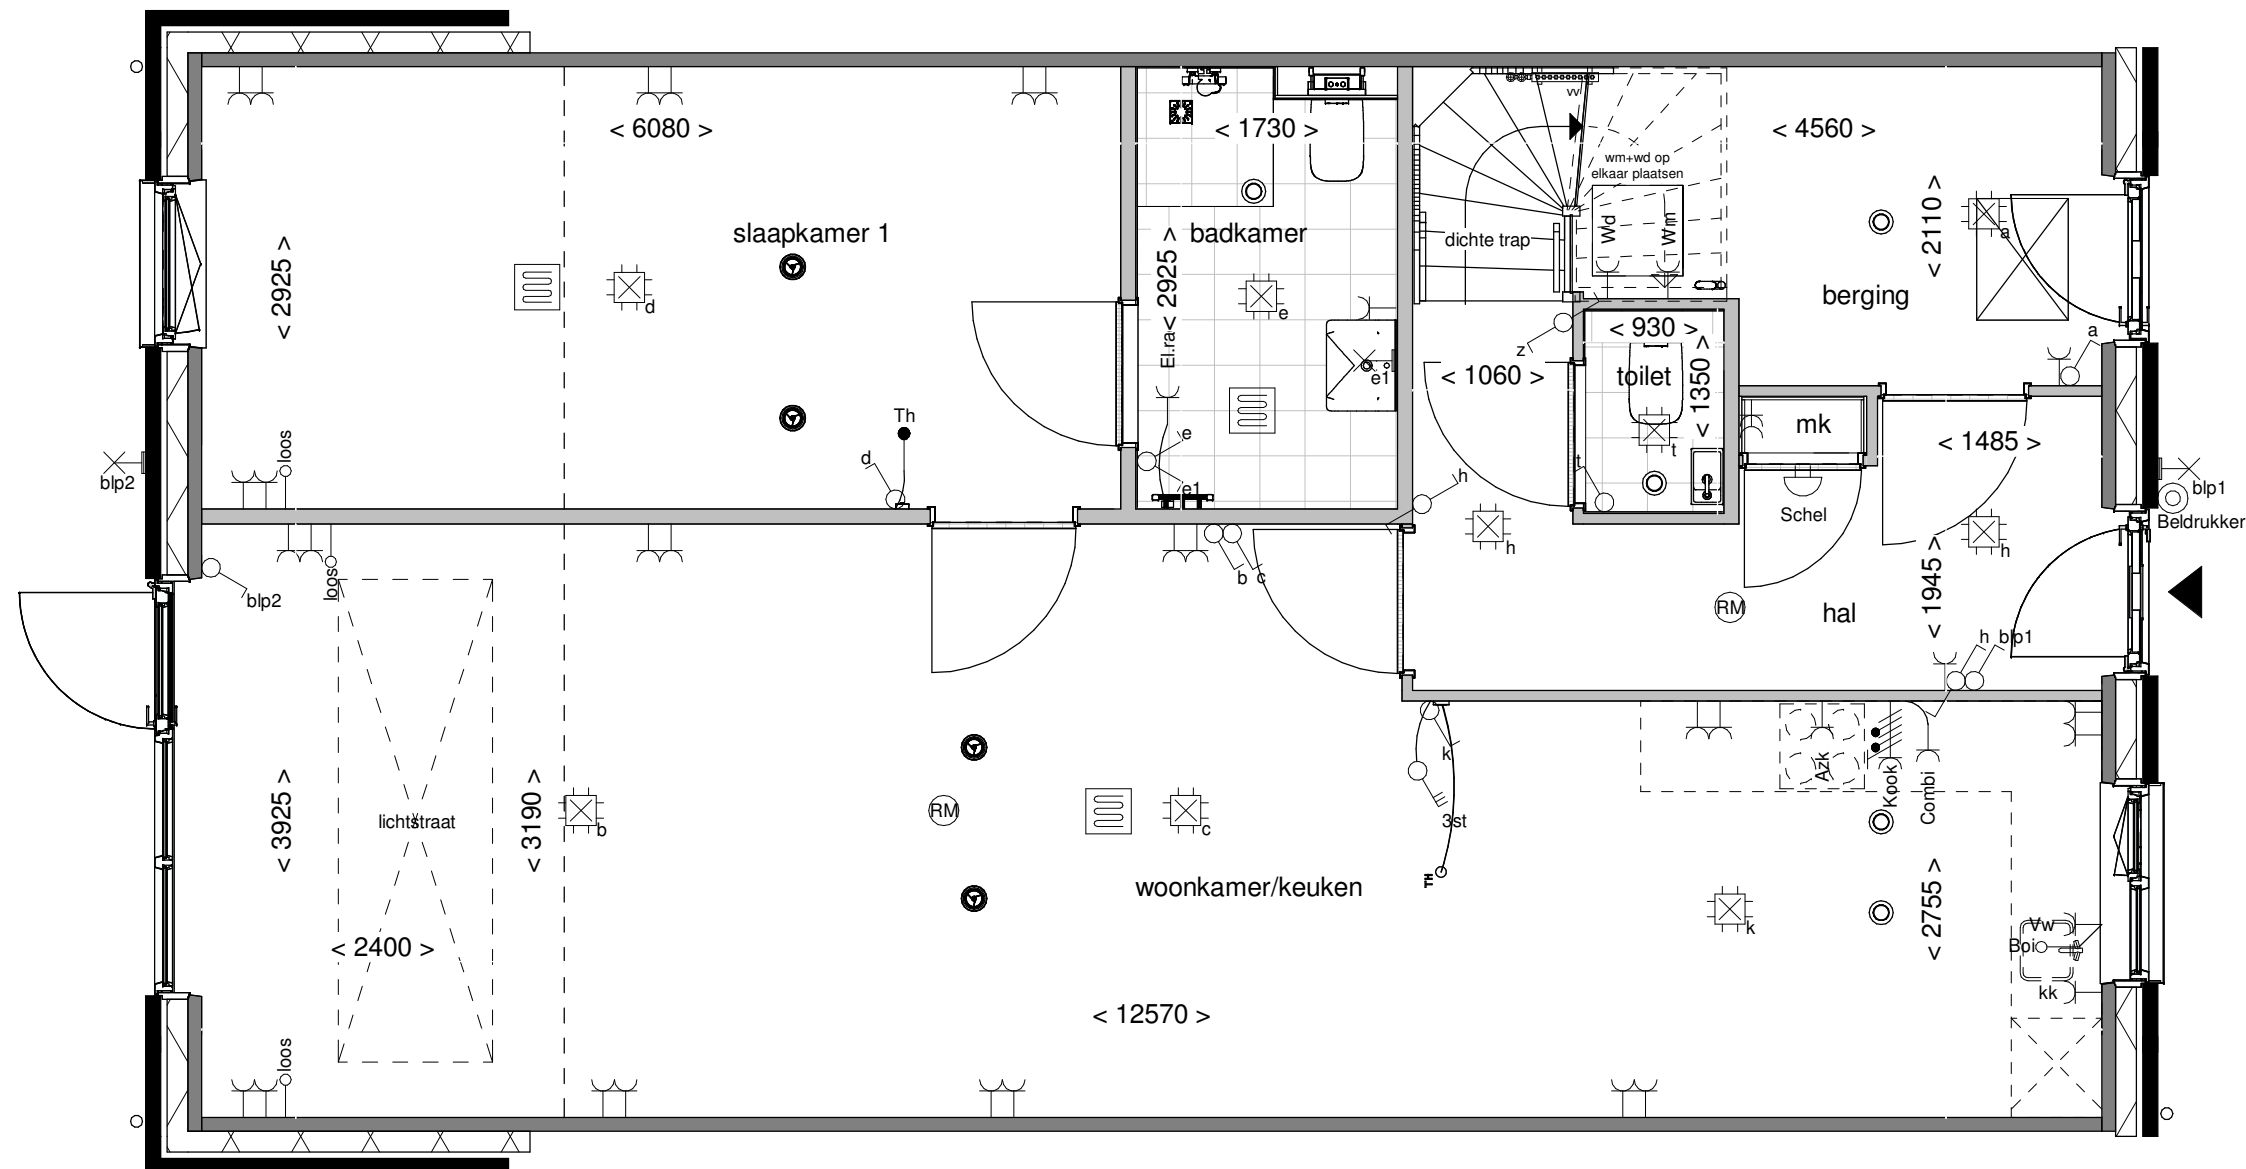

Doorsnede schaal 1:100

wonen in de nieuwe
Boterpolder
Hazerswoude Dorp

Tekening: Lichtstraat in
uitbouw 240cm

Woningtype: L72



Bouwnummer:

Optienummer: 1.B.X.14


Bladformaat: A3

Schaal: 1:50 / 1:100


Datum: 31-05-2025

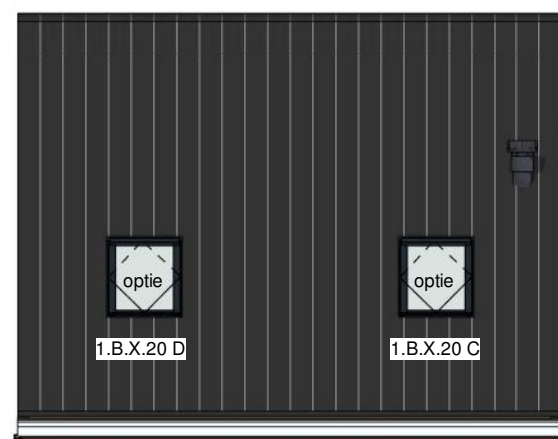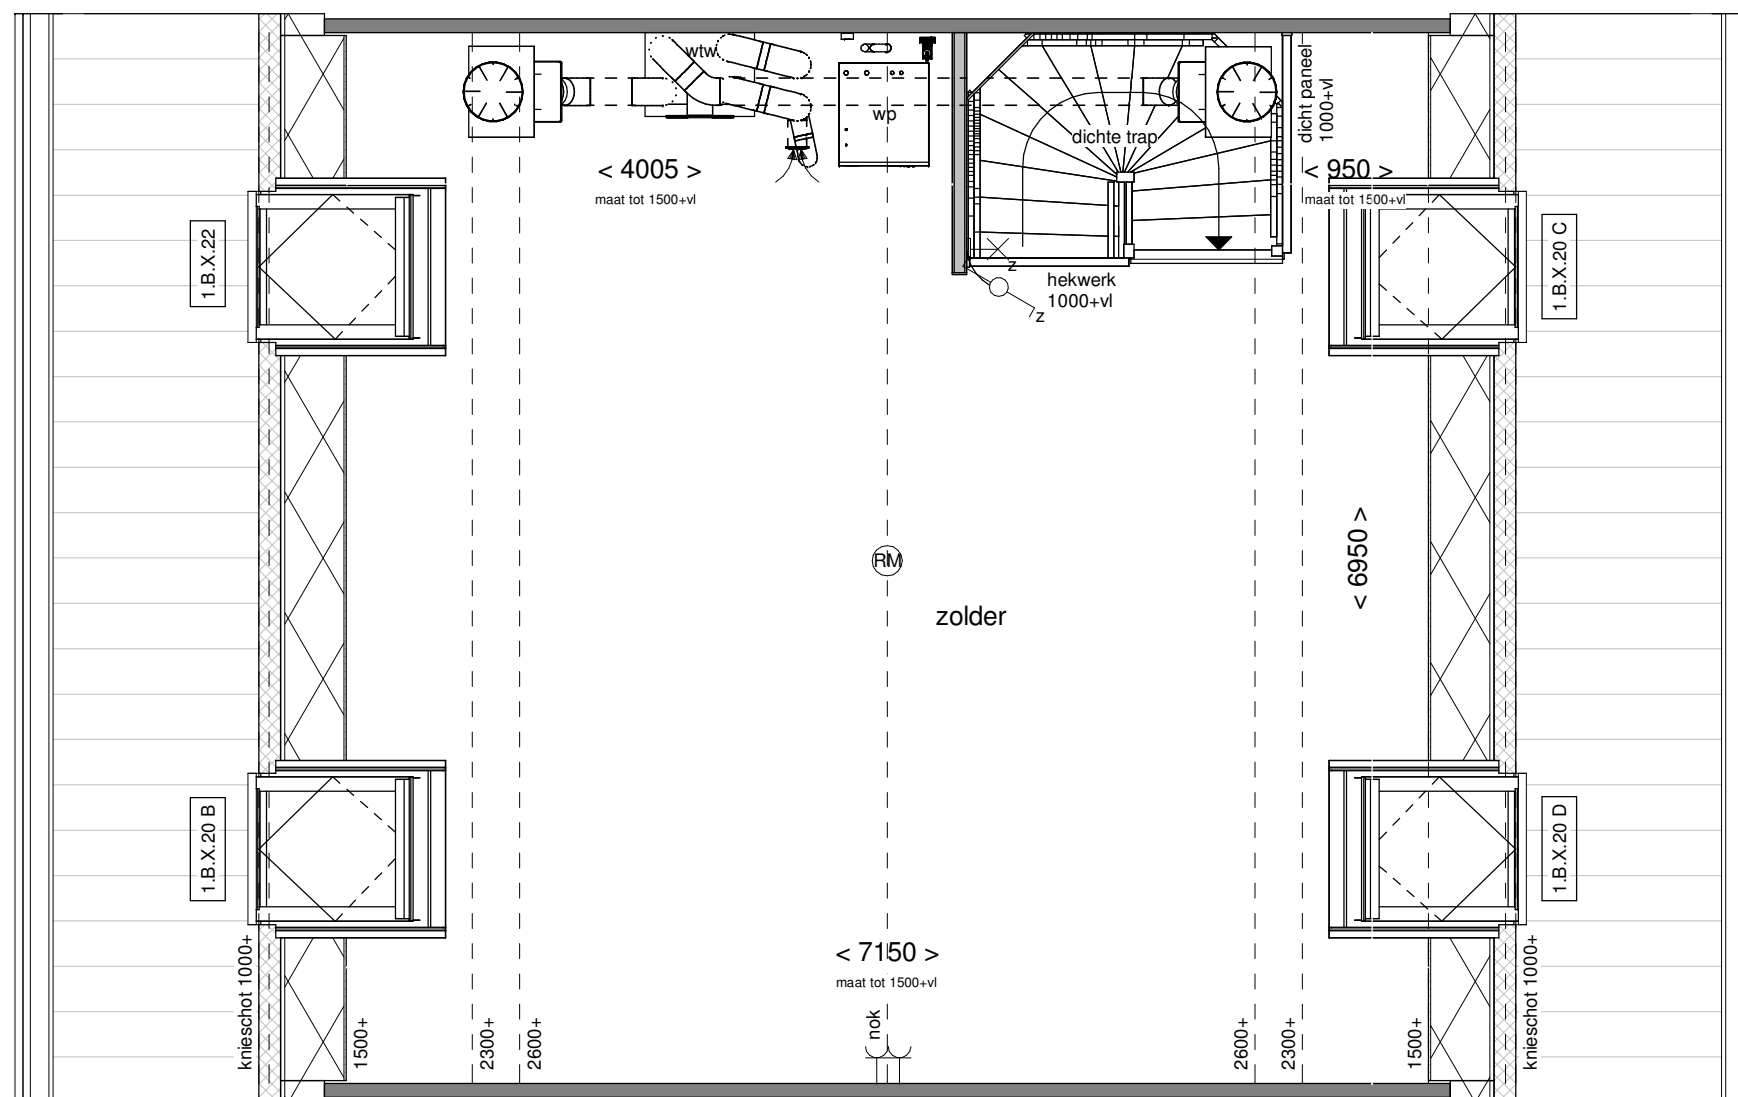

Voorgevel schaal 1:100

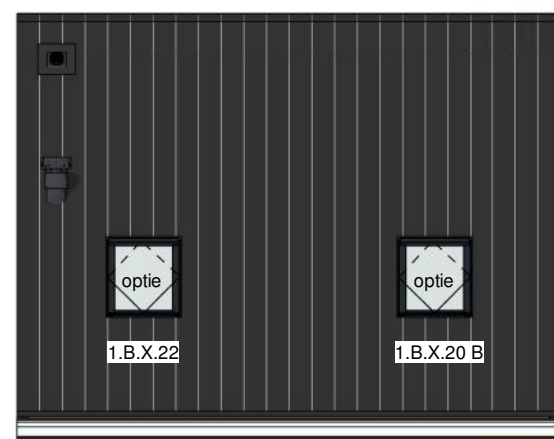

Achtergevel schaal 1:100

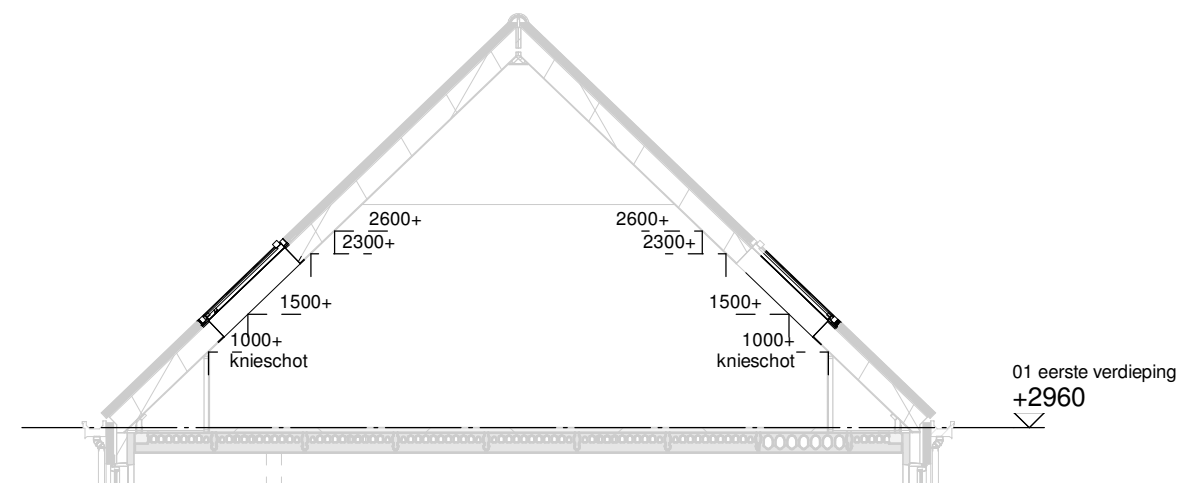

Doorsnede schaal 1:100

wonen in de nieuwe
Boterpolder
Hazerswoude Dorp

Tekening: Dakramen voor-
en achtergevel

Woningtype: L72


Bouwnummer:

Optienummer: 1.B.X.20 /1.B.X.22


Bladformaat: A3

Schaal: 1:50 / 1:100

Datum: 31-05-2025

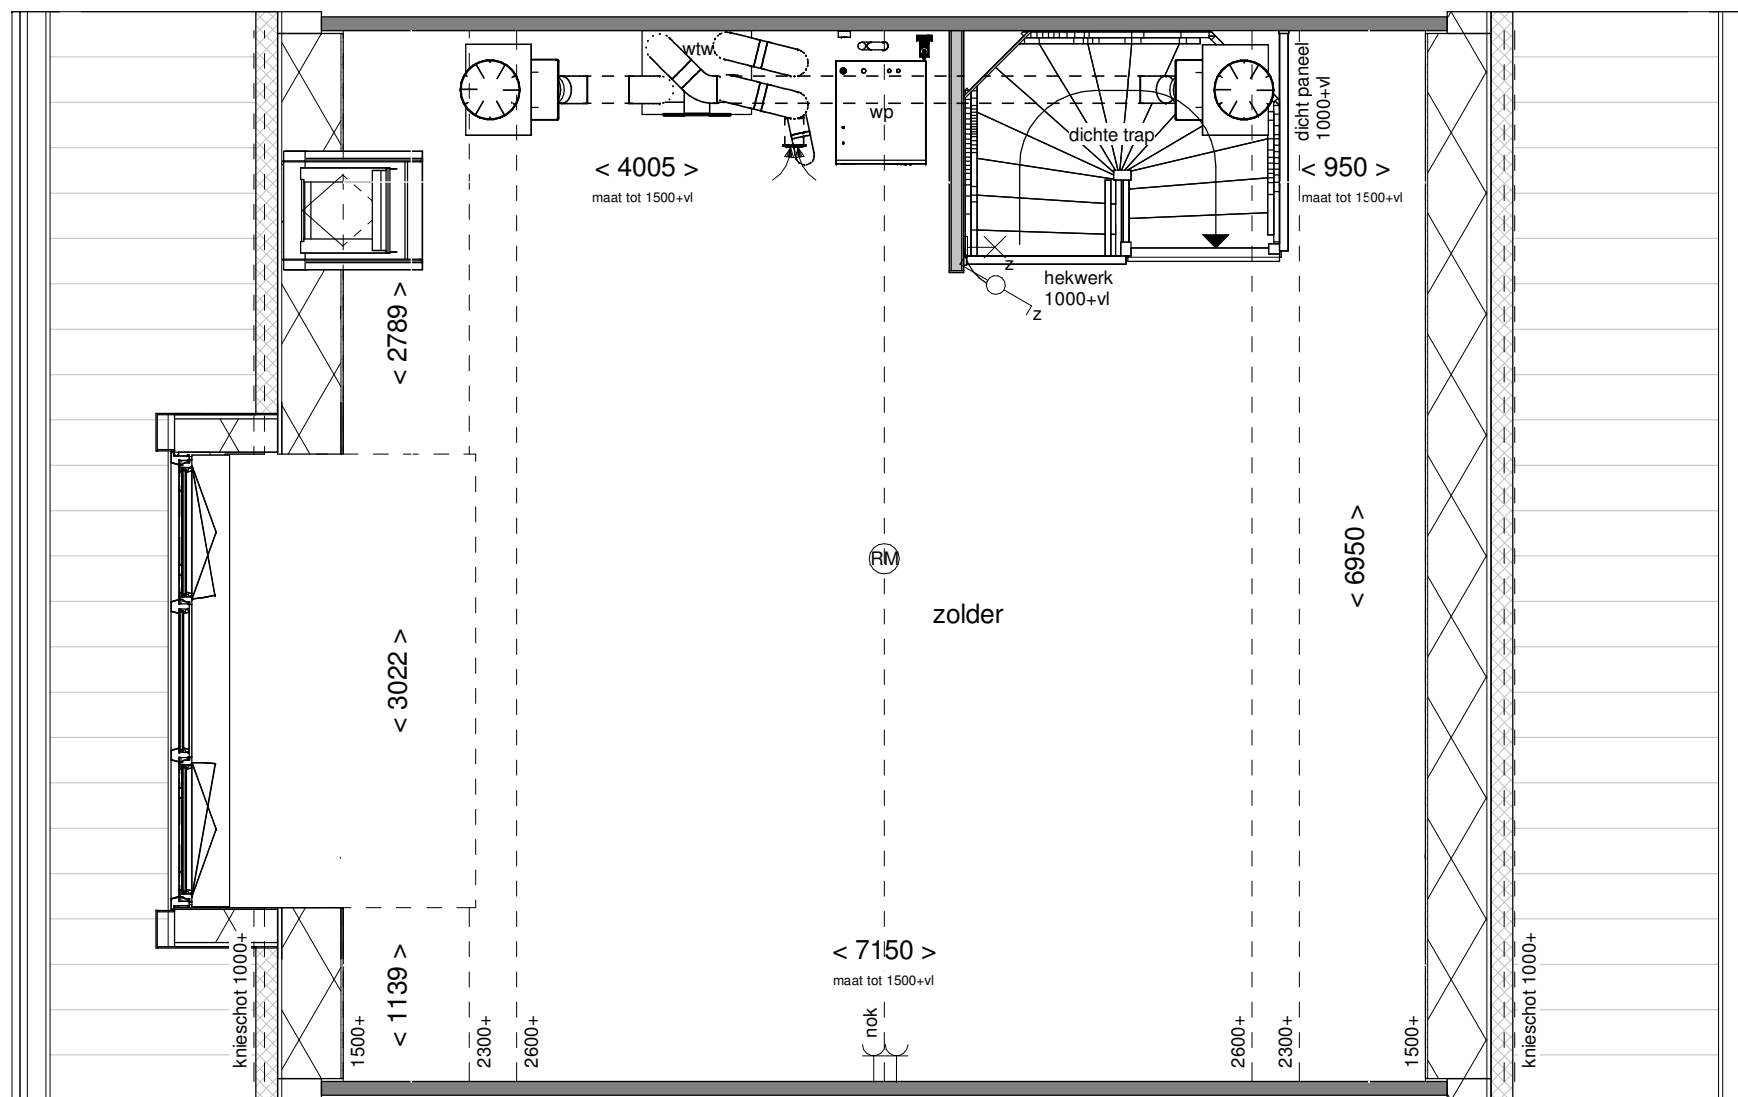



Achtergevel schaal 1:100

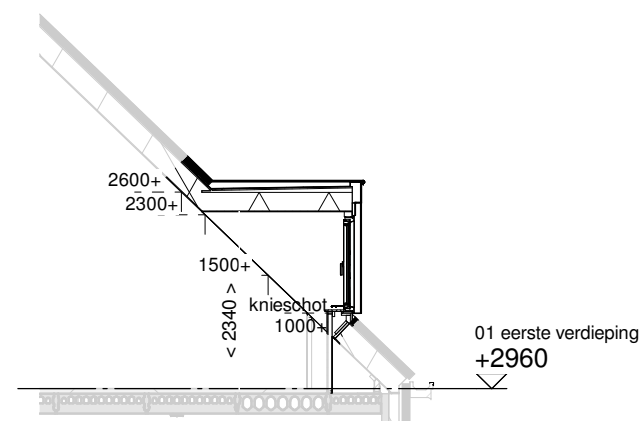


Doorsnede schaal 1:100

wonen in de nieuwe
Boterpolder
Hazerswoude Dorp

Tekening:	Dakkapel achtergevel
Woningtype:	L72
Bouwnummer:	
Optienummer:	1.B.X.34A
Bladformaat:	A3
Schaal:	1:50 / 1:100
Datum:	31-05-2025

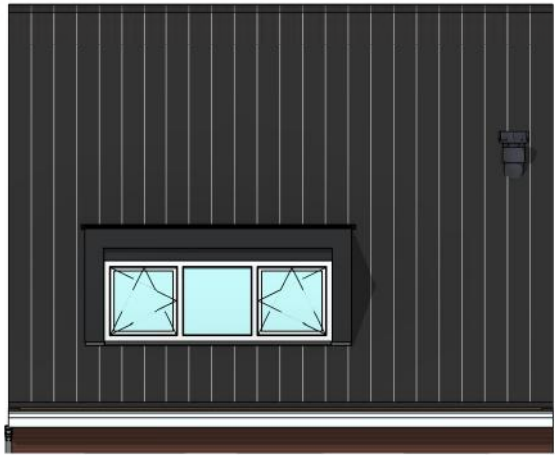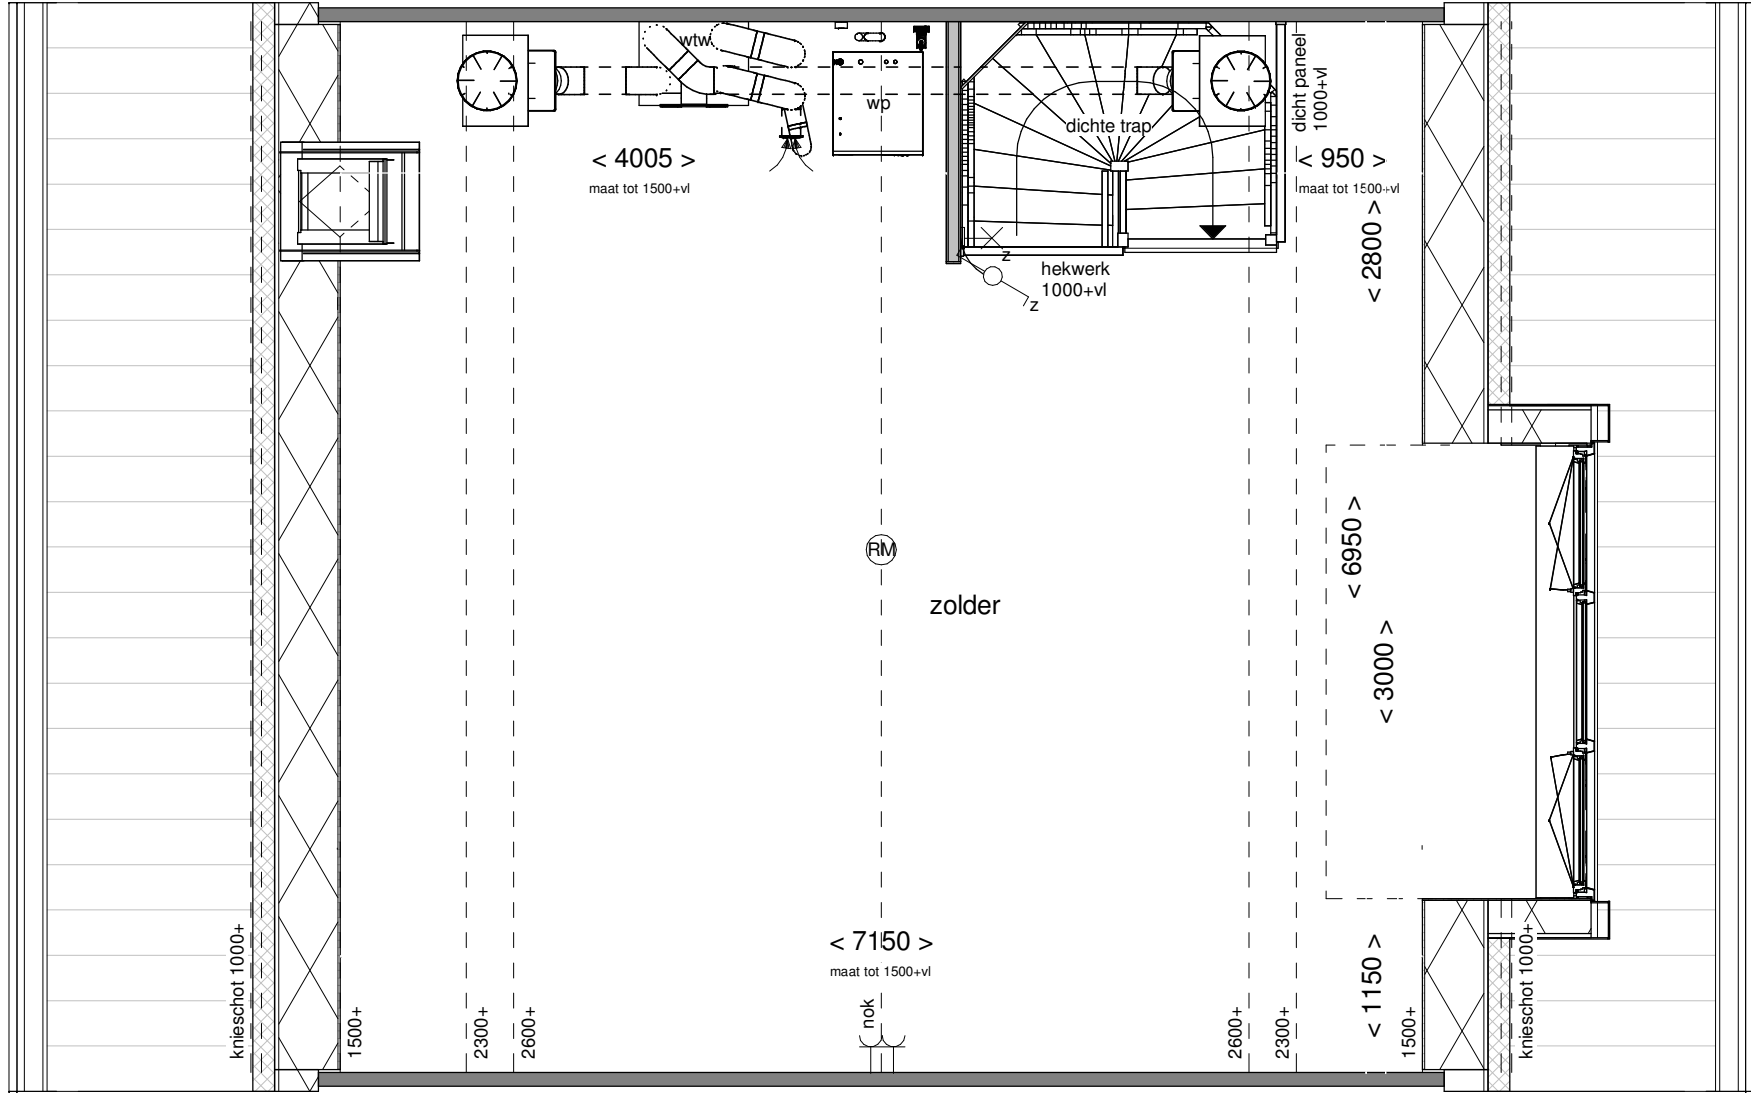


Voorgevel schaal 1:100

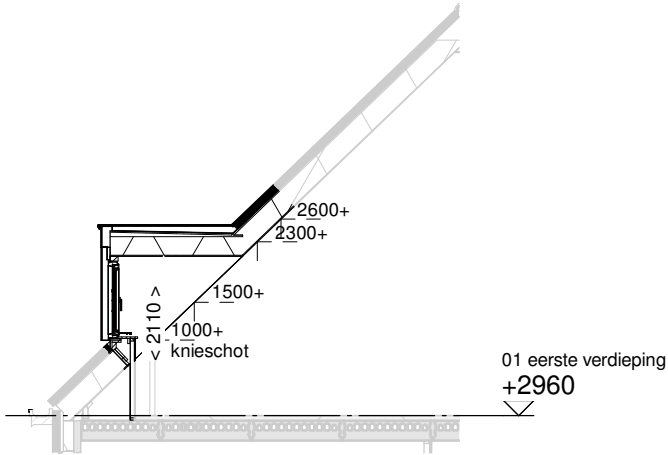

Doorsnede schaal 1:100

wonen in de nieuwe
Boterpolder
Hazerswoude Dorp

Tekening:	Dakkapel voorgevel
Woningtype:	L72
Bouwnummer:	
Optienummer:	1.B.X.34V
Bladformaat:	A3
Schaal:	1:50 / 1:100
Datum:	31-05-2025

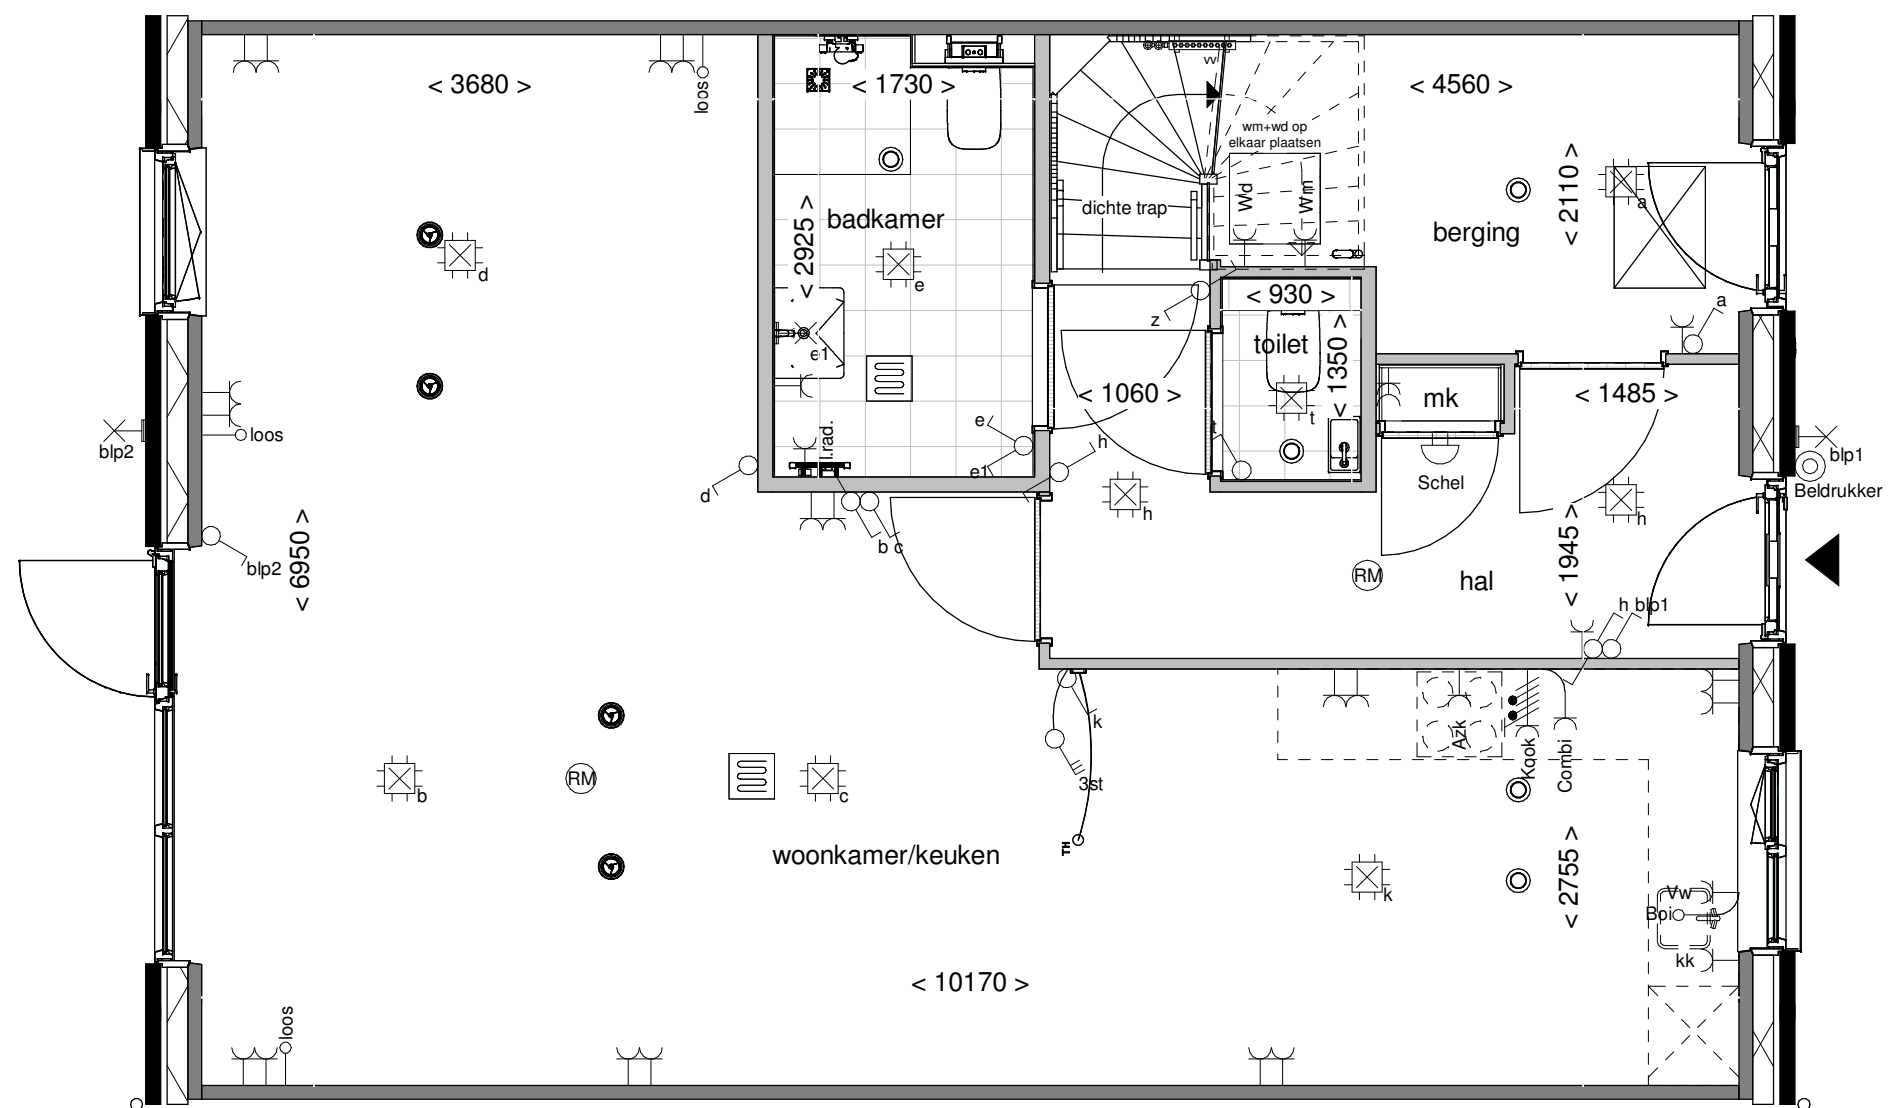

wonen in de nieuwe
Boterpolder
Hazerswoude Dorp

Tekening: Slpk bij woonkamer
betrekken variant 1

Woningtype: L72


Bouwnummer:

Optienummer: 1.C.L.10

Bladformaat: A3

Schaal: 1:50

Datum: 31-05-2025

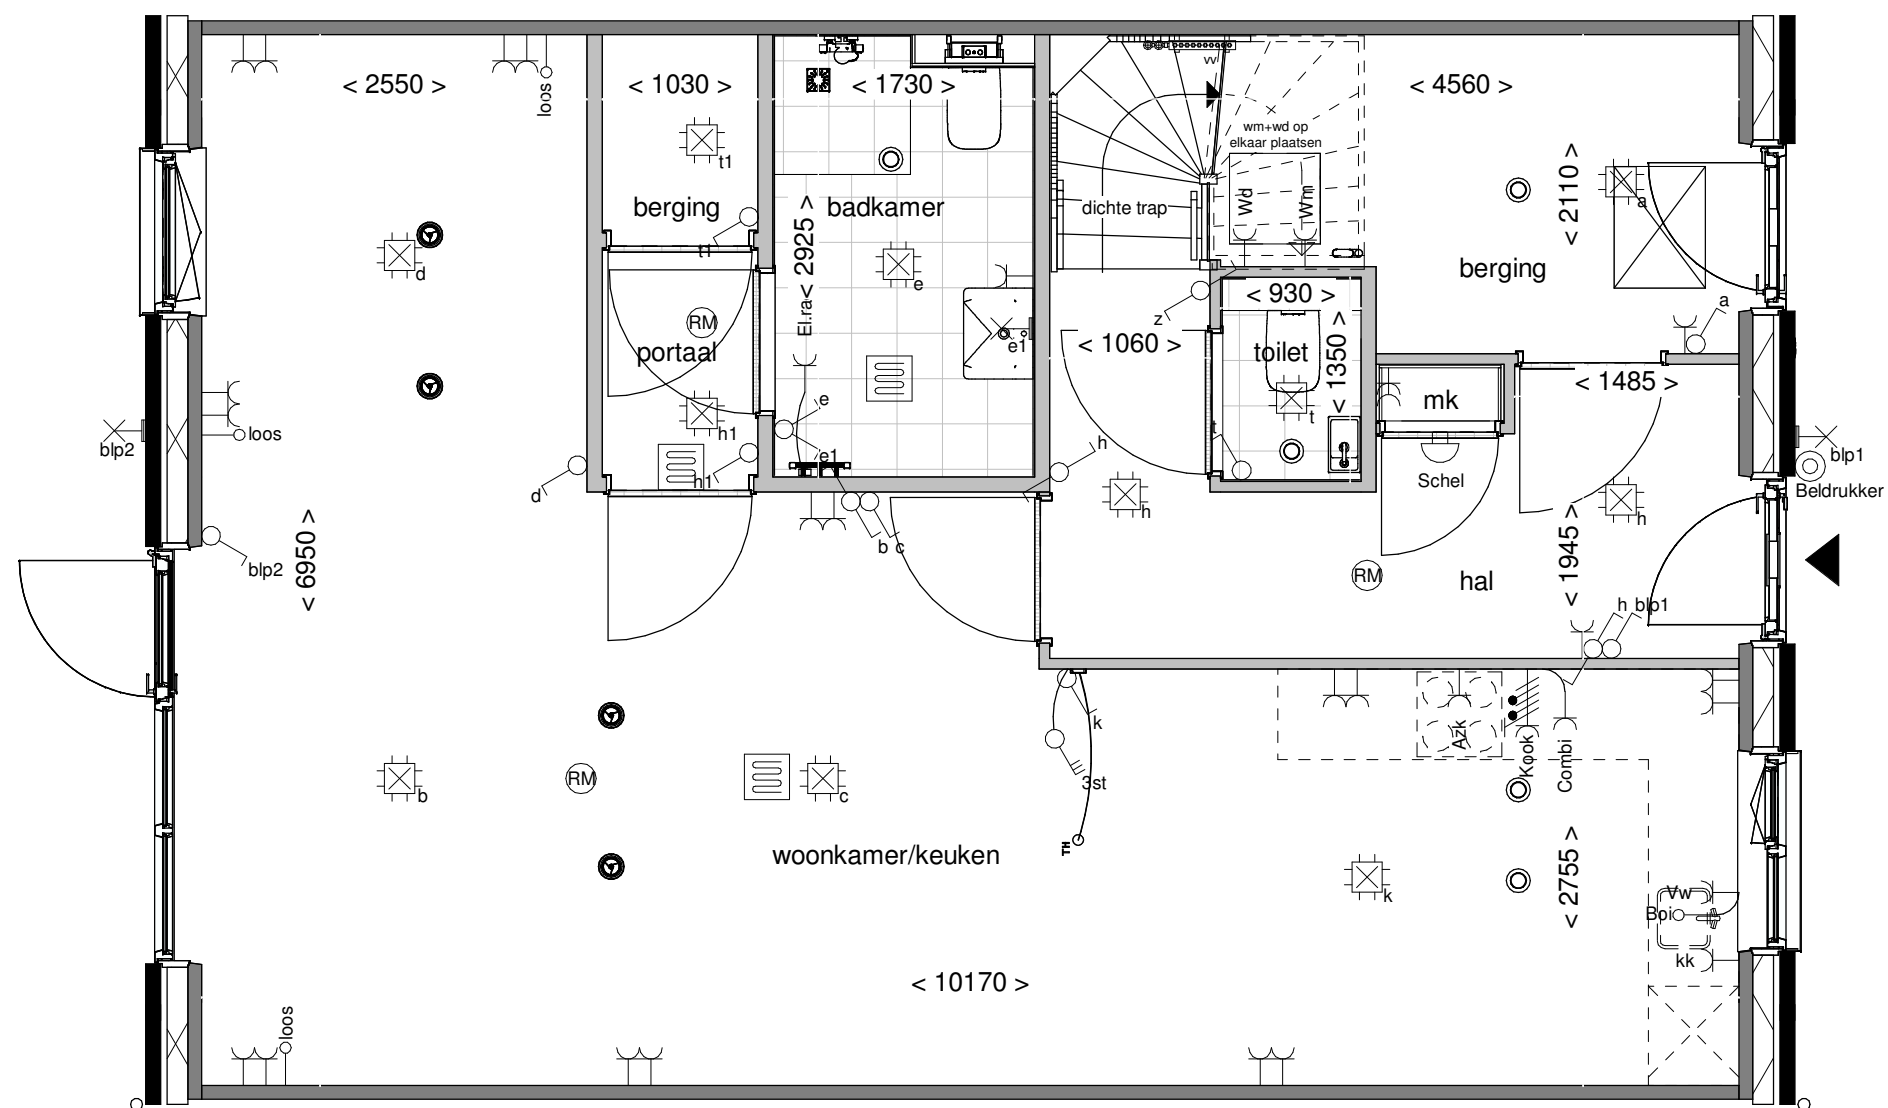

wonen in de nieuwe
Boterpolder
Hazerswoude Dorp

Tekening: Slpk bij woonkamer
betrekken variant 2

Woningtype: L72


Bouwnummer:

Optienummer: 1.C.L.12


Bladformaat: A3

Schaal: 1:50

Datum: 31-05-2025

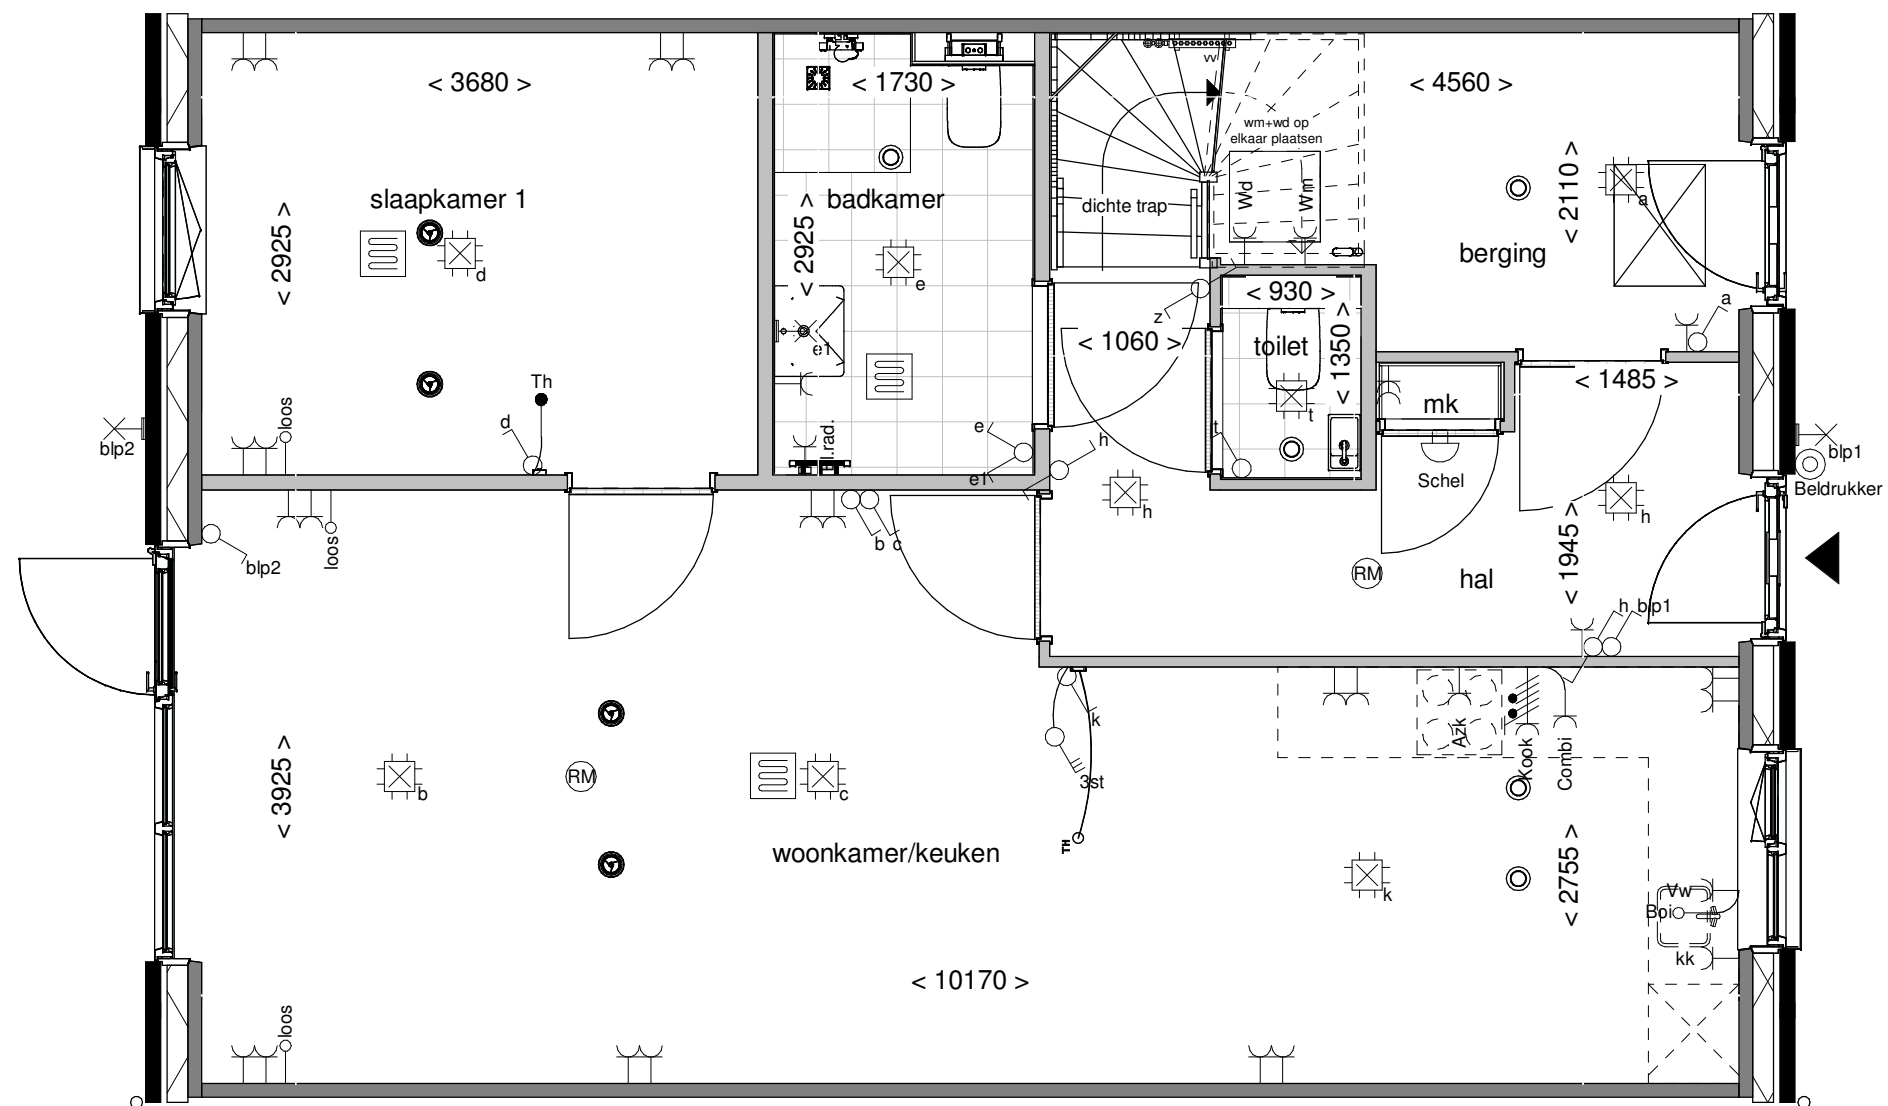

Tekening:	Badkamerdeur verplaatsen hal
Woningtype:	L72
Bouwnummer:	
Optienummer:	1.C.L.14
Bladformaat:	A3
Schaal:	1:50
Datum:	31-05-2025

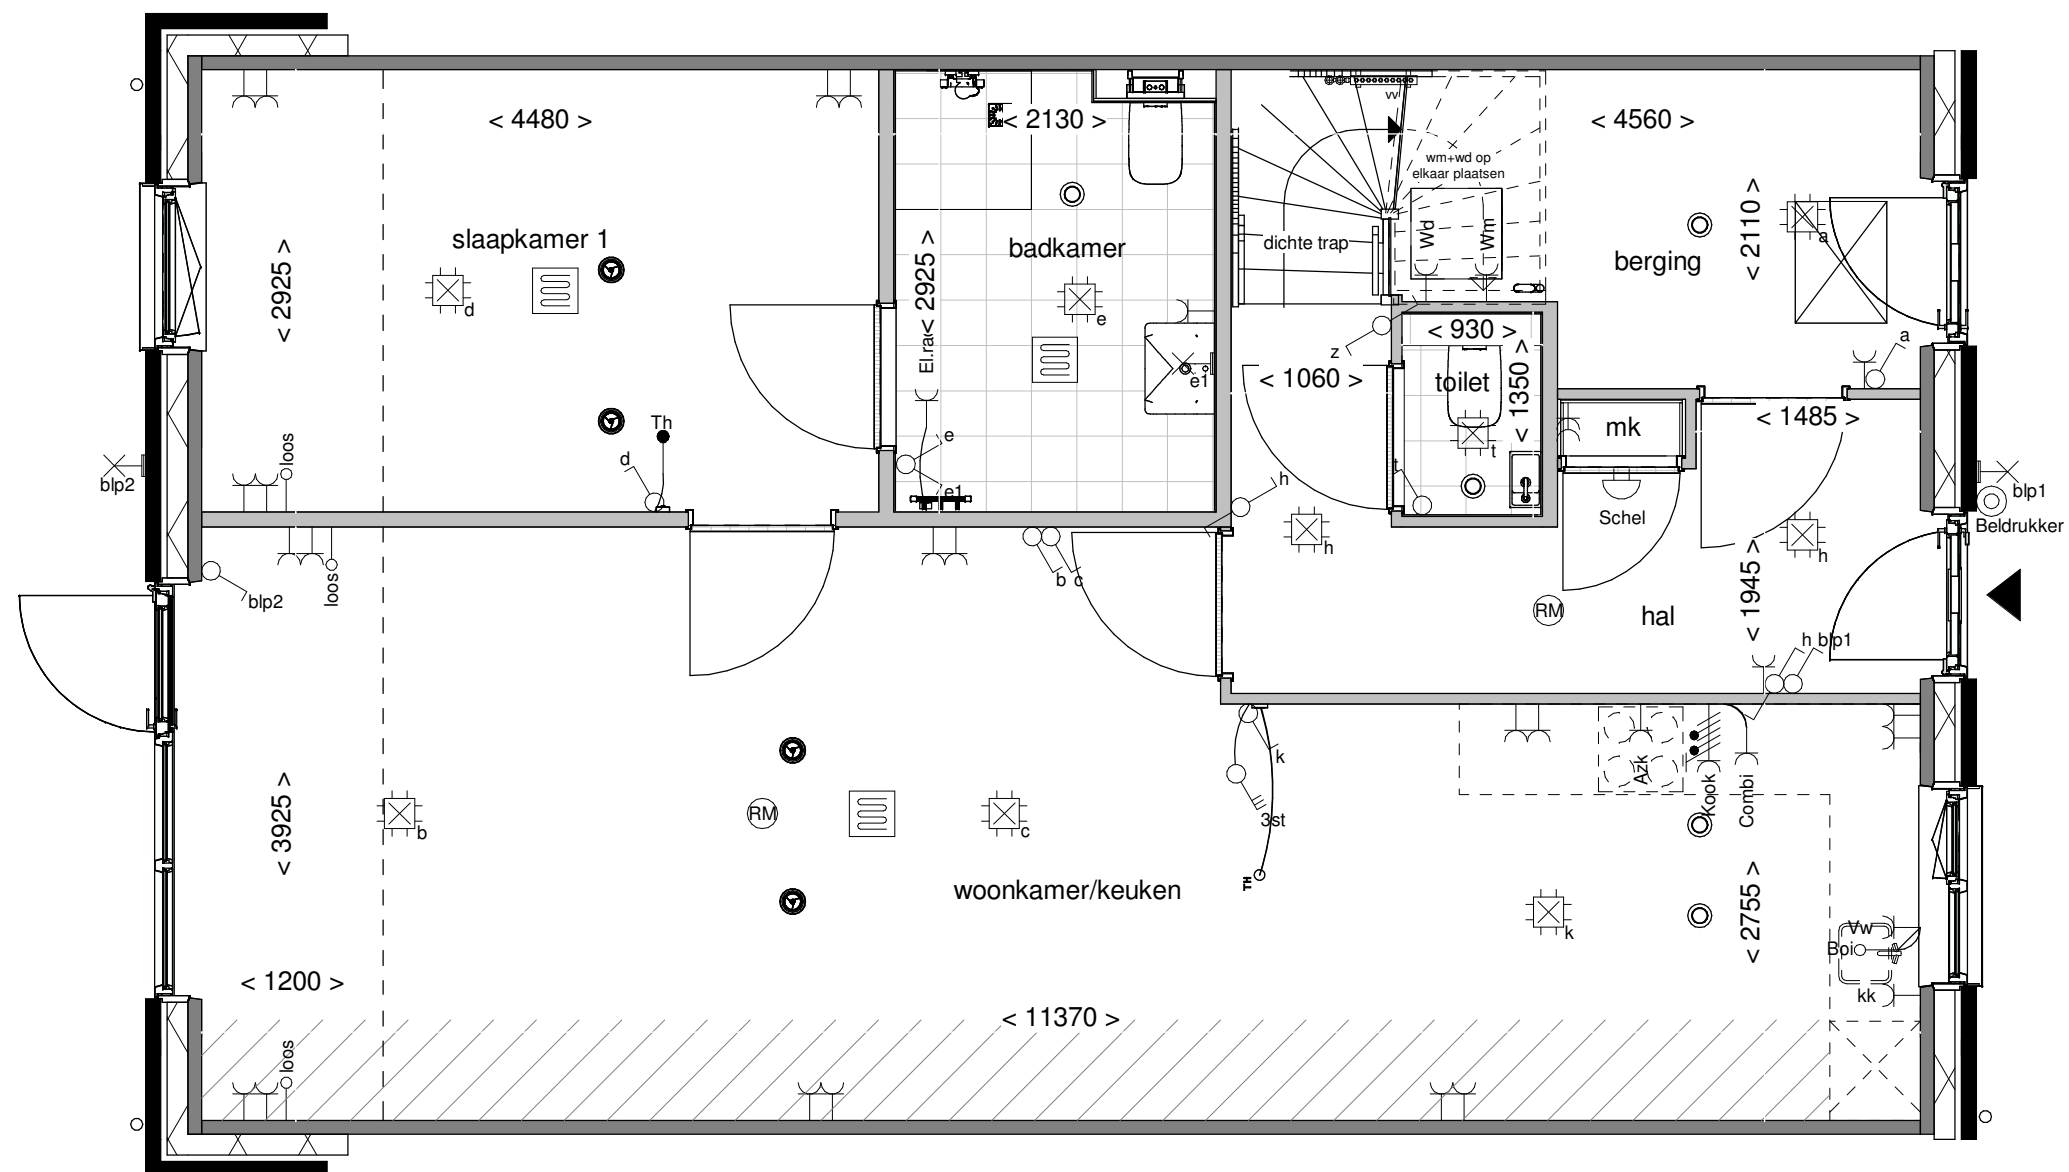

wonen in de nieuwe
Boterpolder
 Hagerzwoude Dorp

Tekening: Badk. vergroten
 i.c.m. 1.A.X.19

Woningtype: L72


Bouwnummer:

Optienummer: 1.C.L.16 / 1.A.X.19

Bladformaat: A3

Schaal: 1:50

Datum: 31-05-2025

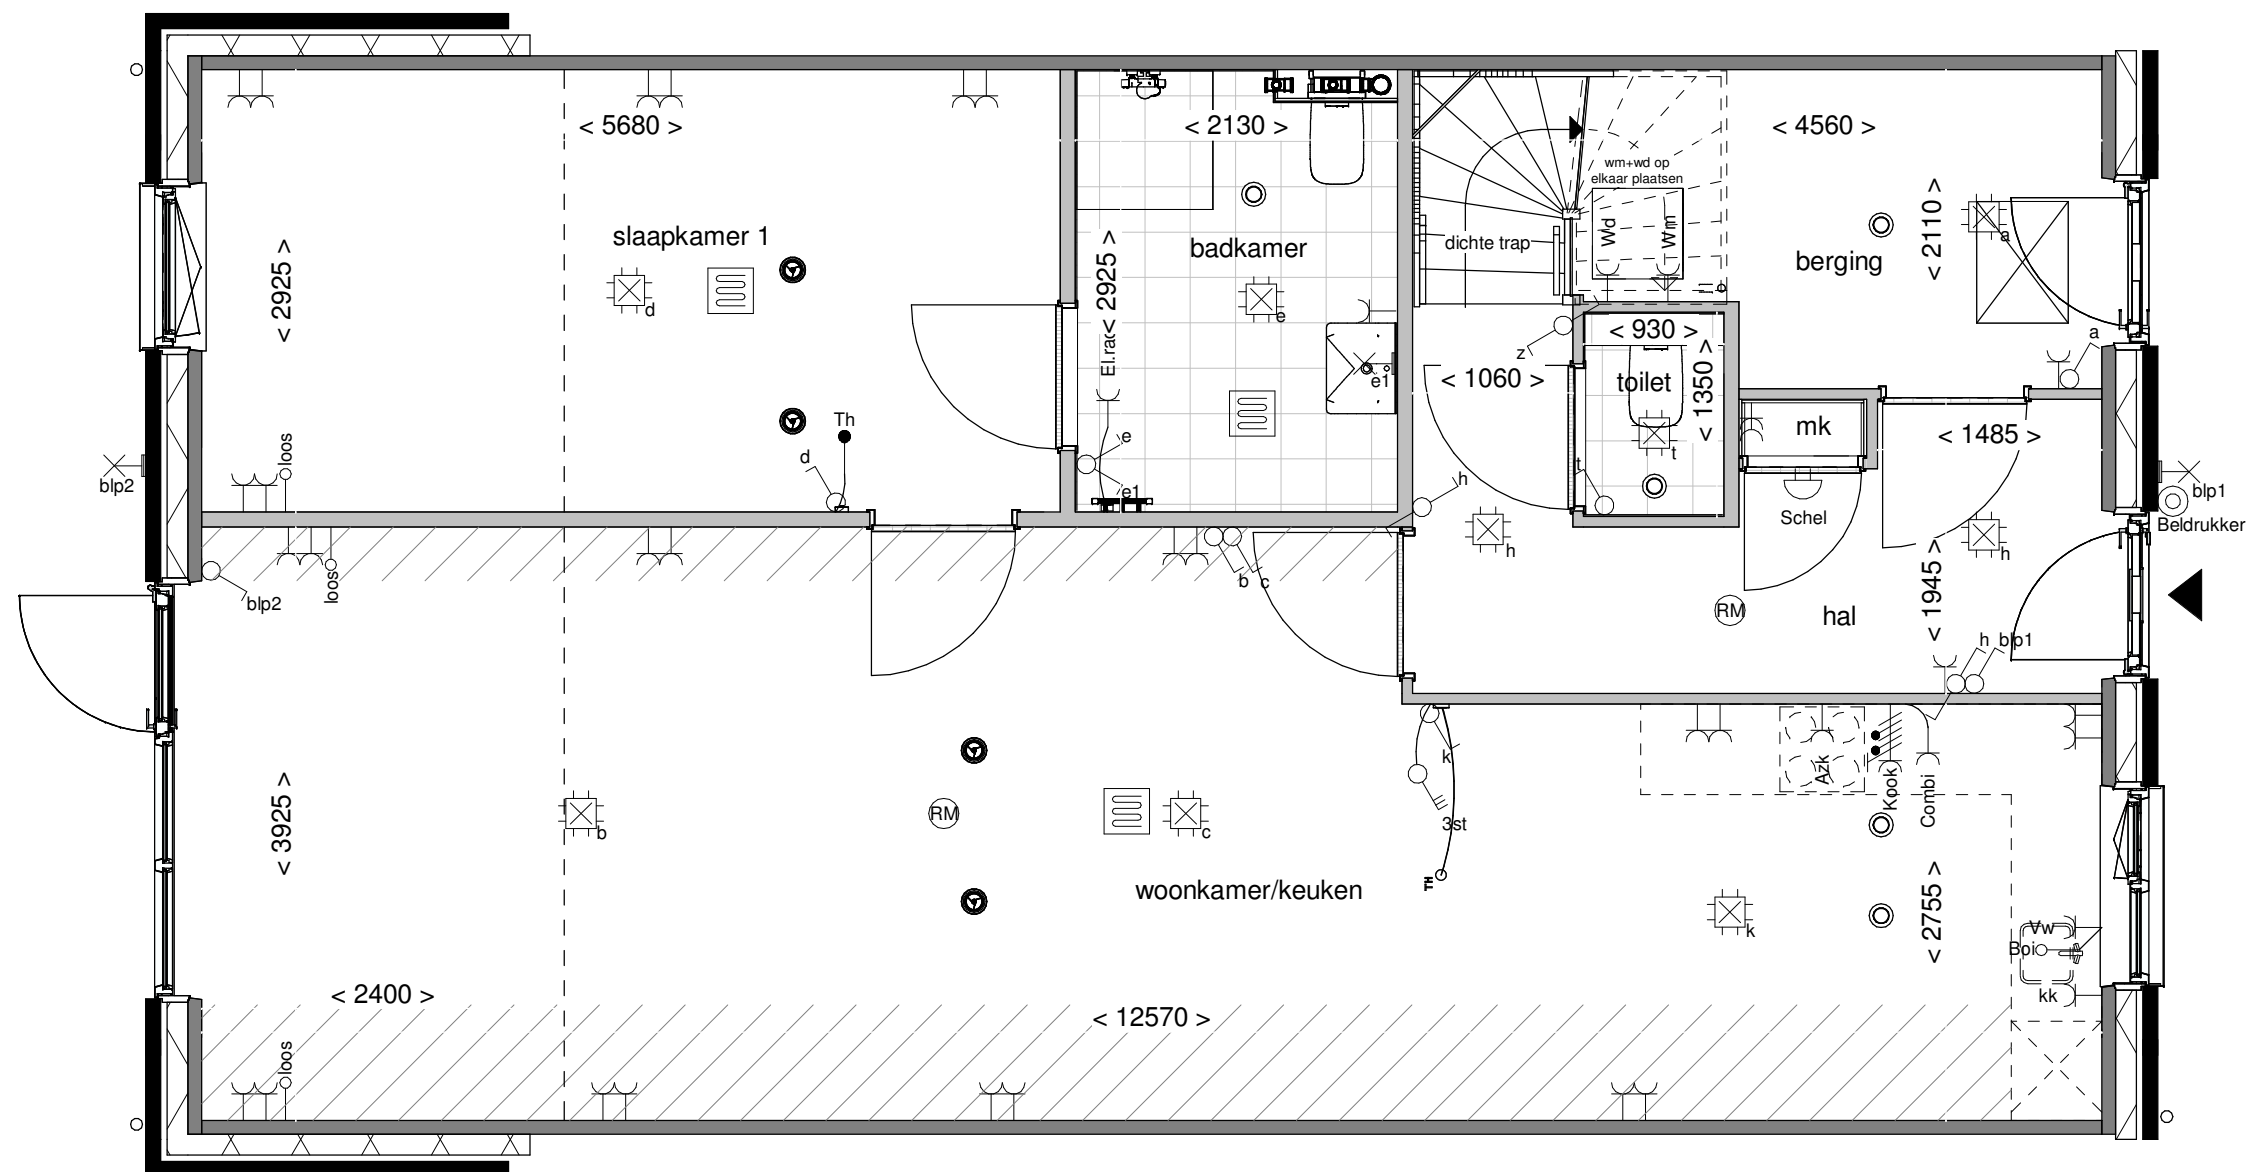

wonen in de nieuwe
Boterpolder
 Hagerzwoude Dorp

Tekening: Badk. vergroten
 i.c.m. 1.A.X.39

Woningtype: L72


Bouwnummer:

Optienummer: 1.C.L.16 / 1.A.X.39


Bladformaat: A3

Schaal: 1:50 / 1:100


Datum: 31-05-2025

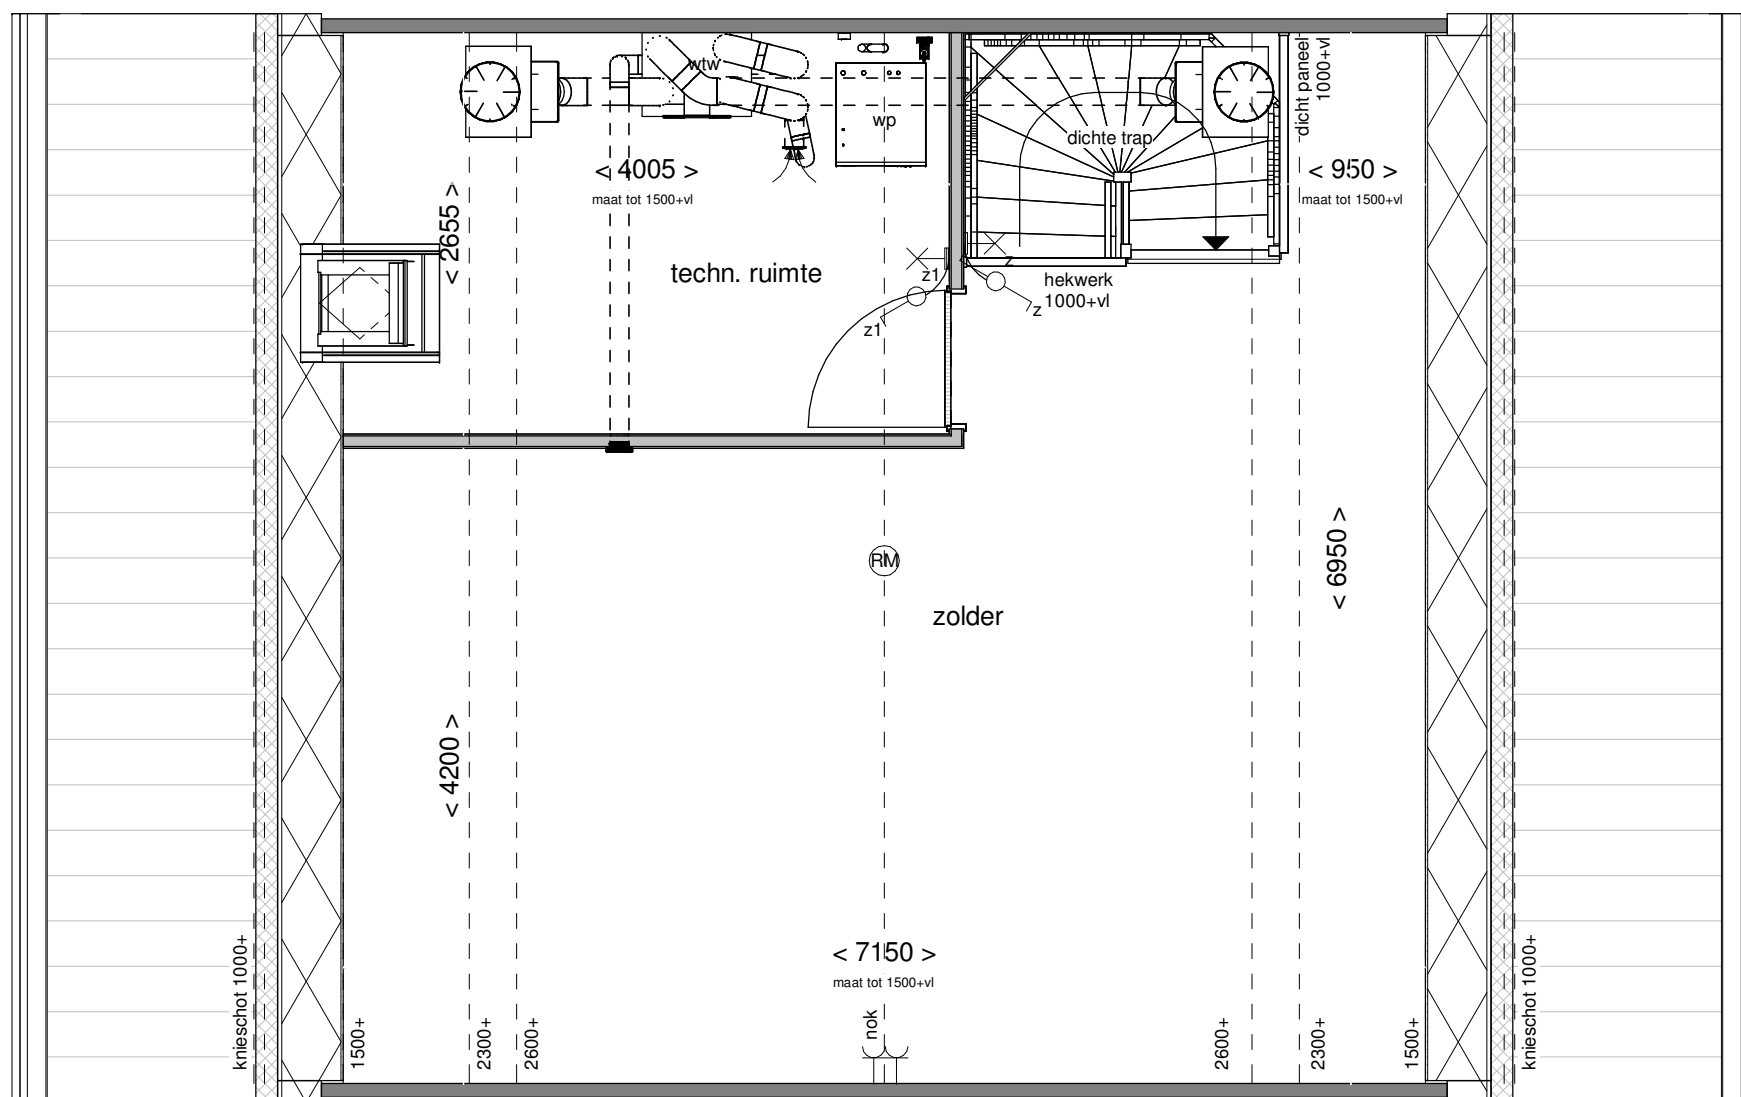


Tekening:	Indeling met techniekruiimte
Woningtype:	L72
Bouwnummer:	
Optienummer:	1.C.L.70
Bladformaat:	A3
Schaal:	1:50
Datum:	31-05-2025

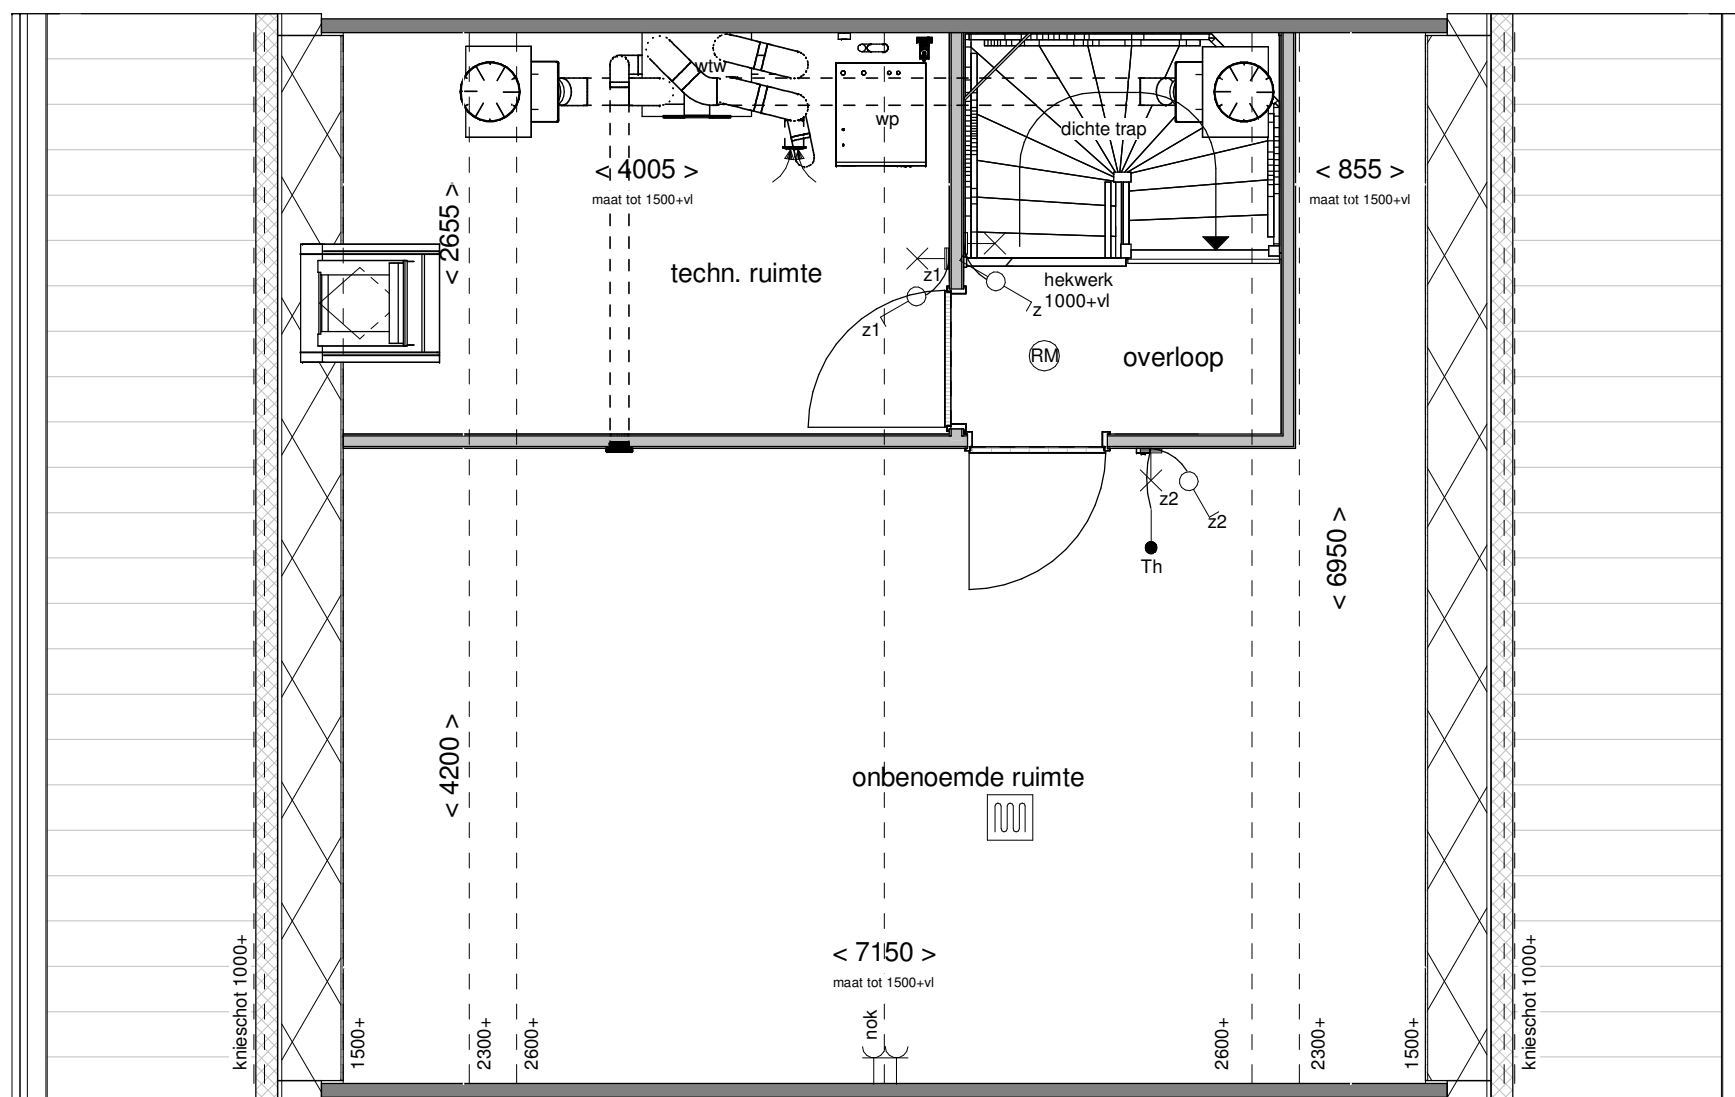

Tekening:	Indeling met 1 onben. ruimte
Woningtype:	L72
Bouwnummer:	
Optienummer:	1.C.L.72
Bladformaat:	A3
Schaal:	1:50
Datum:	31-05-2025

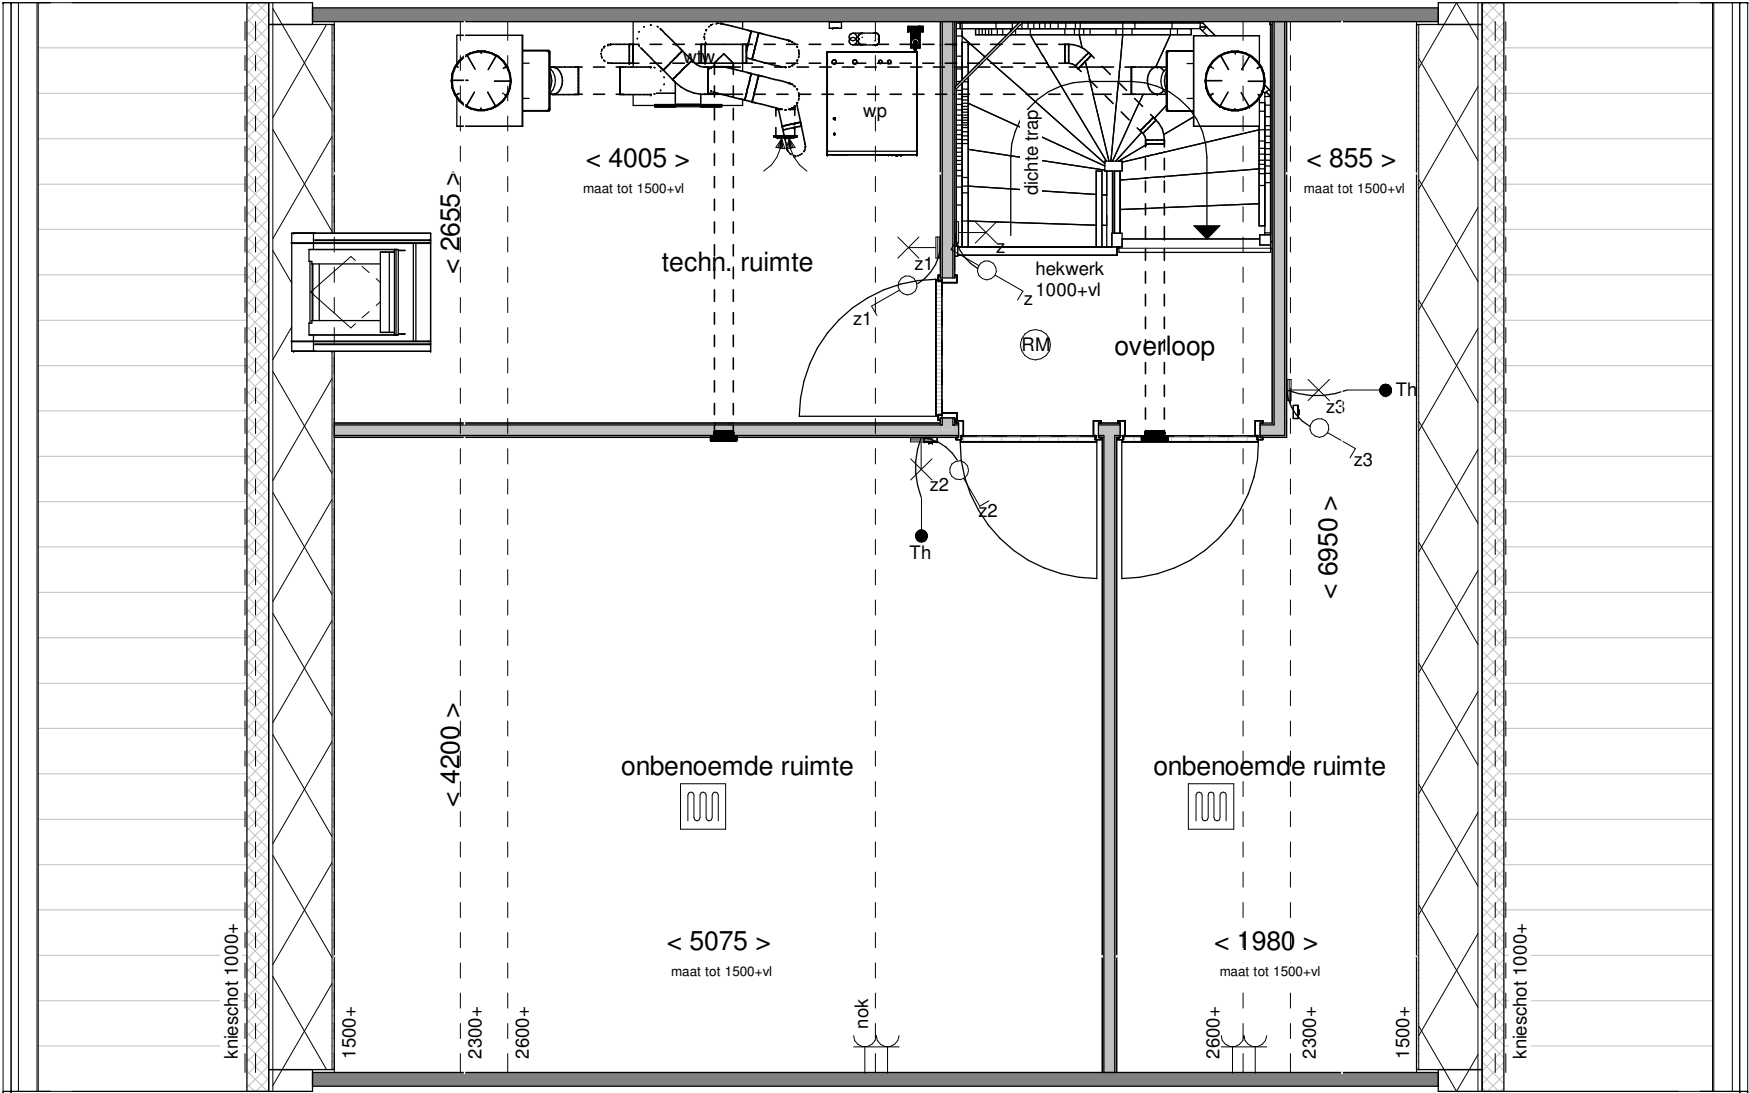


Tekening:	Indeling met tech.- + 2 onben. ruimtes
Woningtype:	L72
Bouwnummer:	
Optienummer:	1.C.L.74
Bladformaat:	A3
Schaal:	1:50
Datum:	31-05-2025

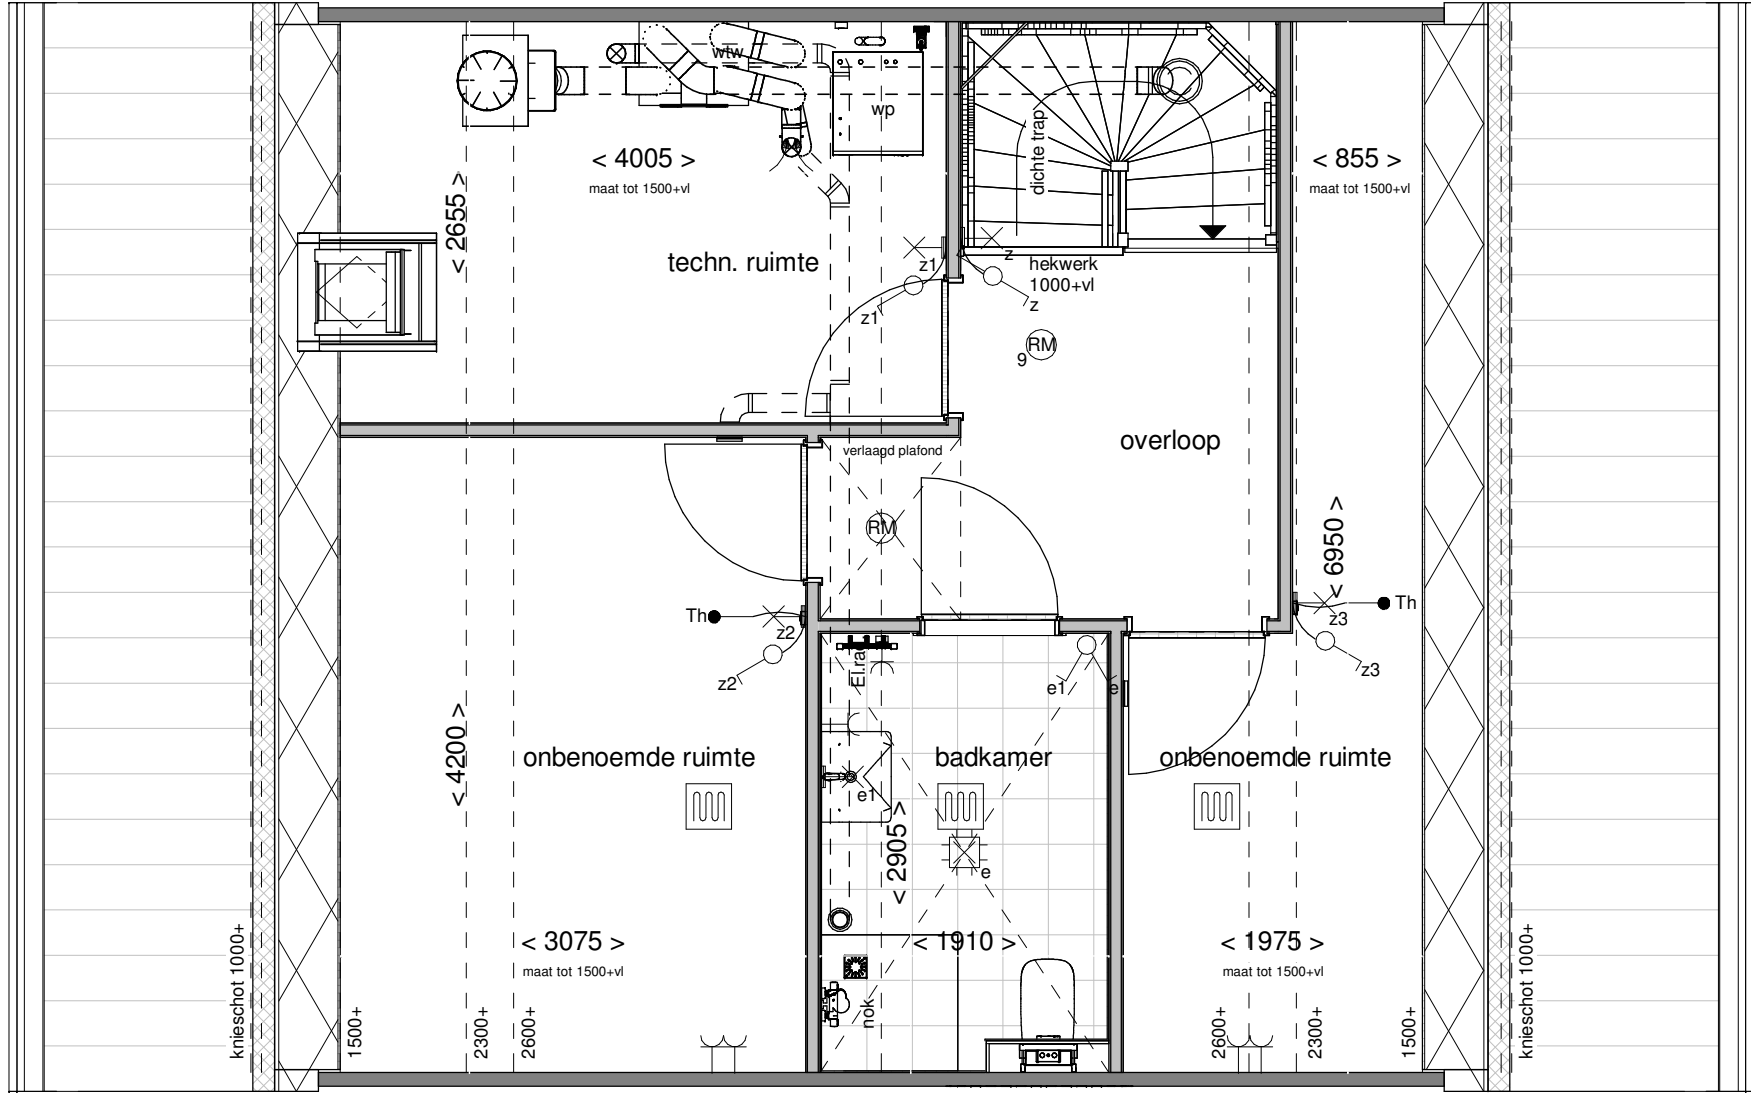

N.B. Let op raam in kopgevel


Eerste verdieping

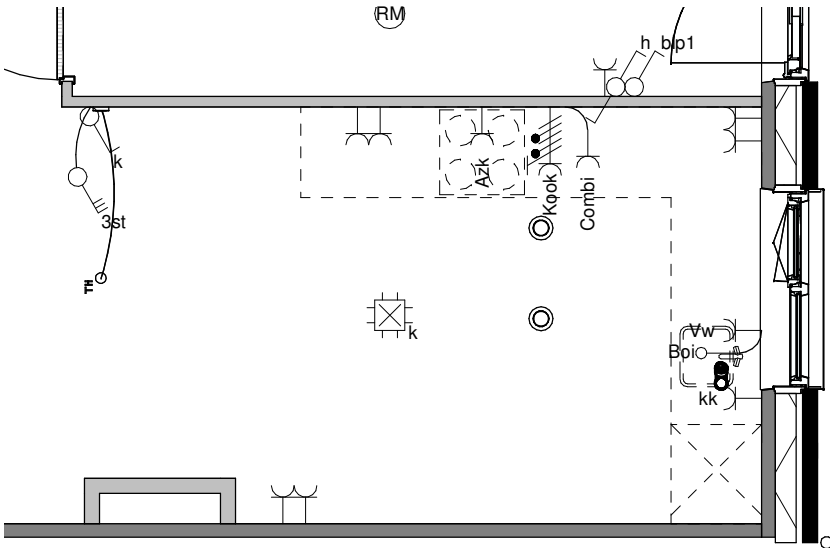

Begane grond



Tekening:	Indeling met tech.-, 2 ruimtes en badk.
Woningtype:	L72
Bouwnummer:	
Optienummer:	1.C.L.78
Bladformaat:	A3
Schaal:	1:50
Datum:	31-05-2025

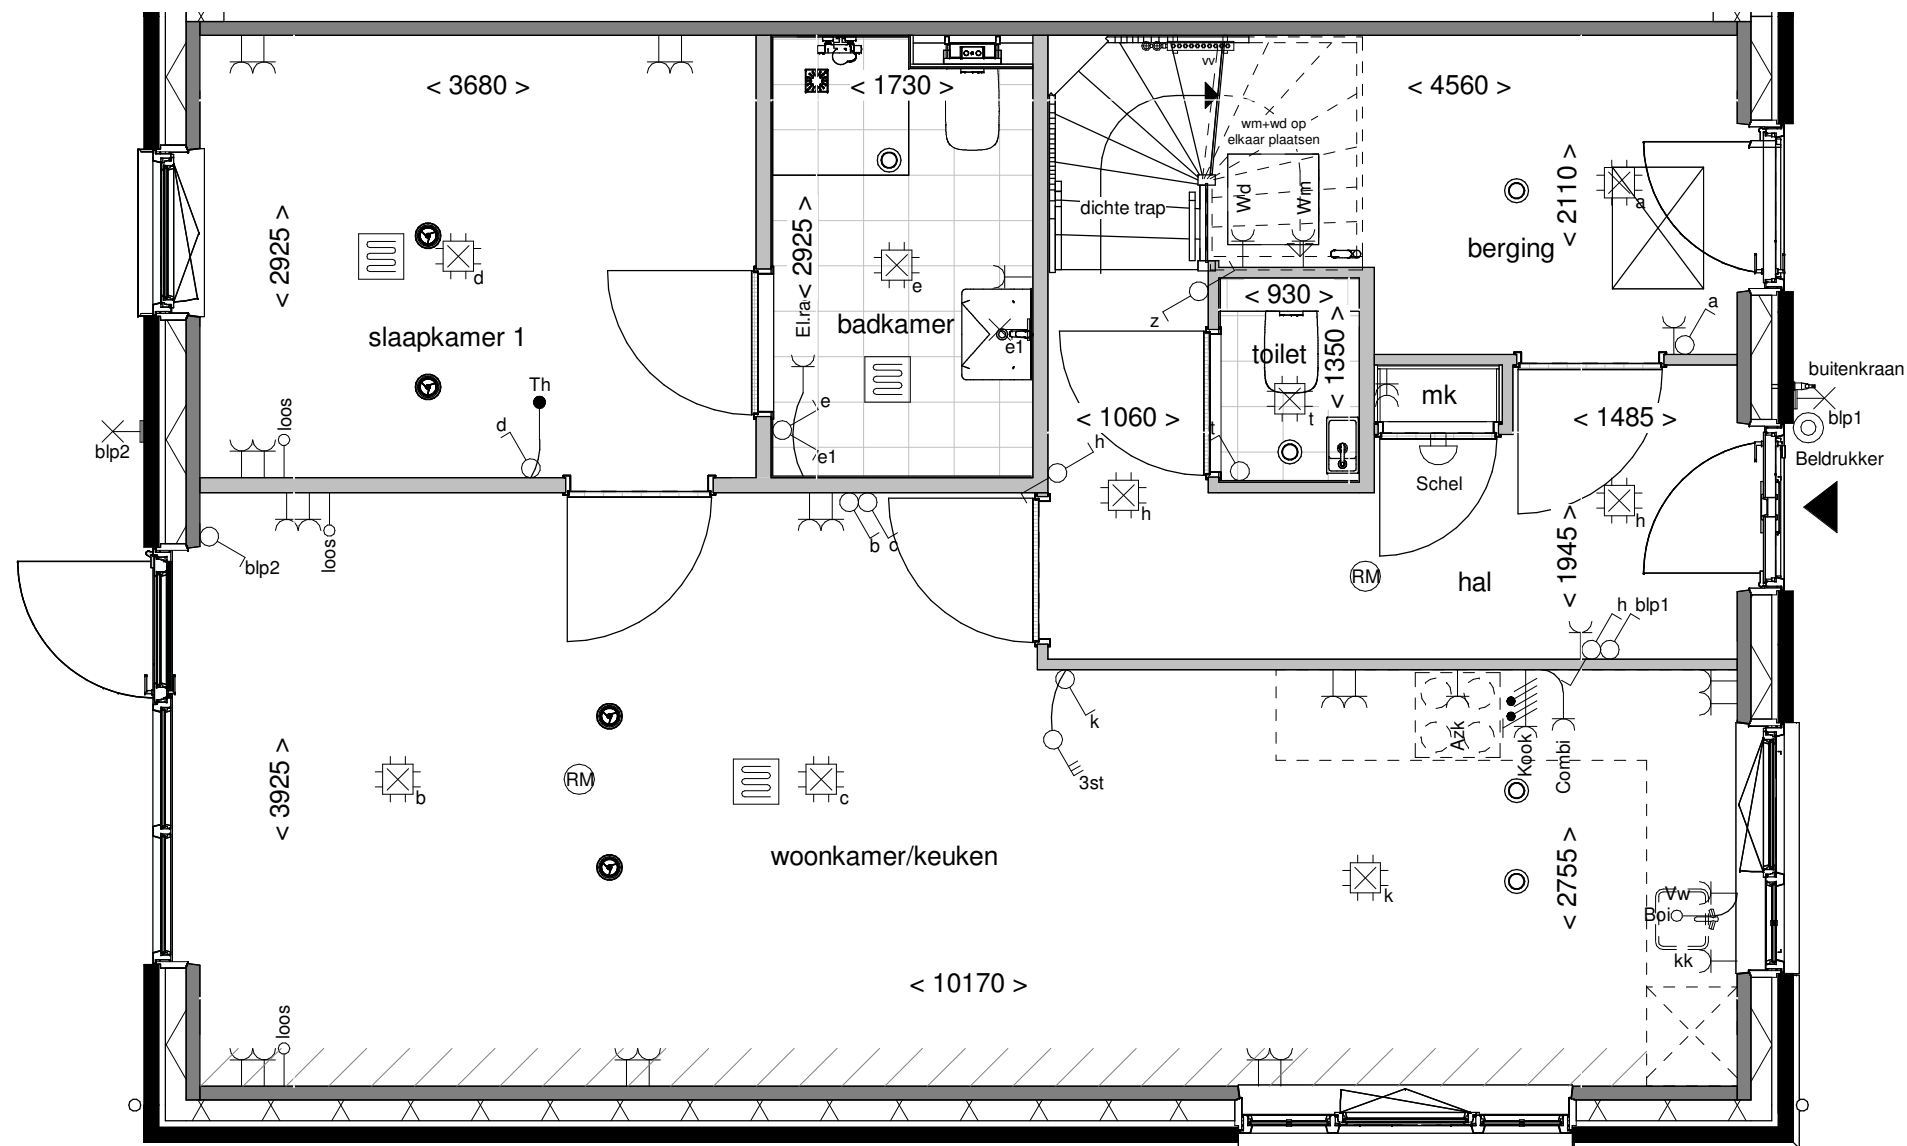

Voorgevel schaal 1:100

wonen in de nieuwe
Boterpolder
Hazerswoude Dorp

Tekening: vorstvrije
buitenkraan voor

Woningtype: L72


Bouwnummer: -

Optienummer: 2.K.0.40

Bladformaat: A3

Schaal: 1:50 / 1:100

Datum: 31-05-2025

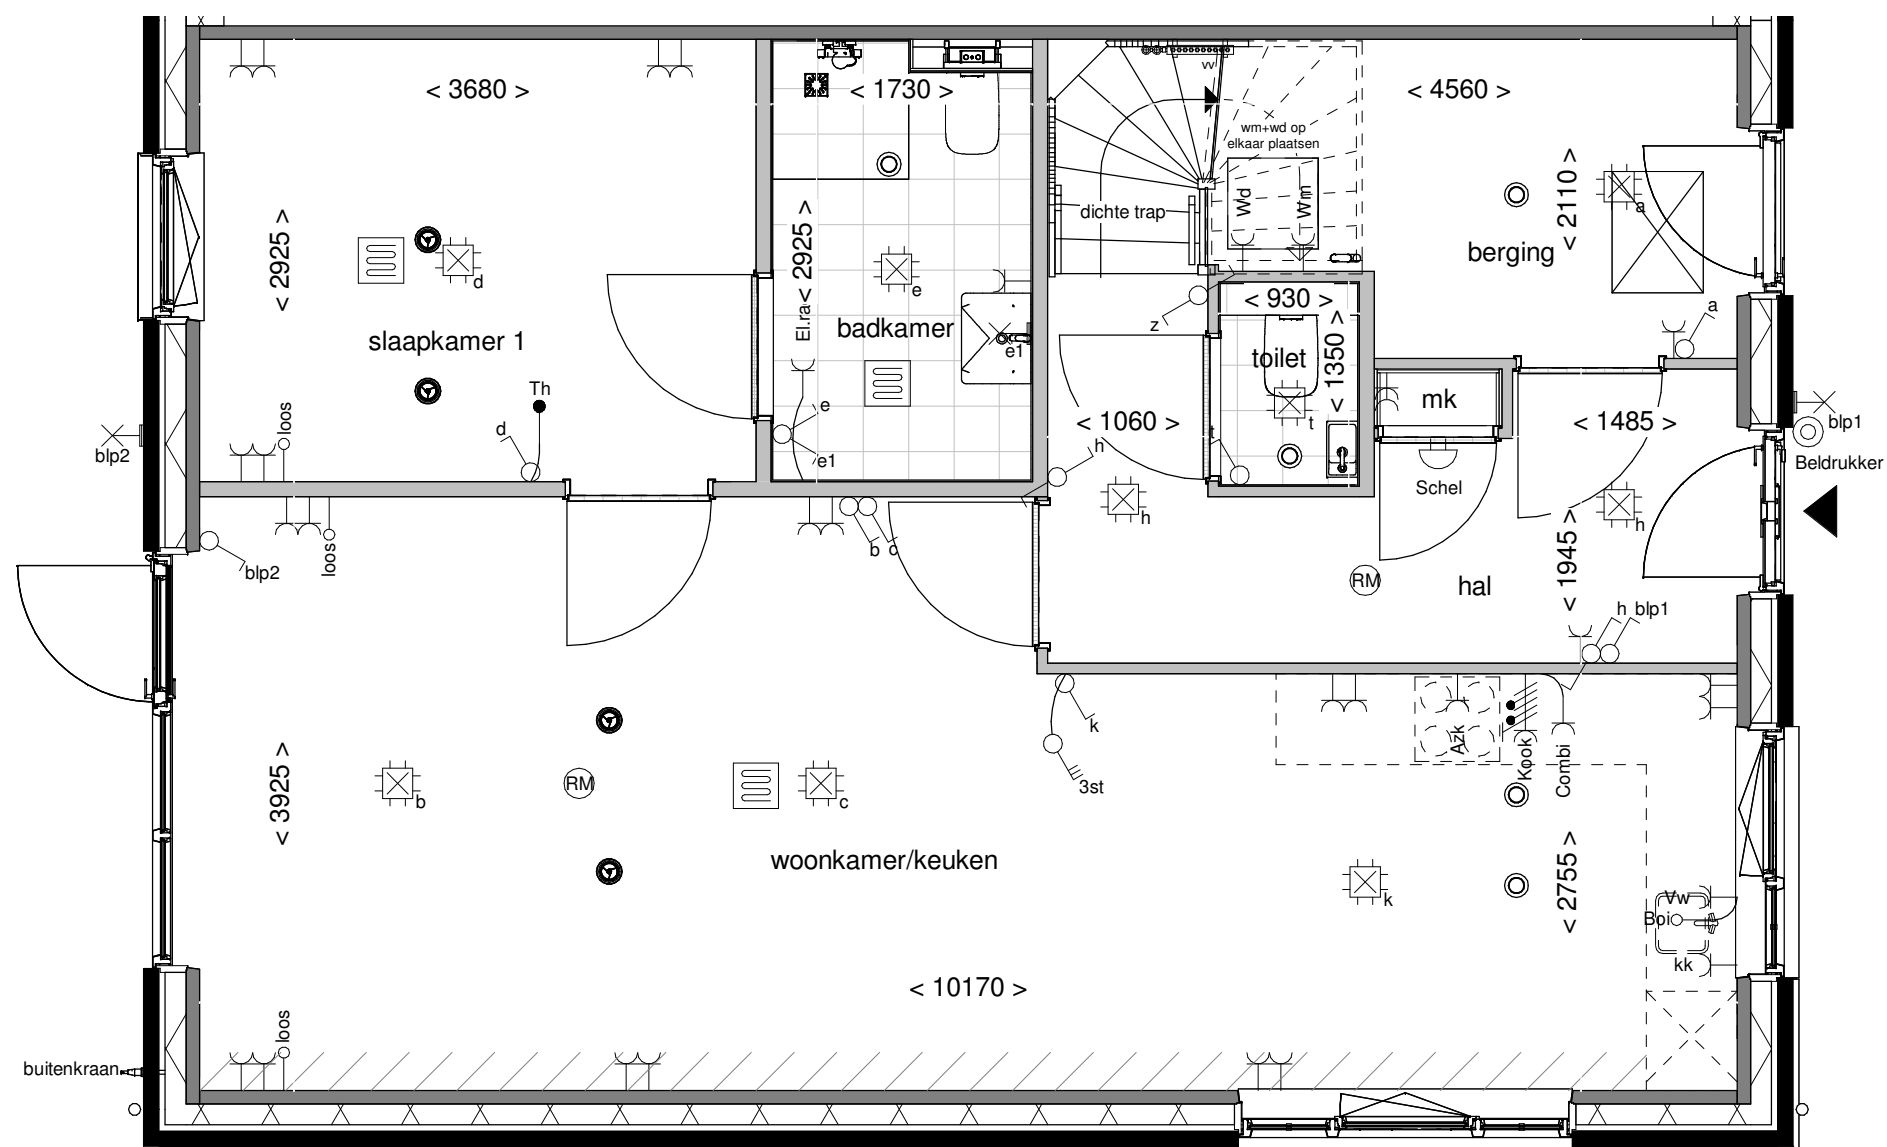

Achtergevel schaal 1:100

wonen in de nieuwe
Boterpolder
Hazerswoude Dorp

Tekening: vorstvrije
buitenkraan achter

Woningtype: L72

Bouwnummer: -

Optienummer: 2.K.0.44

Bladformaat: A3

Schaal: 1:50 / 1:100

Datum: 31-05-2025