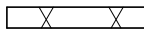
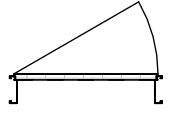
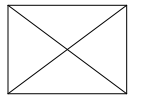
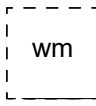
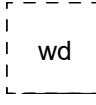
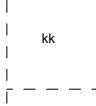
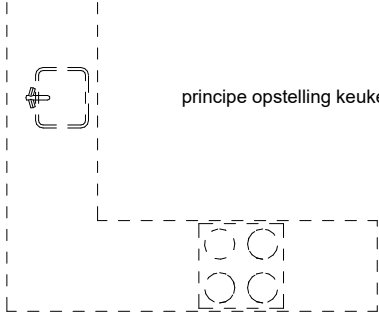




Renvooi materialen

	dakpan donkergrijs
	metselwerk type A
	metselwerk type B
	metselwerk type B* (gekeimd kleur wit)
	metselwerk type C
	metselwerk type D

Renvooi bouwkundig

	entree woning
	metselwerk
	isolatie
	dragende wand
	niet dragende binnenwand
	binnendeurkozijn
	kruipluik
	opstelplaats wasmachine
	opstelplaats wasdroger
	opstelplaats koelkast
	principe opstelling keukenblok
	onbenoemde ruimte volgens krijtstreepmethode

Renvooi installaties

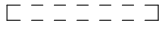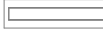	aansluitpunt licht, wand
	centraaldoos met lichtpunt
	centraaldoos met lichtpunt gemetselde berging
	armatuur aan de wand
	lichtpunt ongeïsoleerde gemetselde berging
	rookmelder
	aansluitpunt niet bedraad / loos
	aansluitpunt bedraad data, niet afgemonteerd
	beldrukker
	schel
	schakelaar, 1-polig
	driestandenschakelaar tbv wtw
	schakelaar, wissel
	schakelaar, serie
	wandcontactdoos 1-voudig met beschermingscontact
	wandcontactdoos 2-voudig met beschermingscontact
	thermostaat woonkamer
	thermostaatleiding, bedraad
	mechanische ventilatie-unit incl. warmteterugwinunit
	warmtepomp
	inblaasventiel mechanische ventilatie
	afzuigventiel mechanische ventilatie
	verdeler vloerverwarming
	ruimte vzv vloerverwarming
	elektrische radiator
	kanalen in het zicht
	doucheput
	lijngoot douche
	buitenkraan

Disclaimer


De op deze tekeningen aangegeven maten zijn circa maten in millimeters en tussen de wanden / vloeren gemeten, waarbij geen rekening is gehouden met enige wandafwerking, plinten, aftimmering, etc. In verband met de nauwkeurige uitwerking van details, constructie, maatvoering, materialen e.d. kunnen er kleine afwijkingen ontstaan ten opzichte van de nu vermelde gegevens. Deze geringe afwijkingen geven geen aanleiding tot verrekening. Aan de op deze tekening aangegeven maten kunnen derhalve geen rechten worden ontleend. De op deze tekeningen aangegeven maatvoering is niet geschikt voor opdrachten aan derden door koper(s). De posities van aansluitingen en installatie onderdelen zijn indicatief op tekening aangegeven. De exacte aantallen en posities zullen na berekening in het werk door de installateurs worden bepaald en kunnen afwijken van deze tekening.



Renvooi	
Tekening:	
Woningtype:	-
Bouwnummer:	-
Bladnummer:	VT-0-00c
Bladformaat:	A3
Schaal:	-
Datum:	31-05-2025



Vorgevel

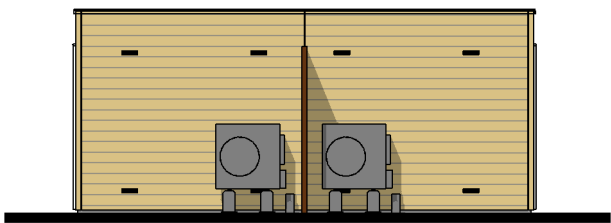


Achtergevel




Linker zijgevel




Rechter zijgevel

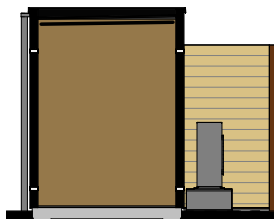

Doorsnede A

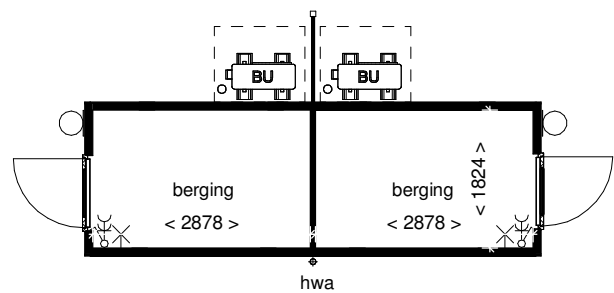

Plattegrond

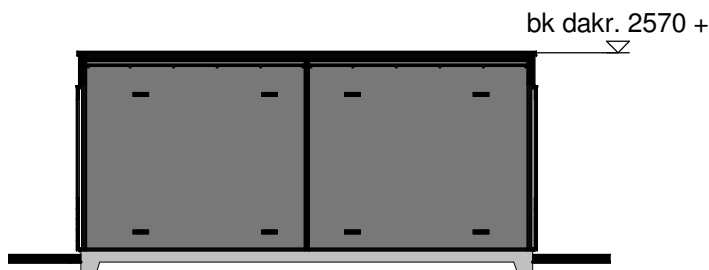

Doorsnede B

Renvooi



houten rabatdelen



houten wanden


Installaties

- enkelpolige schakelaar
- dubbele wandcontactdoos
- lichtpunt buiten
- lichtpunt aan wand

Disclaimer

De op deze tekening aangegeven maten zijn circa maten in millimeters en tussen de wanden / vloeren gemeten, waarbij geen rekening is gehouden met enige wandafwerking, plinten, aftimmering, ect. In verband met de nauwkeurige uitwerking van details, constructie, maatvoering, materialen e.d. kunnen er kleine afwijkingen ontstaan ten opzichte van de nu vermelde gegevens. Deze geringe afwijkingen geven geen aanleiding tot verrekening. Aan de op deze tekening aangegeven maten kunnen derhalve geen rechten worden ontleend. De op deze tekening aangegeven maatvoering is niet geschikt voor opdrachten aan derden door koper(s). De posities van aansluitingen en installatie onderdelen zijn indicatief op tekening aangegeven. De exacte aantallen en posities zullen na berekening in het werk door de installateurs worden bepaald en kunnen afwijken van deze tekening.

3D Impressie

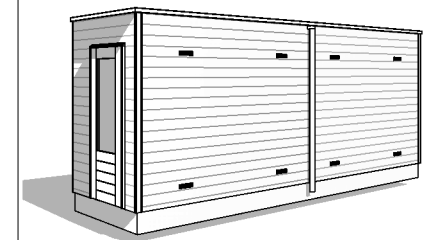

Tekening: **Berging dubbel**

Woningtype: -

Bouwnummer: **2-7,22-26,35-42,44-45**

Bladnummer: **VT-00-B1**

Bladformaat: **A3**

Schaal: **1:100**

Datum: **31-05-2025**



Type: C54s
bwnr: 05

Type: C54-T
bwnr: 04

Type: C54s
bwnr: 03

Type: C54-T
bwnr: 02

Type: C57
bwnr: 01

Voorgevel



Type: C57
bwnr: 01

Type: C54-T
bwnr: 02

Type: C54s
bwnr: 03

Type: C54-T
bwnr: 04

Type: C54s
bwnr: 05

Achtergevel

wonen in de nieuwe
Boterpolder
Hazerswoude Dorp

Gevels blok 01

Tekening:

Woningtype: C57, C54s, C54-T


Bouwnummer: 01 t/m 05

Bladnummer: VT-01-00a


Bladformaat: A3

Schaal: 1:100


Datum: 31-05-2025

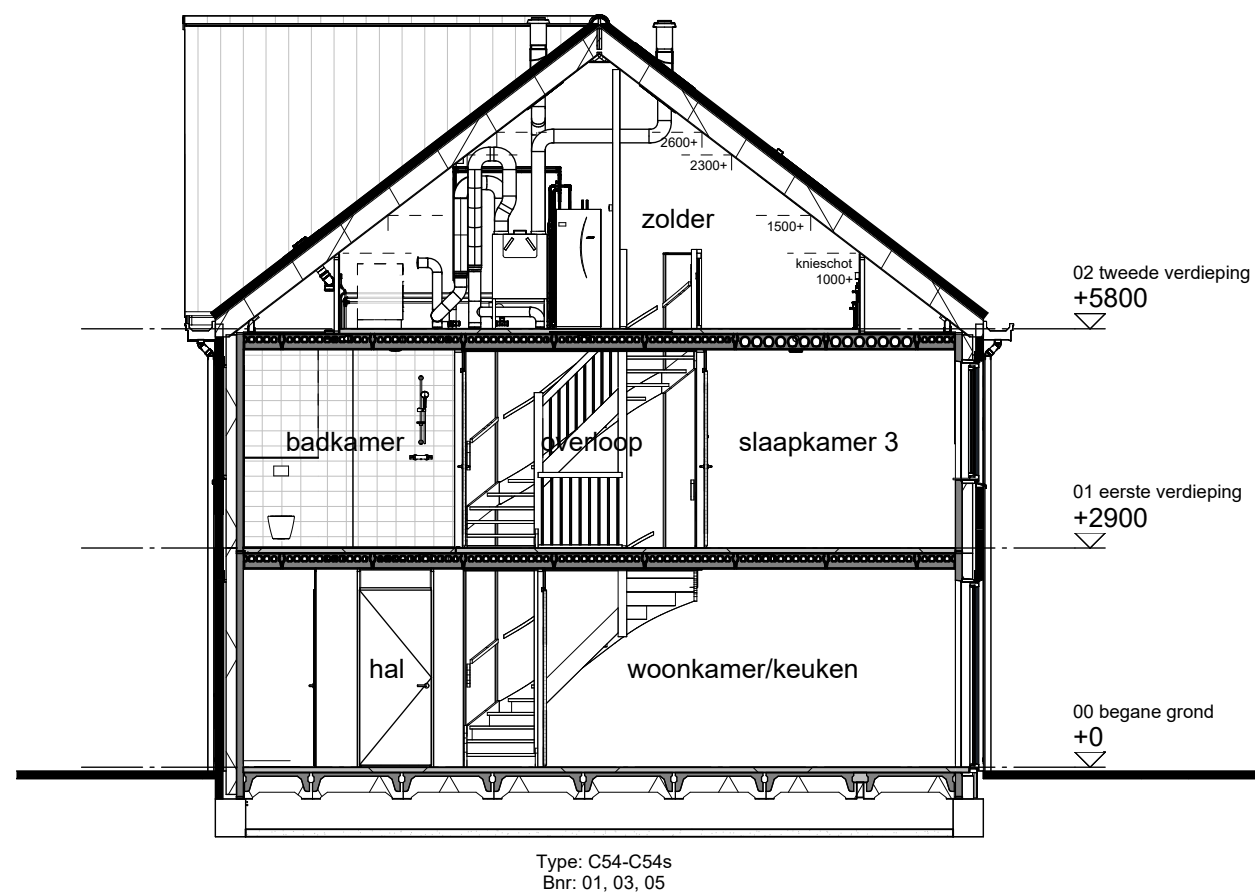

Doorsnede A

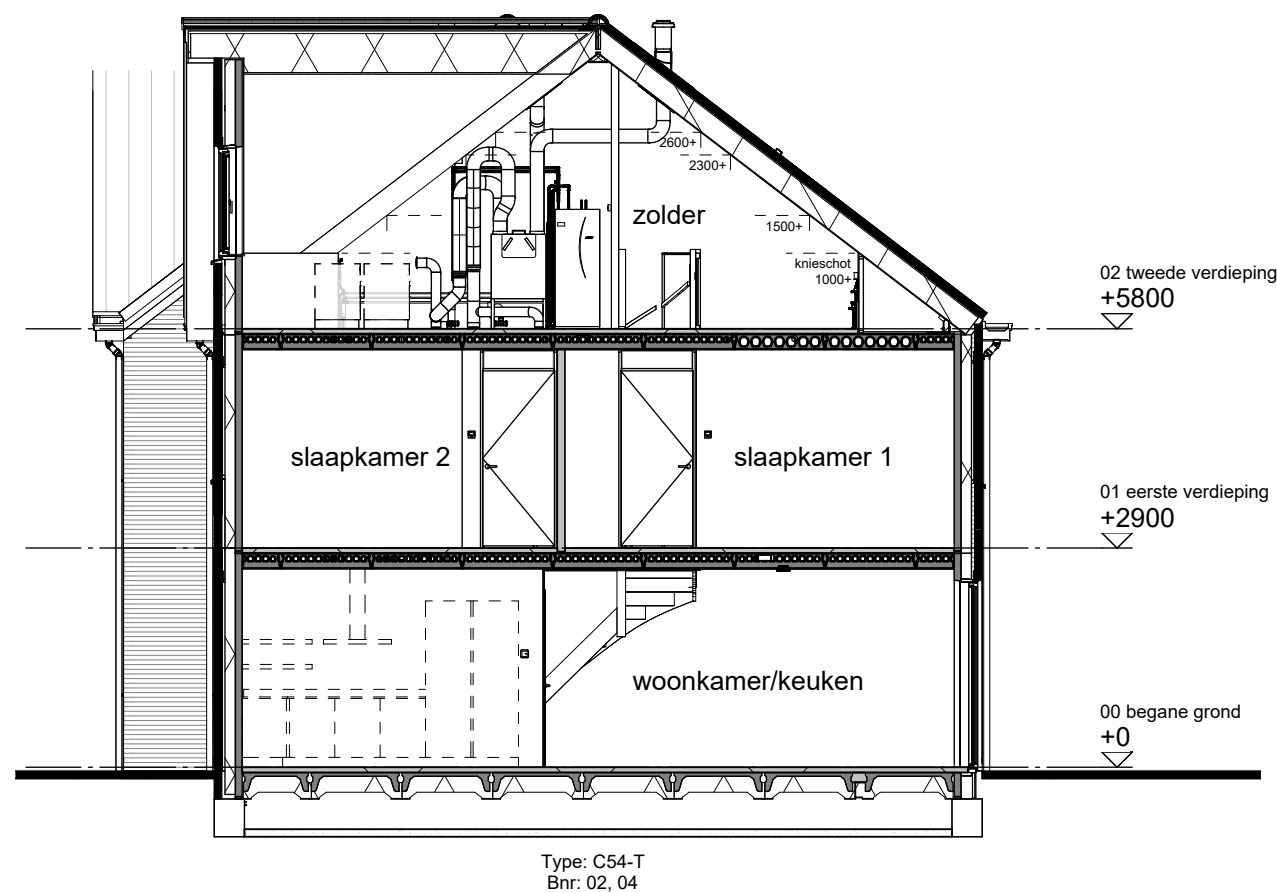


Doorsnede B

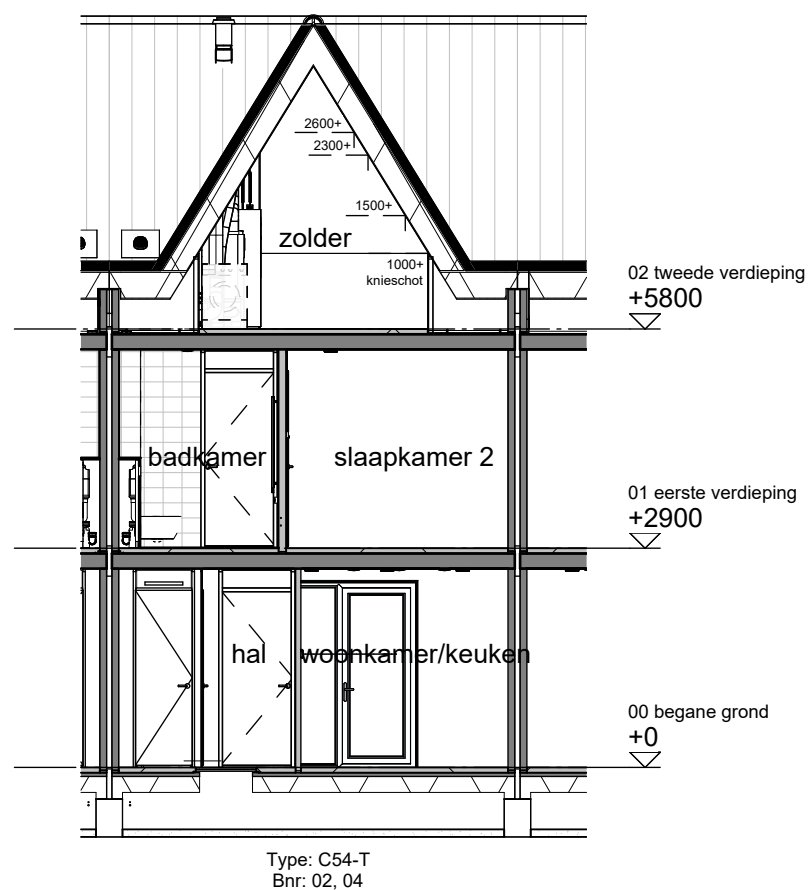

Doorsnede C



Tekening:	Doorsneden blok 01
Woningtype:	C57, C54s, C54-T
Bouwnummer:	01 t/m 05
Bladnummer:	VT-01-00c
Bladformaat:	A3
Schaal:	1:100
Datum:	31-05-2025

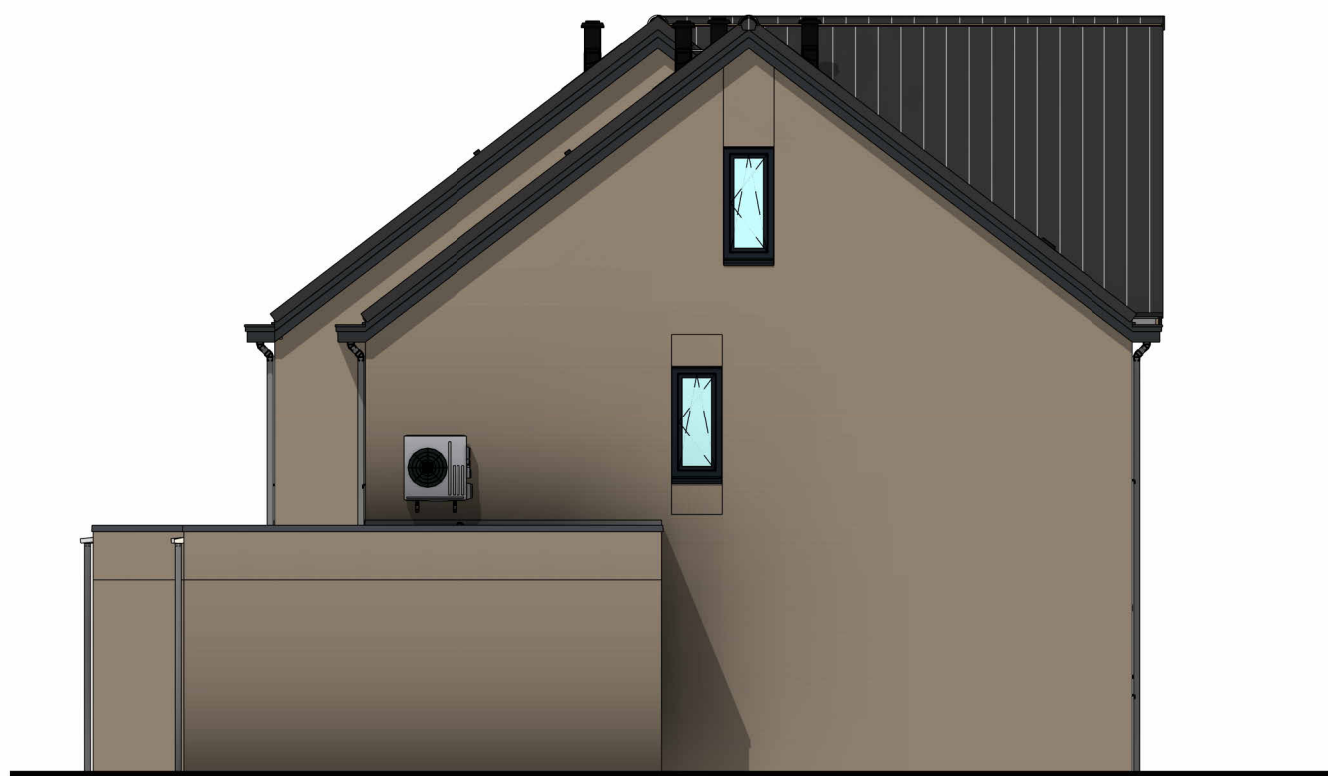

Type: C57s
bwnr: 09

Linker zijgevel



Type: C57
bwnr: 01


Rechter zijgevel

wonen in de nieuwe
Boterpolder
Hazerswoude Dorp

Tekening:	Zijgevels blok 01-02
Woningtype:	C57, C54, C54-T
Bouwnummer:	01 t/m 09
Bladnummer:	VT-01-02-00b
Bladformaat:	A3
Schaal:	1:100
Datum:	31-05-2025



Datum: 31-05-2025

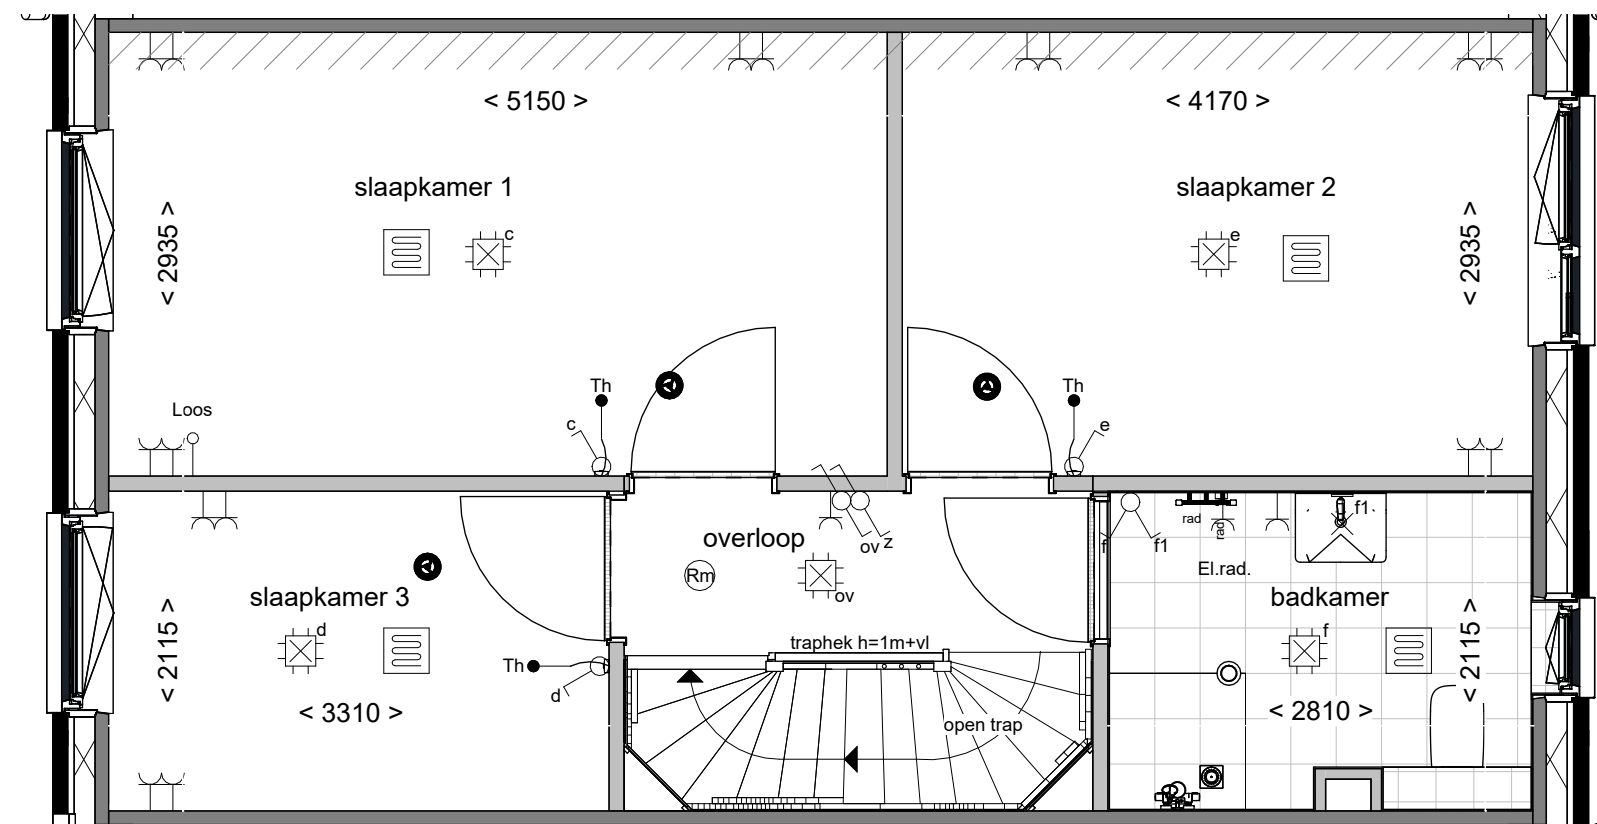

Eerste verdieping

Tekening:

Woningtype: C54-T

Bouwnummer: 02

Bladnummer: VT-01-02b

Bladformaat: A3

Schaal: 1:50

Datum: 31-05-2025

