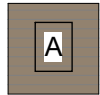
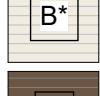
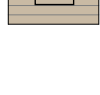


Renvooi materialen

	dakpan donkergrijs
	metselwerk type A
	metselwerk type B
	metselwerk type B* (gekeimd, kleur wit)
	metselwerk type C
	metselwerk type D

Renvooi bouwkundig

	entree woning
	metselwerk
	isolatie
	dragende wand
	niet dragende binnenwand
	binnendeurkozijn
	kruipluik
	opstelplaats wasmachine
	opstelplaats wasdroger
	opstelplaats koelkast
	principe opstelling keukenblok
	onbenoemde ruimte volgens krijtstreepmethode

Renvooi installaties

	aansluitpunt licht, wand
	centraaldoos met lichtpunt
	armatuur aan de wand
	rookmelder
	aansluitpunt niet bedraad / loos
	aansluitpunt bedraad data, niet afgemonteerd
	beldrukker
	schel
	schakelaar, 1-polig
	driestandenschakelaar tbv wtw
	schakelaar, wissel
	schakelaar, serie
	wandcontactdoos 1-voudig met beschermingscontact
	wandcontactdoos 2-voudig met beschermingscontact
	thermostaat woonkamer
	thermostaatleiding, bedraad
	mechanische ventilatie-unit incl. warmteterugwinunit
	warmtepomp
	inblaasventiel mechanische ventilatie
	afzuigventiel mechanische ventilatie
	verdeler vloerverwarming
	ruimte vzv vloerverwarming
	elektrische radiator
	kanalen in het zicht
	doucheput
	lijngoot douche
	buitenkraan

Disclaimer

De op deze tekeningen aangegeven maten zijn circa maten in millimeters en tussen de wanden / vloeren gemeten, waarbij geen rekening is gehouden met enige wandafwerking, plinten, aftimmering, etc. In verband met de nauwkeurige uitwerking van details, constructie, maatvoering, materialen e.d. kunnen er kleine afwijkingen ontstaan ten opzichte van de nu vermelde gegevens. Deze geringe afwijkingen geven geen aanleiding tot verrekening. Aan de op deze tekening aangegeven maten kunnen derhalve geen rechten worden ontleend. De op deze tekeningen aangegeven maatvoering is niet geschikt voor opdrachten aan derden door koper(s). De posities van aansluitingen en installatie onderdelen zijn indicatief op tekening aangegeven. De exacte aantallen en posities zullen na berekening in het werk door de installateurs worden bepaald en kunnen afwijken van deze tekening.



Tekening:	Renvooi
Woningtype:	L72, L72-T
Bouwnummer:	
Bladnummer:	VT-00-00c
Bladformaat:	A3
Schaal:	-
Datum:	31-05-2025



Type: L72
bwnr: 57

Type: L72
bwnr: 56

Type: L72-Ts
bwnr: 55

Type: L72s
bwnr: 54

Vorgevel



Type: L72s
bwnr: 54

Type: L72-Ts
bwnr: 55

Type: L72
bwnr: 56

Type: L72
bwnr: 57

Achtergevel

wonen in de nieuwe
Boterpolder
Hazerswoude-Dorp

Tekening: Voor- & achtergevel

Woningtype: L72 en L72-T

Bouwnummer: 54 t/m 57

Bladnummer: VT-14-00a

Bladformaat: A3

Schaal: 1:100

Datum: 31-05-2025



Type: L72
bnr.: 57

Linker zijgevel




Type: L72s
bnr.: 54

Rechter zijgevel




Tekening:	Zijgevels
Woningtype:	L72 en L72-T
Bouwnummer:	54 t/m 57
Bladnummer:	VT-14-00b
Bladformaat:	A3
Schaal:	1:100
Datum:	31-05-2025

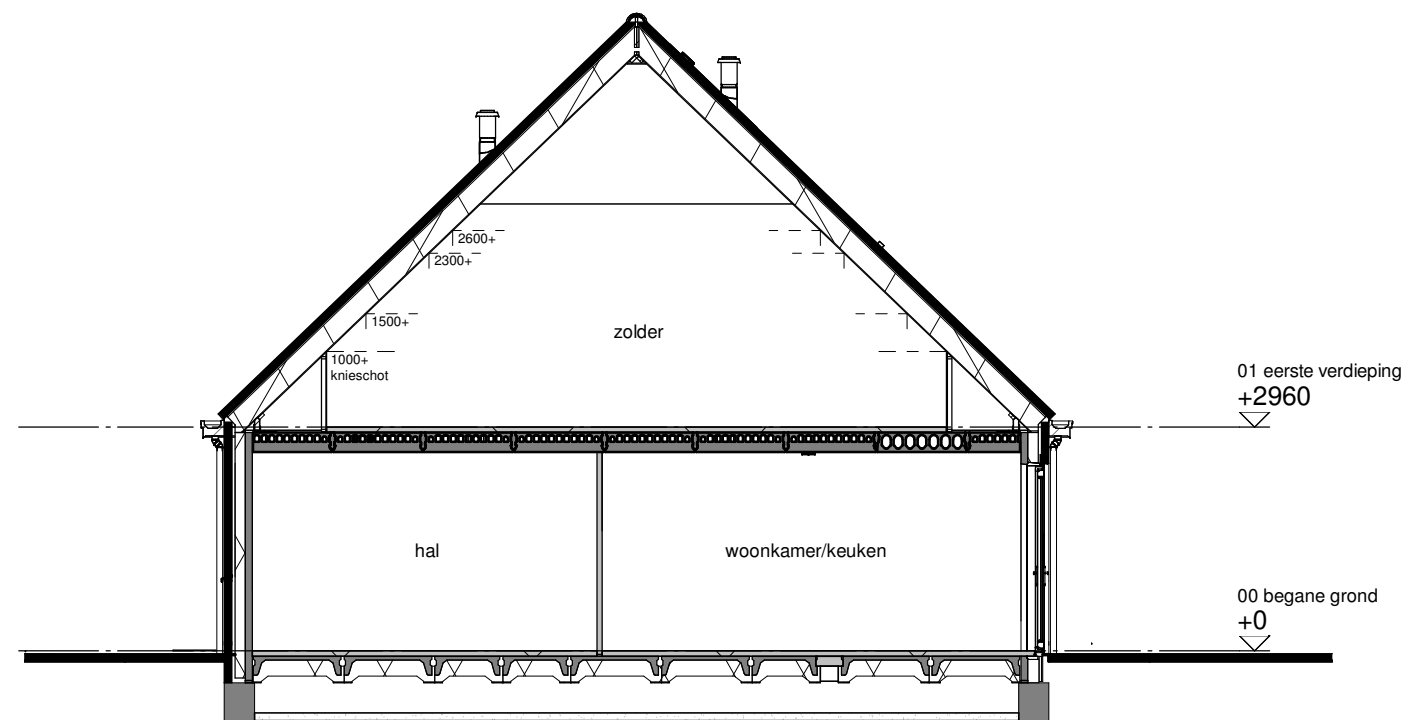


Type: L72
bnr.: 56

Doorsnede A

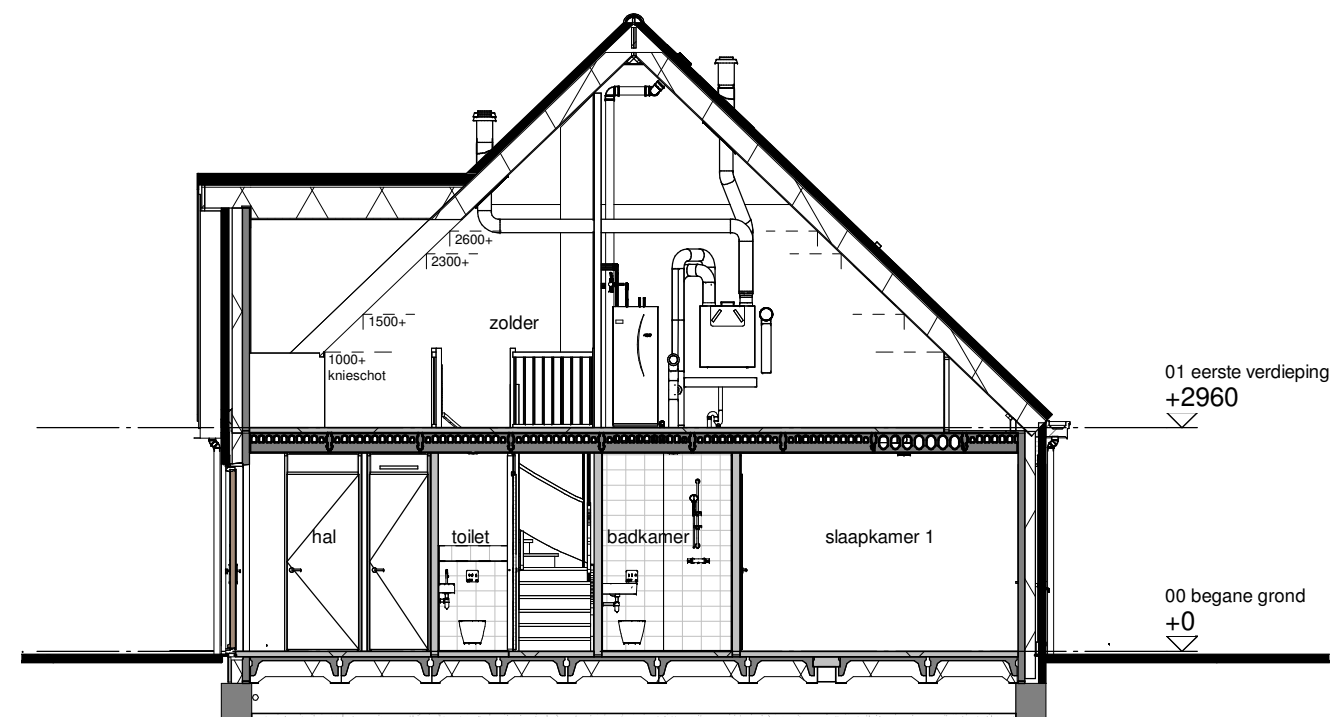

Type: L72-T
bnr.: 55

Doorsnede B

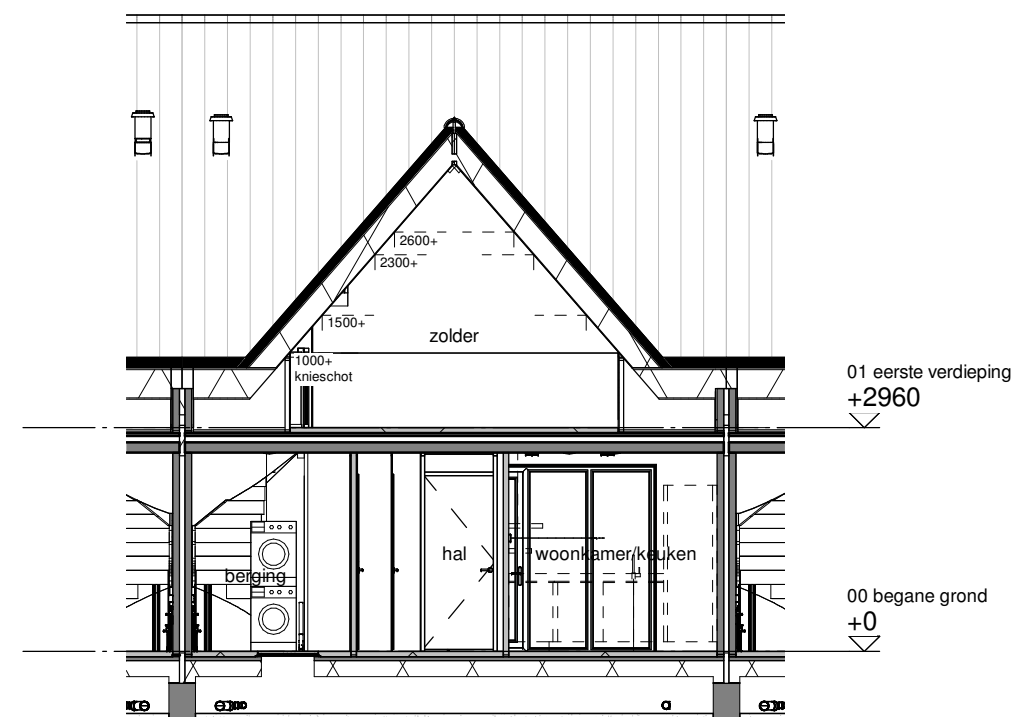

Type: L72-T
bnr.: 55

Doorsnede C

wonen in de nieuwe
Boterpolder
Hazerswoude Dorp

Tekening: Doorsneden

Woningtype: L72 en L72-T


Bouwnummer: 54 t/m 57

Bladnummer: VT-14-00c

Bladformaat: A3

Schaal: 1:100

Datum: 31-05-2025

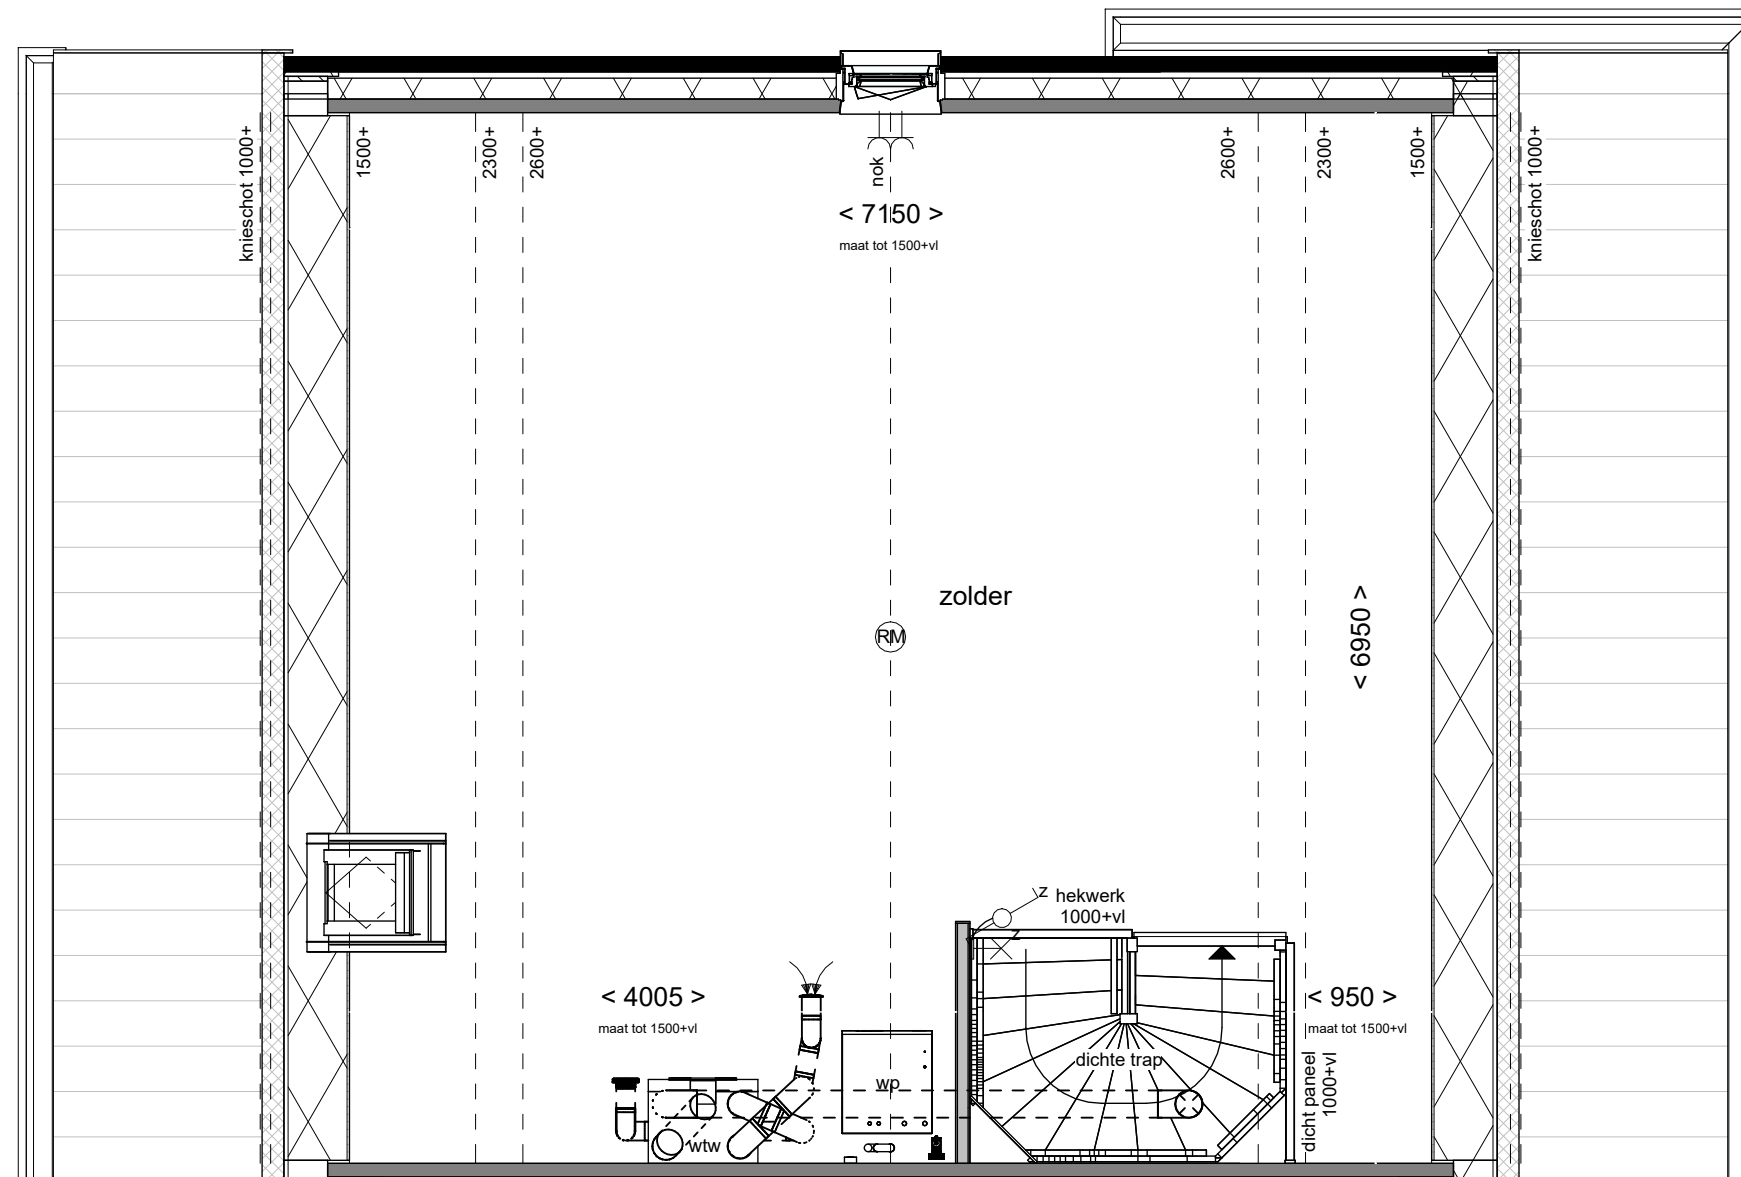

Tekening: **Eerste verdieping**

Woningtype: **L72s**

Bouwnummer: **54**

Bladnummer: **VT-14-54b**

Bladformaat: **A3**

Schaal: **1:50**

Datum: **31-05-2025**